



Direzione Investimenti  
 Direzione Ingegneria Investimenti  
 Ingegneria di Sistema

Linea: Bologna - Rimini

Tratta: Bivio S.Vitale - Castelbolognese R.T.

**DOCFAP** "Documento di Fattibilità delle Alternative Progettuali"

Intervento di quadruplicamento  
 Bivio S.Vitale - Castelbolognese R.T.  
 - Fermata di Varignana -


Planimetria di Progetto [modifiche e adeguamento PRG al quadruplicamento della linea]

SCALA: **1:1.000**


Revis.	Descrizione	Redatto	Data	Verificato	Data	Approvato	Data	Autorizzato	Data
A	Prima Emissione	G.Della Monica D.Bomarsi	Ott. 2022	M.Germi	Ott. 2022	P.Bruni	Ott. 2022	D.Piccion	Ott. 2022
B	Rev. funzionale per emissione DOCFAP	D.Bomarsi	Maggio 2023	M.Germi	Maggio 2023	P.Bruni	Maggio 2023	D.Piccion	Maggio 2023

CODICE PROGETTO	PROGR. TAVOLA	REV.

File: 13\_Planimetria\_Fermata Varignana.dwg

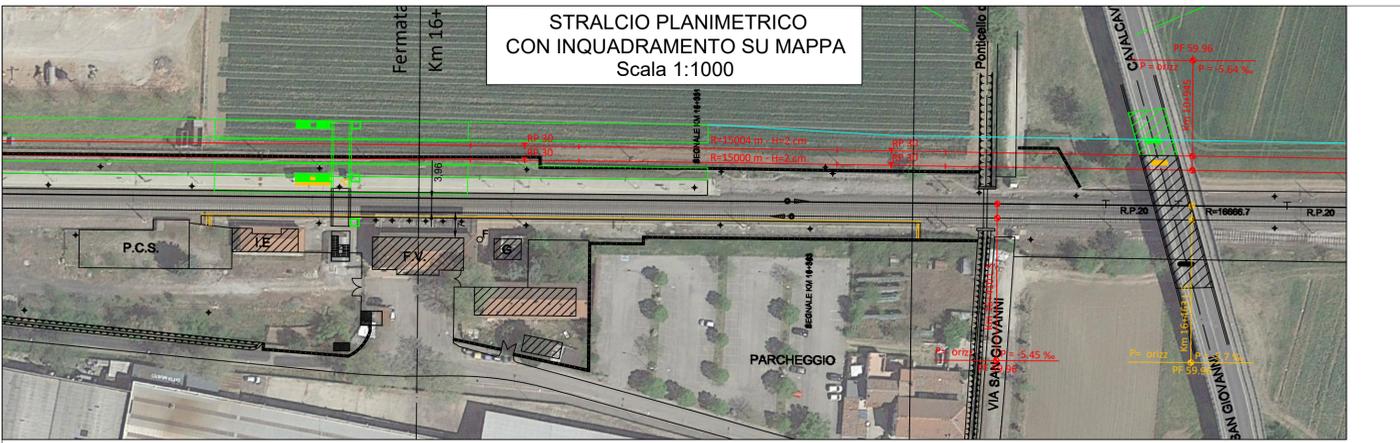

PLANIMETRIA DI PROGETTO  
 Scala 1:1000

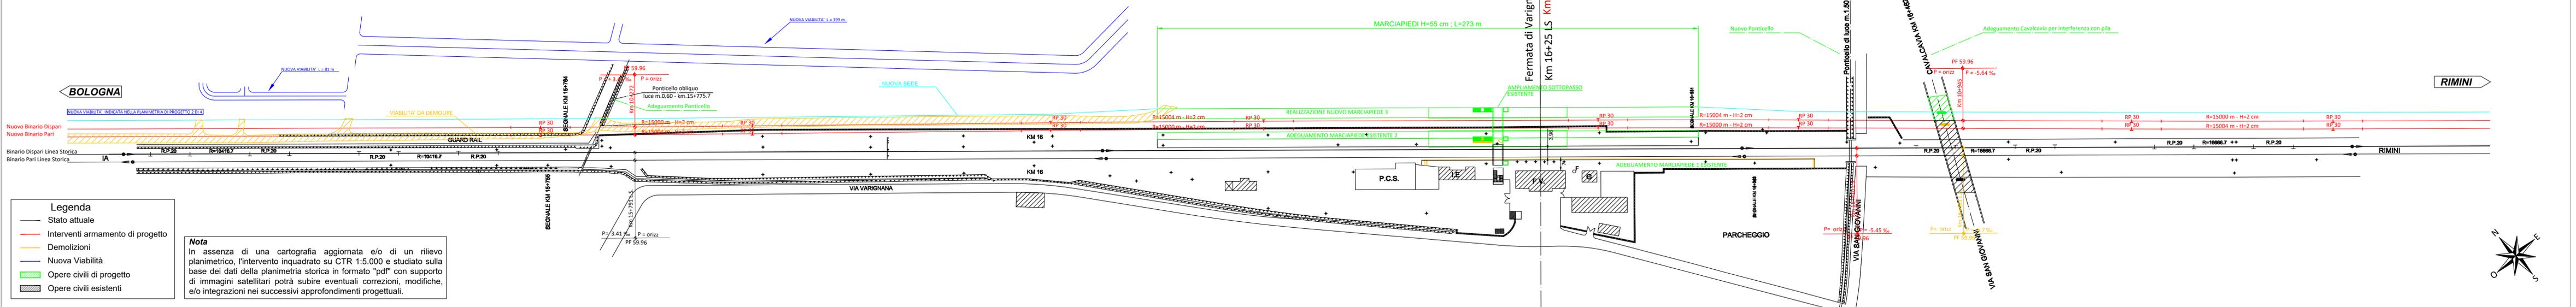

**Legenda**

- Stato attuale
- Interventi armamento di progetto
- Demolizioni
- Nuova Viabilità
- Opere civili di progetto
- Opere civili esistenti

**Nota**  
 In assenza di una cartografia aggiornata e/o di un rilievo planimetrico, l'intervento inquadrato su CTR 1:5.000 e studiato sulla base dei dati della planimetria storica in formato "pdf" con supporto di immagini satellitari potrà subire eventuali correzioni, modifiche, e/o integrazioni nei successivi approfondimenti progettuali.

