RFI
Rete Ferroviaria Italiana
GRUPPO FERROVIE DELLO STATO ITALIANE

Direzione Investimenti
Direzione Ingegneria Investimenti
Ingegneria di Sistema

Linea: Bologna - Rimini

Tratta: Bivio S.Vitale - Castelbolognese R.T.

DOCFAP "Documento di Fattibilità delle Alternative Progettuali"

Intervento di quadruplicamento
Bivio S.Vitale - Castelbolognese R.T.

- Soluzione in affiancamento -

Profilo longitudinale di progetto 3 di 4
dal km 20+000 al km 30+000

SCALA:
1:10.000
1:1.000

CODICE PROGETTO	PROGR. TAVOLA	REV.

Revis.	Descrizione	Redatto	Data	Verificato	Data	Approvato	Data	Autorizzato	Data
A	Prima Emissione	G.Dello Monico D.Bomarsi	Ott. 2022	M.Gemmini	Ott. 2022	P.Bruni	Ott. 2022	D.Piccioni	Ott. 2022
B	Rev. funzionale per emissione DOCFAP	M.Gemmini D.Bomarsi	Aprile 2023	M.Gemmini	Aprile 2023	P.Bruni	Aprile 2023	D.Piccioni	Aprile 2023
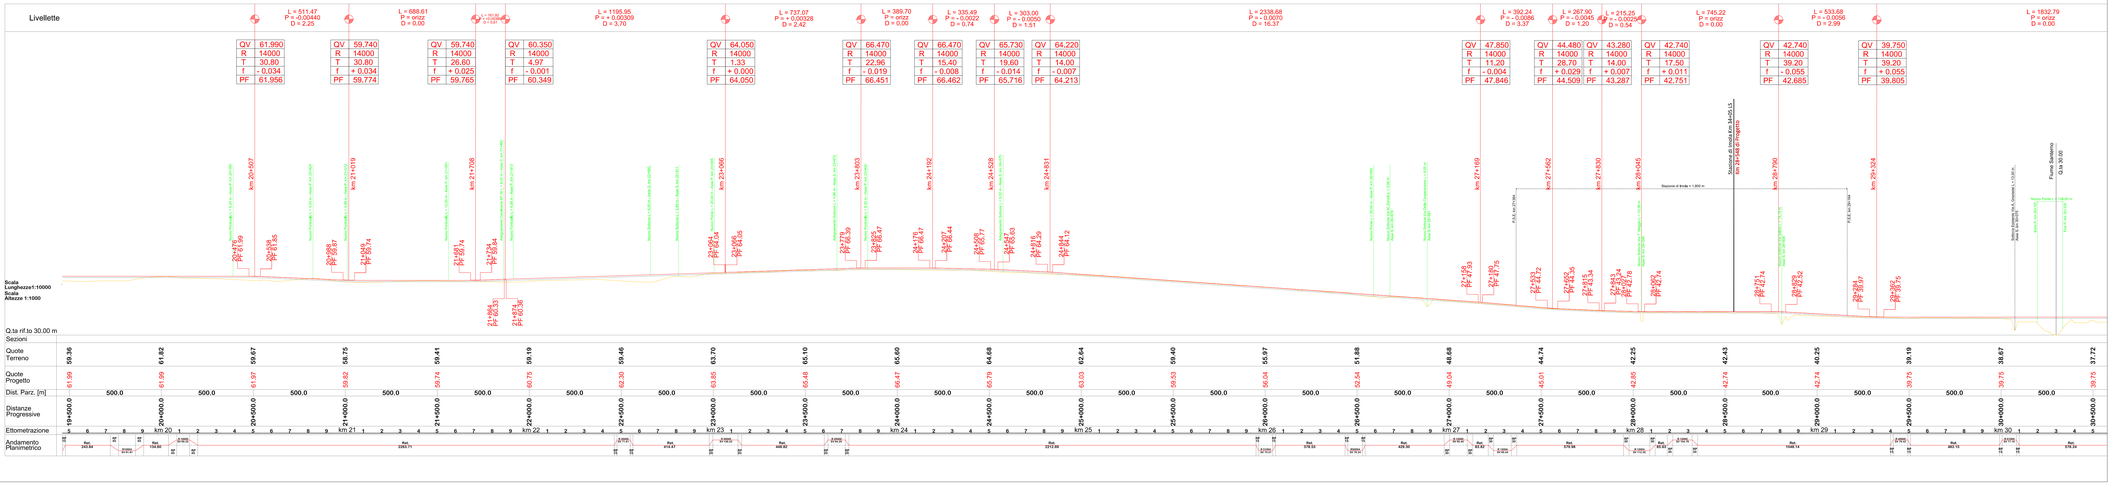
File: 23_Profilo_3 di 4_Sol_Affiancamento.dwg