RFI
Rete Ferroviaria Italiana
GRUPPO FERROVIE DELLO STATO ITALIANE

Direzione Investimenti
Direzione Ingegneria Investimenti
Ingegneria di Sistema

Linea: Bologna - Rimini

Tratta: Bivio S.Vitale - Castelbolognese R.T.

DOCFAP "Documento di Fattibilità delle Alternative Progettuali"

Intervento di quadruplicamento
Bivio S.Vitale - Castelbolognese R.T.

Soluzione in variante - PM Castel S.Pietro

Planimetria di PRG e schema funzionale

SCALA: *1:10.000* *1:2.000*

CODICE PROGETTO | PROGR. TAVOLA | REV. A

Revis.	Descrizione	Redatto	Data	Verificato	Data	Approvato	Data	Autorizzato	Data
A	Prima Emissione (Elaborato 22)	G.Della Monica D.Bomarsi	Ott. 2022	M.Germini	Ott. 2022	P.Bruni	Ott. 2022	D.Piccioni	Ott. 2022
B	Rev. funzionale per emissione DOCFAP	M.Germini	Maggio 2023	M.Germini	Maggio 2023	P.Bruni	Maggio 2023	D.Piccioni	Maggio 2023

File: 25_Planimetria_PM_Castel-SPietro.dwg

LEGENDA
- Interventi di progetto
- Tracciato ipotesi di base
- Limite sede ferroviaria
- Opere civili da realizzare

Stralcio planimetrico del tracciato nel tratto del nuovo PM Castel S.Pietro
scala 1:10.000

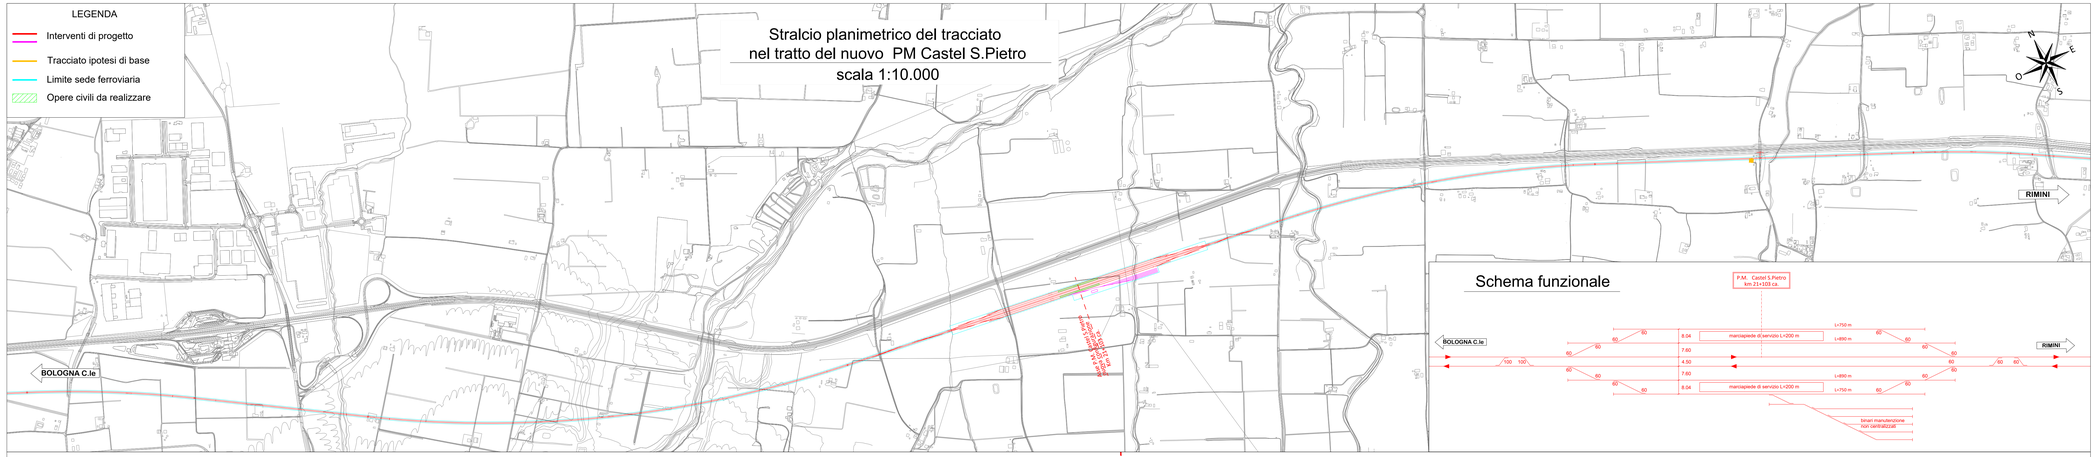

Schema funzionale
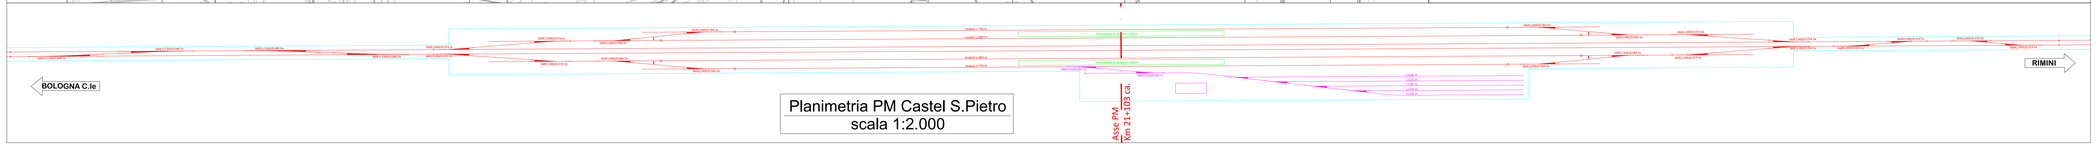
Planimetria PM Castel S.Pietro
scala 1:2.000