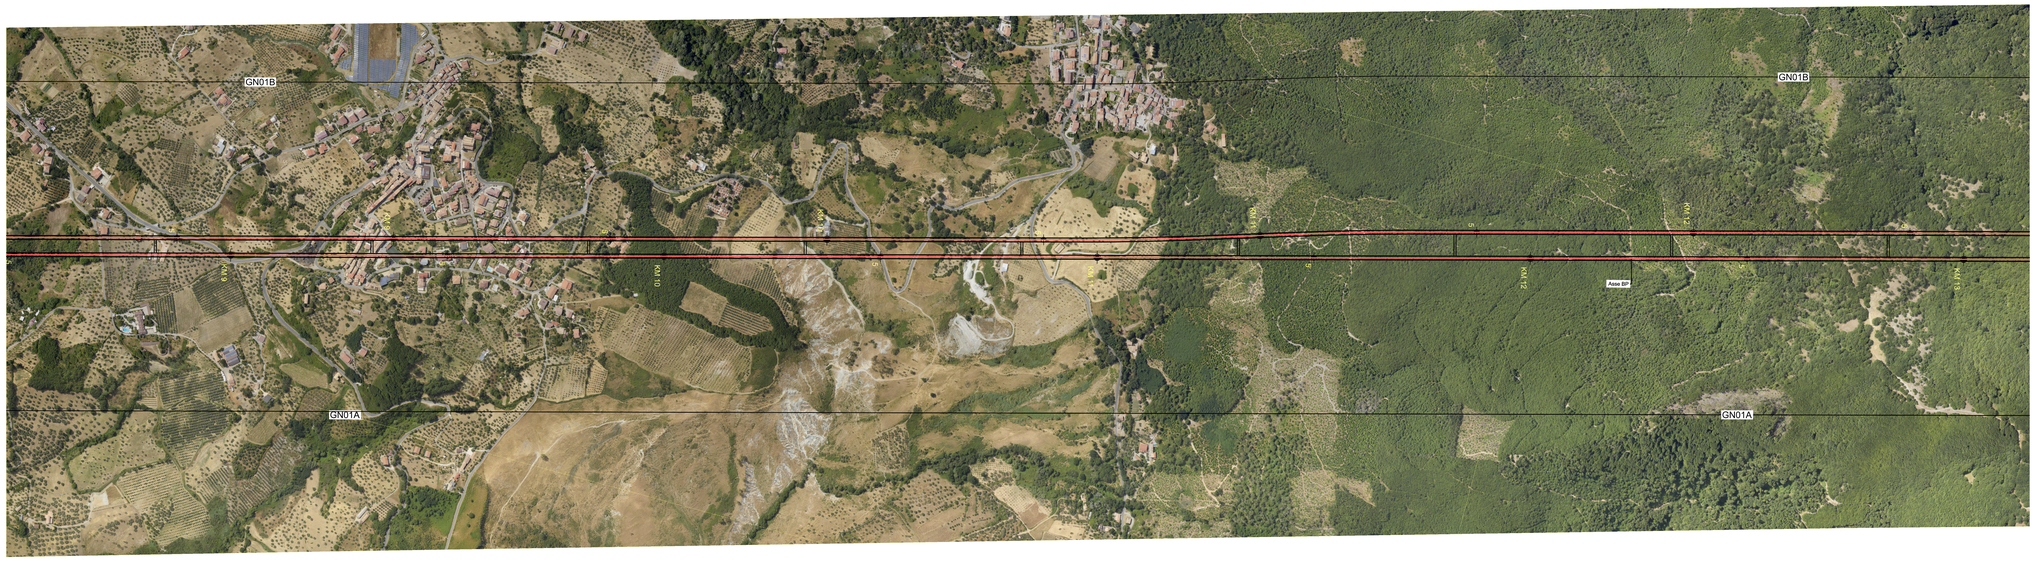

PIANTA CHIAVE

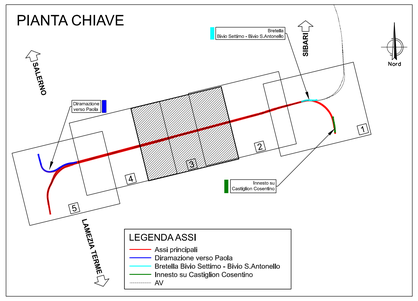

COMMITTENTE:

RFI RETE FERROVIARIA ITALIANA
GRUPPO FERROVIE DELLO STATO ITALIANE

PROGETTAZIONE:

ITALFERR
GRUPPO FERROVIE DELLO STATO ITALIANE

CUP

U.O. COORDINAMENTO DI SISTEMA E PFTE

PROGETTO DI FATTIBILITA' TECNICO ECONOMICA

LINEA COSENZA - PAOLA / S. LUCIDO
NUOVA LINEA AV SALERNO - REGGIO CALABRIA
RADDOPPIO COSENZA - PAOLA / S. LUCIDO

Elaborati di Linea
Planimetrie Intera tratta su Ortofoto - Tav 3 di 5

SCALA : 1:5000

COMMESSA	LOTTO	FASE	ENTE	TIPO DOC.	OPERA/DISCIPLINA	PROGR.	REV.
RC1C	03	R	10	P5	IF 00 0 1	003	A

Revis.	Descrizione	Redatto	Data	Verificato	Data	Approvato	Data	Autorizzato	Data
A	Emissione Esecutiva	S. Casula	11/2021	L. Foddai	11/2021	L. D'Amore	11/2021	G. Ingrosso 11/2021	Ordine degli Ingegneri della Provincia di Roma Sezione A Settore a - Ingegneria Civile Dott. Ing. Giuseppe Ingrosso n. 23000

File: RC1C03R10P5IF00001003A.dgn

n. Elab.: -