

- LEGENDA PIANI PARCELLARI**
- 254 Attuale proprietà ferroviaria
 - 41 Strade pubbliche esistenti
 - Ansi37- 1.000 Strade esistenti non di proprietà demaniale
 - 141 Corsi d'acqua esistenti
 - 231 Aree da espropriare per sede stabile FS e sue dipendenze
 - 33 Aree da espropriare per deviazione strade e/o corsi d'acqua
 - 94 Reliquati
 - 22 Aree da occupare temporaneamente trattamento e direttamente necessario all'esecuzione dell'opera - Aree di lavoro, aree tecniche (AT.xx), deviazione provvisoria viabilità
 - 50-Ansi37- 20.000 Demolizioni fabbricati

SIMBOLOGIA CATASTALE E CONFINI AMMINISTRATIVI

PROPRIETA' PRIVATA

2 (Numero di Piano) - Numero di Particella, Confine di Proprietà, Confine di Particella Catastale

DEMAMO DELLO STATO E STRADE PUBBLICHE


IV (Numero di Piano) - Strade o Corsi d'Acqua

--- Limite Foglio di Mappa

--- Confine di Comune

--- Confine di Provincia

--- Confine di Regione

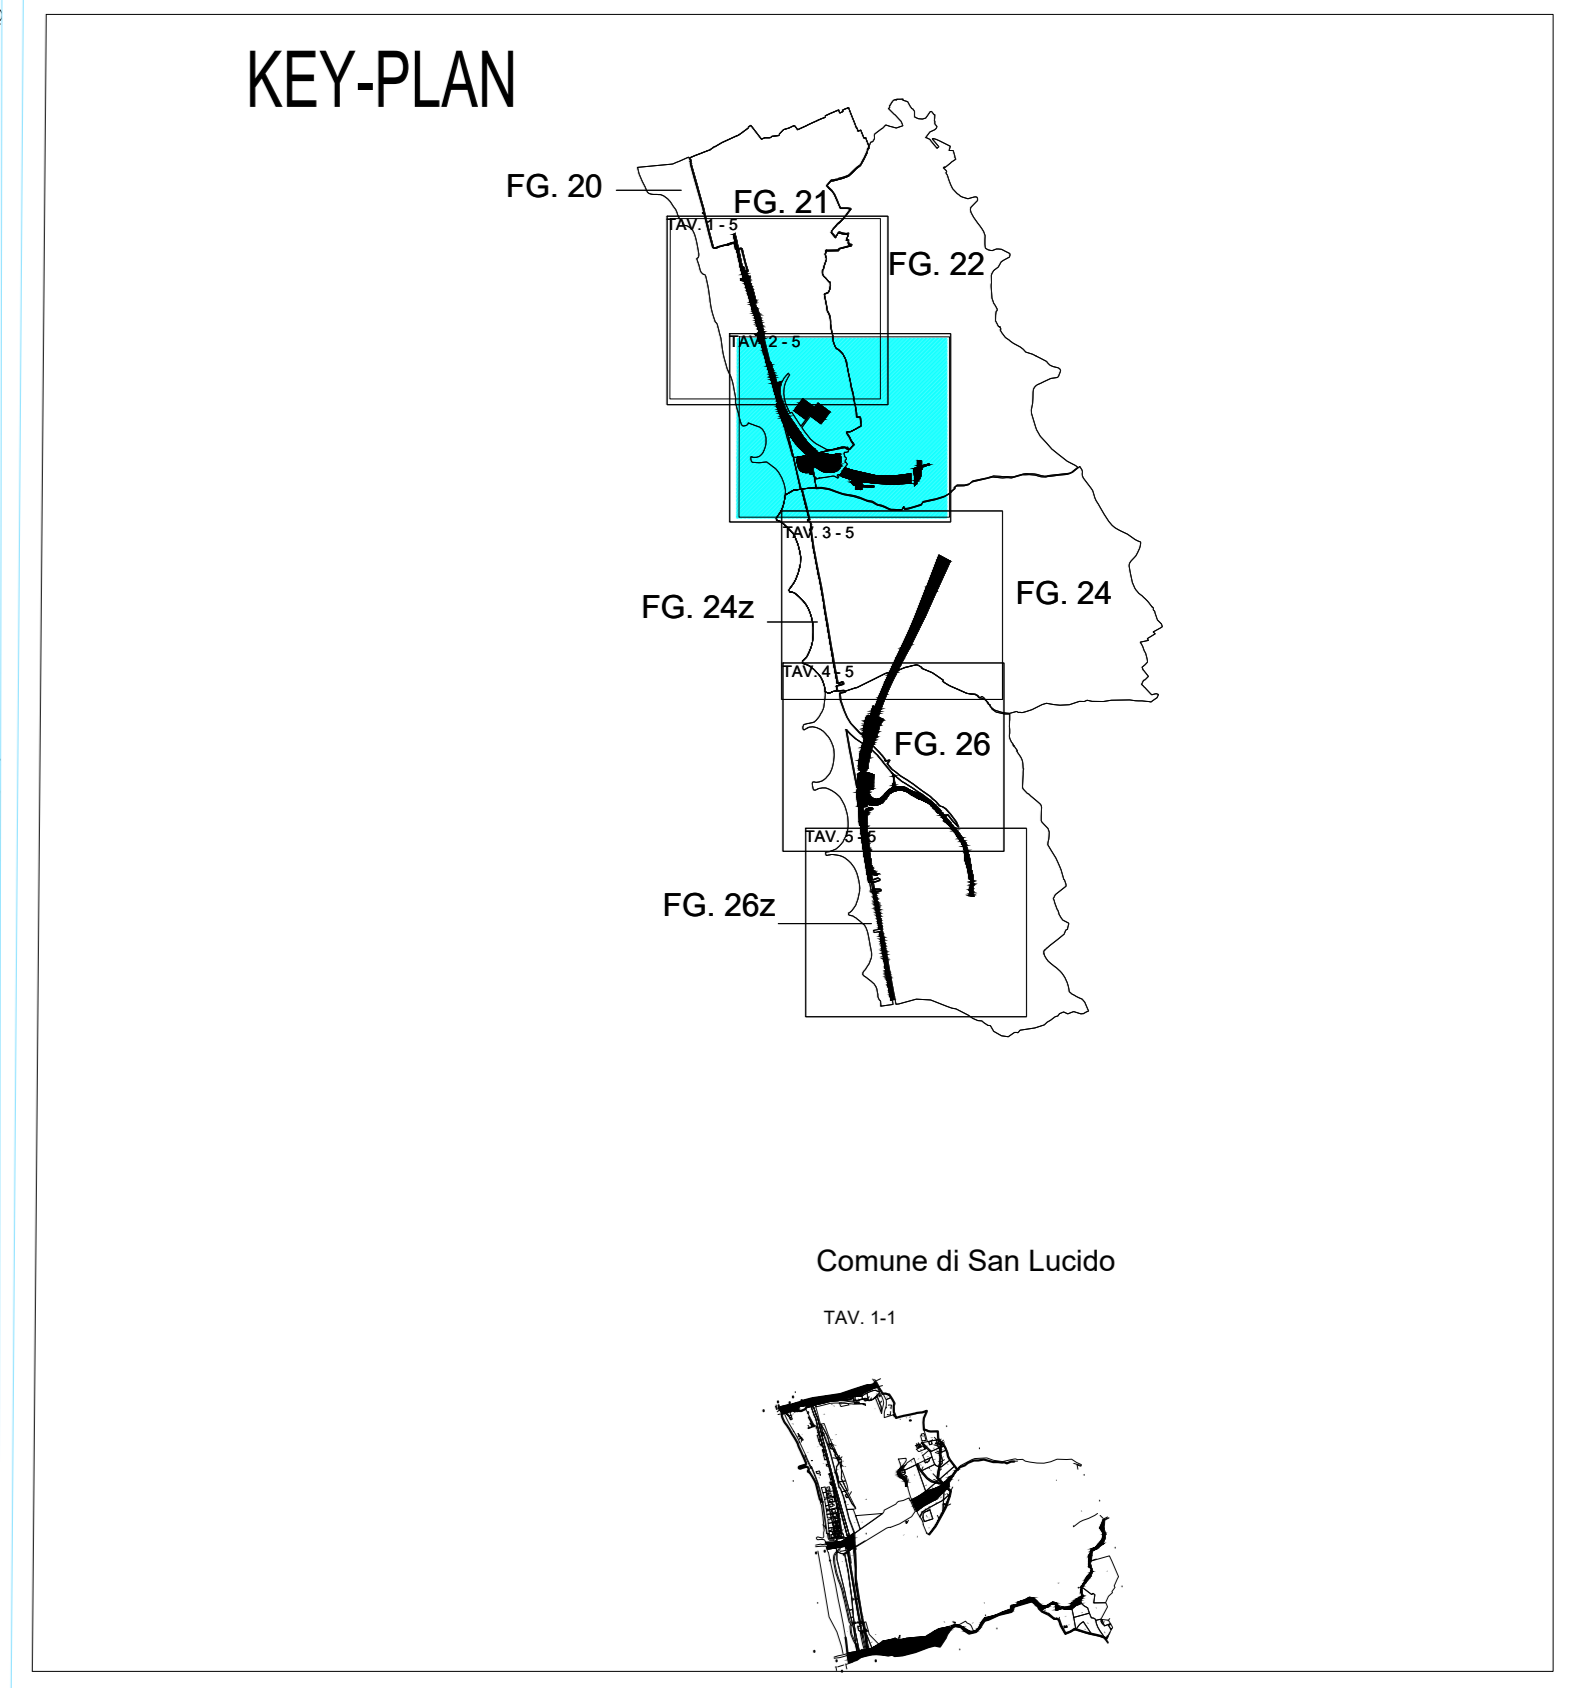

COMMITTENTE:

RFI
RETE FERROVIARIA ITALIANA
GRUPPO FERROVIE DELLO STATO ITALIANE

PROGETTAZIONE:

ITALFERR
GRUPPO FERROVIE DELLO STATO ITALIANE

S.O. PERMESSALISTICA, ESPROPRI E SUBAPPALTI

PROGETTO DI FATTIBILITA' TECNICA ED ECONOMICA

LINEA COSENZA - PAOLA / S. LUCIDO
NUOVA LINEA AV SALERNO - REGGIO CALABRIA
RADDOPPIO COSENZA - PAOLA / S. LUCIDO

TIPO DOCUMENTO
Piano Particolare
Comune di Paola tav. 2/5

SCALA:
1:1000

COMMESSA	LOTTO	FASE	ENTE	TIPO DOC.	OPERA/DISCIPLINA	PROGR.	REV.
RC1C	03	R	43	BD	AQ0001	002	B

Rev.	Descrizione	Redatto	Data	Verificato	Data	Approvato	Data	Autorizzato	Data
A	Emissione esecutiva	A. Trigo	Novembre 2021	A. Zileri	Novembre 2021	L. D'Amico	Novembre 2021		
B	Emissione a ingegnere di rilievo	A. Trigo	Giugno 2022	A. Zileri	Giugno 2022	L. D'Amico	Giugno 2022		

File: RC1C03R43BDA0001002B.dwg In. Elab.: X