
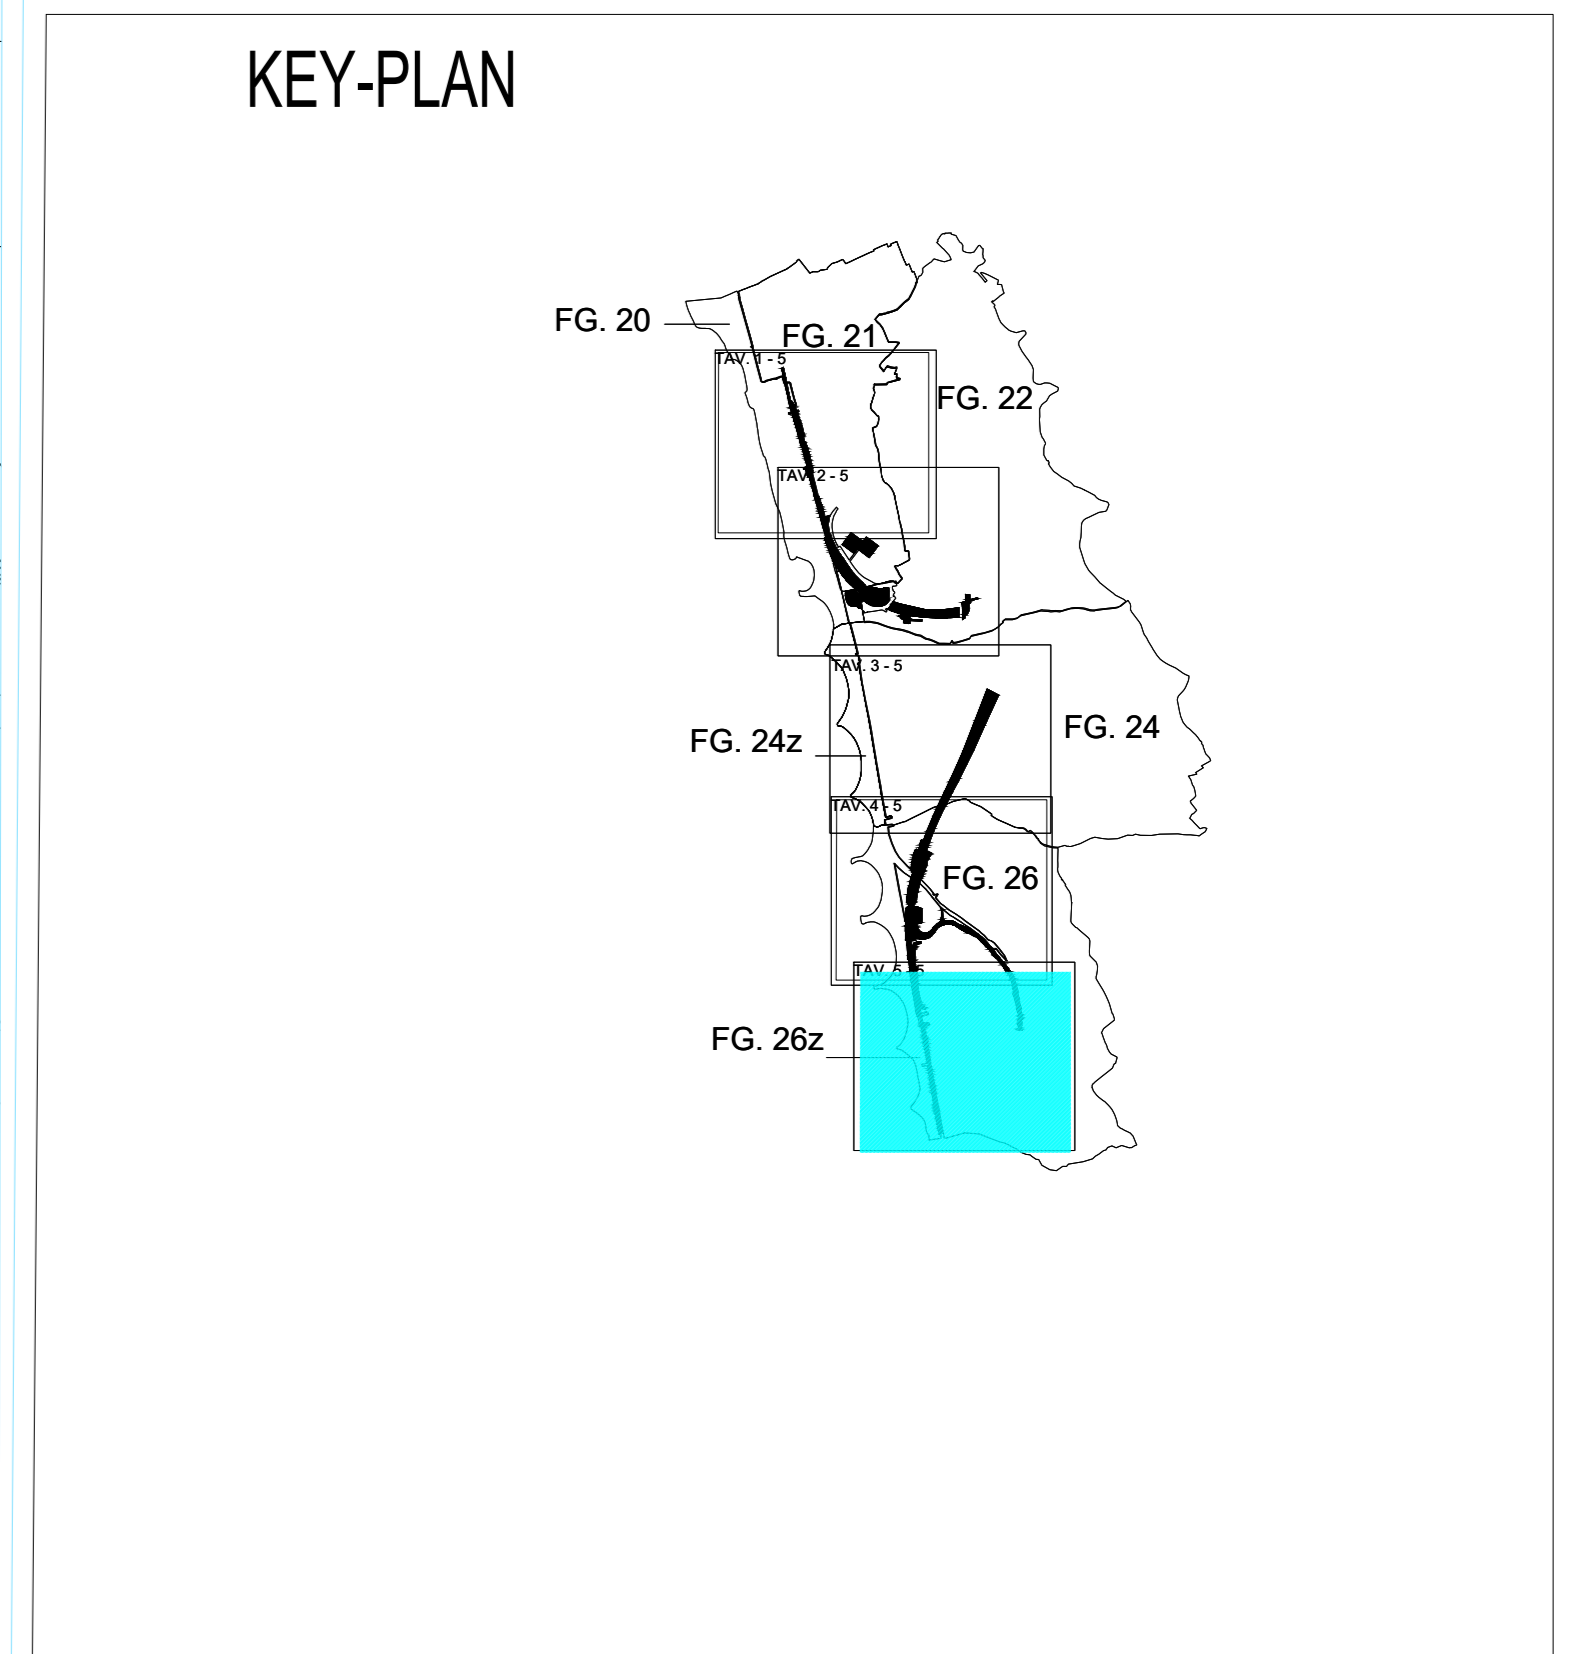


- LEGENDA PIANI PARCELLARI
- 254 Attuale proprietà ferroviaria
  - 41 Strade pubbliche esistenti
  - Ansi37- 1.000 Strade esistenti non di proprietà demaniale
  - 141 Corsi d'acqua esistenti
  - 231 Aree da espropriare per sede stabile FS e sue dipendenze
  - 33 Aree da espropriare per deviazione strade e/o corsi d'acqua
  - 94 Reliquati
  - 22 Aree da occupare temporaneamente trattante e direttamente necessarie all'esecuzione dell'opera - Aree di lavoro, aree tecniche (AT.xx), deviazione provvisoria viabilità
  - 50-Ansi37- 20.000 Demolizioni fabbricati

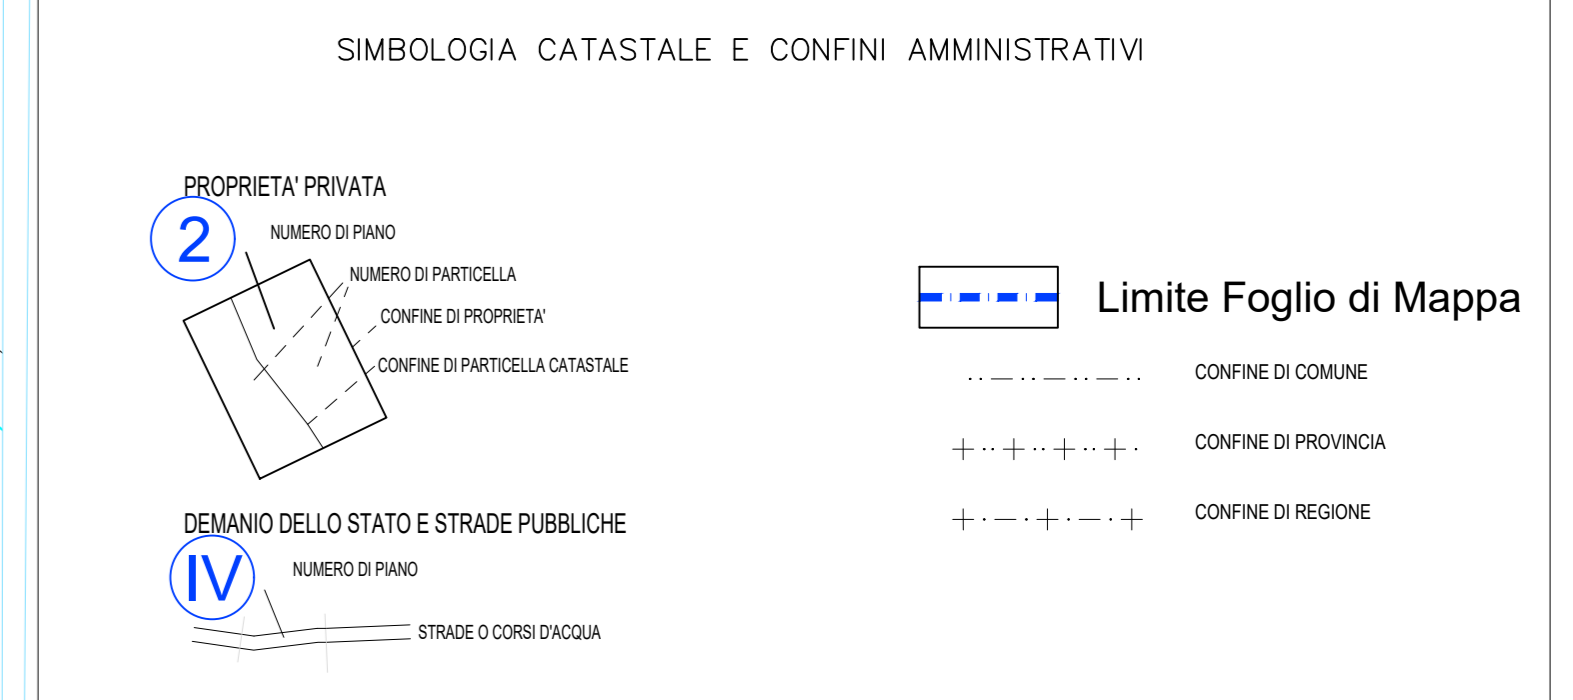

COMMITTENTE:

PROGETTAZIONE:

**S.O. PERMESSALISTICA, ESPROPRI E SUBAPPALTI**

**PROGETTO DI FATTIBILITA' TECNICA ED ECONOMICA**

**LINEA COSENZA - PAOLA / S. LUCIDO**  
**NUOVA LINEA AV SALERNO - REGGIO CALABRIA**  
**RADDOPPIO COSENZA - PAOLA / S. LUCIDO**

TIPO DOCUMENTO  
 Piano Particolare  
 Comune di Paola tav. 5/5

SCALA:  
 1:1000

Rev.	Descrizione	Redatto	Data	Verificato	Data	Approvato	Data	Autorizzato Data
A	Emissione esecutiva	A. Tringali	Novembre 2012	A. Zileri	Novembre 2012	L. Di Biase	Novembre 2012	R. Fazio
B	Emissione a ingegnere di calcolo	A. Tringali	Giugno 2012	A. Zileri	Giugno 2012	L. Di Biase	Giugno 2012	Giuseppe...

File: RC1C03R43BDAQ0001005B.dwg In. Elab.: X