




- LEGENDA PIANI PARCELLARI
- 254 Attuale proprietà ferroviaria
  - 41 Strade pubbliche esistenti
  - Ansi37- 1.000 Strade esistenti non di proprietà demaniale
  - 141 Corsi d'acqua esistenti
  - 231 Aree da espropriare per sede stabile FS e sue dipendenze
  - 33 Aree da espropriare per deviazione strade e/o corsi d'acqua
  - 94 Reliquati
  - 22 Aree da occupare temporaneamente trattante e direttamente necessarie all'esecuzione dell'opera - Aree di lavoro, aree tecniche (AT.xx), deviazione provvisoria viabilità
  - 50-Ansi37- 20.000 Demolizioni fabbricati

- SIMBOLOGIA CATASTALE E CONFINI AMMINISTRATIVI
- PROPRIETA' PRIVATA
    - 2 Numero di Piano
    - Numero di Particella
    - Confine di Proprietà
    - Confine di Particella Catastale
  - DEMADIO DELLO STATO E STRADE PUBBLICHE
    - IV Numero di Piano
    - Strade o Corsi d'Acqua
  - Limite Foglio di Mappa
  - Confine di Comune
  - Confine di Provincia
  - Confine di Regione

KEY-PLAN

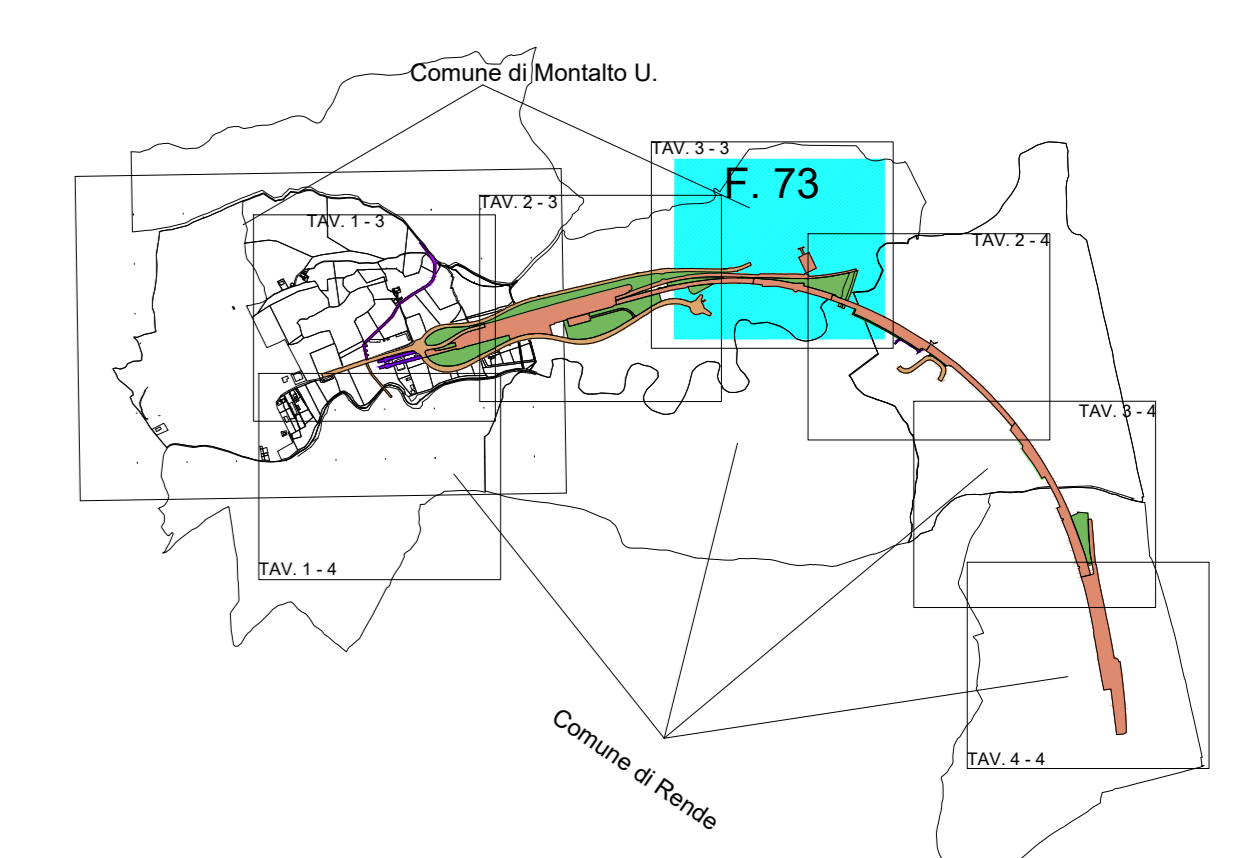

COMMITTENTE: **RFI**  
 RETE FERROVIARIA ITALIANA  
 GRUPPO FERROVIE DELLO STATO ITALIANE

PROGETTAZIONE: **ITALFERR**  
 GRUPPO FERROVIE DELLO STATO ITALIANE

S.O. PERMESSALISTICA, ESPROPRI E SUBAPPALTI

PROGETTO DI FATTIBILITA' TECNICA ED ECONOMICA

**LINEA COSENZA - PAOLA / S. LUCIDO**  
**NUOVA LINEA AV SALERNO - REGGIO CALABRIA**  
**RADDOPPIO COSENZA - PAOLA / S. LUCIDO**

TIPO DOCUMENTO  
 Piano Particolare  
 Comune di Montalto U. Tav. 4/4

SCALA:  
**1:1000**

COMMESSA	LOTTO	FASE	ENTE	TIPO DOC.	OPERA/DISCIPLINA	PROGR.	REV.
R	C	1	C	03	R	43	B
A	Q	0	0	2	0	0	4
B							B

Rev.	Descrizione	Redatto	Data	Verificato	Data	Approvato	Data	Autorizzato Data
A	Emissione esecutiva	A. Trigo	Novembre 2021	A. Zenton	Novembre 2021	L. Di Amico	Novembre 2021	R. F. P.
B	Revisione e registro di collaudi progetto CAD (P. F. P. n° 2022)	A. Trigo	Giugno 2022	A. Zenton	Giugno 2022	L. Di Amico	Giugno 2022	R. F. P.