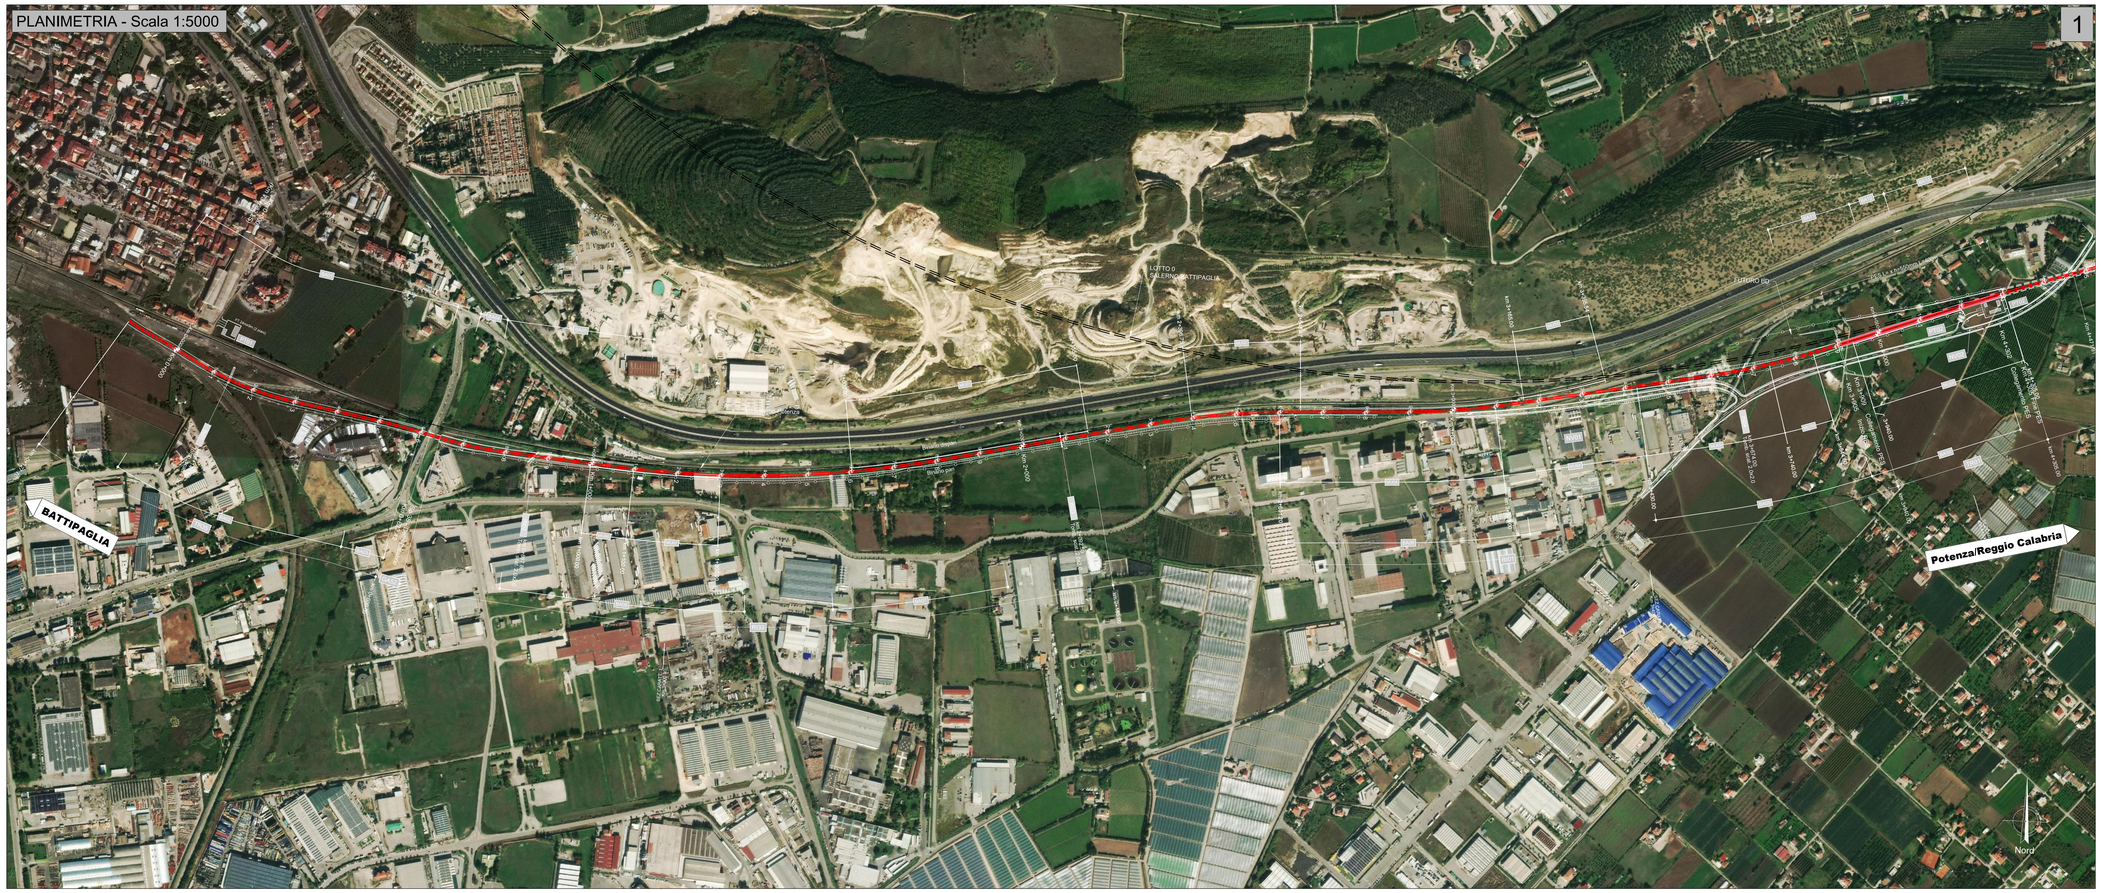

LEGENDA

- ASSE DI PROGETTO BP LOTTO "1A"
- ASSE DI PROGETTO BD LOTTO "1A"
- ASSE BP LOTTO "1B"
- ASSI LOTTO "0"
- ASSE DEVIAZIONE PROVVISORIA BP LOTTO "1A"
- MARCIAPIEDE ESTERNO "PES"
- MARCIAPIEDE ESTERNO EQUIVALENTE
- DEMOLIZIONI
- DEMOLIZIONI BINARI ESISTENTI

NOTA:
Le progressive in sinistra si riferiscono al binario dispari, quelle in destra al binario pari; le progressive delle interferenze/opere/wbs si riferiscono al binario pari.

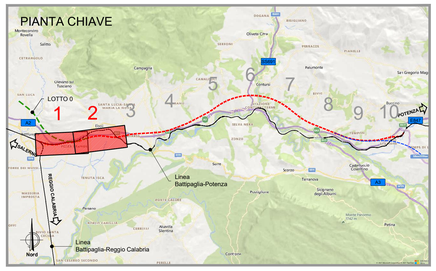

COMMITTENTE:

RFI RETE FERROVIARIA ITALIANA
GRUPPO FERROVIE DELLO STATO ITALIANE

PROGETTAZIONE:

ITALFERR
GRUPPO FERROVIE DELLO STATO ITALIANE

U.O. COORDINAMENTO DI SISTEMA PFTE

PROGETTO DI FATTIBILITA' TECNICA ED ECONOMICA

LINEA SALERNO – REGGIO CALABRIA
NUOVA LINEA AV SALERNO – REGGIO CALABRIA
LOTTO 1 BATTIPAGLIA – PRAIA
LOTTO 1A BATTIPAGLIA – ROMAGNANO

INFRASTRUTTURA FERROVIARIA

Planimetria di progetto su ortofoto - Tav.1 di 5

SCALA: 1:5000

COMMESSA	LOTTO	FASE	ENTE	TIPO DOC.	OPERA/DISCIPLINA	PROGR.	REV.
RC1E	A1	R	14	P5	IF0000	001	B

Rev.	Descrizione	Redatto	Data	Verificato	Data	Approvato	Data	Autorizzato Data
A	Emissione esecutiva	L.Pacinotti	Ott.2021	[illegible]	Ott.2021	[illegible]	Ott.2021	G.Ingrosso Dott. Ing. Giuseppe Ingrosso Ordine degli Ingegneri in Roma n. 20.000
B	Emissione esecutiva	L.Pacinotti	Nov.2021	[illegible]	Nov.2021	[illegible]	Nov.2021	

File: RC1E.A.1.R.14.P5.IF.00.0.0.001.B

n. Elab.: