


LEGENDA

ASSE DI PROGETTO BP LOTTO "1A"

ASSE DI PROGETTO BD LOTTO "1A"

NOTA:
Le progressive in sinistra si riferiscono al binario dispari, quelle in destra al binario pari; le progressive delle interferenze/opere/ve si riferiscono al binario pari.

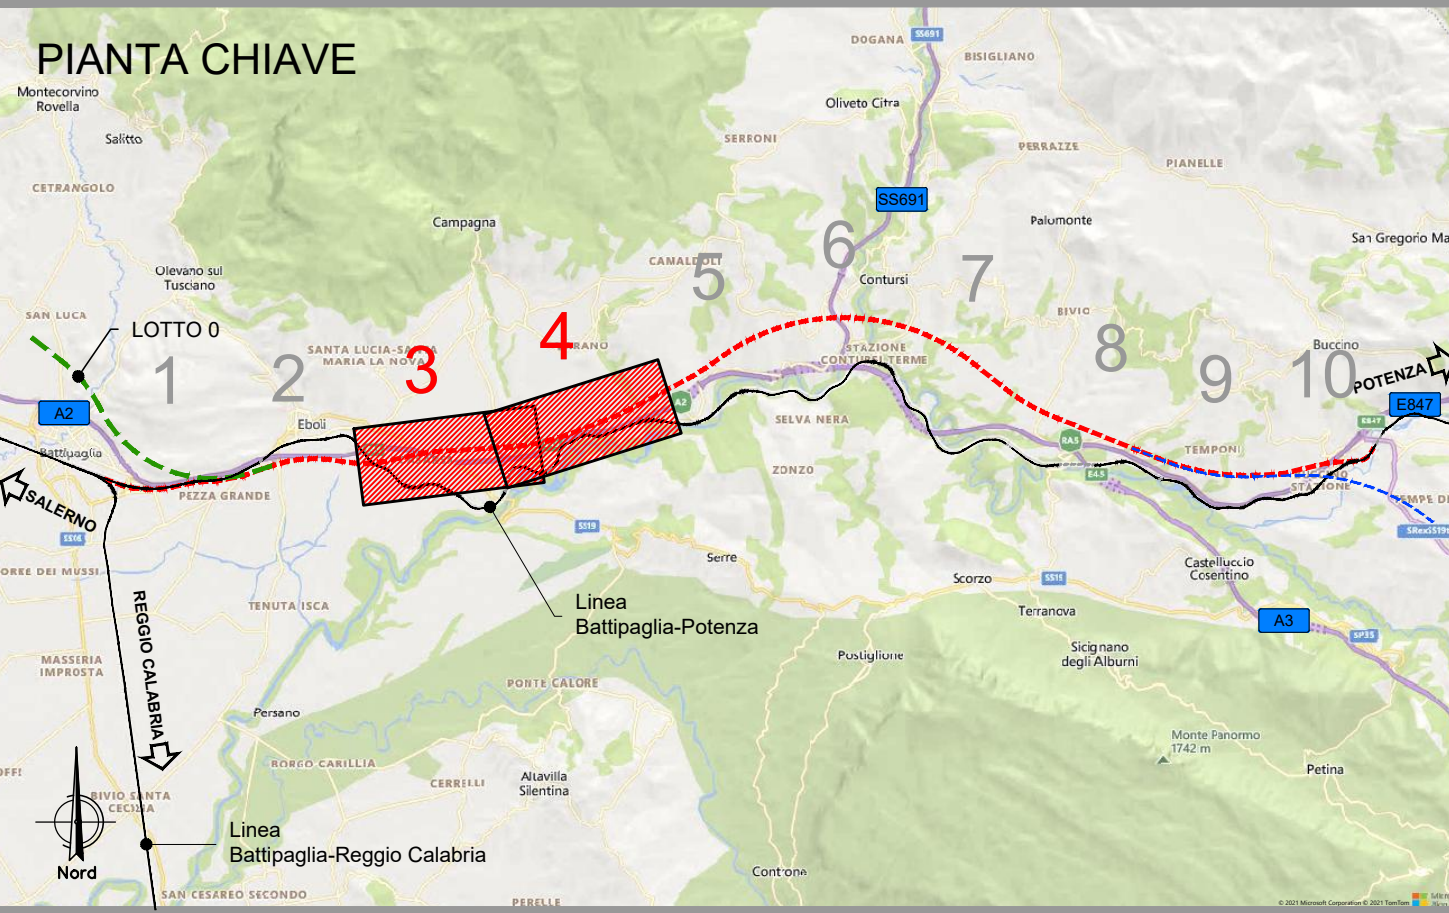

COMMITTENTE:

PROGETTAZIONE:

U.O. COORDINAMENTO DI SISTEMA PFTE

PROGETTO DI FATTIBILITA' TECNICA ED ECONOMICA

LINEA SALERNO – REGGIO CALABRIA
NUOVA LINEA AV SALERNO – REGGIO CALABRIA
LOTTO 1 BATTIPAGLIA – PRAIA
LOTTO 1A BATTIPAGLIA – ROMAGNANO
INFRASTRUTTURA FERROVIARIA

Planimetria di progetto su ortofoto - Tav.2 di 5

SCALA:
1:5000

COMMESSA LOTTO FASE ENTE TIPO DOC. OPERA/DISCIPLINA PROGR. REV.

RC1E A1 R 14 P5 1F0000 002 C

Rev.	Descrizione	Redatto	Data	Verificato	Data	Approvato	Data	Autorizzato Data
A	Emissione esecutiva		08/2021		08/2021		09/2021	G. Ingrosso
B	Emissione esecutiva		Nov/2021		Nov/2021		Nov/2021	Nov/2021
C	Emissione esecutiva		Gen/2022		Gen/2022		Gen/2022	Gen/2022

File: RC1E.A.1.R.14.P5.IF.00.0.0.002.C

n. Elab.:

