

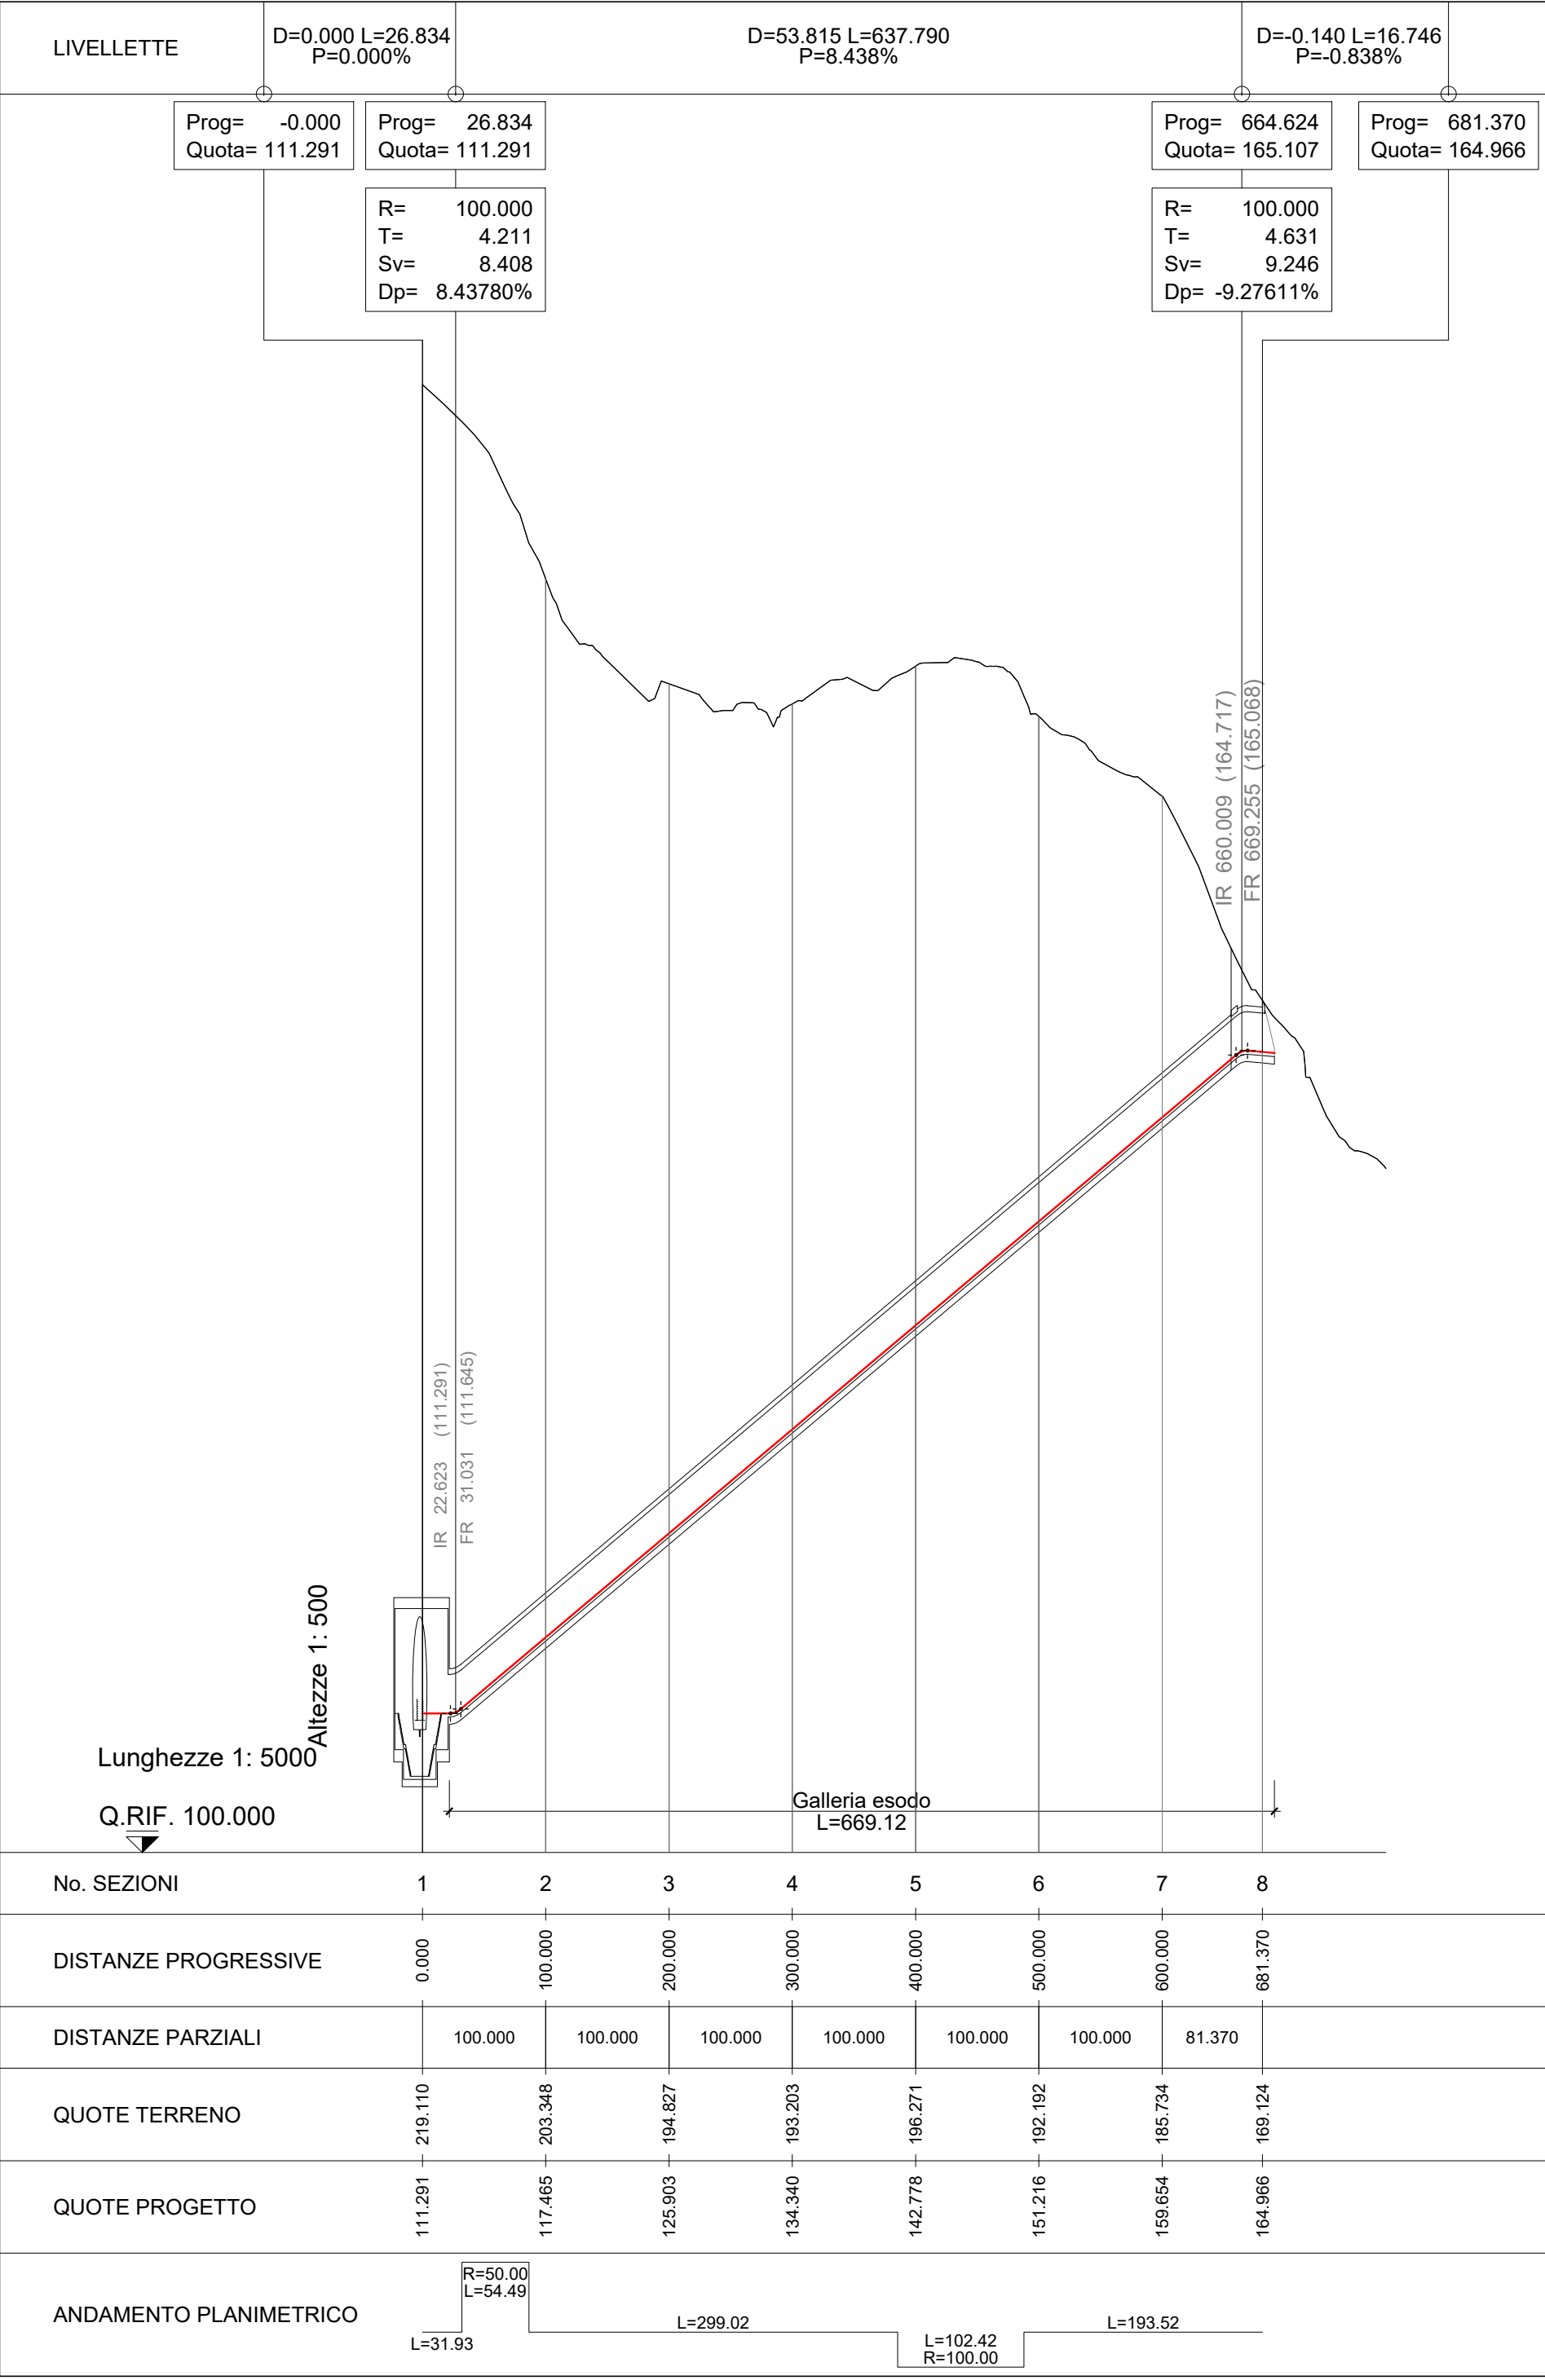


PROFILO

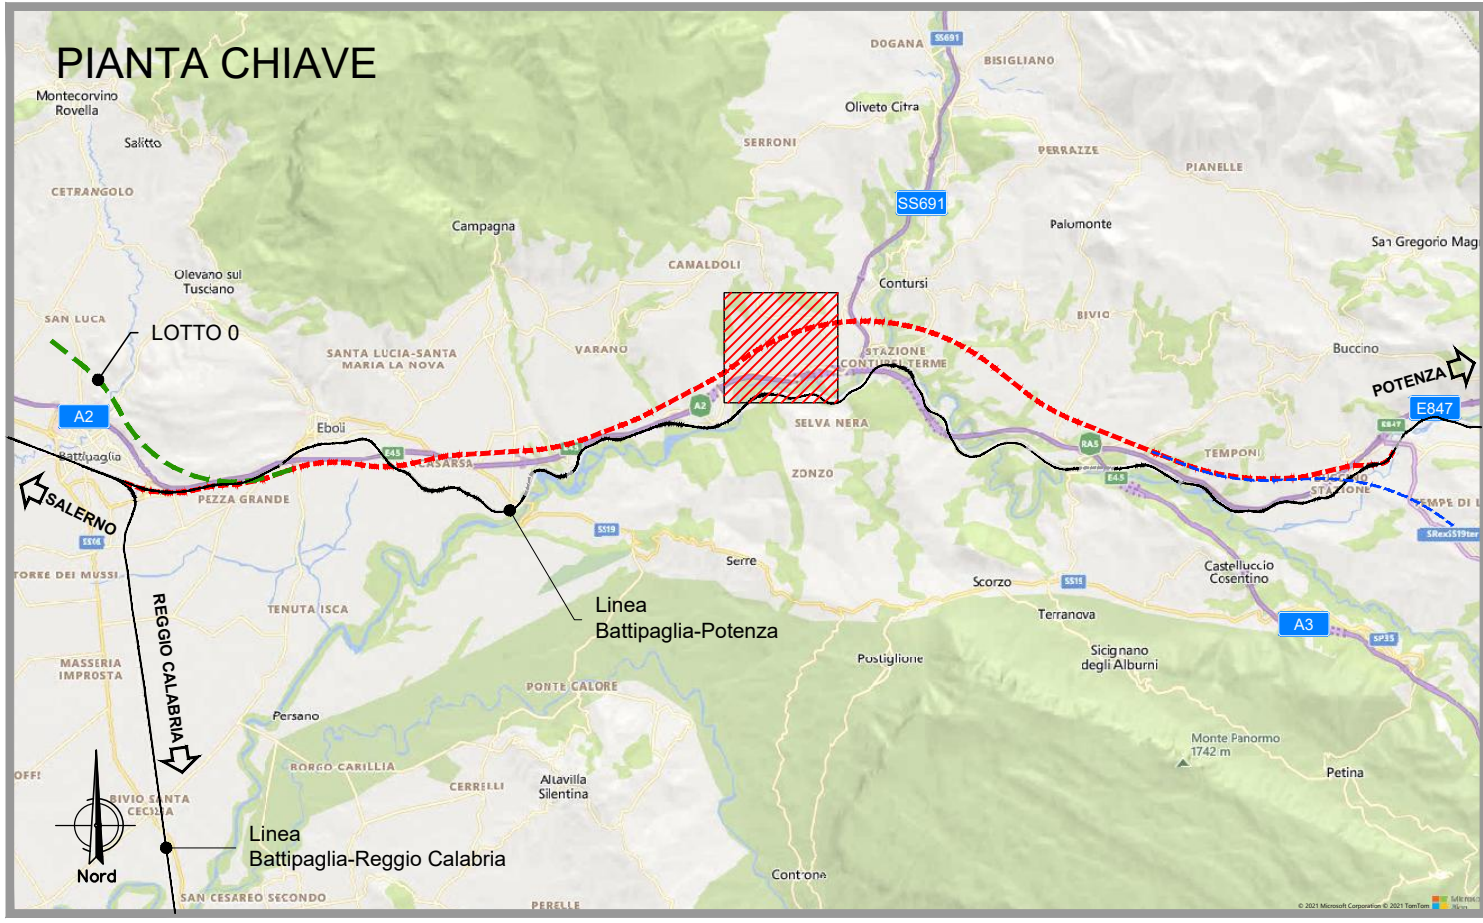

PLANIMETRIA DI PROGETTO

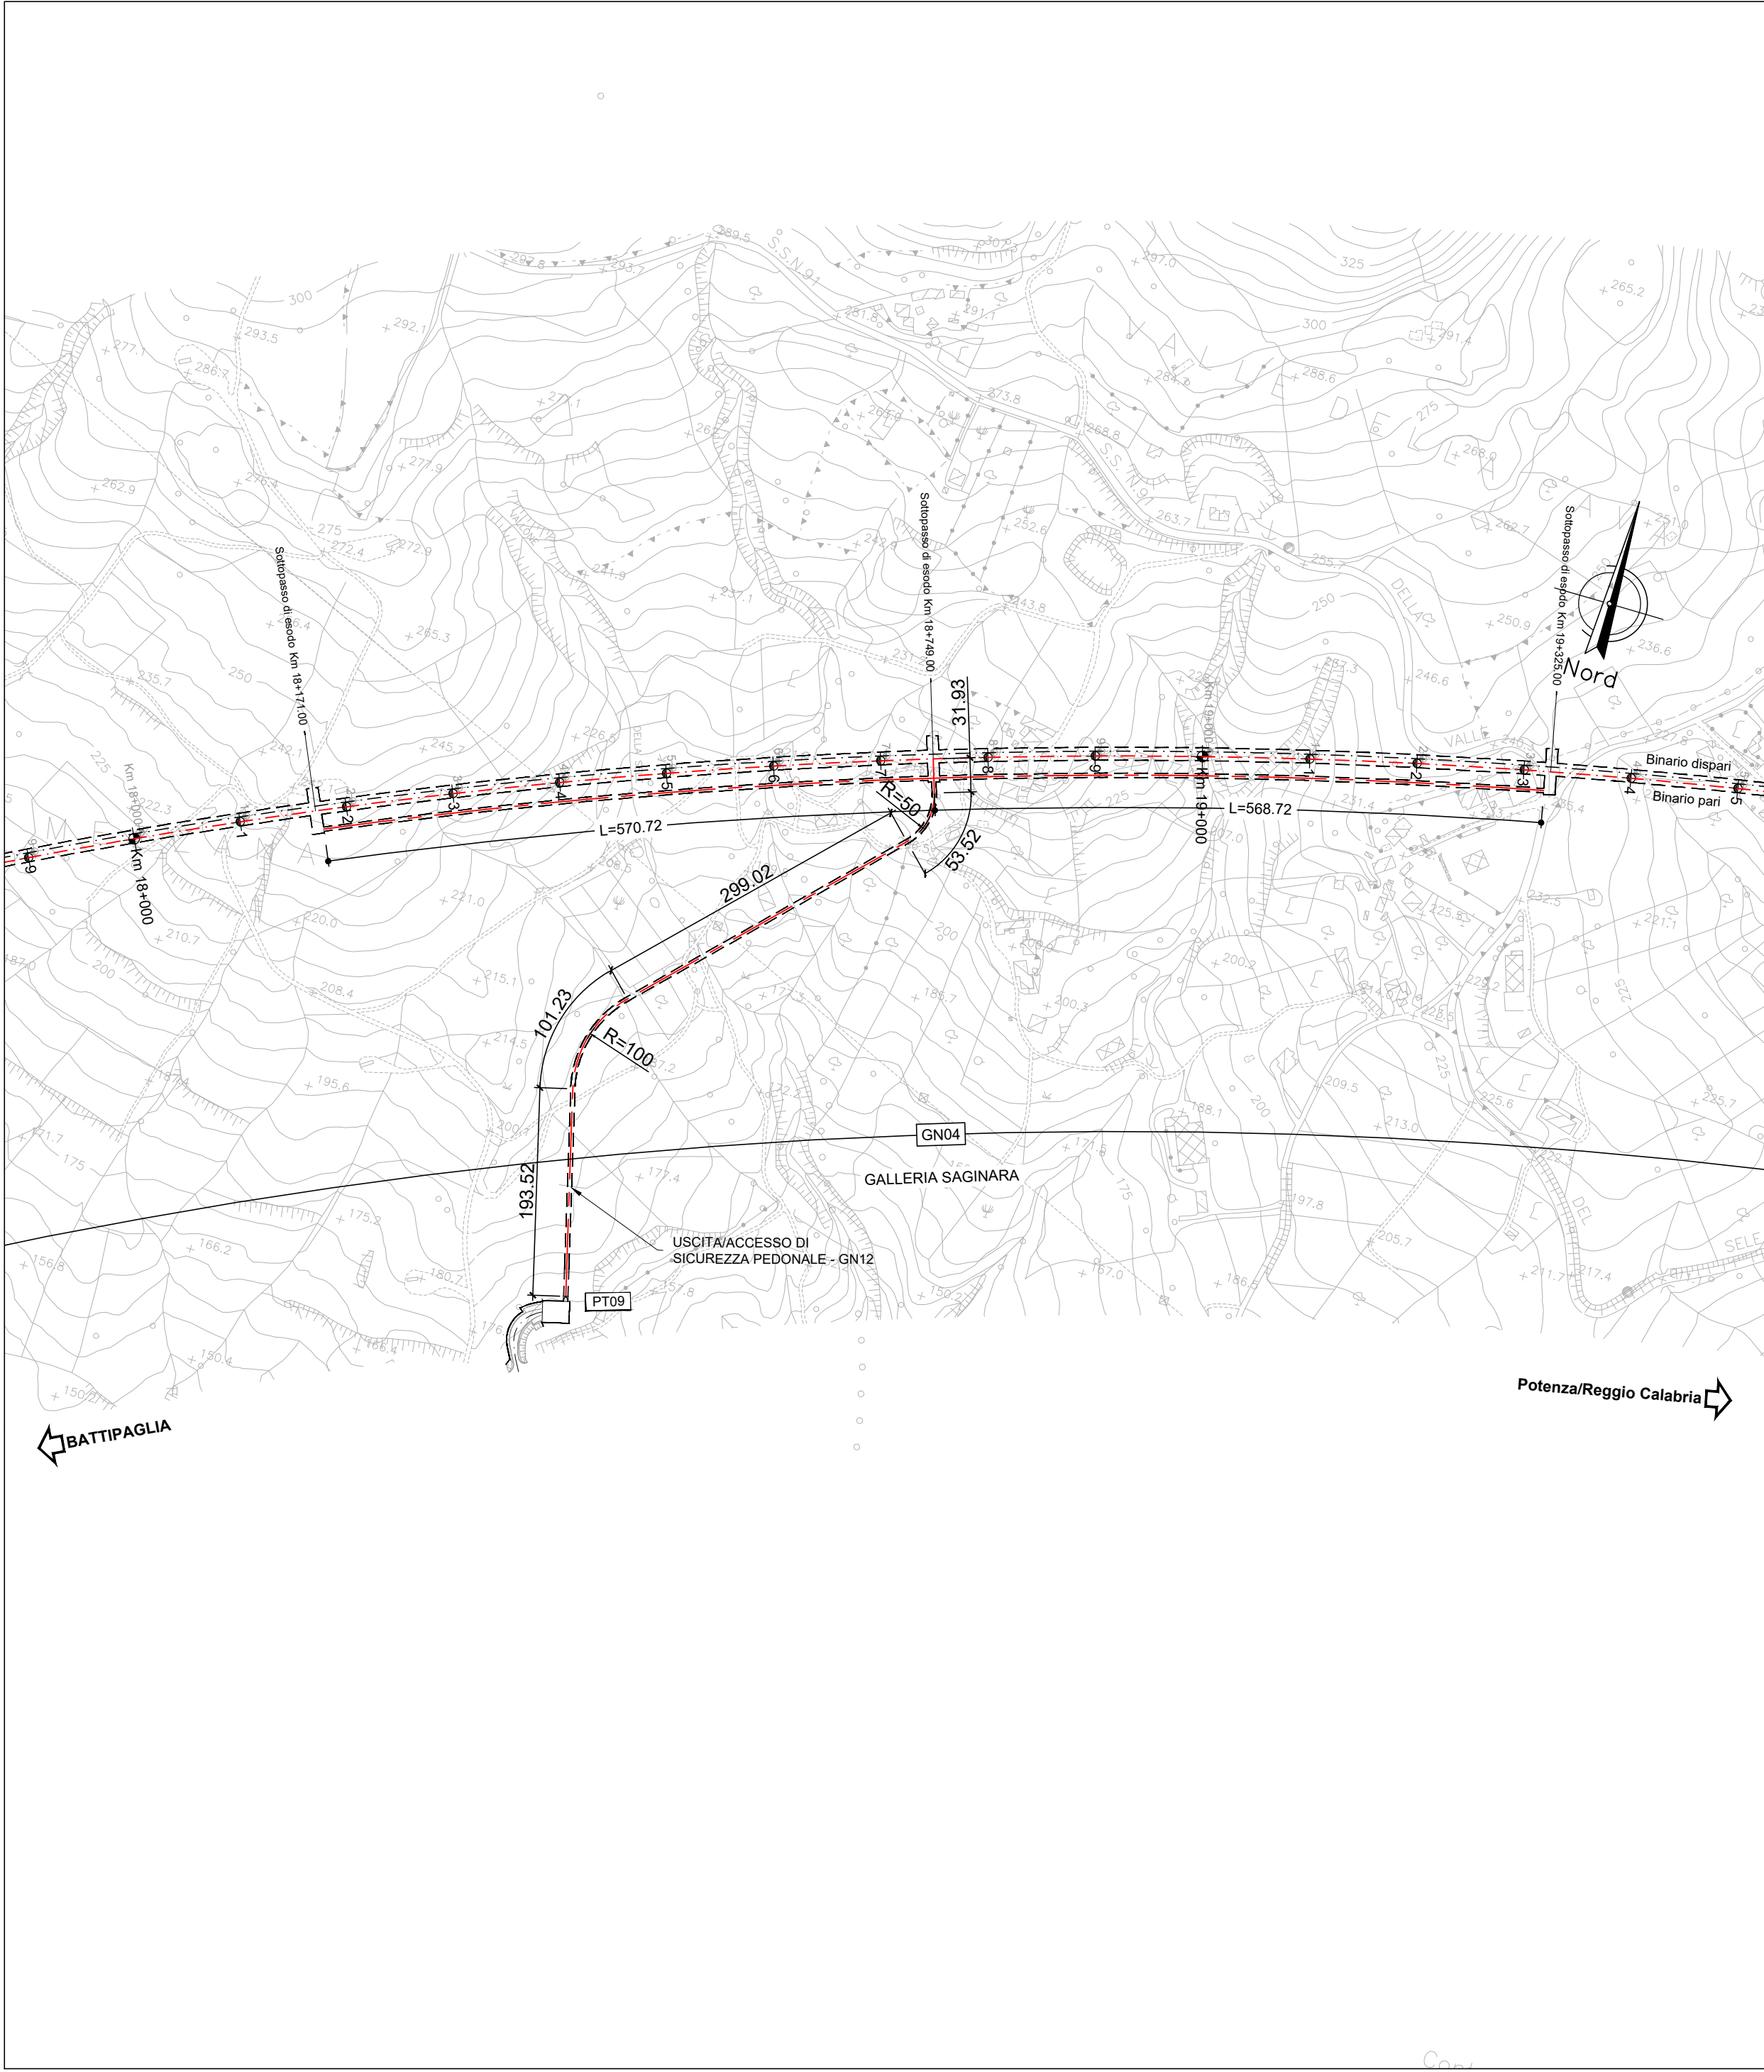

COMMITTENTE:



PROGETTAZIONE:



U.O. GALLERIE

PROGETTO DI FATTIBILITA' TECNICA ED ECONOMICA

LINEA SALERNO - REGGIO CALABRIA
NUOVA LINEA AV SALERNO – REGGIO CALABRIA
LOTTO 1 BATTIPAGLIA – PRAIA
LOTTO 1A BATTIPAGLIA – ROMAGNANO

SICUREZZA IN GALLERIA - GALLERIE A CANNA UNICA L>1km
GALLERIA SAGINARA - Uscita/accesso pedonale GN12
Planimetria e profilo di tracciato

1:5000/500

COMMESSA	LOTTO	FASE	ENTE	TIPO DOC.	OPERA/DISCIPLINA	PROGR.	REV.
----------	-------	------	------	-----------	------------------	--------	------

R	C	1	E	A	1	R	0	7	L	5	G	N	1	2	0	0	0	0	1	A
---	---	---	---	---	---	---	---	---	---	---	---	---	---	---	---	---	---	---	---	---

[illegible]

File: RC1EA1R07L5GN1200001A.DWG	n. Elab.:
---------------------------------	-----------

Elab.: