
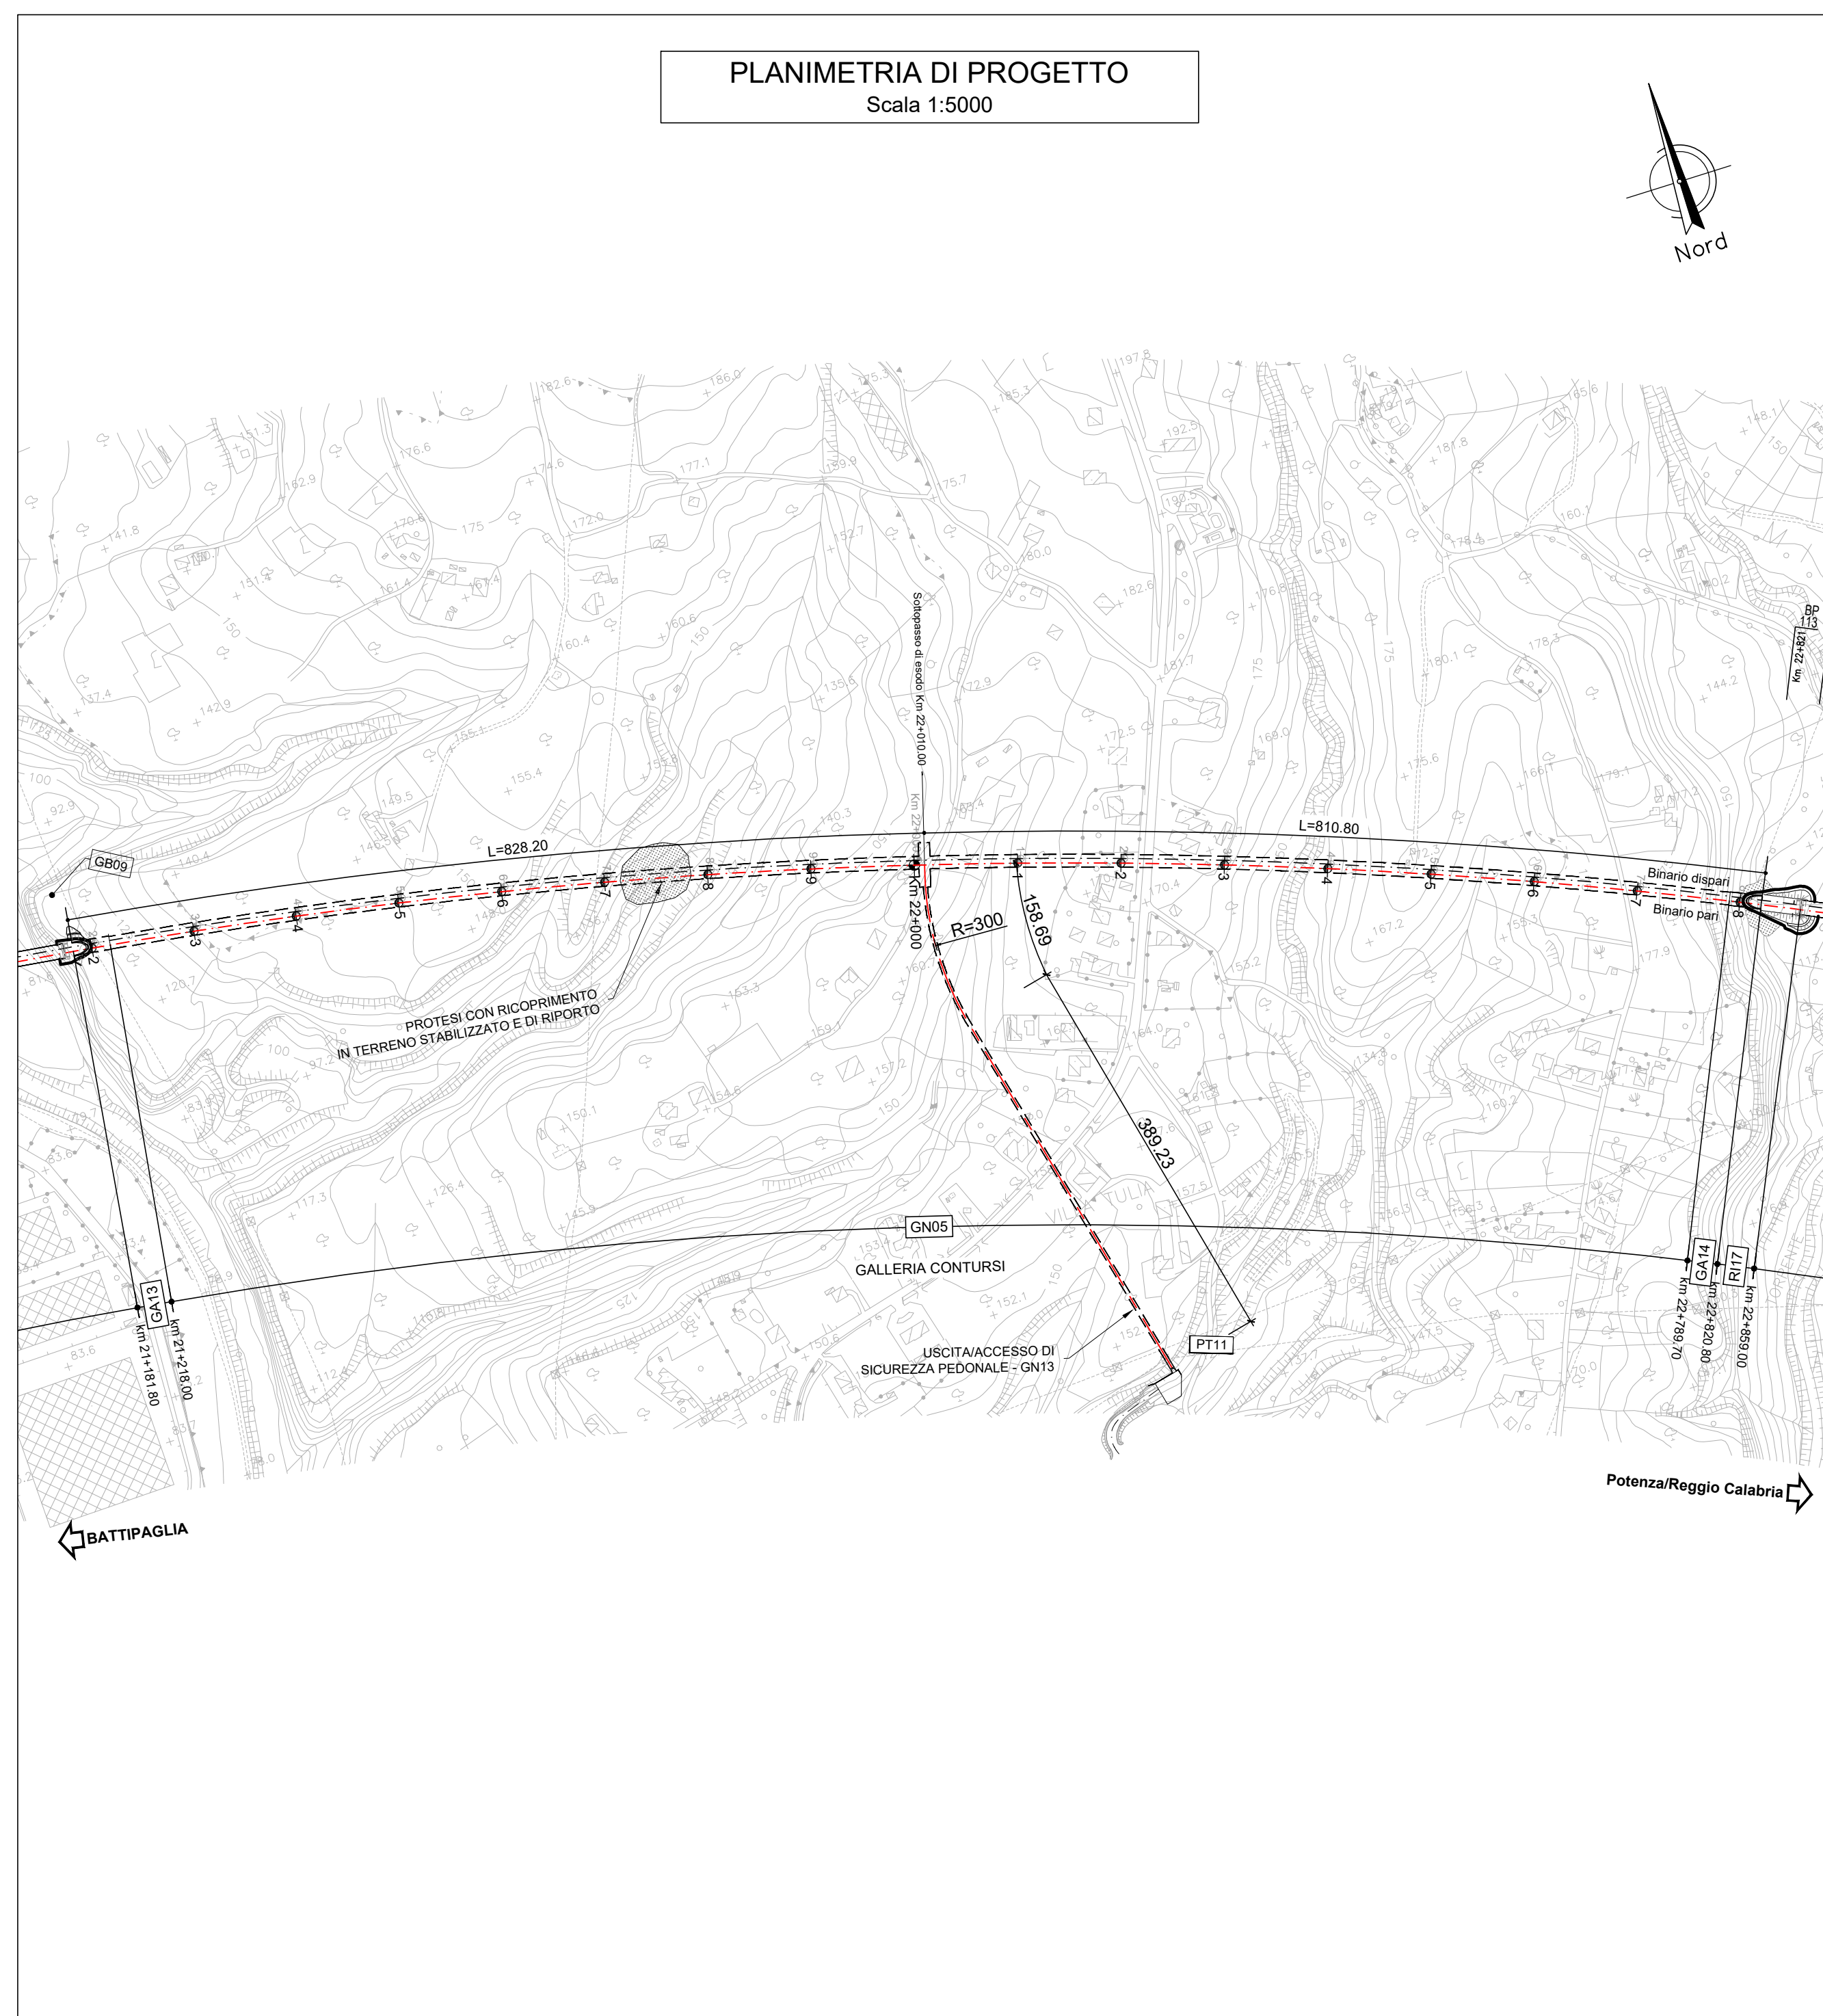
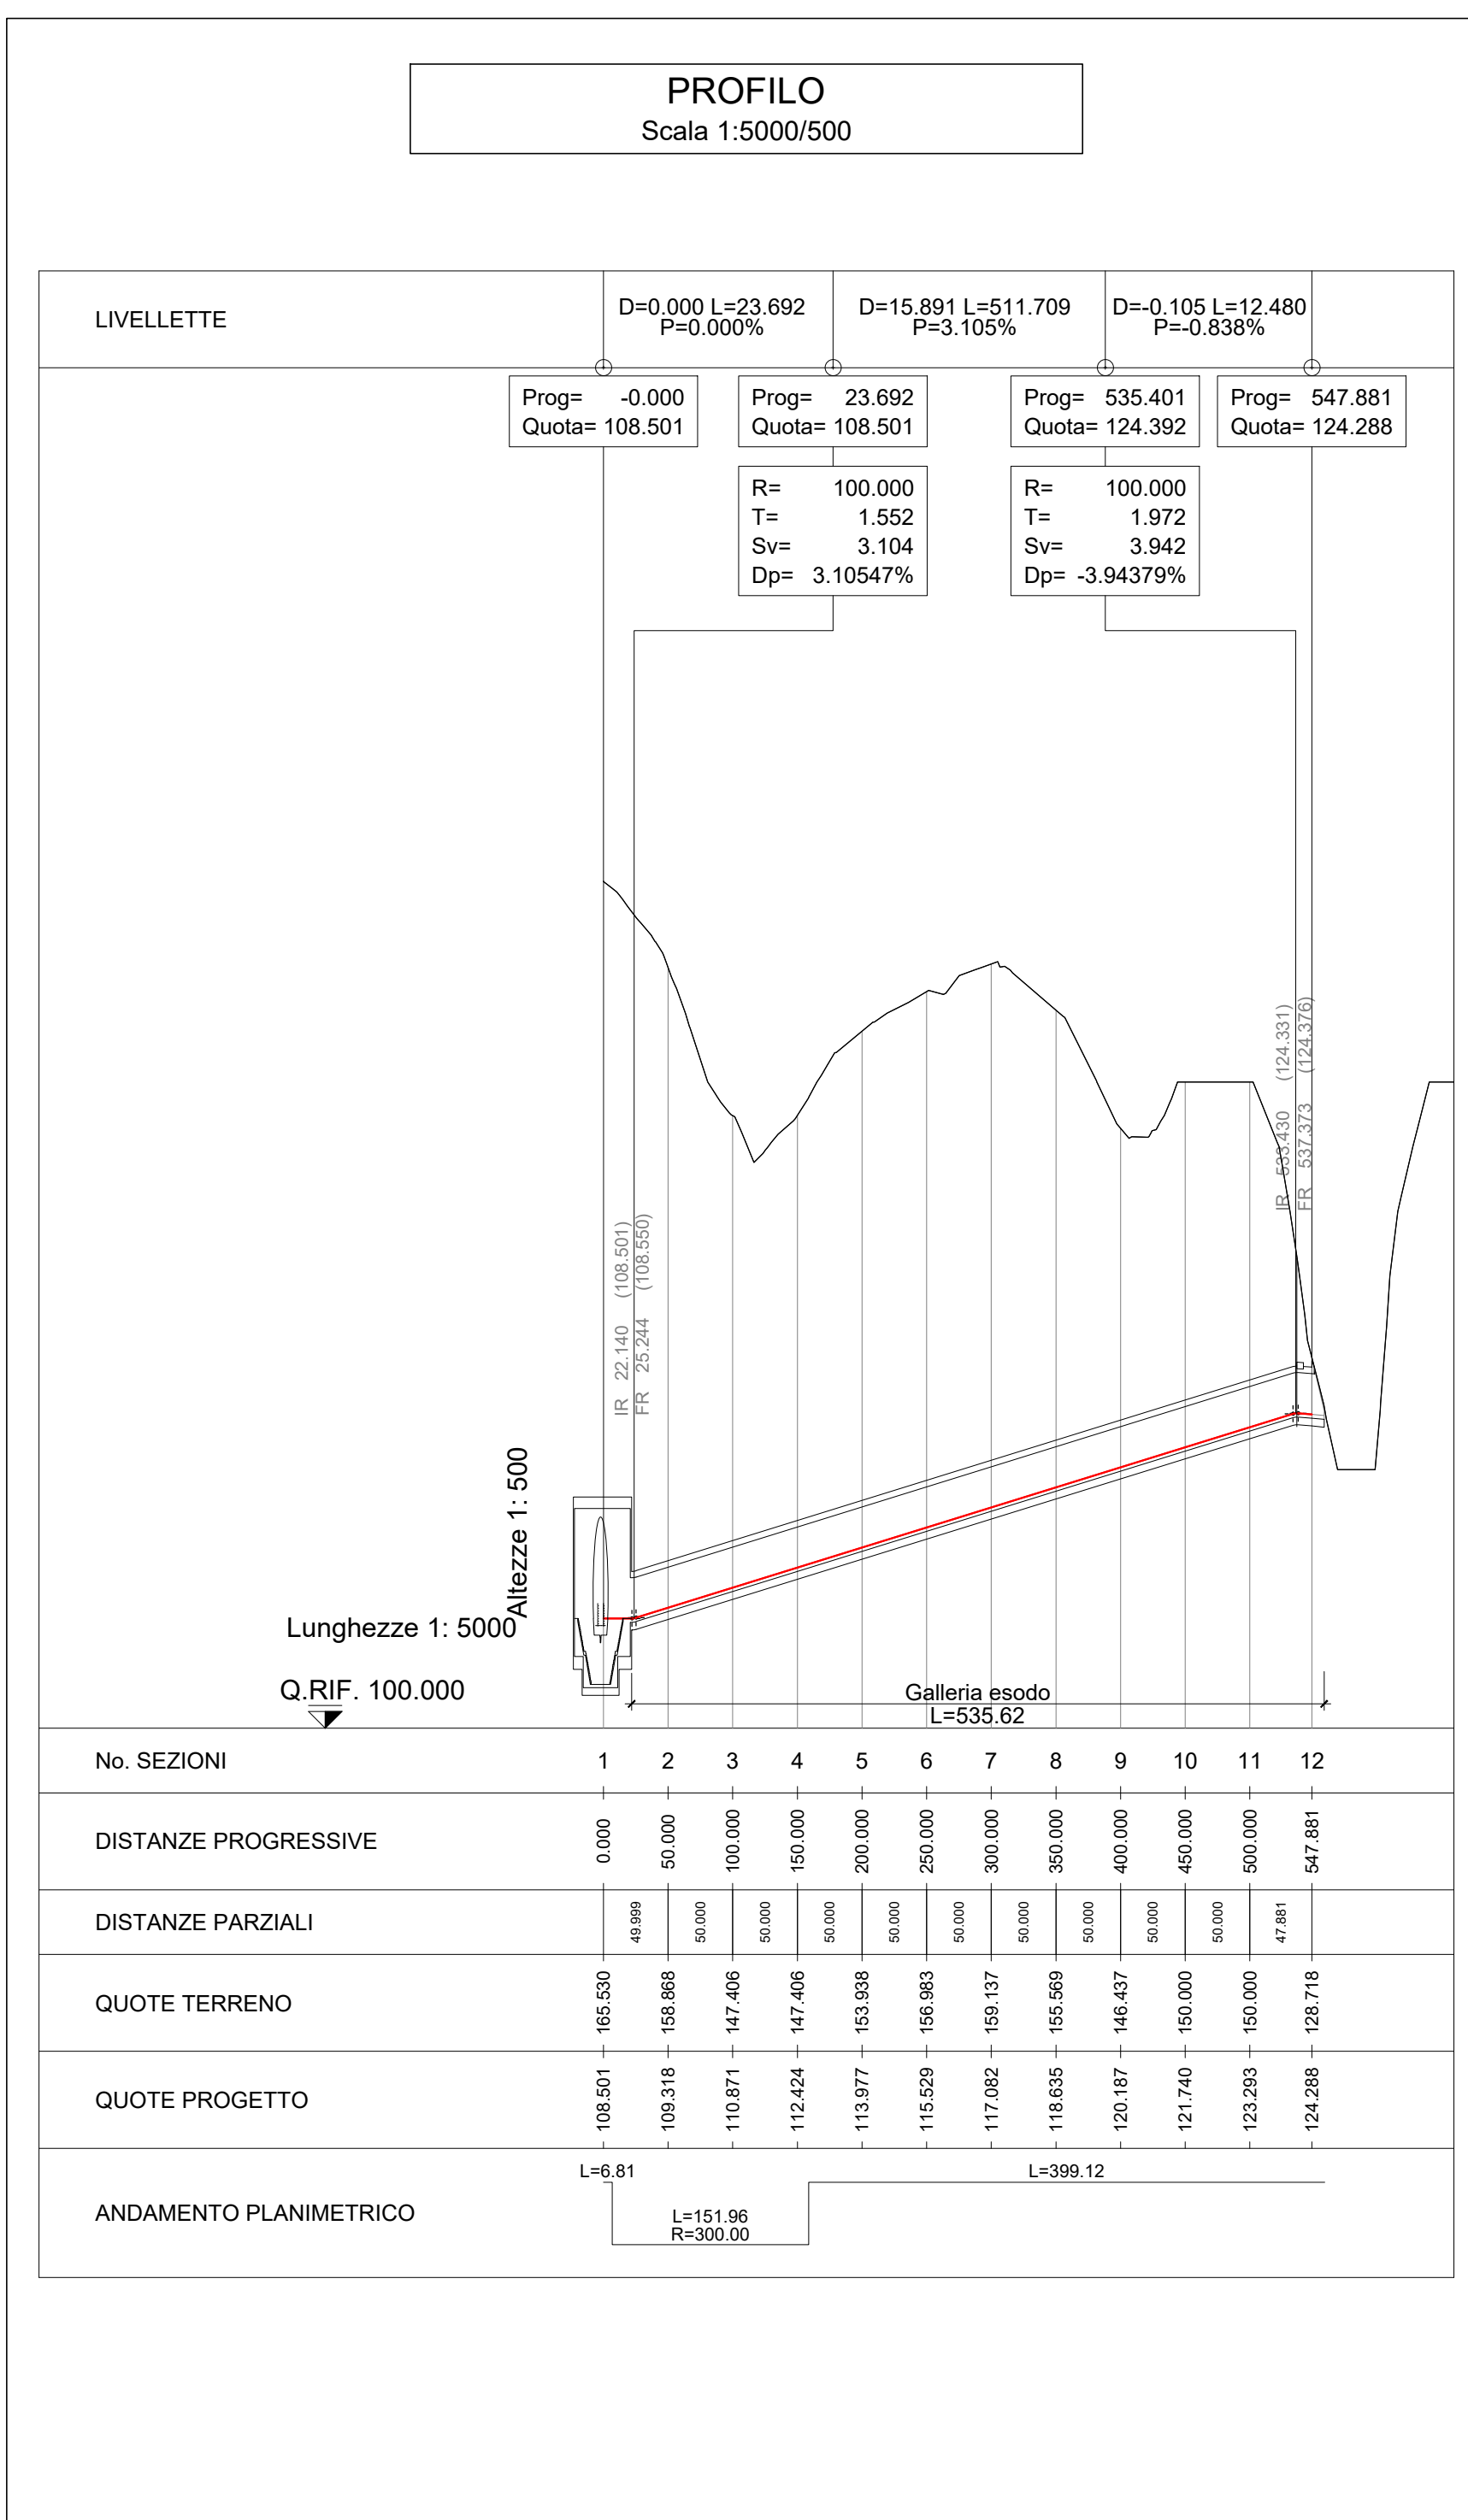


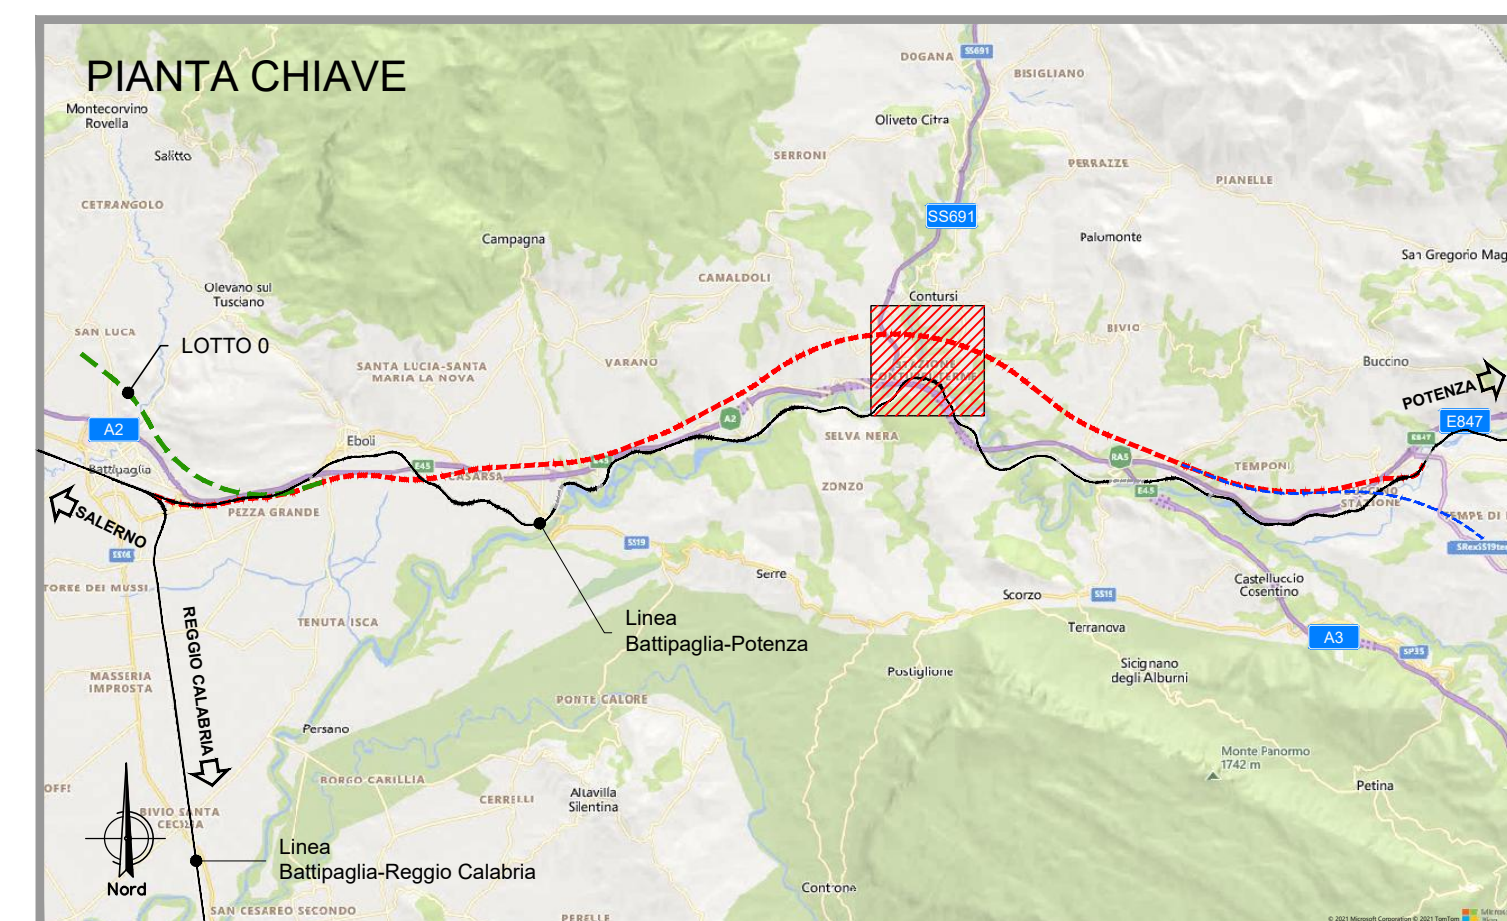

COMMITTENTE:  RFI RETE FERROVIARIA ITALIANA GRUPPO FERROVIE DELLO STATO ITALIANE																			
PROGETTAZIONE:  ITALFERR GRUPPO FERROVIE DELLO STATO ITALIANE																			
U.O. GALLERIE																			
PROGETTO DI FATTIBILITA' TECNICA ED ECONOMICA																			
LINEA SALERNO – REGGIO CALABRIA NUOVA LINEA AV SALERNO – REGGIO CALABRIA LOTTO 1 BATTIPAGLIA – PRAIA LOTTO 1A BATTIPAGLIA – ROMAGNANO SICUREZZA IN GALLERIA - GALLERIE A CANNA UNICA L>1km GALLERIA CONTURSI - Uscita/accesso pedonale GN13 Planimetria e profilo di tracciato																			
								SCALA:											
								1:5000/500											
COMMESSA LOTTO FASE ENTE TIPO DOC. OPERA/DISCIPLINA PROGR. REV.																			
R	C	1	E	A	1	R	0	7	L	5	G	N	1	3	0	0	0	1	A

Rev.	Descrizione	Redatto	Data	Verificato	Data	Approvato	Data	Autorizzato Data
A	Emissione esecutiva	L. Pascoletti <i>[Signature]</i>	Ott. 2021	F. Minotta <i>[Signature]</i>	Ott. 2021	I. D'Angelo <i>[Signature]</i>	Ott. 2021	A. Scoditti Ottobello U.O. GALLERIE Dott. Ing. Alessandra Scoditti Uscite degli Ingegneri di Roma n° 139/16 

File: RC1EA1R07L5GN1300001A.DWG
n. Elab.: