

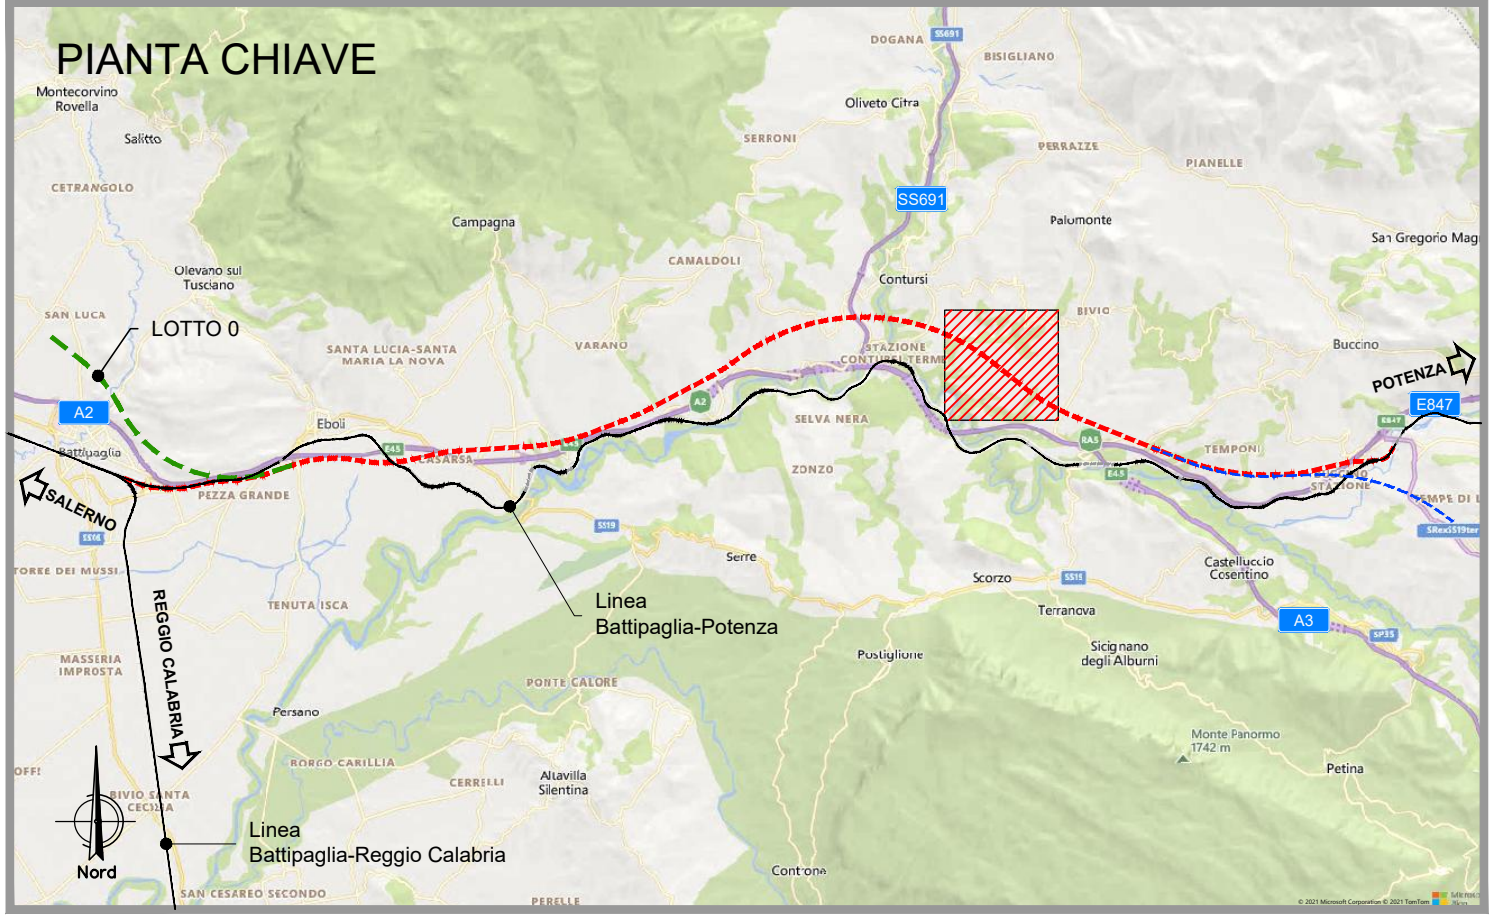


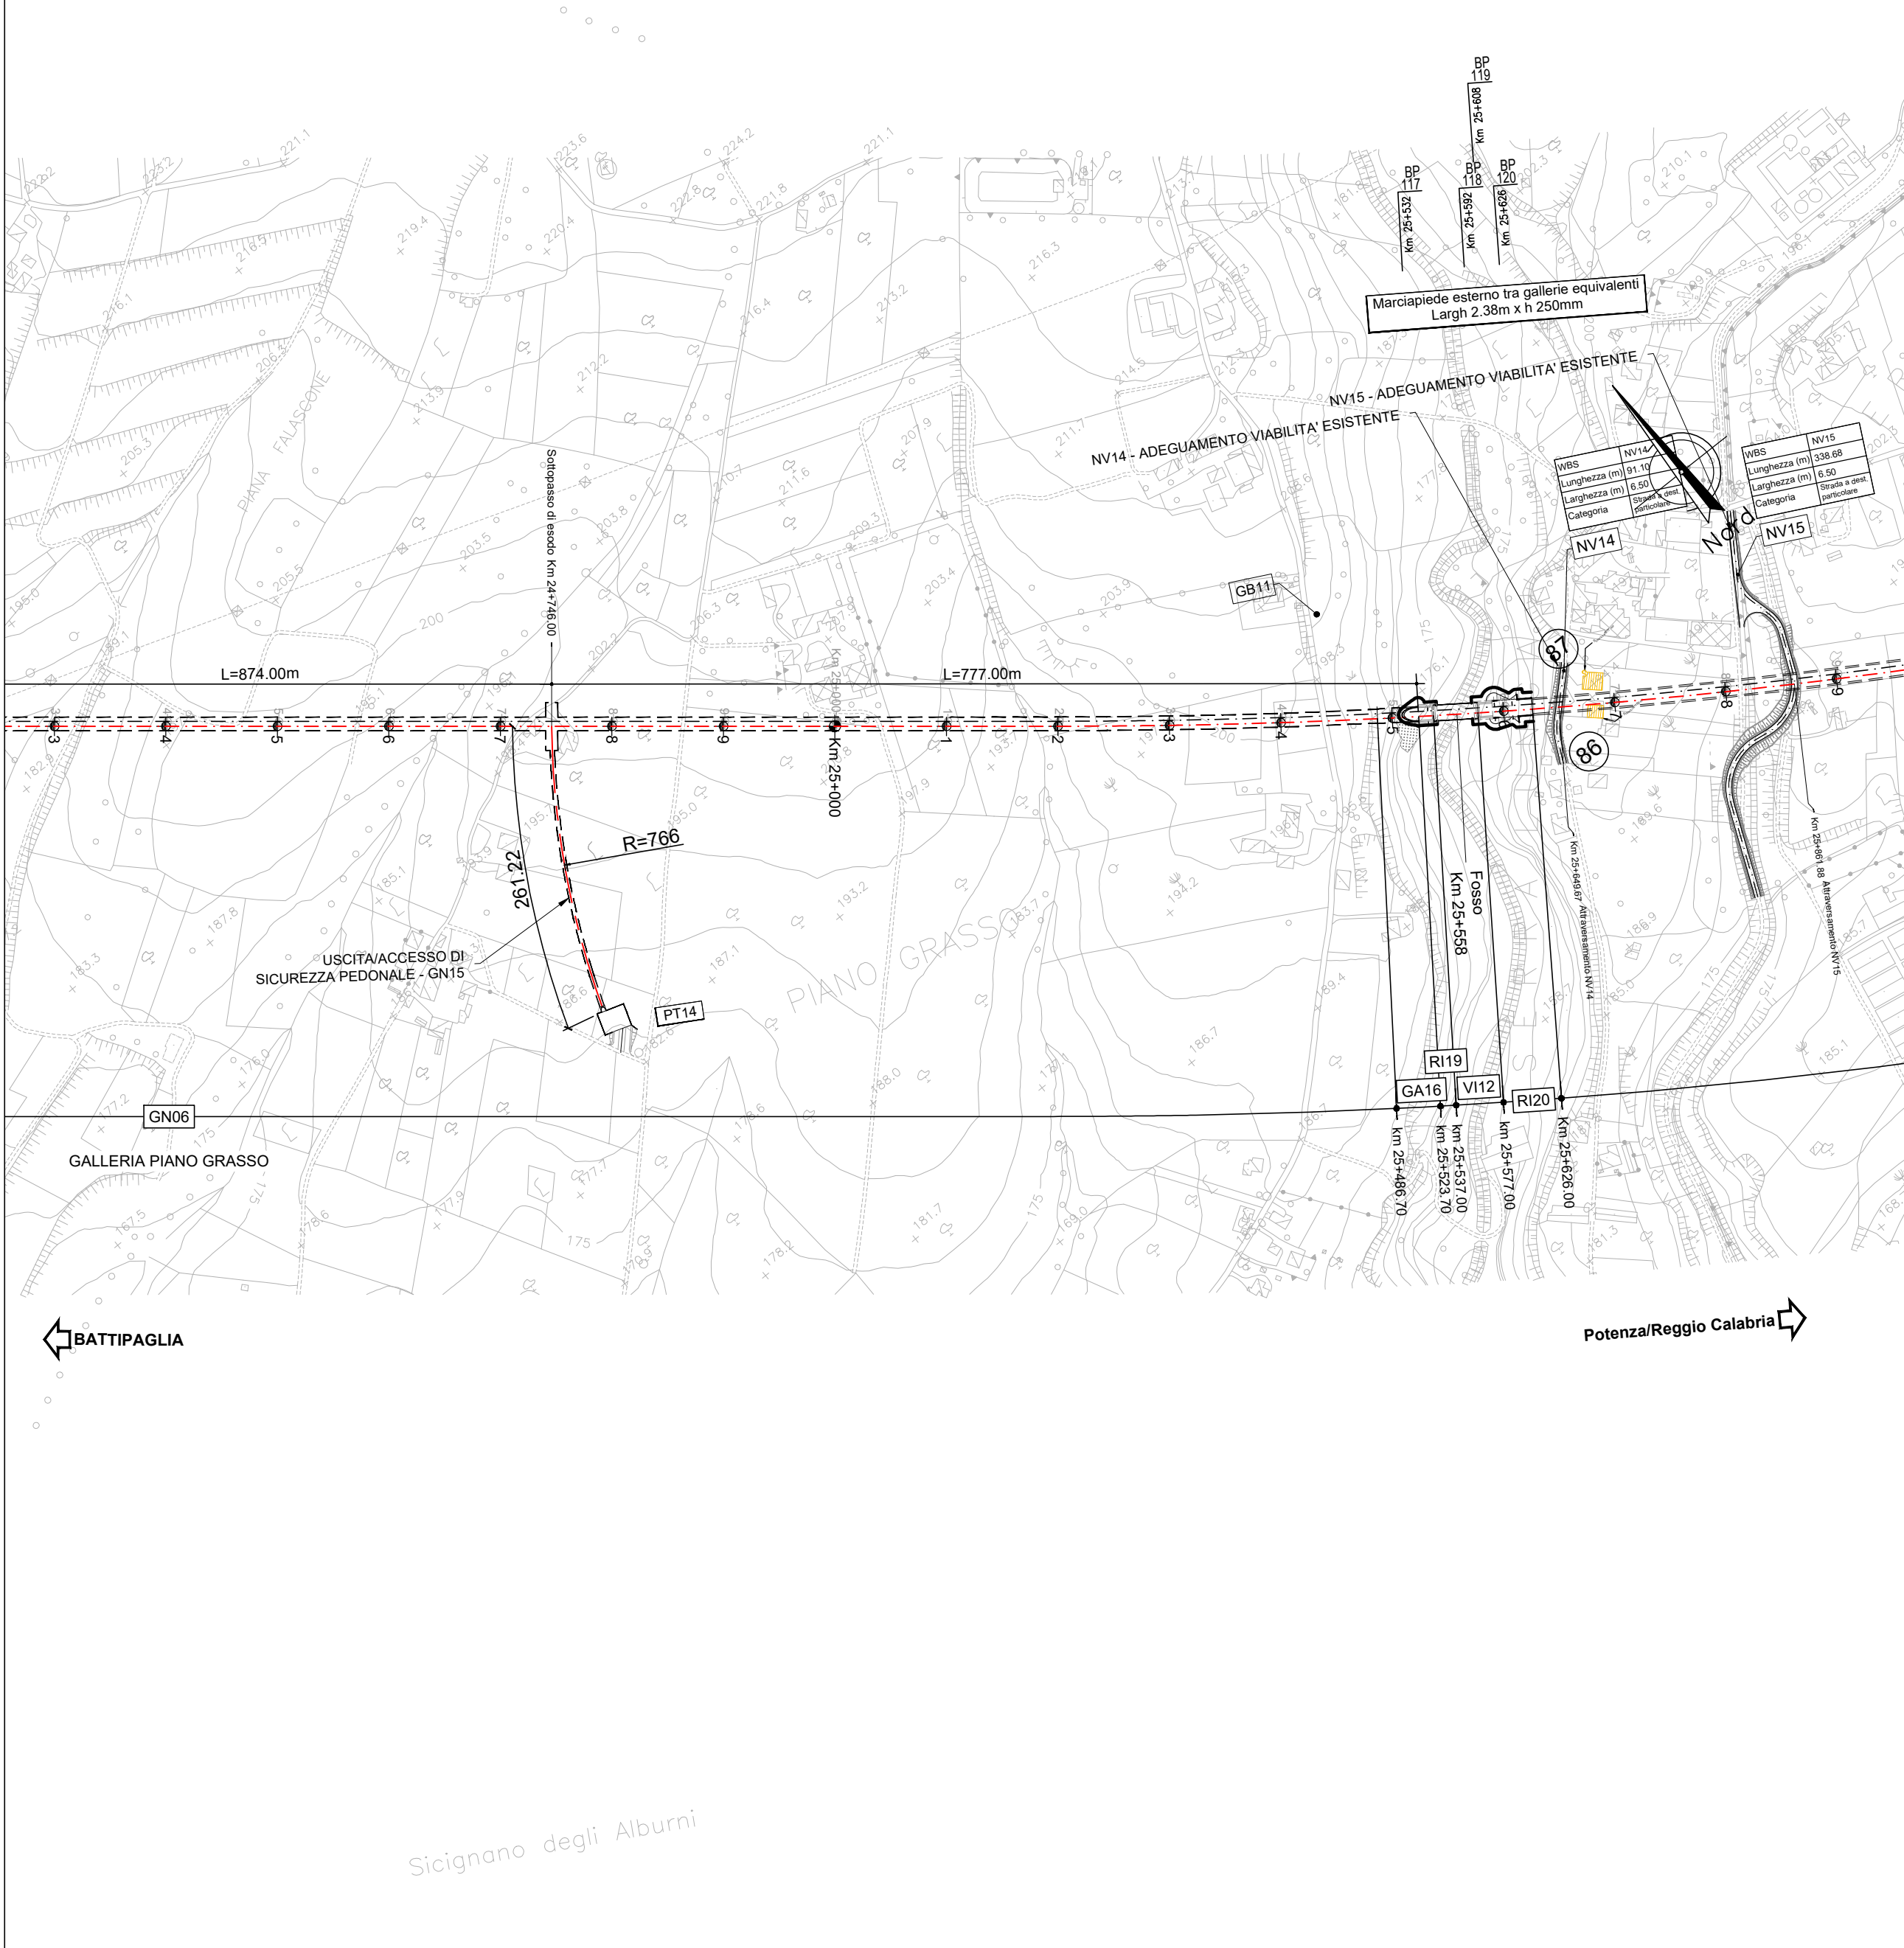

COMMITTEE:

PROGETTAZIONE:

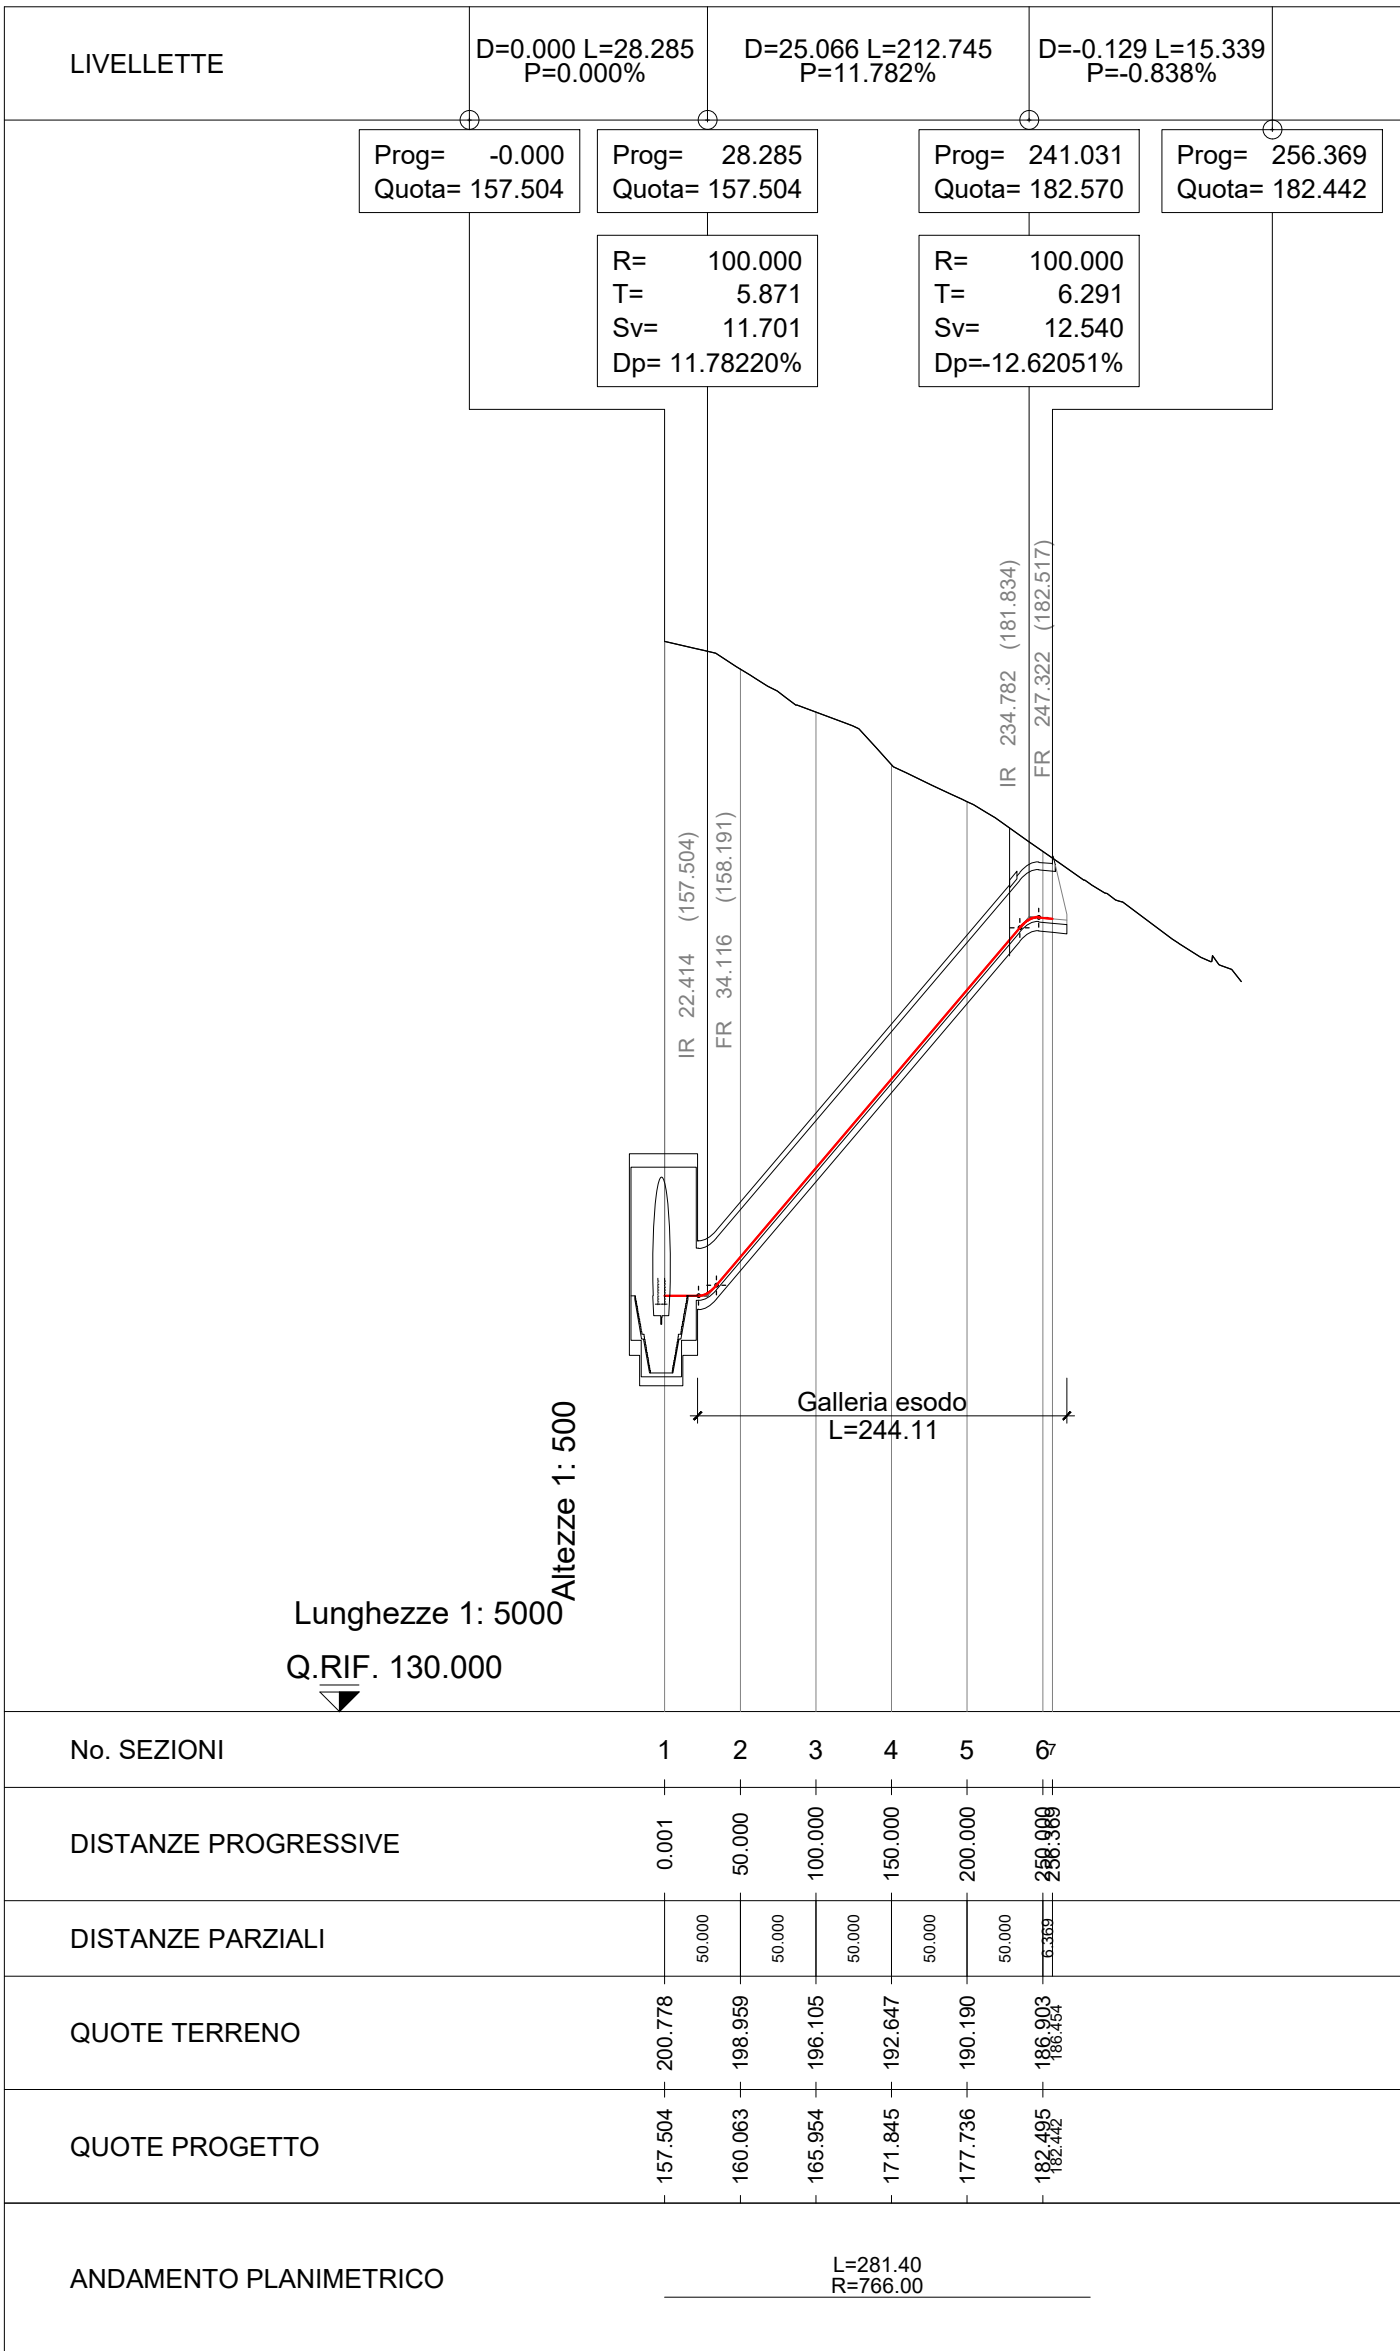

RFI
RETE FERROVIARIA ITALIANA
GRUPPO FERROVIE DELLO STATO ITALIANE



ITALFERR
GRUPPO FERROVIE DELLO STATO ITALIANE

U.O. GALLERIE

PROGETTO DI FATTIBILITA' TECNICA ED ECONOMICA

LINEA SALERNO – REGGIO CALABRIA
NUOVA LINEA AV SALERNO – REGGIO CALABRIA
LOTTO 1 BATTIPAGLIA – PRAIA
LOTTO 1A BATTIPAGLIA – ROMAGNANO

SICUREZZA IN GALLERIA - GALLERIE A CANNA UNICA L>1km
GALLERIA PIANO GRASSO - Uscita/accesso pedonale GN15
Planimetria e profilo di tracciato

COMMESSA	LOTTO	FASE	ENTE	TIPO DOC.	OPERA/DISCIPLINA	PROGR.	REV.
R	C	1	E	A	1	R	0
7	5	0	0	1	5	0	0

SCALA:

1:5000/500

Rev.	Descrizione	Redatto	Data	Verificato	Data	Approvato	Data	Autorizzato Data
A	Emissione esecutiva	L. Pacipelli <i>[Signature]</i>	Ott. 2021	F. Iannotta <i>[Signature]</i>	Ott. 2021	L. D'Angelo <i>[Signature]</i>	Ott. 2021	A. Scioti Ottobre 2021

ITALFERR S.p.A.
U.O. GALLERIE
 Ing. Alessandra Scioti
 Direttore Tecnico
 n° 13416

File: RC1FA1R07L5GN1500001A.DWG

n. Elab.: