


TIPO A

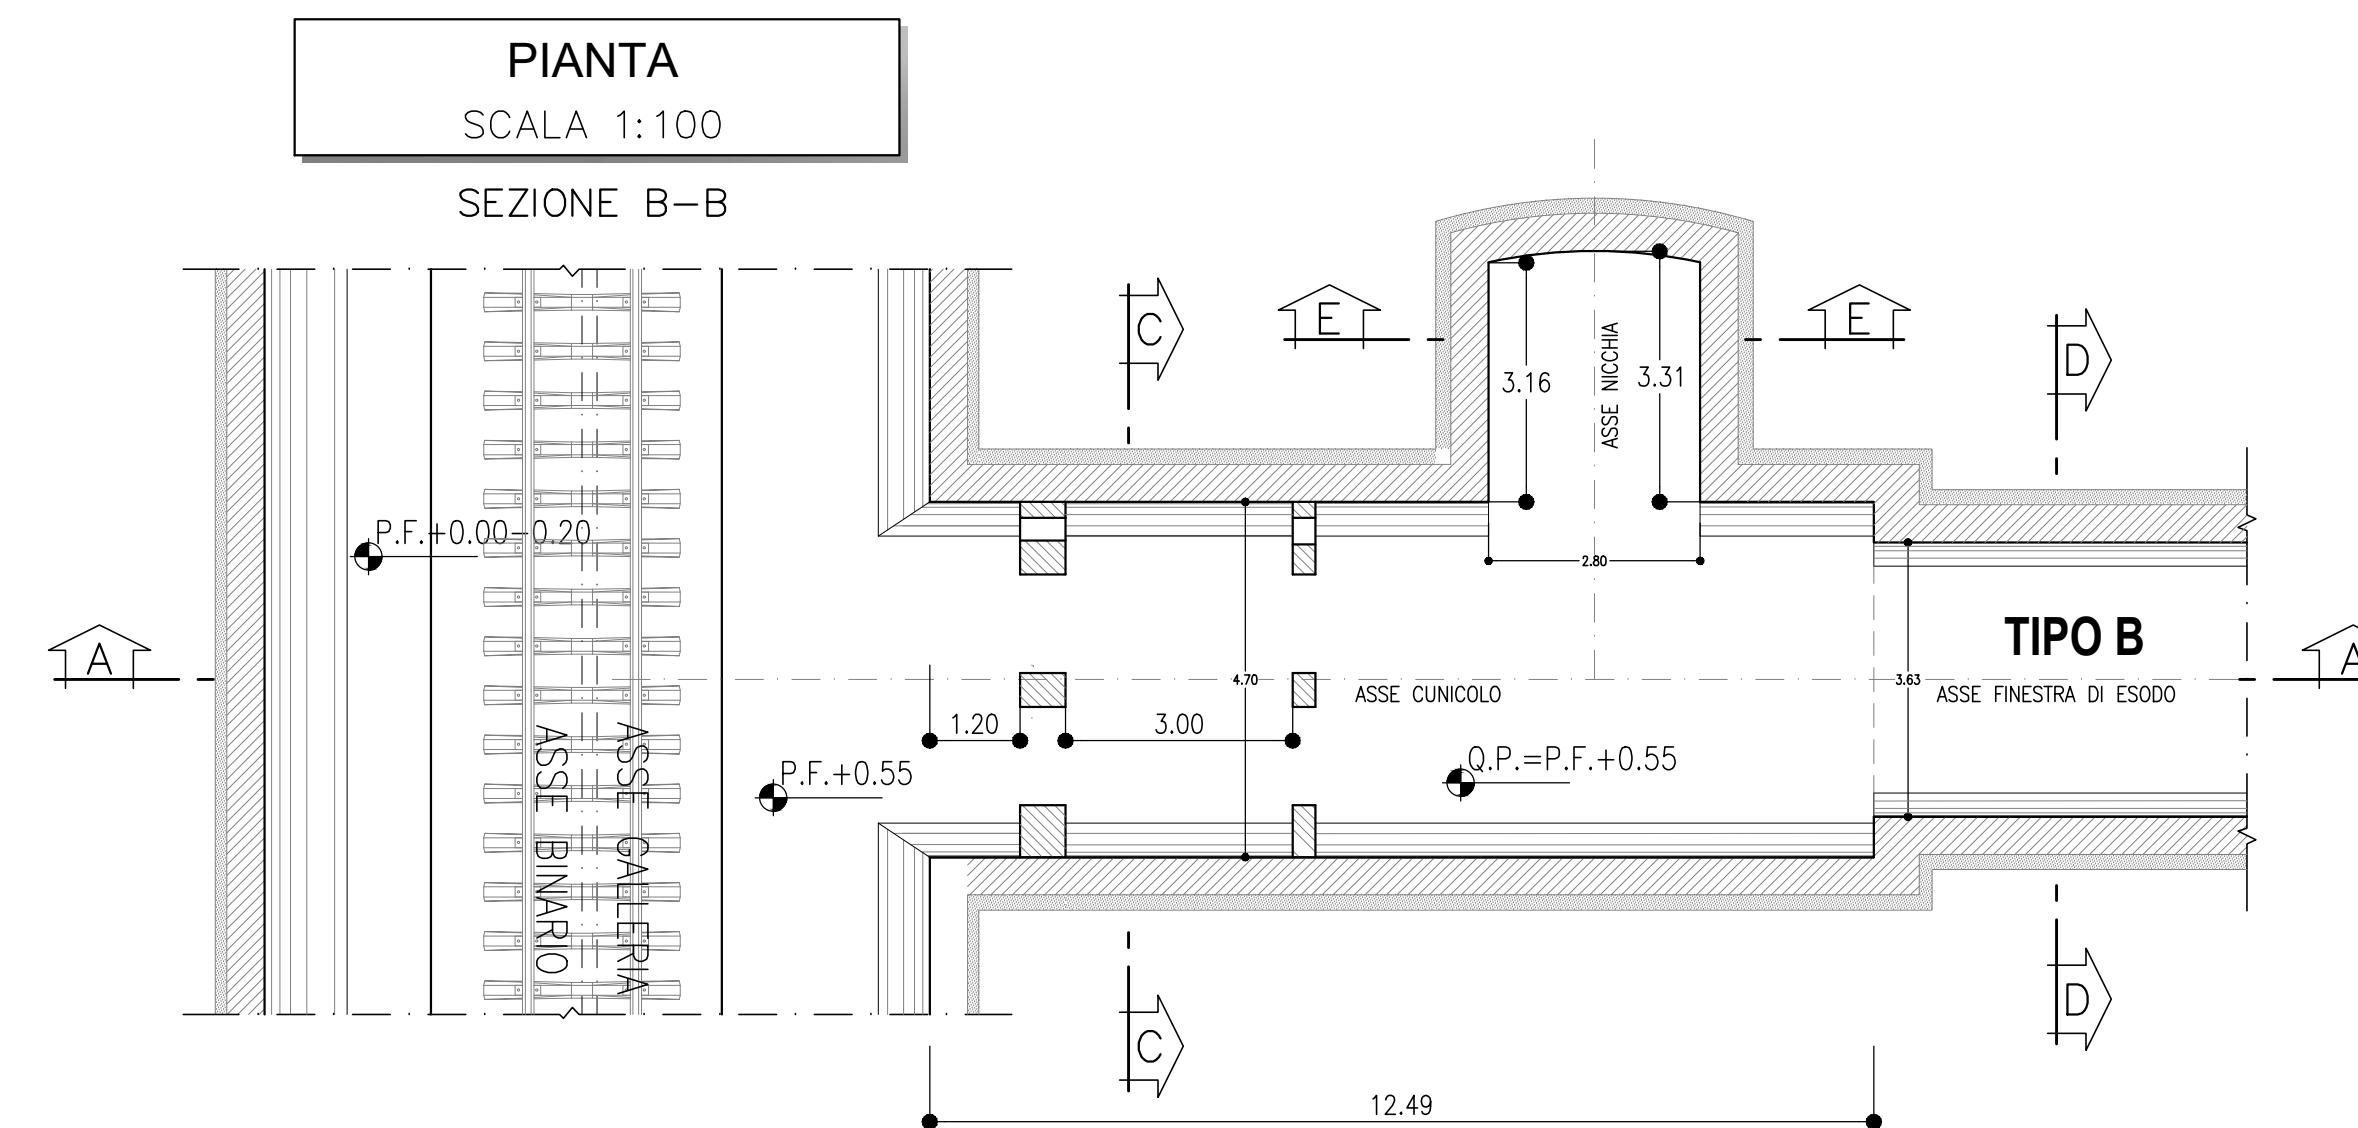

SCALA 1:50

SEZIONE C-C




SCALA 1:50

SEZIONE C-C




SEZIONE D-D

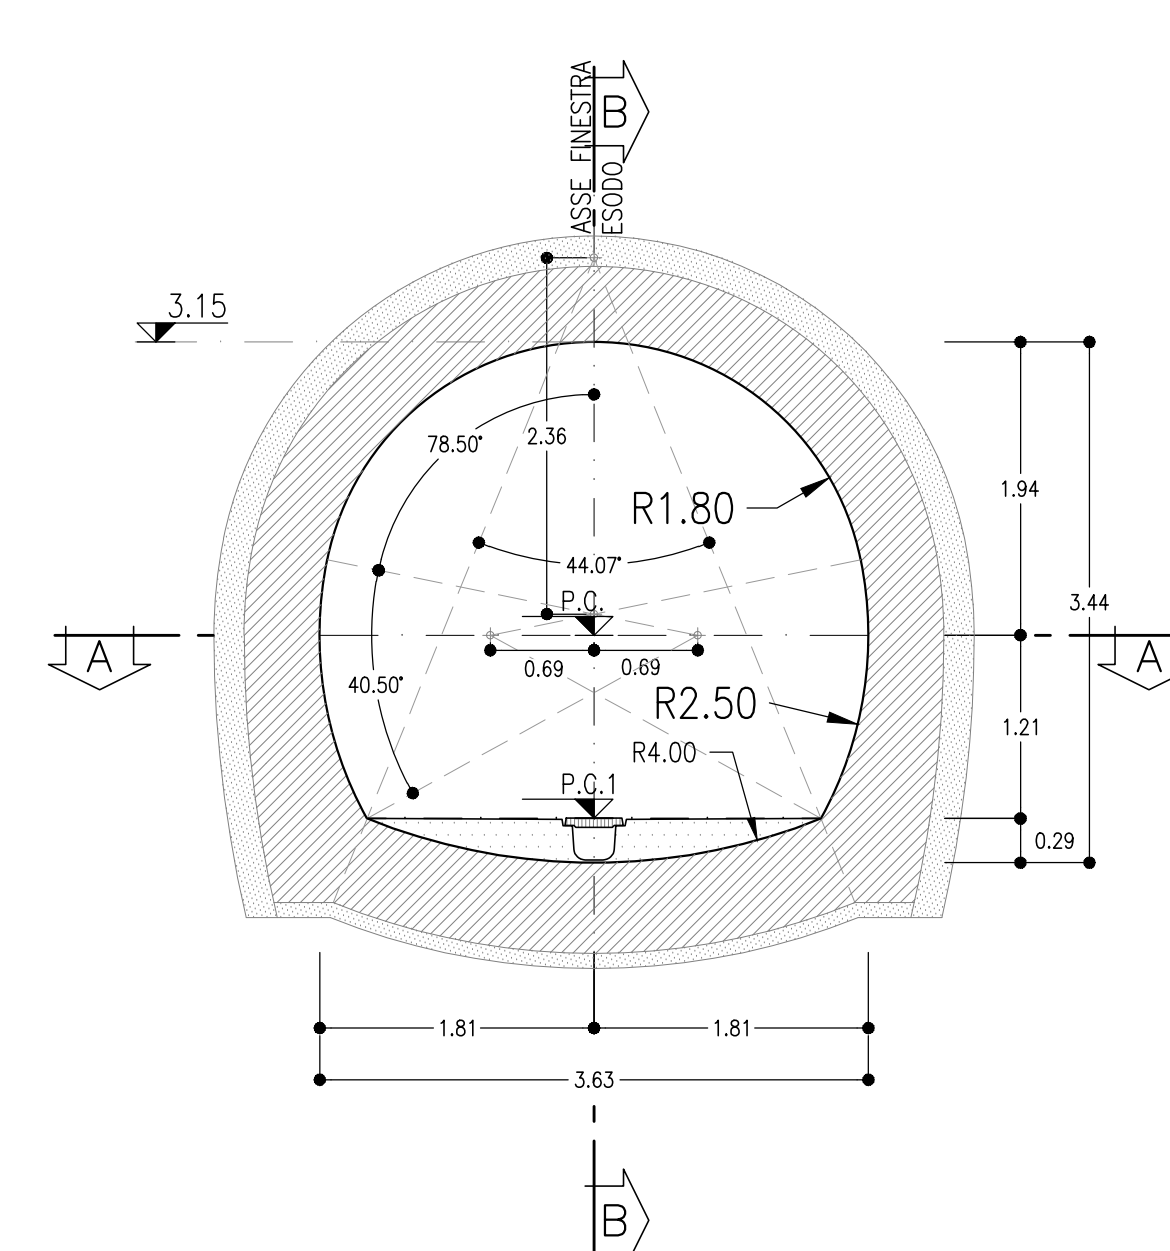

SCALA 1:50

SEZIONE E-E

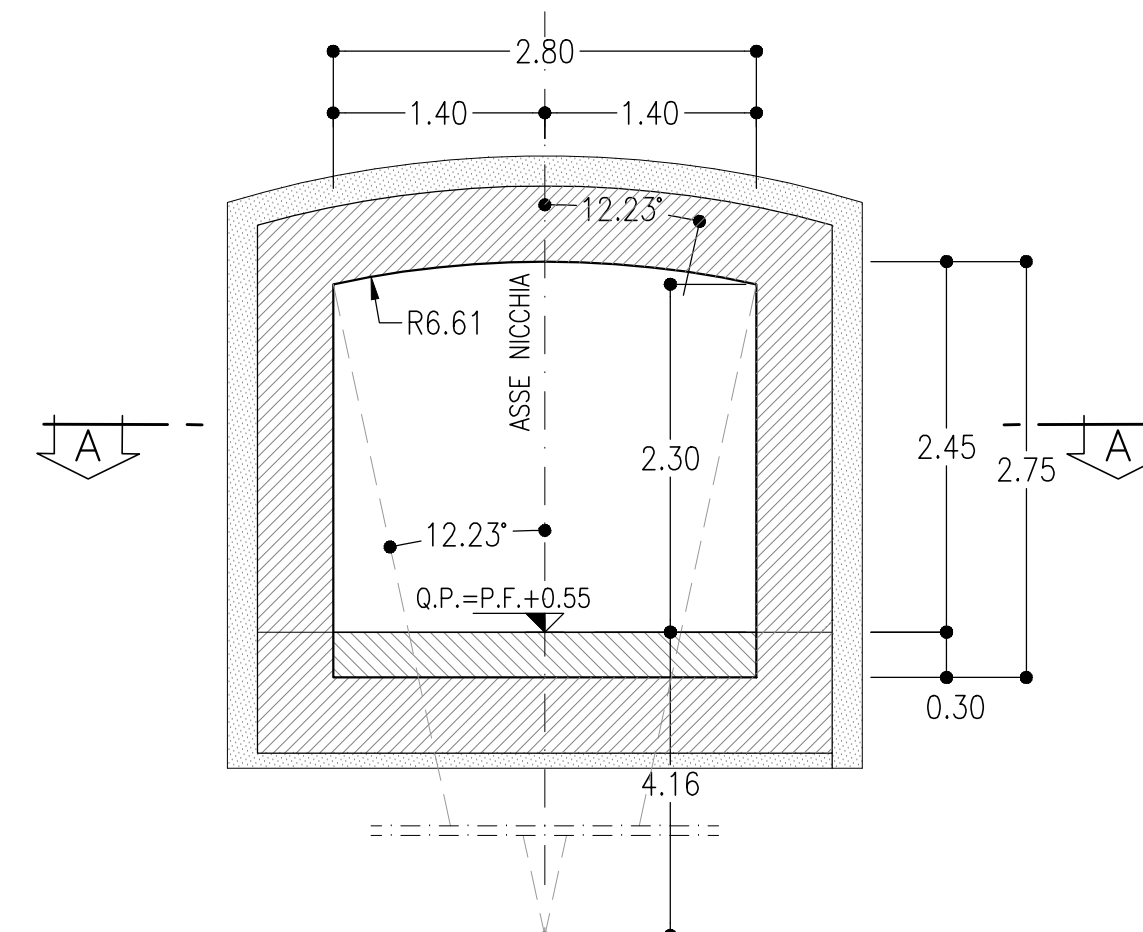

WBS	Pk USCITA/ACCESSO SICUREZZA PEDONALE	TIPOLOGICO
GN01	13+700.00	TIPO A1
GN04	18+171.00	TIPO A2
	18+749.00	TIPO A1
	19+325.00	TIPO A3
GN05	22+010.00	TIPO A1
GN06	23+872.00	TIPO A1
	24+746.00	TIPO A1
INTERC. BD POTENZA	33+681.26	TIPO B

NOTE

- LE SEZIONI TIPO DI INTRADOSSO SONO RAPPRESENTATE CON RIFERIMENTO ALLA CONFIGURAZIONE DEL MARCIAPIEDE IN RETTIFILO.
- EVENTUALI DIFFERENZE TRA LE MISURE TOTALI E LE SOMMATORIE DELLE MISURE PARZIALI SONO DOVUTE AD ARROTONDAMENTI AUTOMATICI

LEGENDA

P.C.= PIANO DEI CENTRI
P.F.= PIANO DEL FERRO
P.R.= PIANO DI ROTOLAMENTO

COMMITTENTE:



PROGETTAZIONE:



U.O. GALLERIE

PROGETTO DI FATTIBILITA' TECNICA ED ECONOMICA

LINEA SALERNO – REGGIO CALABRIA
NUOVA LINEA AV SALERNO – REGGIO CALABRIA
LOTTO 1 BATTIPAGLIA – PRAIA
LOTTO 1A BATTIPAGLIA – ROMAGNANO

SICUREZZA IN GALLERIA - GALLERIE A CANNA UNICA L>1km
Uscite/accessi pedonali di emergenza - Piante e sezioni

	SCALA
--	-------

Varie

COMMESSA	LOTTO	FASE	ENTE	TIPO DOC.	OPERA/DISCIPLINA	PROGR.	REV.
R C I E	A 1	R	07	LZ	GN0000	001	A

[illegible]

File: RC1EA1R07LZGN0000001A.DWG

n. Elab.: