

PLANIMETRIA
SCALA 1:200

115
110
105
120

RITOMBAMENTO
GALLERIA ARTIFICIALE

OPERA SOSTEGNO IMBOCCO

FOSSO DI GUARDIA
RECINZIONE
FERROVIARIA

ASSE BINARIO DISPARI
ASSE BINARIO PARI

P.F. = 102.62
P.F. = 102.45
P.F. = 101.95

GALLERIA NATURALE GN03

GALLERIA ARTIFICIALE
L=50.00m

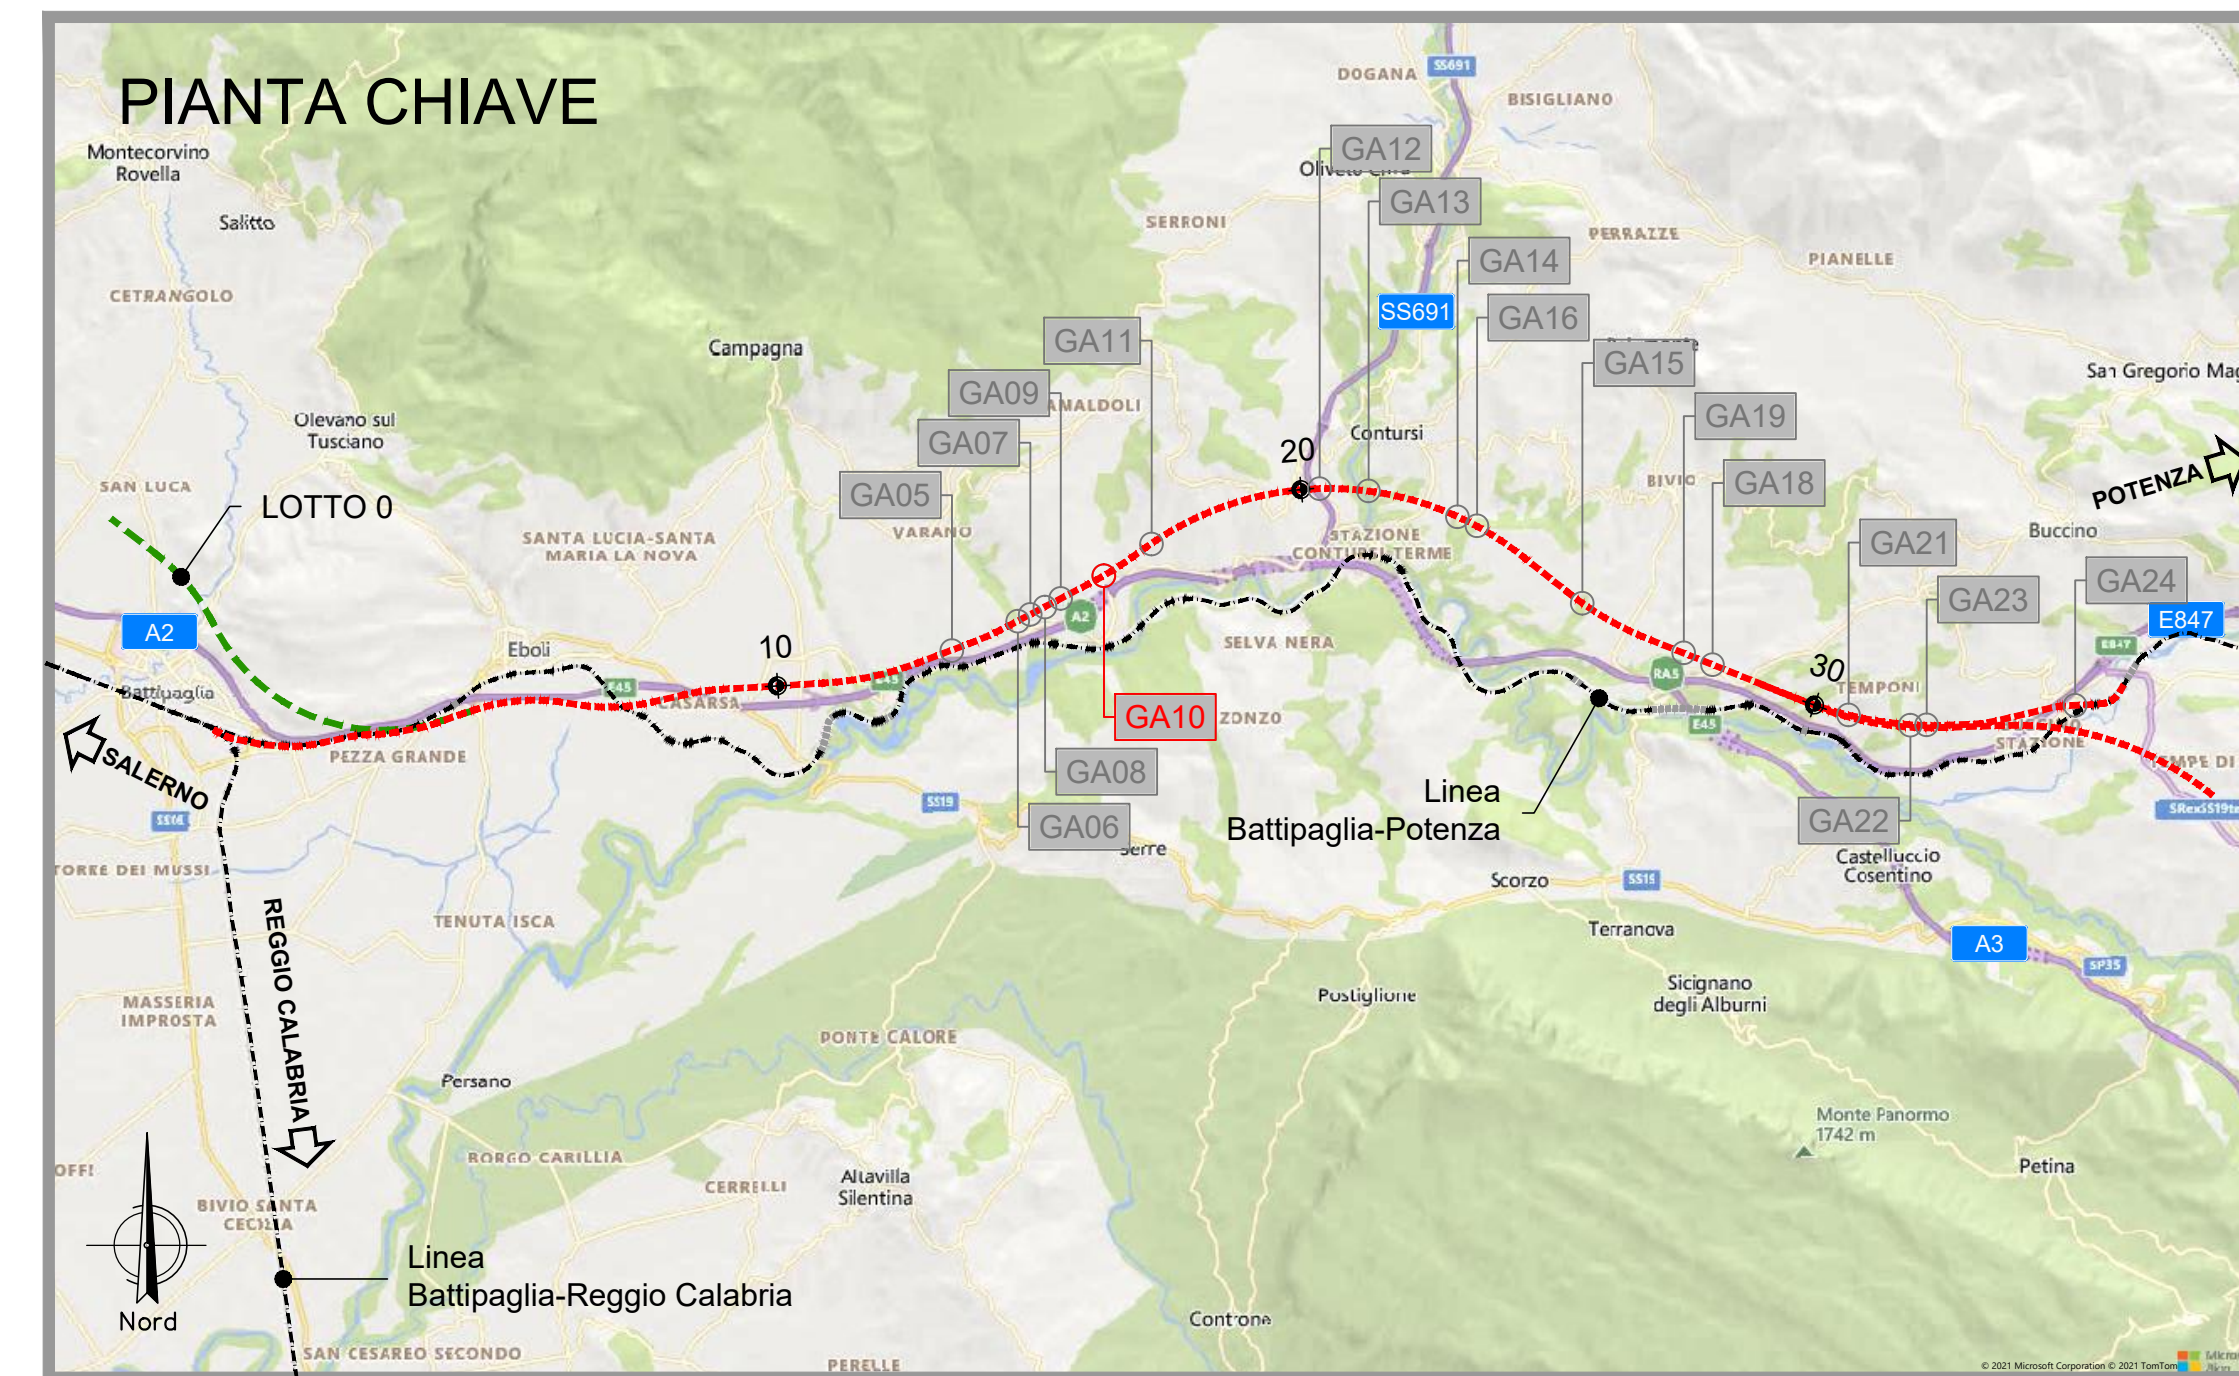
PORTALE D'IMBOCCO
L=17.00m

OPERA SOSTEGNO IMBOCCO

km 16+180

km 16+108

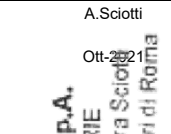
DIMA
D'ATTACCO
L=50.00m

**PROGETTO DI FATTIBILITA' TECNICA ED ECONOMICA**

OPERE DI IMBOCCO
GALLERIA SERRA LUNGA GN03 - IMBOCCO LATO REGGIO CALABRIA
Planimetria, profilo longitudinale e sezione galleria artificiale

SCALA:

Varie

COMMESSA		LOTTO		FASE		ENTE		TIPO DOC.		OPERAZIONE/DISCIPLINA		PROGR.		REV.	
RC		1E		A1		R		07		PZ		GA1		000	
												001		A	
Rev.	Descrizione	Redatto	Data	Verificato	Data	Approvato	Data	Autorizzata Data							
A	Emissione richiesta		08/2021		08/2021		17/08/2021	A Scodà 08/2021							
								 U.O. Contratti e Gare Via S. Francesco 2 31044 Montebelluna (TV) Tel. 0422/934111 Fax 0422/934112 e-mail: n. 1944							

File: RC1EA1R07PZGA1000001A.DWG

n. Elab.:	
-----------	--