
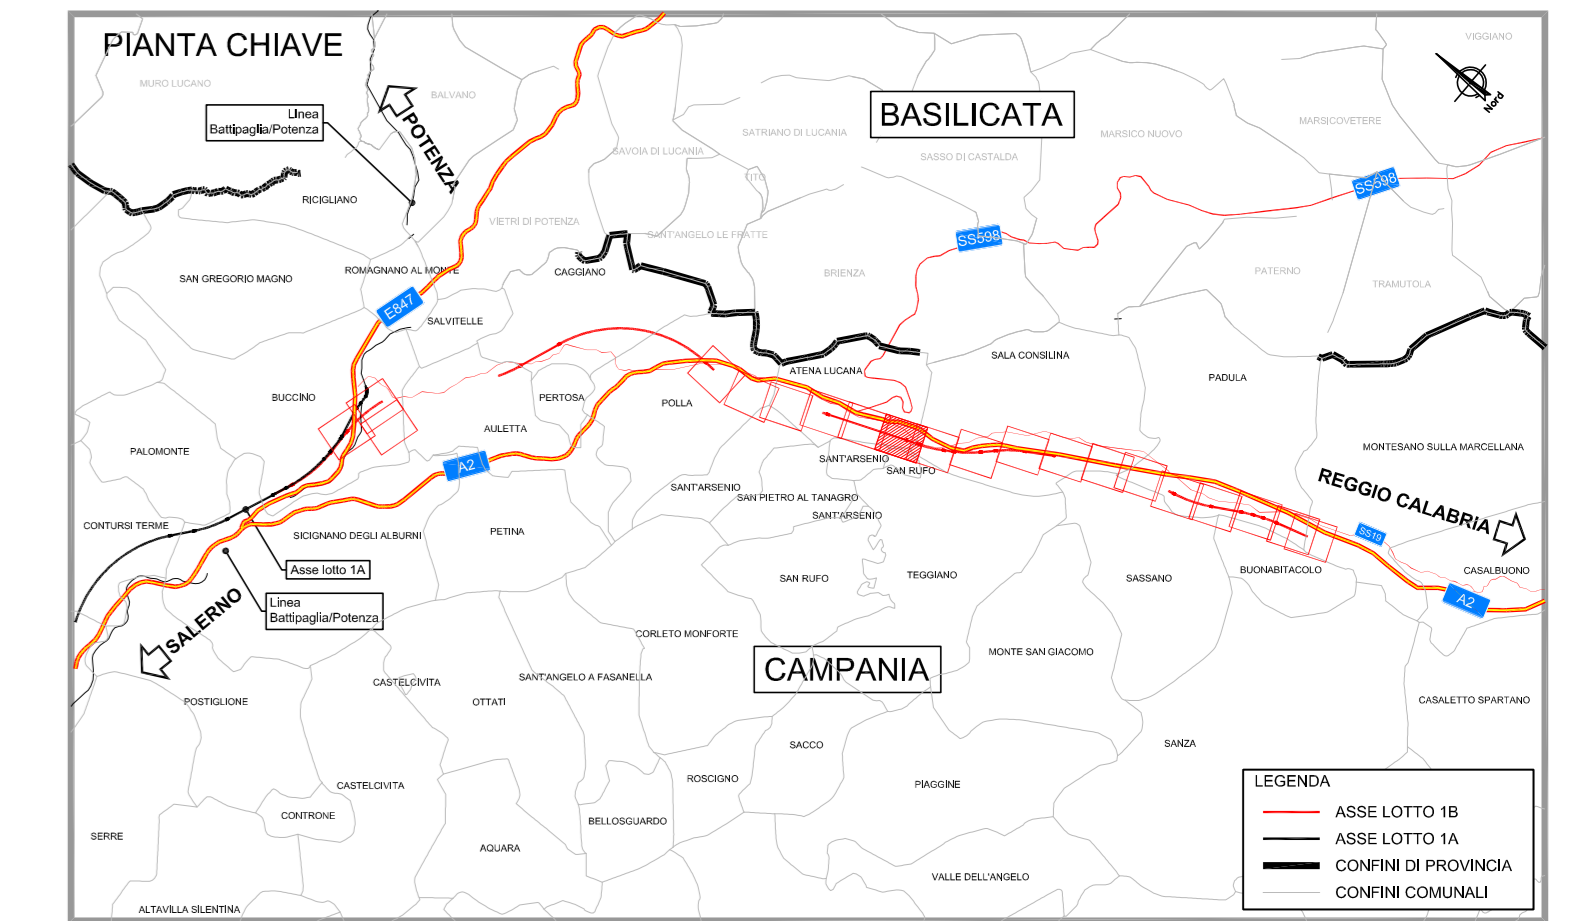


COMUNE DI SALA CONSILINA

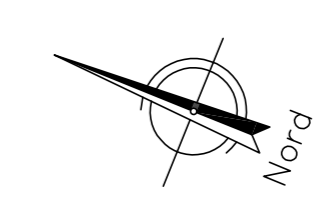

LEGENDA

SEDE ATTUALE FERROVIA	ESPROPRIAZIONE TEMPORANEA NON PRECEDUTA ALL'ESPROPRIO
ESPROPRIAZIONI PER LA NUOVA SEDE FERROVIARIA E SUE DIPENDENZE	AREE DA SOTTOPORRE AD OCCUPAZIONE TEMPORANEA (ED ABBANDONARE IL DIRIGITO TEMPORANEO DEI MATERIALI DA SCAVO) QUALORA VENISSE A MANCARE TEMPORANEA LA RESPONSABILITÀ DI UNO O PIÙ STATI CONVENIENTI TRA QUELLI INDIVIDUATI NEL PIANO DI UTILIZZO DELLE TERRE
ESPROPRIAZIONI PER DEVIAZIONI DI STRADE, CANALI E FOSSE	STRADE PUBBLICHE
ESPROPRIAZIONI PER OPERE DI MITIGAZIONE AMBIENTALE	ACQUE PUBBLICHE
RELIZIATI	FABBRICATI
DEMOLIZIONI FABBRICATI	CONFINI PARTICELLA
DEMOLIZIONI FABBRICATI E MANUFATTI NON PRESENTI IN MAPPA	LIMITE FOGLIO DI MAPPA
ASSERVIMENTI	NUMERO FOGLIO DI MAPPA
ASSERVIMENTI PER INTERVENTI DIRETTI SUI RICETTORI	NUMERO DI PIANO

COMMITTENTE:

PROGETTAZIONE:

S.O. PERMESSUALISTICA, ESPROPRI E SUBAPPALTI

PROGETTO DI FATTIBILITA' TECNICA ED ECONOMICA

LINEA SALERNO – REGGIO CALABRIA
NUOVA LINEA AV SALERNO – REGGIO CALABRIA
LOTTO 1 BATTIPAGLIA – PRAIA
LOTTO 1B ROMAGNANO – BUONABITACOLO
ESPROPRI

Piano particolare di esproprio: Comune di Atena Lucana - Tav. 4 di 4

SCALA:
1:2000

COMMESSA	LOTTO	FASE	ENTE	TIPO DOC.	OPERA/DISCIPLINA	PROGR.	REV.
RC2A	B1	R	43	BD	AQ0000	010	D

Rev.	Descrizione	Redatto	Data	Verificato	Data	Approvato	Data	Autorizzato Data
A	Ente esecutoria	ENTESAL	06/2021	LUIGI	06/2021	LUIGI	06/2021	06/2021
B	Ente esecutoria	ENTESAL	Feb-2022	LUIGI	Feb-2022	LUIGI	Feb-2022	Feb-2022
C	Ente esecutoria	ENTESAL	Lug-2022	LUIGI	Lug-2022	LUIGI	Lug-2022	Lug-2022
D	Ente esecutoria	ENTESAL	Lug-2023	LUIGI	Lug-2023	LUIGI	Lug-2023	Lug-2023

Battipaglia

Reggio Calabria