




PROSPETTO/SEZIONE LONGITUDINALE
Scala 1:100

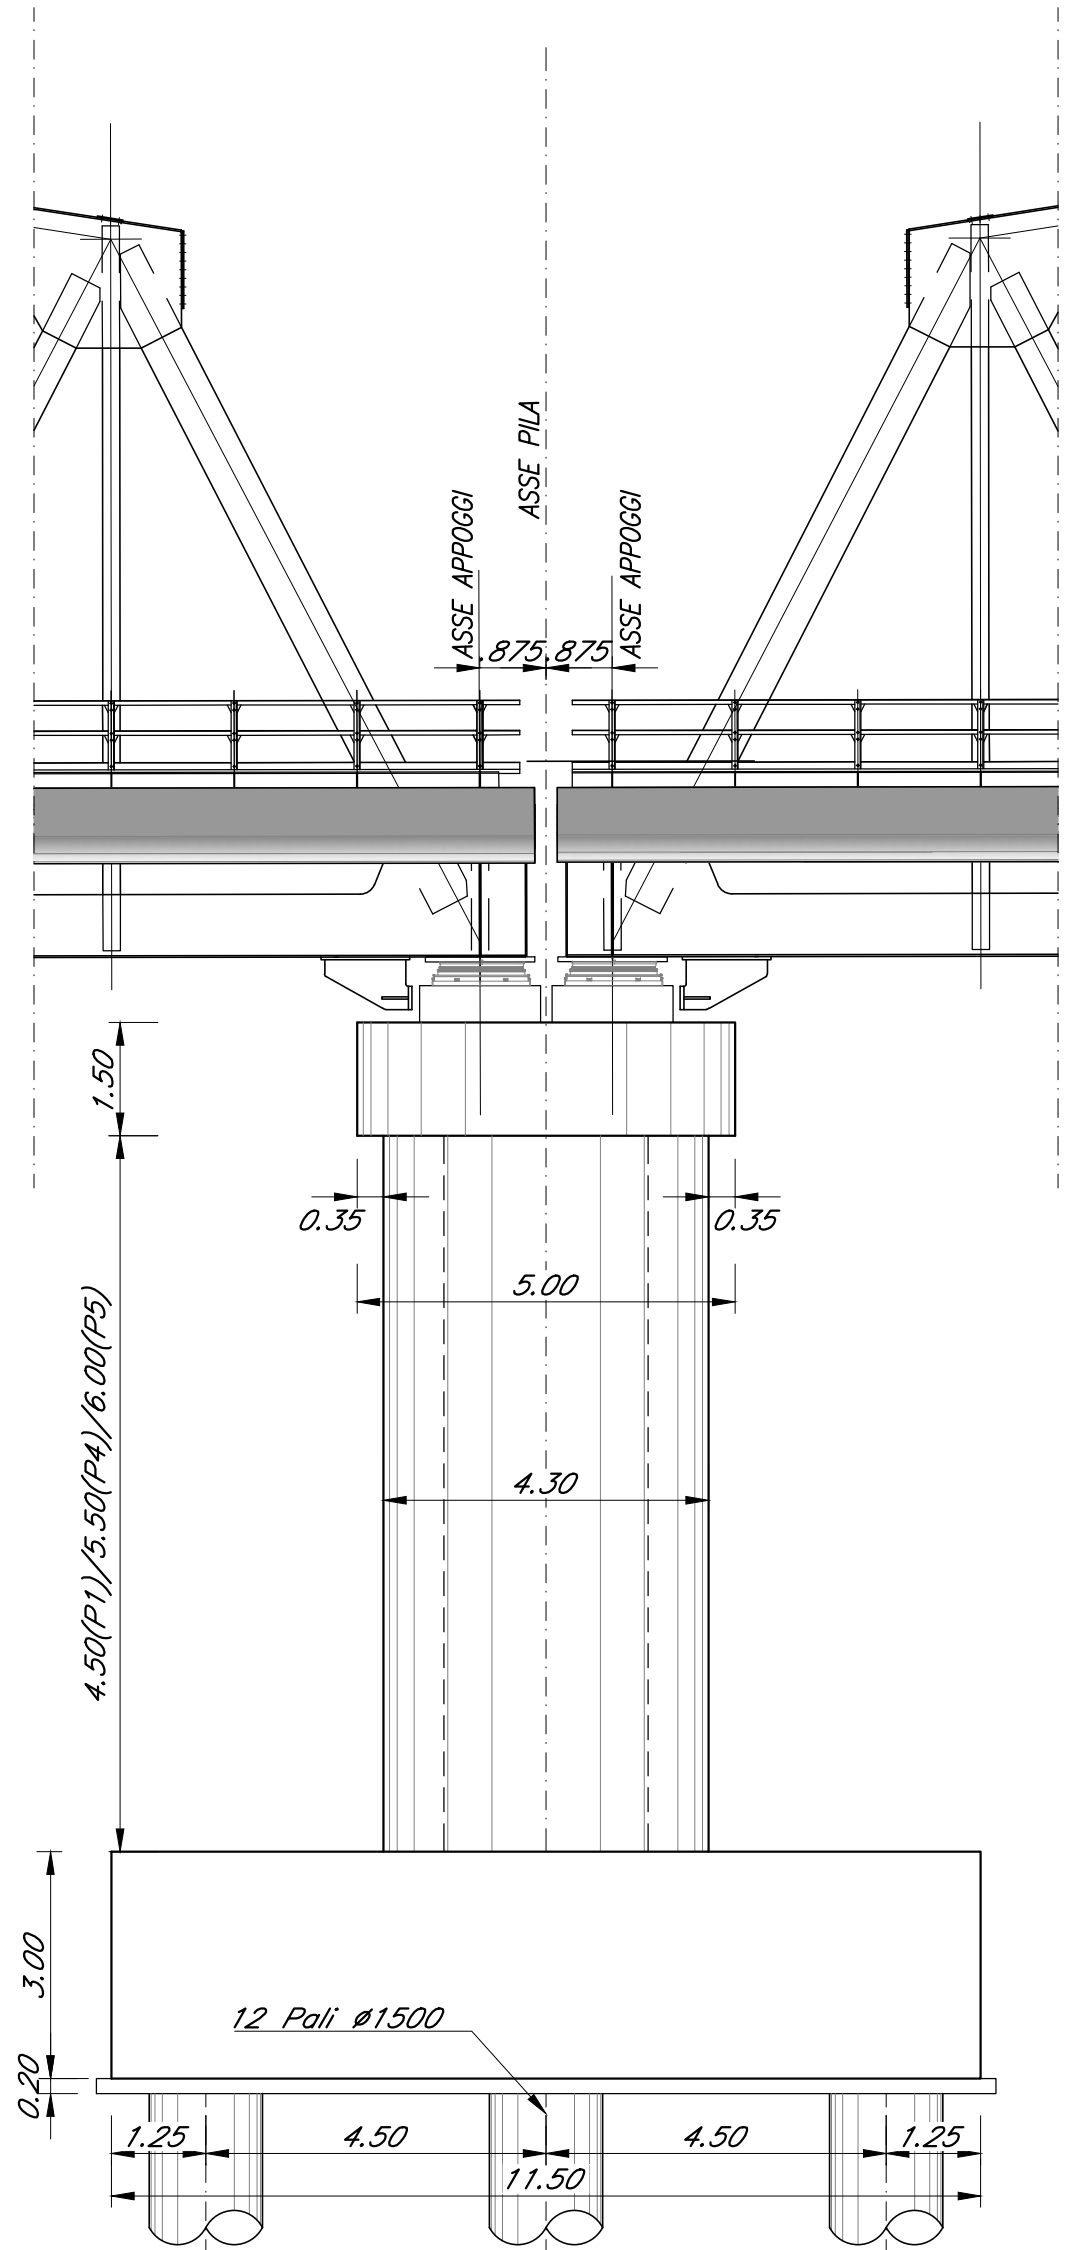


PROSPETTO TRASVERSALE
Scala 1:100

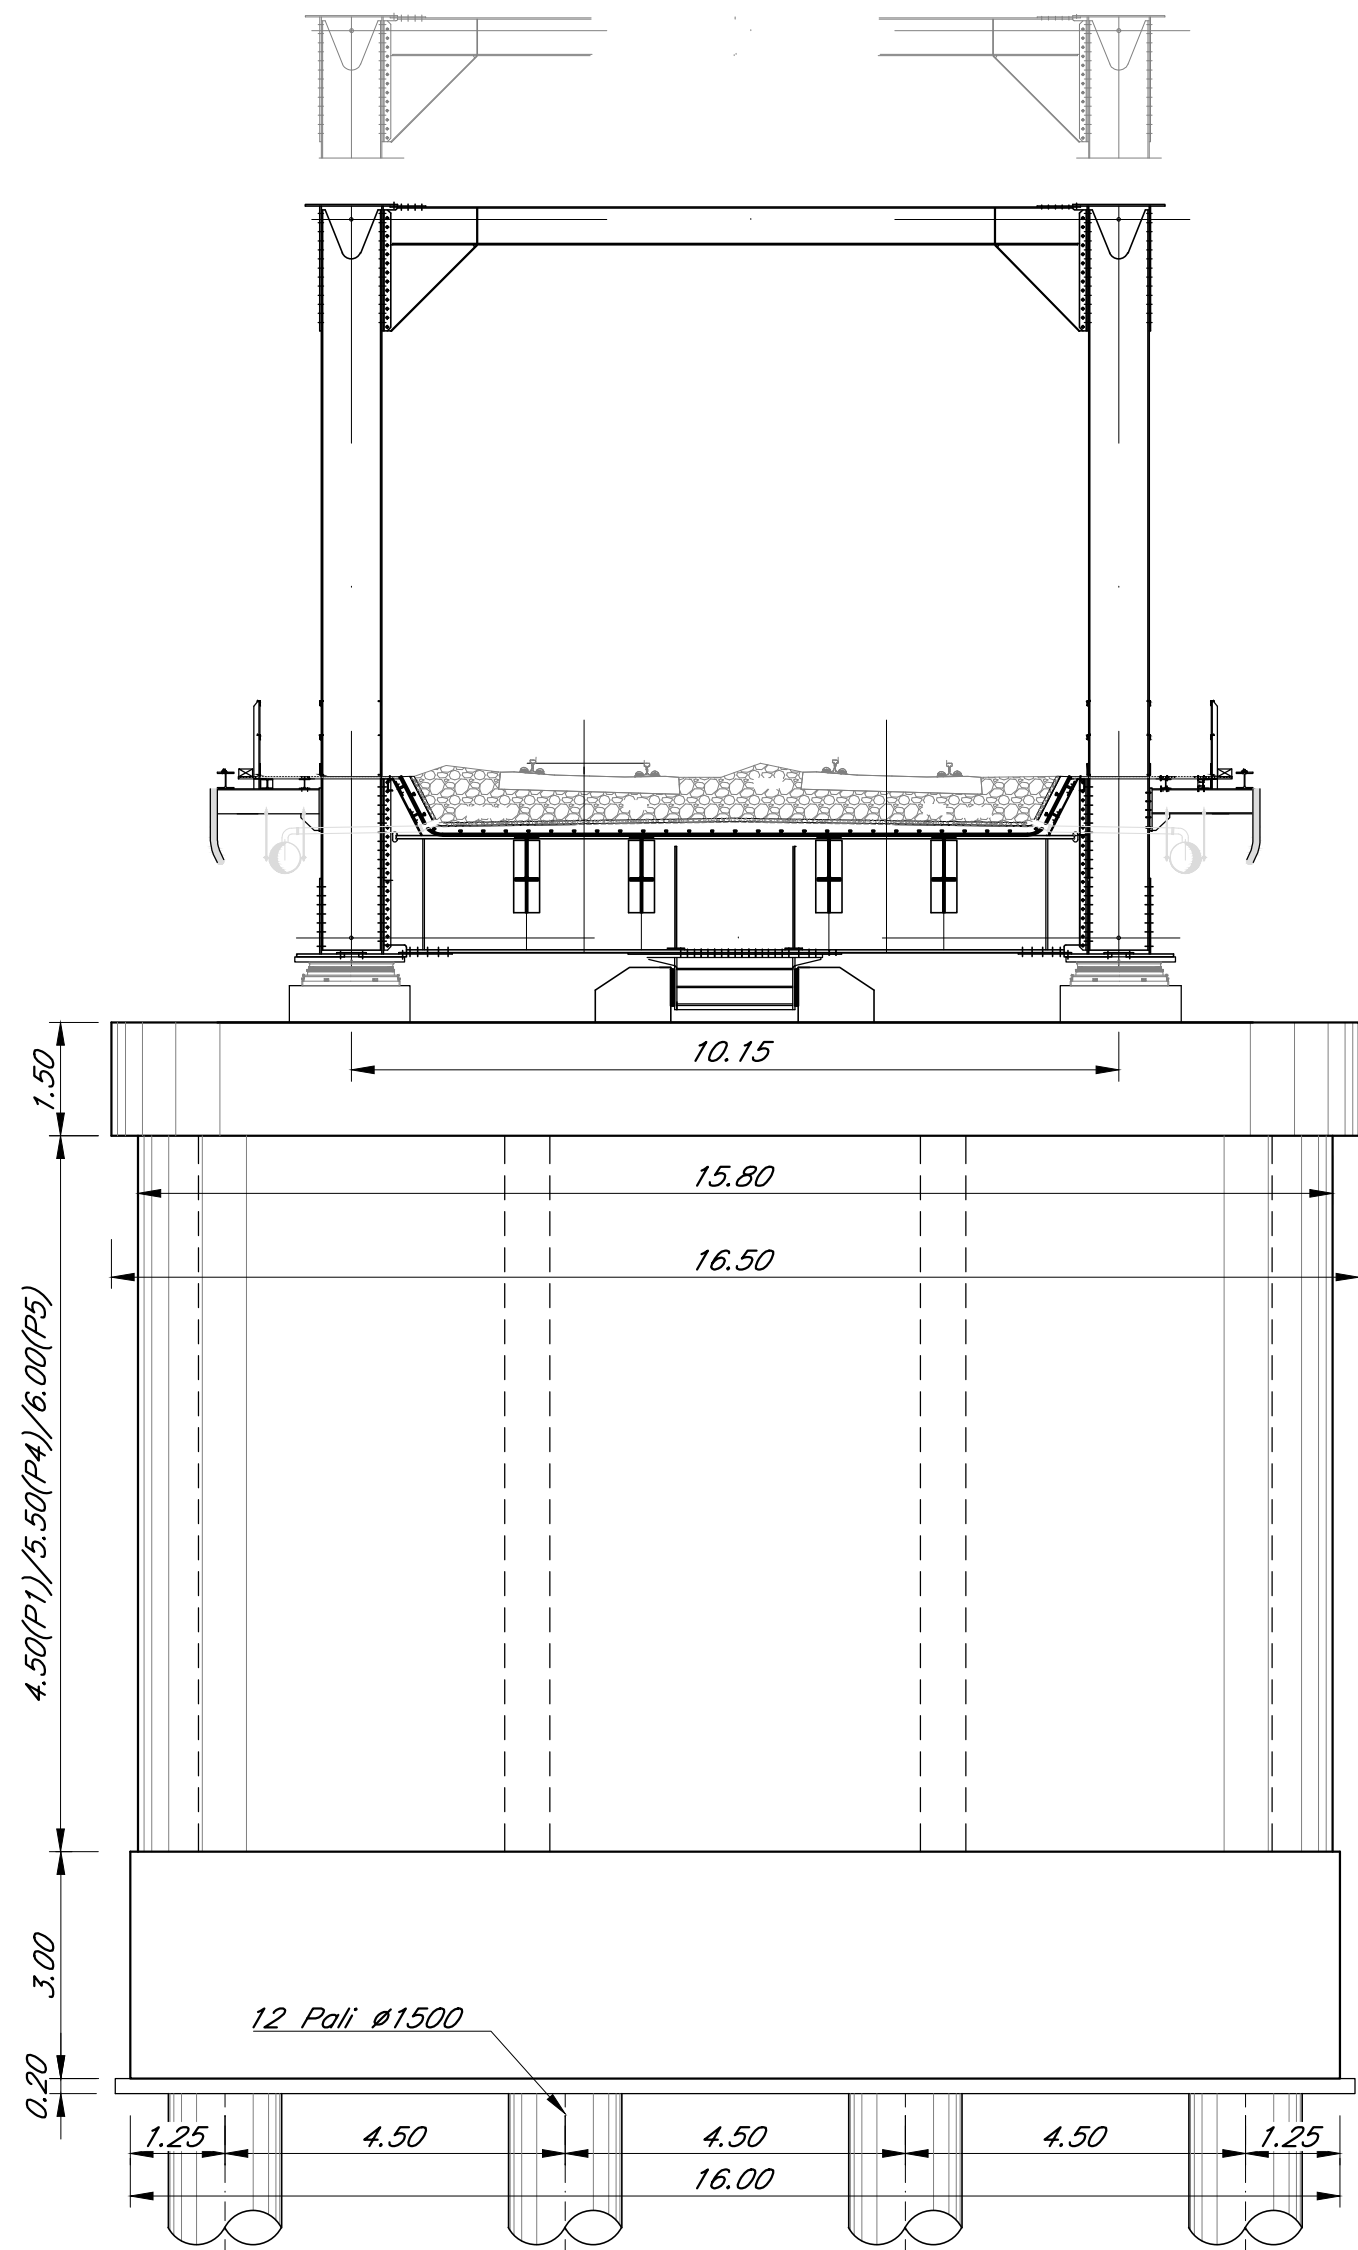


PROSPETTO/SEZIONE LONGITUDINALE
Scala 1:100

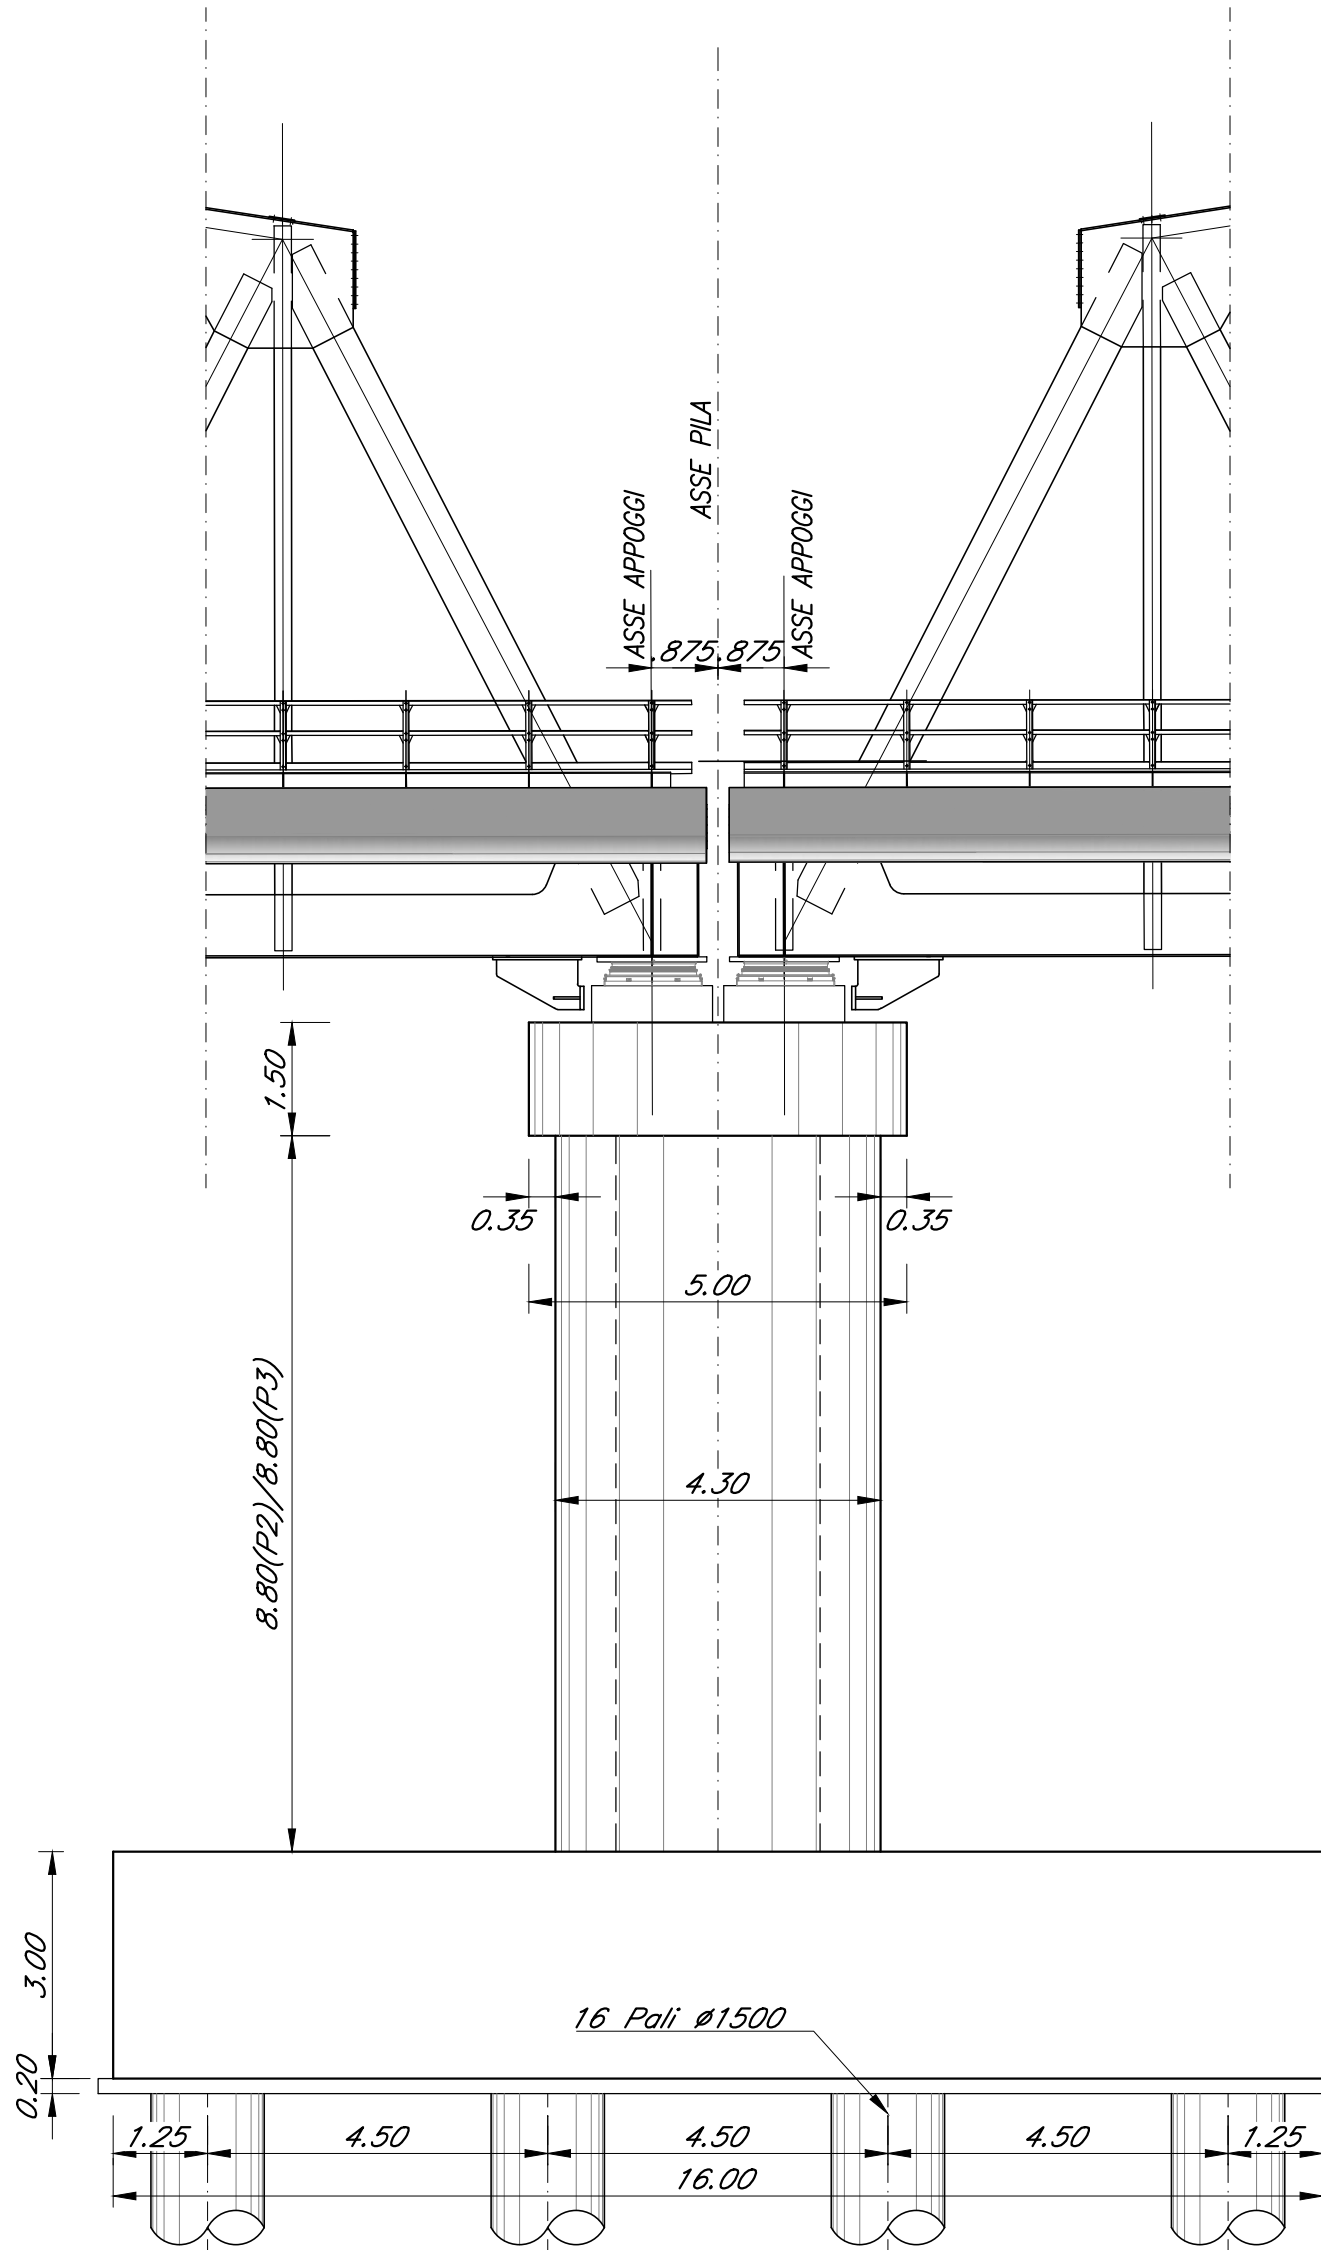


PROSPETTO TRASVERSALE
Scala 1:100

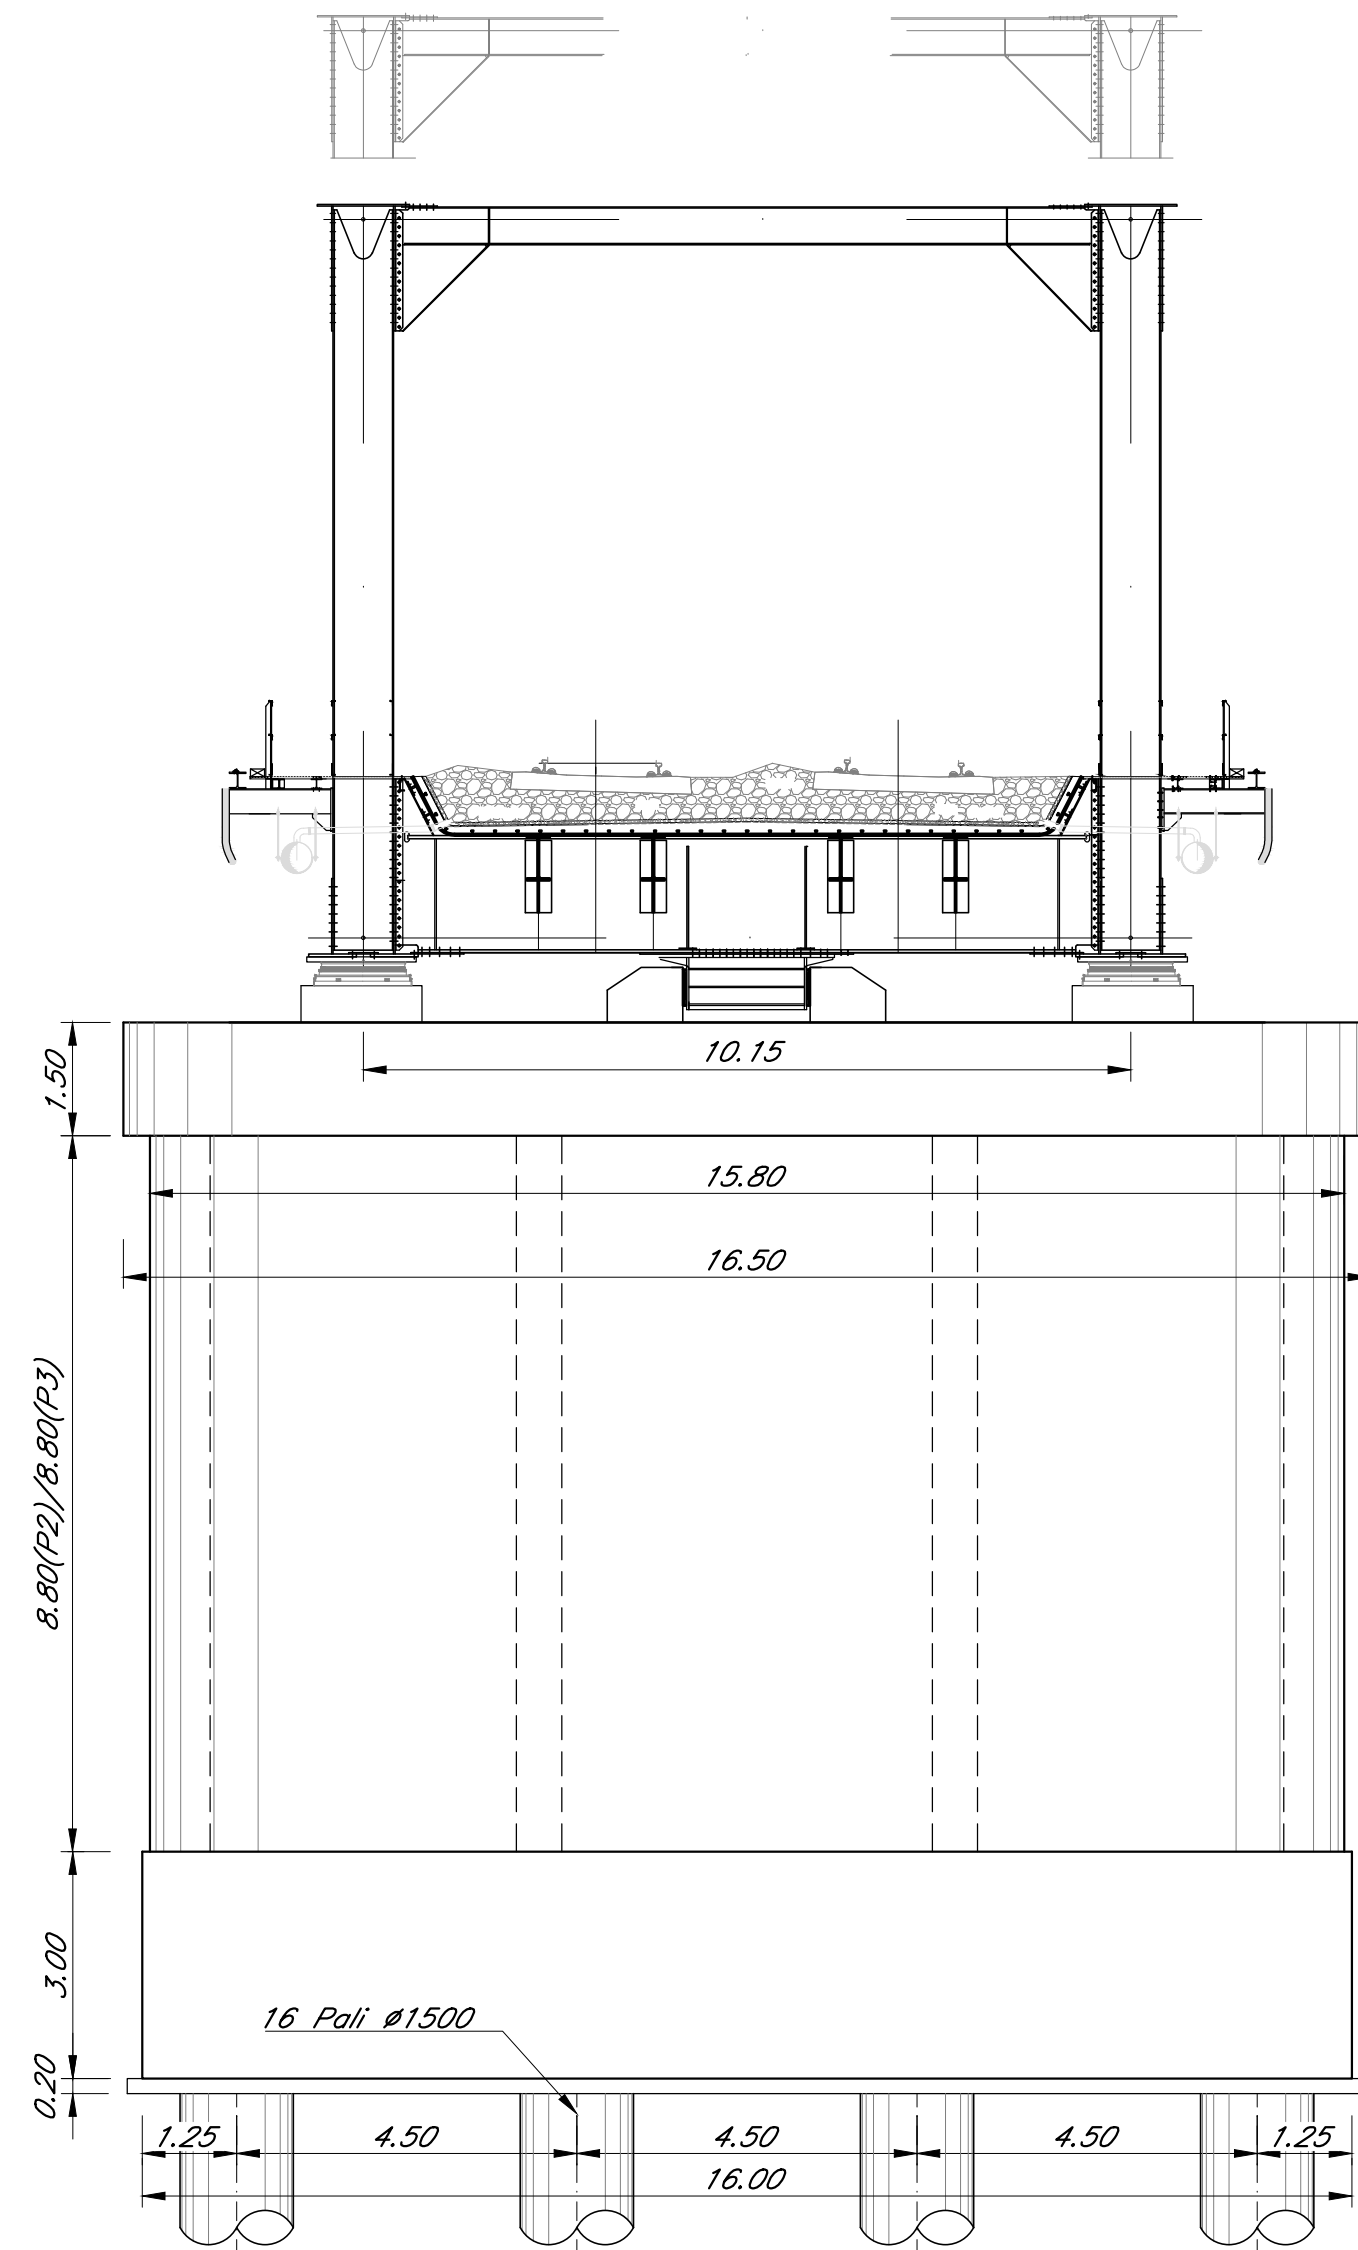


PIANTA PULVINO
Scala 1:100

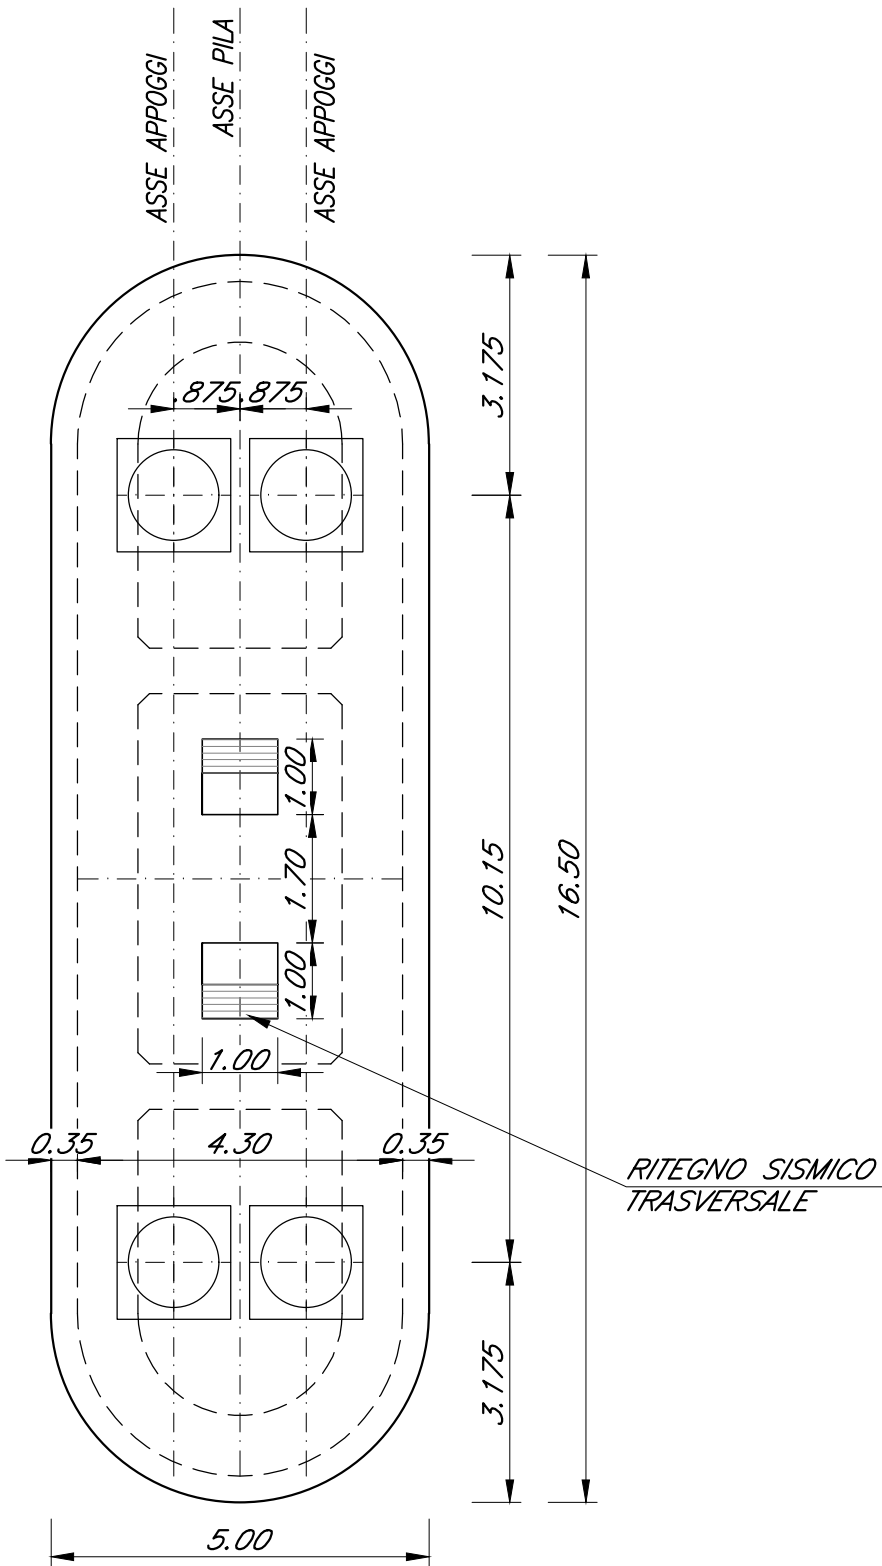


SEZIONE PILA E PIANTA FONDAZIONE
Scala 1:100

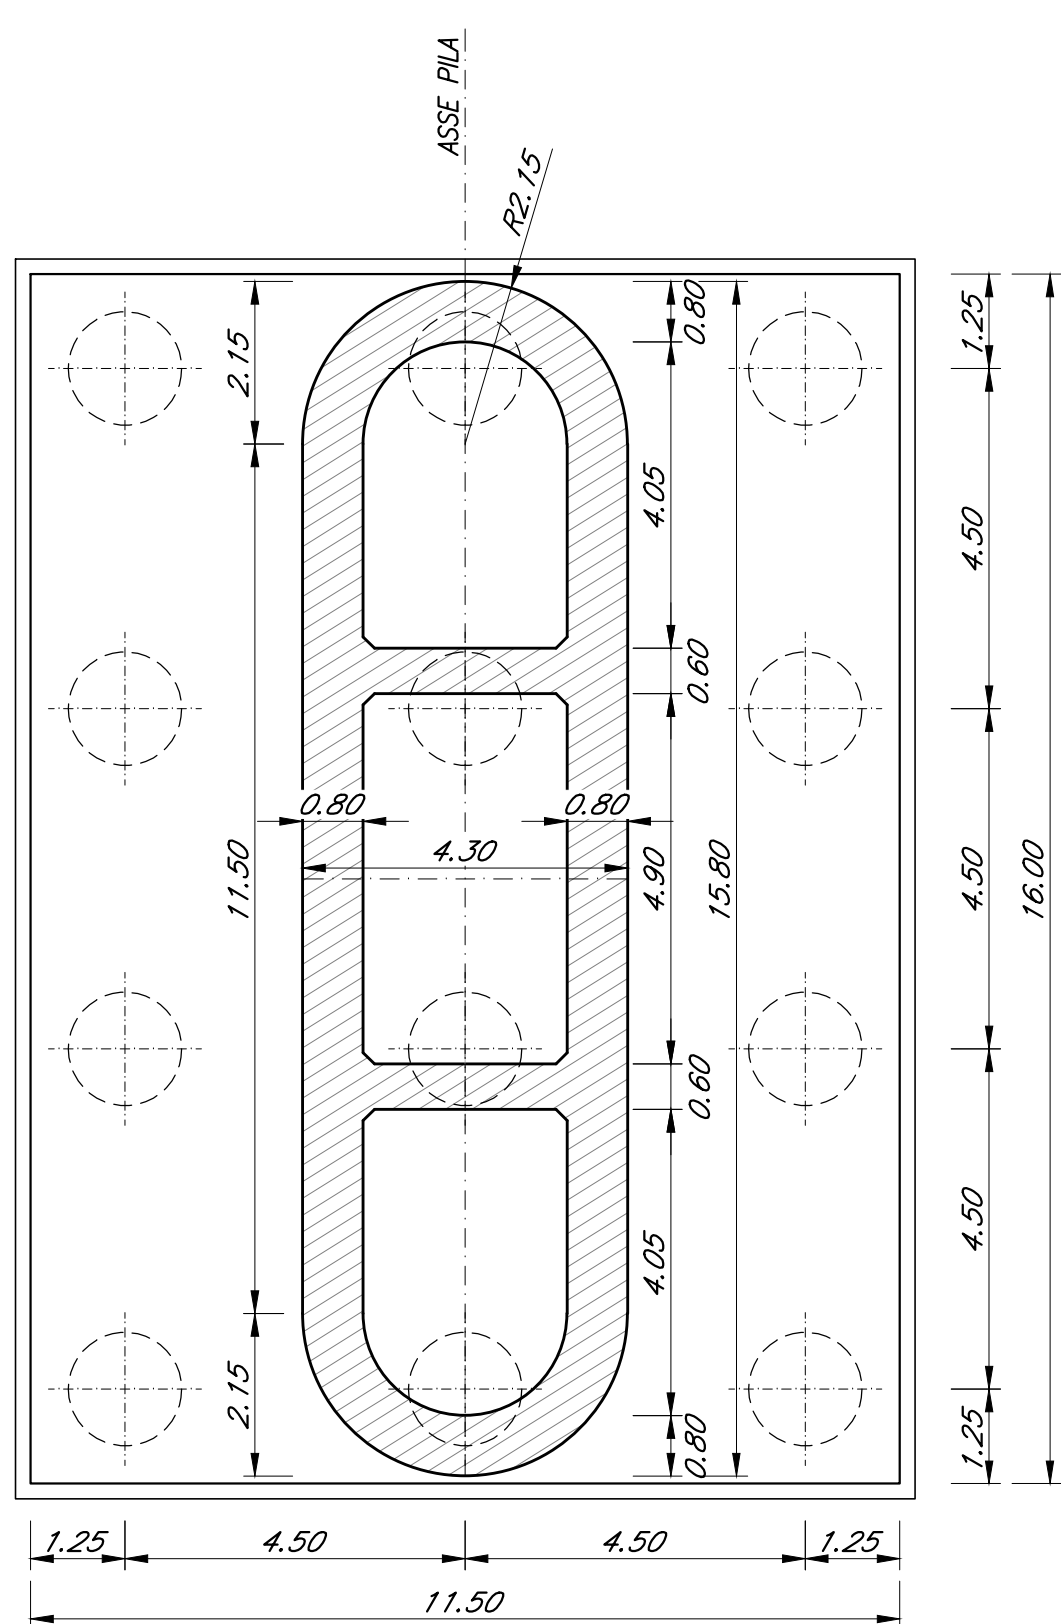

PIANTA PULVINO
Scala 1:100

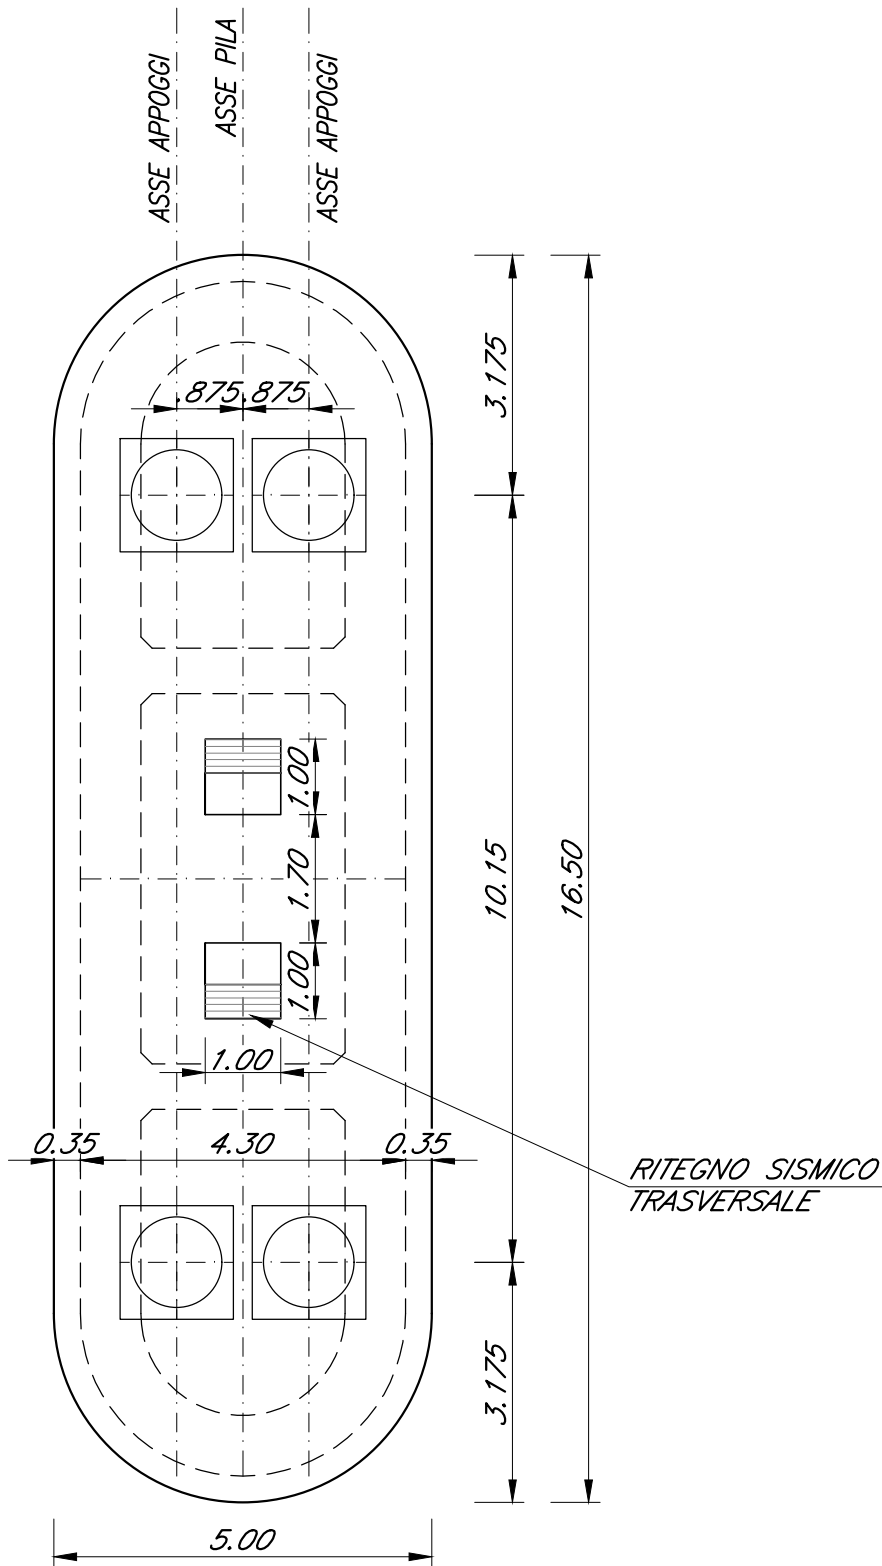

SEZIONE PILA E PIANTA FONDAZIONE
Scala 1:100

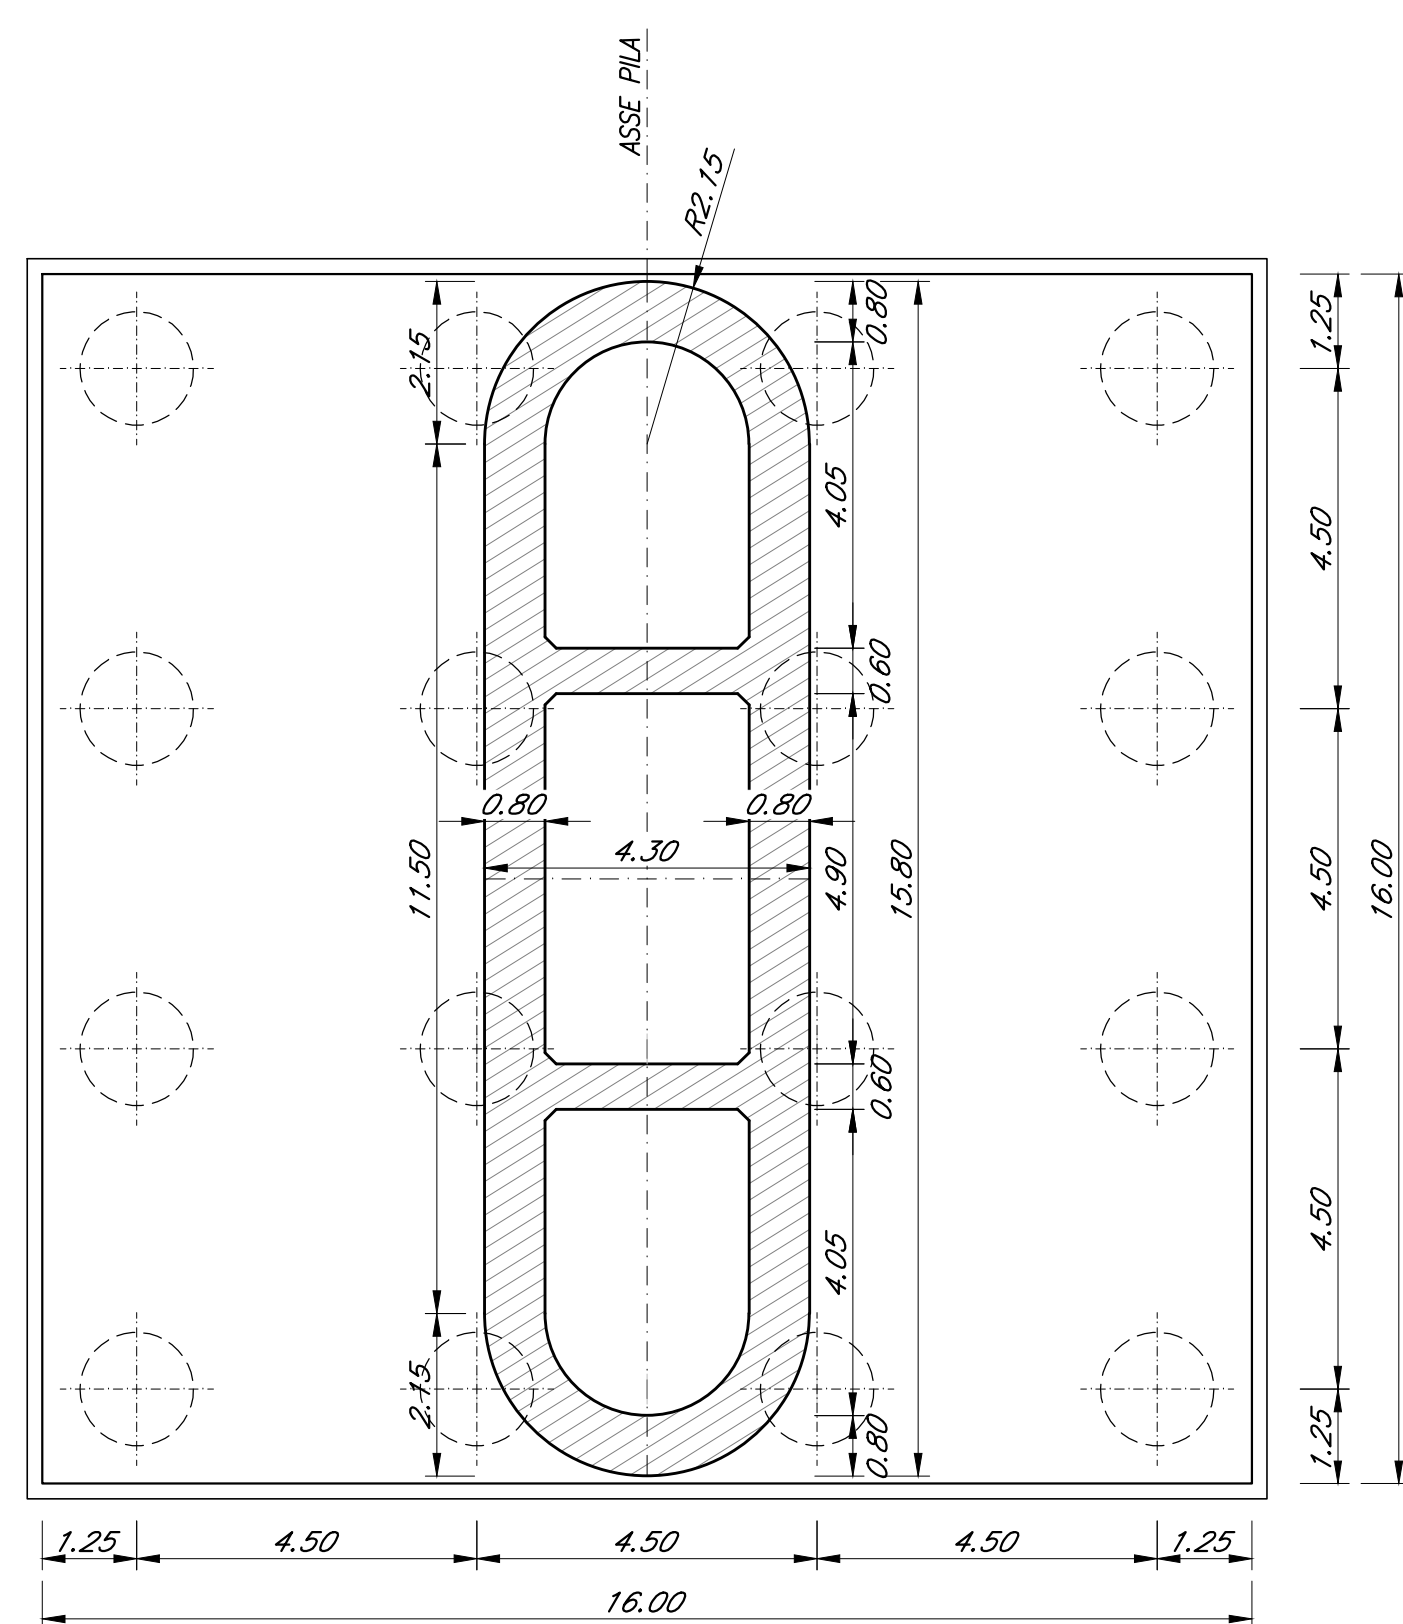

COMMITTENTE:



PROGETTAZIONE:



CUP J71H200020011

S.O. OPERE CIVILI

PROGETTO DI FATTIBILITA' TECNICA ED ECONOMICA

VELOCIZZAZIONE DELLA LINEA MILANO - GENOVA
QUADRUPPLICAMENTO TORTONA - VOGHERA

OPERE PRINCIPALI - PONTI E VIADOTTI
VI09 - VIADOTTO sul TORRENTE CURONE
Piante, prospetti e sezioni pile

SCALA:

1:100

COMMESSA LOTTO FASE ENTE TIPO DOC. OPERA/DISCIPLINA PROGR. REV.

I Q 01 01 R 09 B A V I 0 9 0 0 0 0 1 A

Rev.	Descrizione	Redatto	Data	Verificato	Data	Approvato	Data	Autorizzato Data
A	Emissione esecutiva	G. Geronzi	Sett. 2021	T. Albano	Sett. 2021	M. Biondini	Sett. 2021	Verificata

File: I01011R09BAVI0900001A

n. Elab.: