



Particolari sistemazione/protezione spondale in massi legati


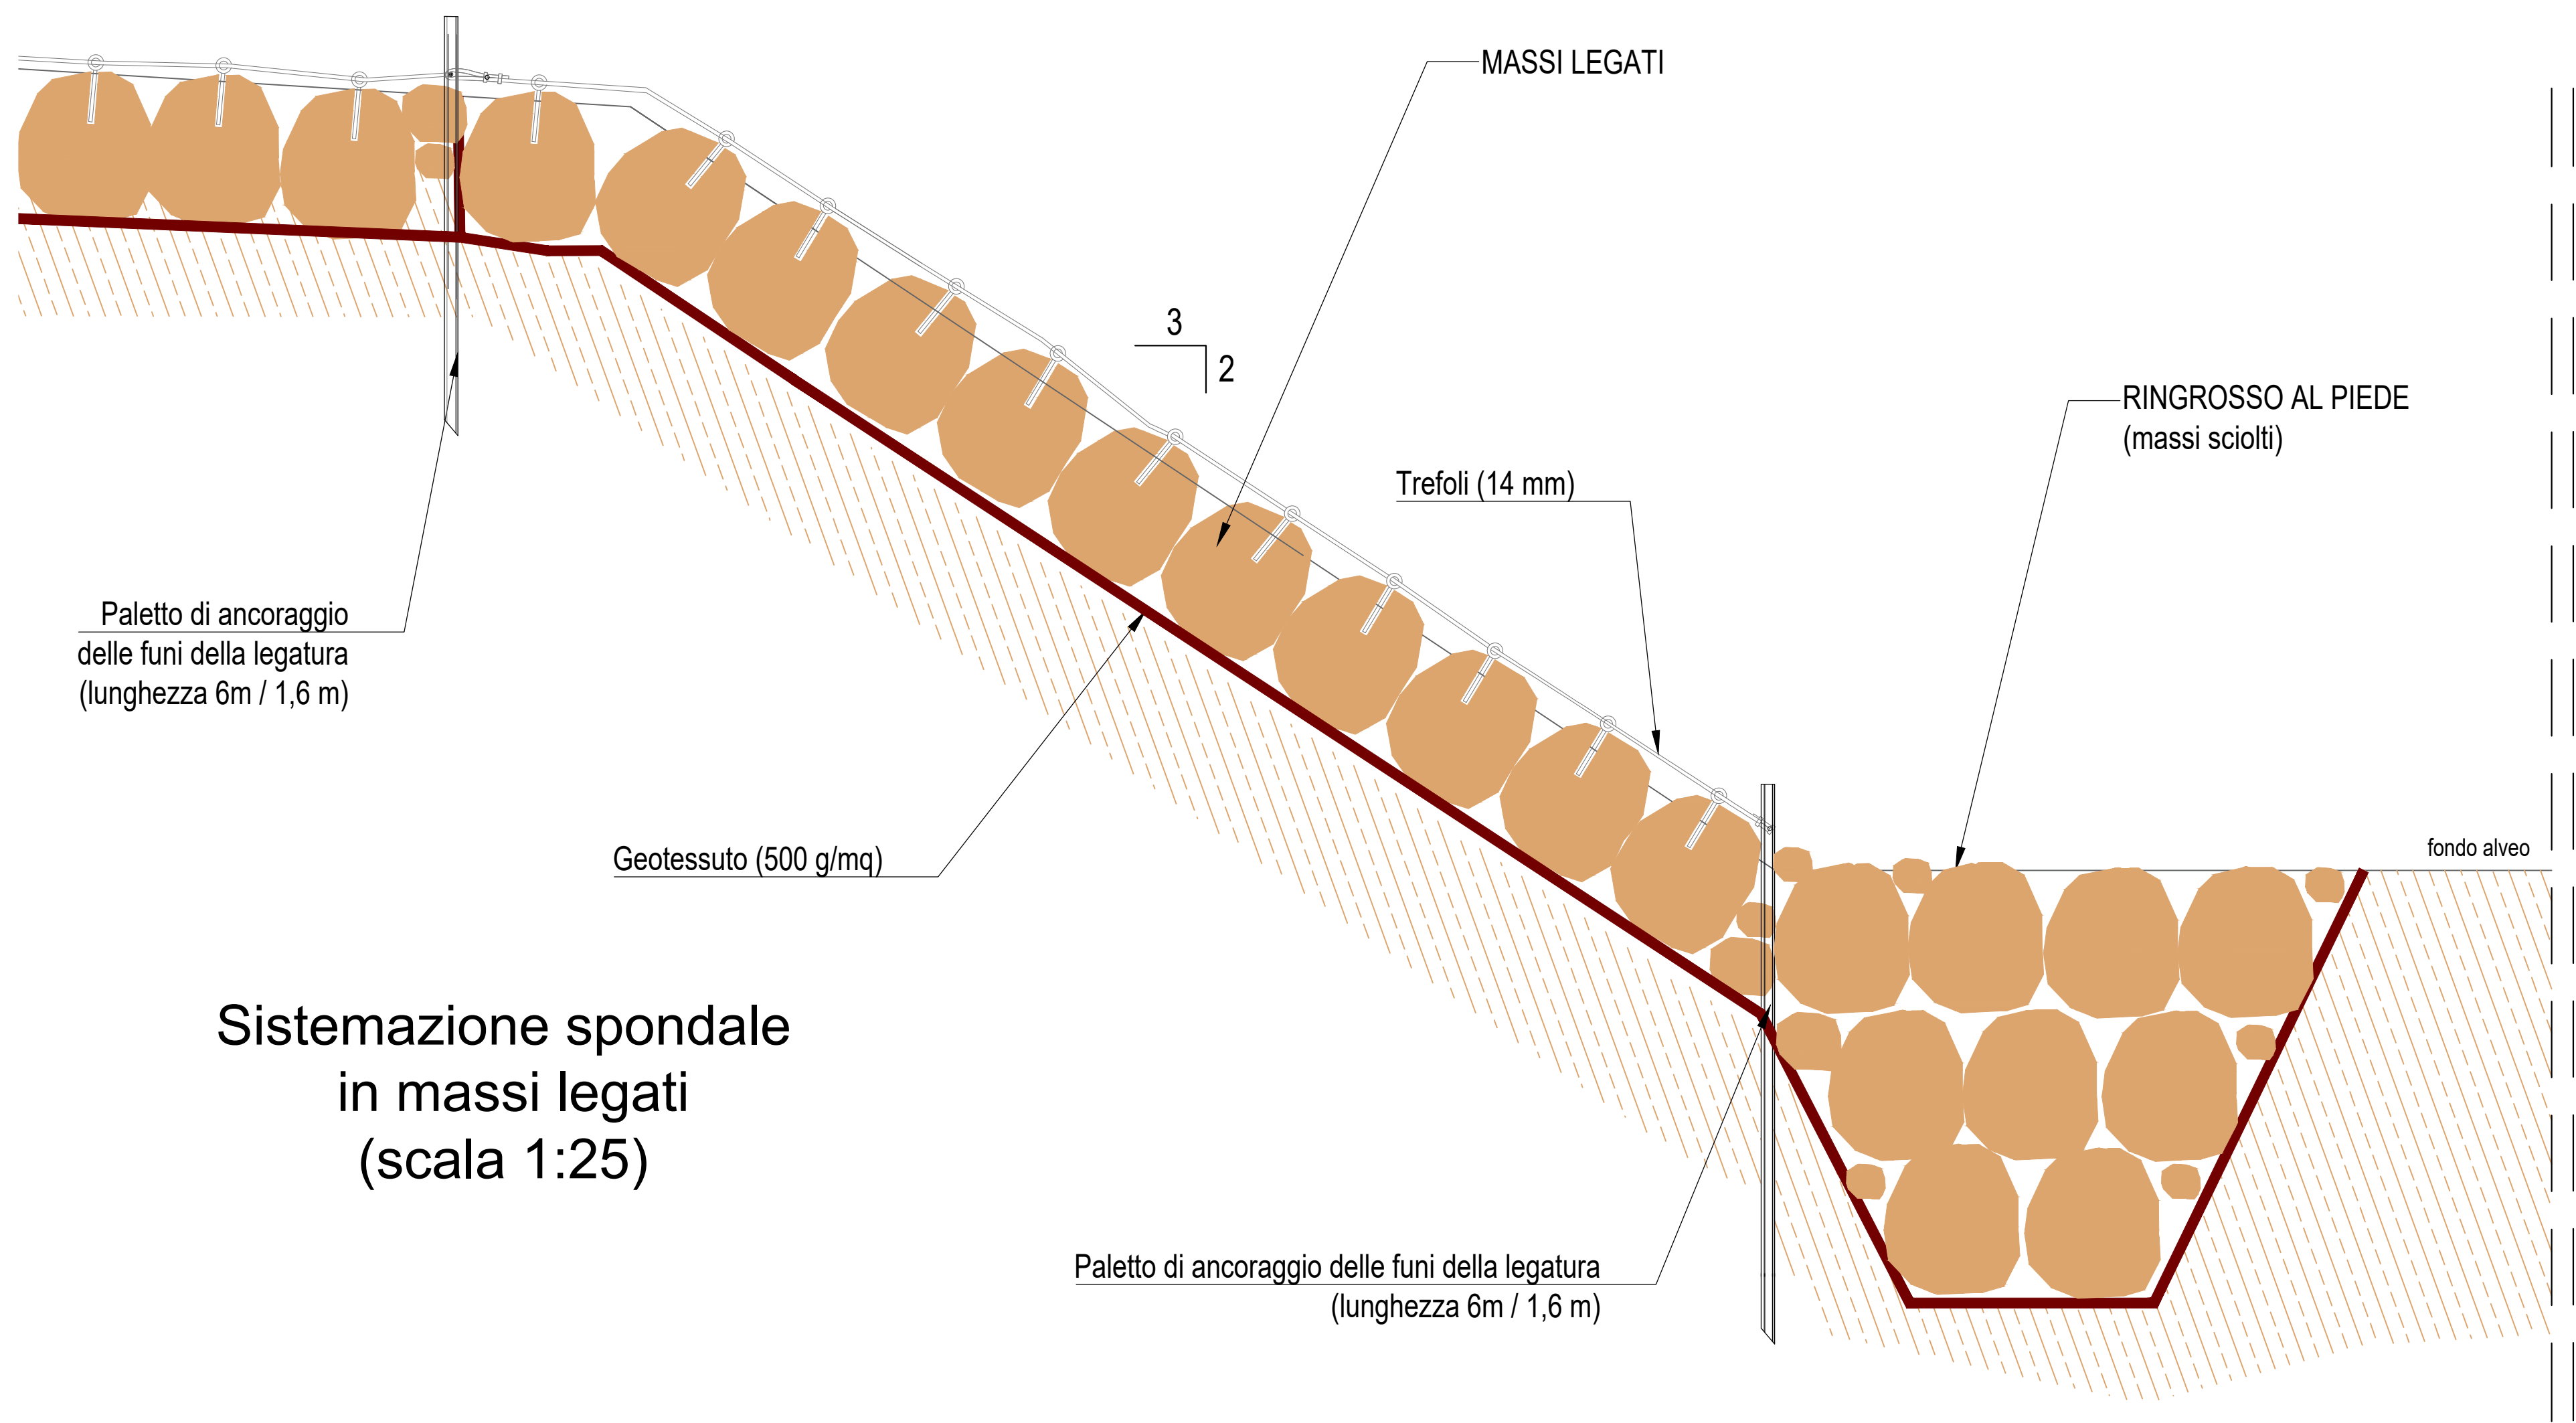


Sistemazione spondale
in massi legati
(scala 1:25)

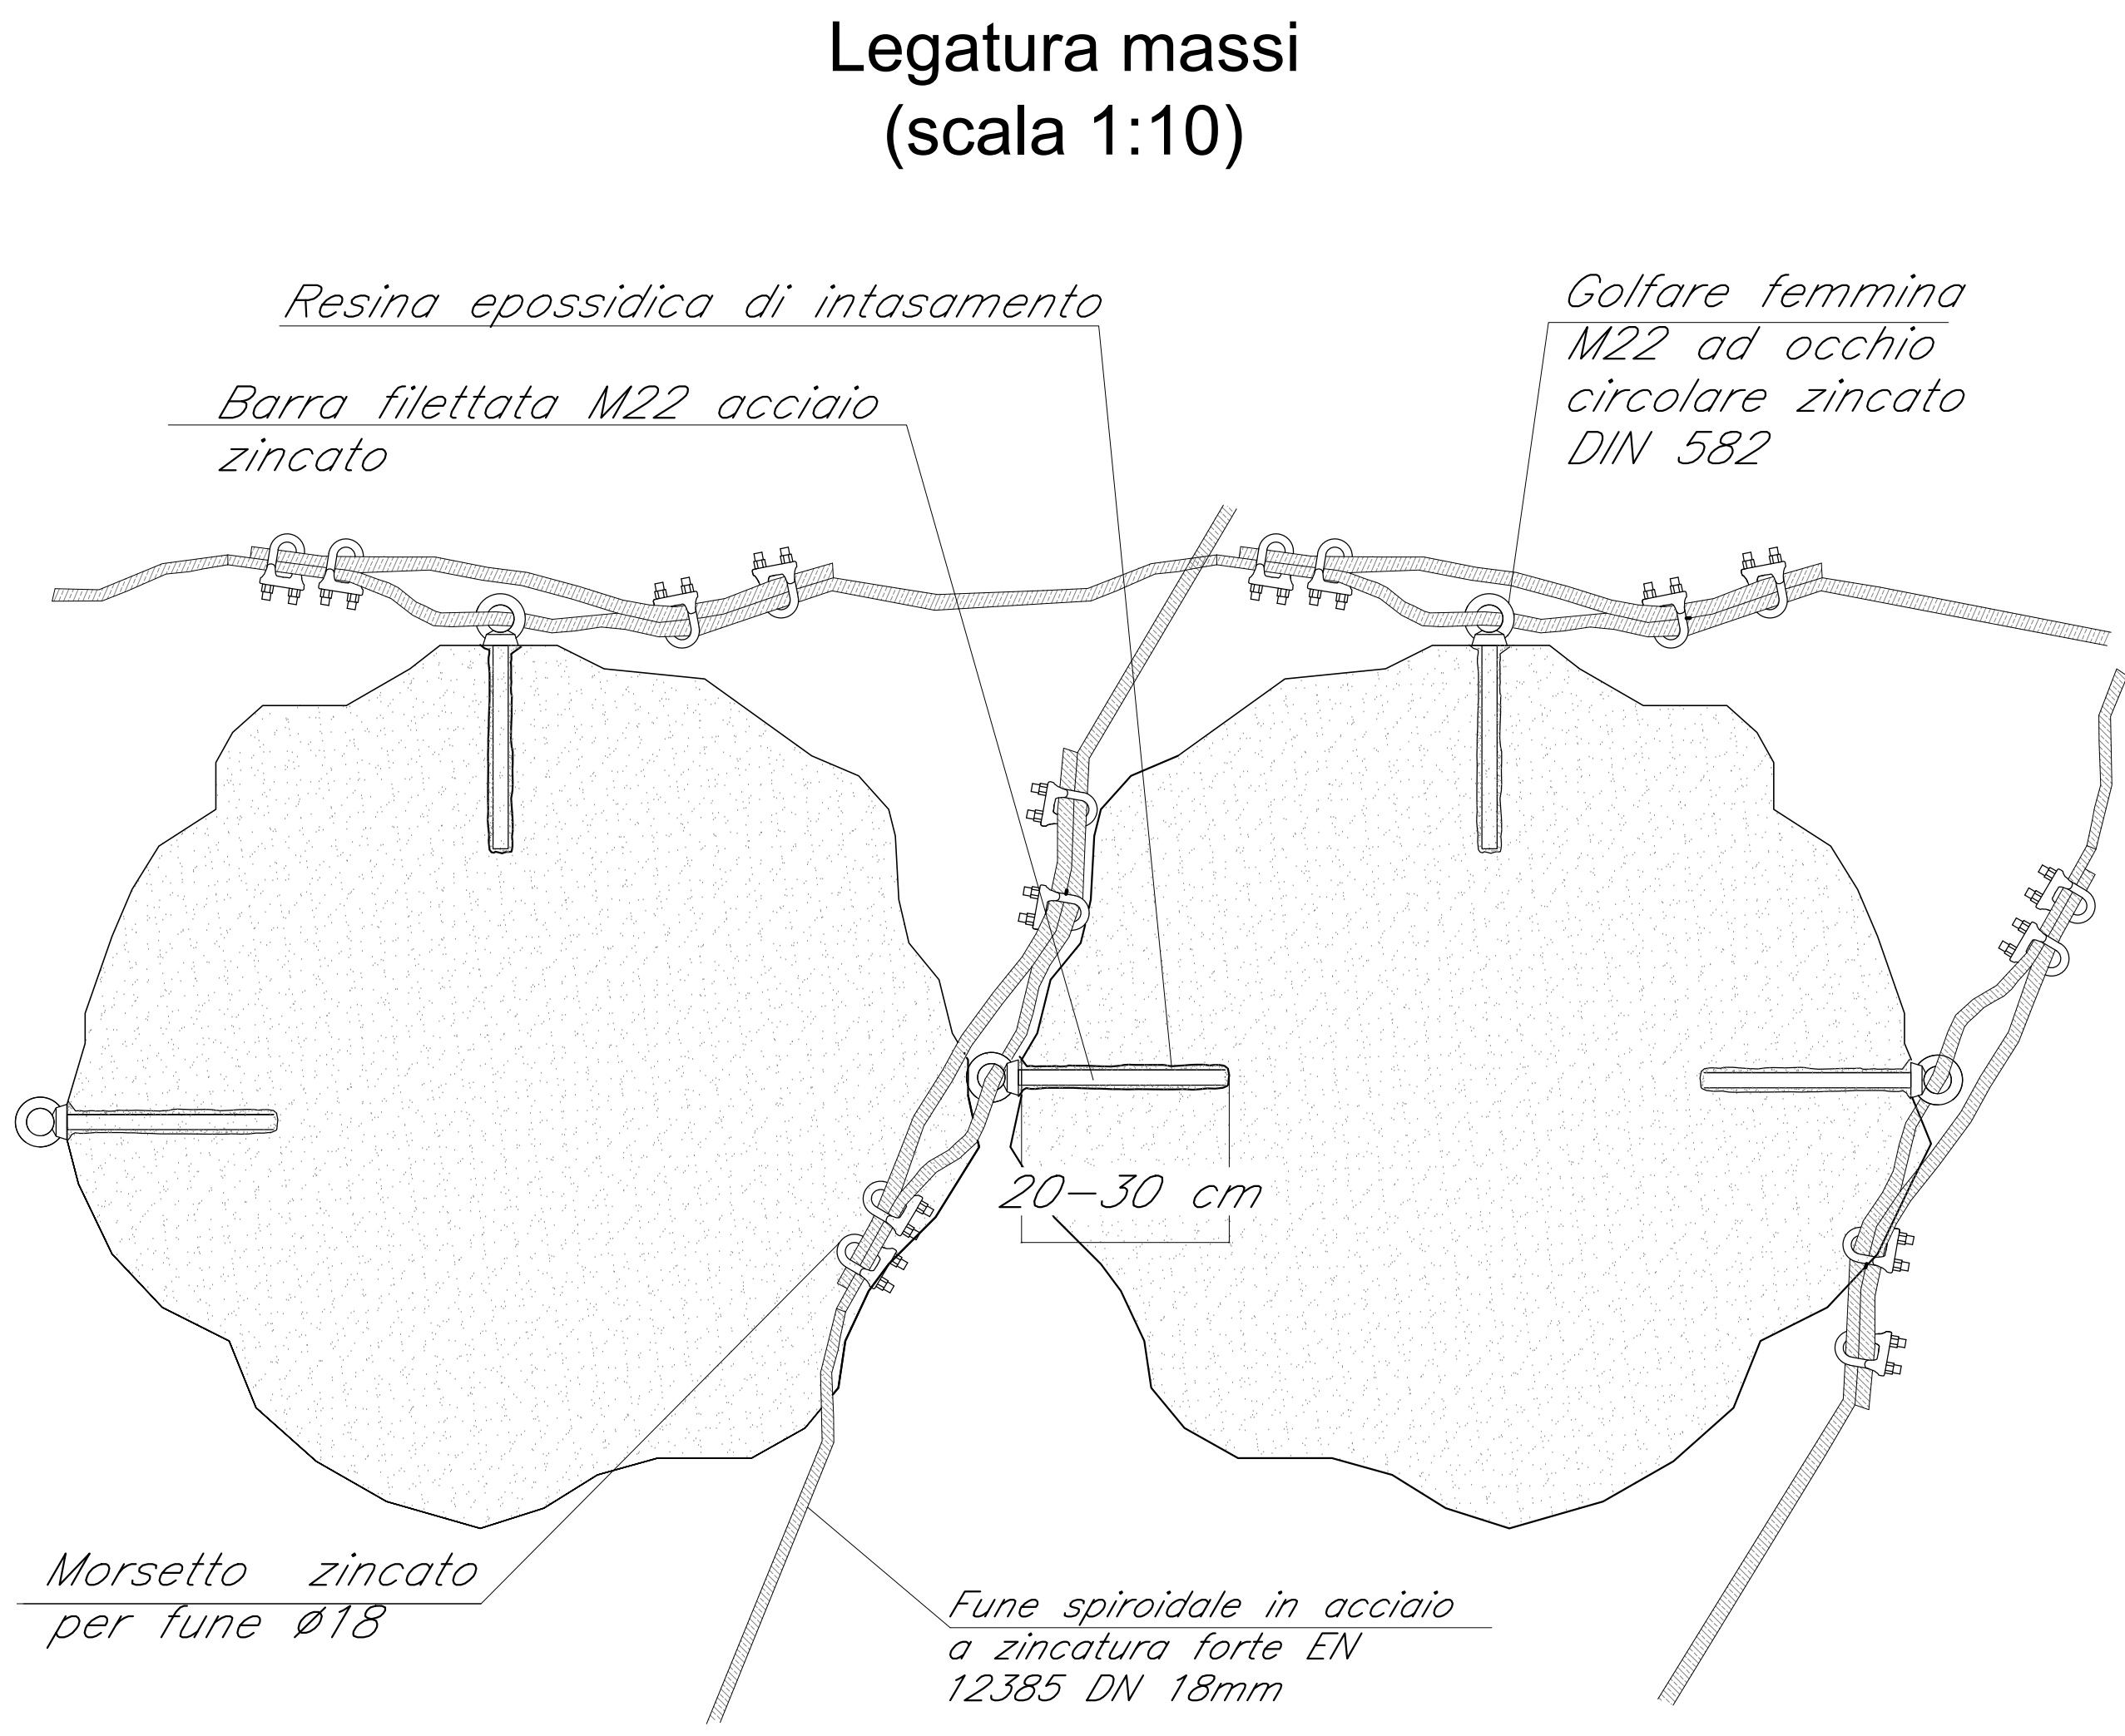


N.B. Le congiunzioni mediante morsetti devono essere conformi alla norma UNI EN 13411


Particolare protezione in massi sciolti attorno alle pile
(scala 1:100)

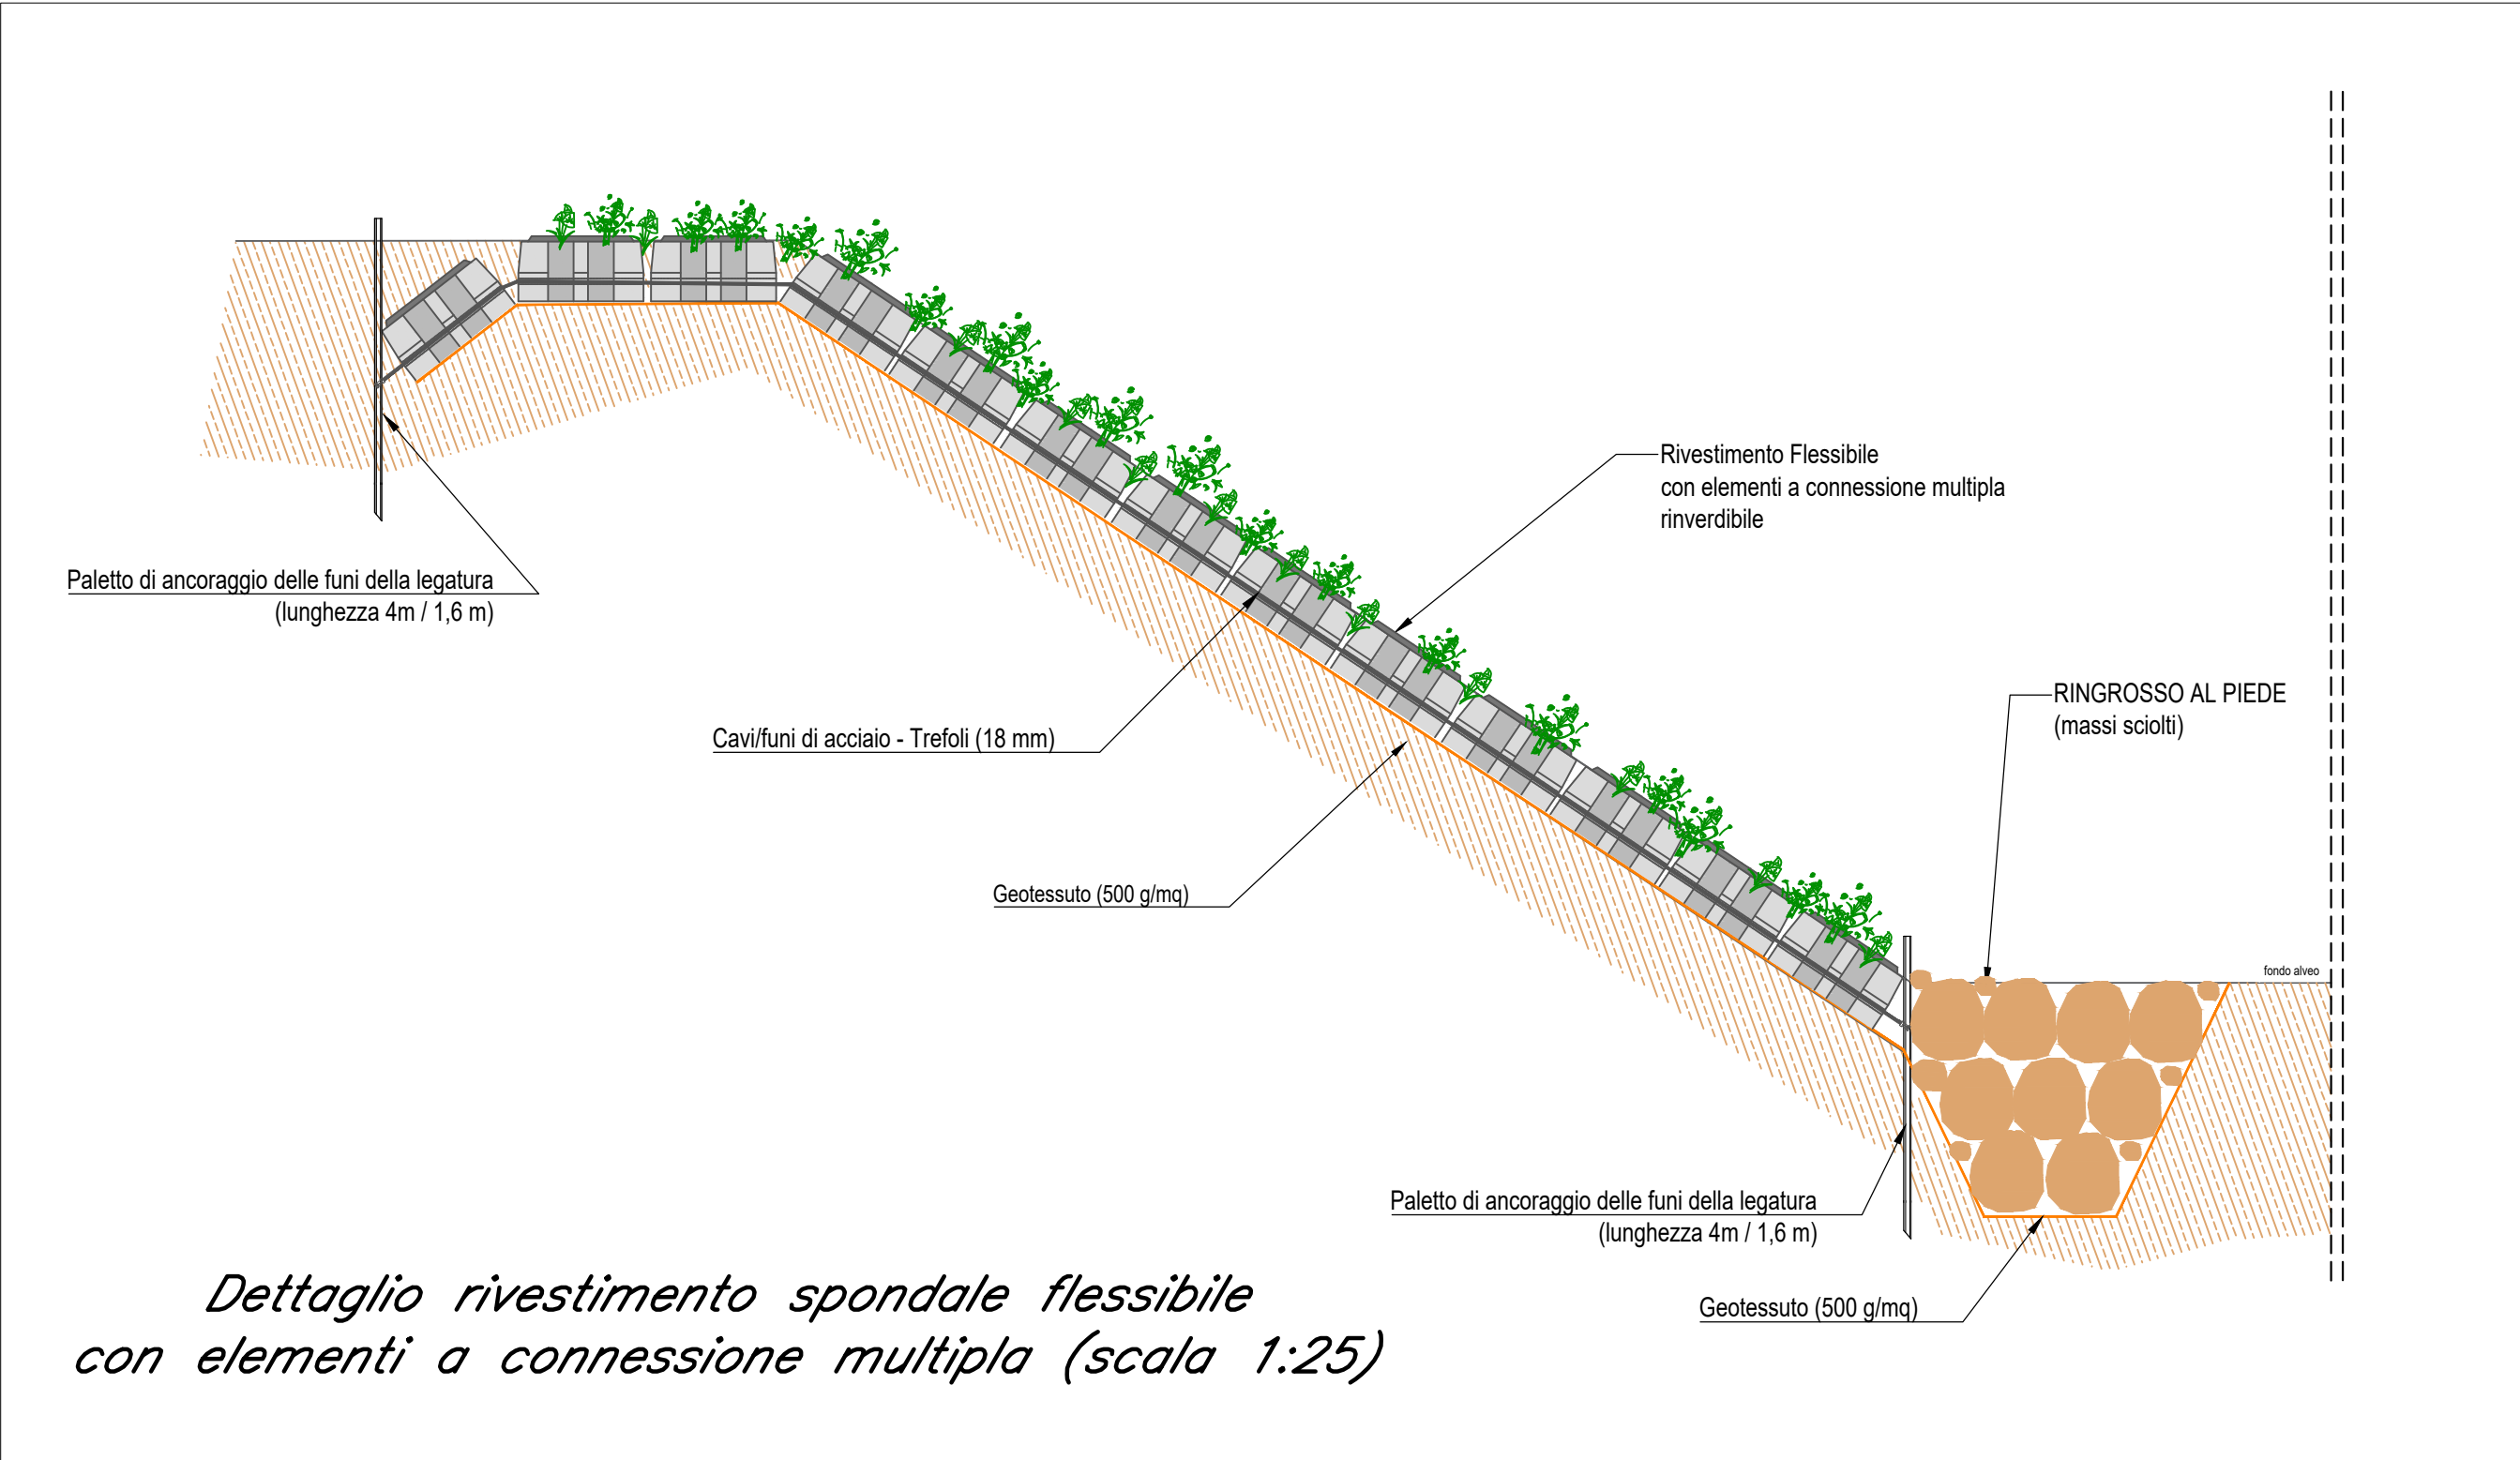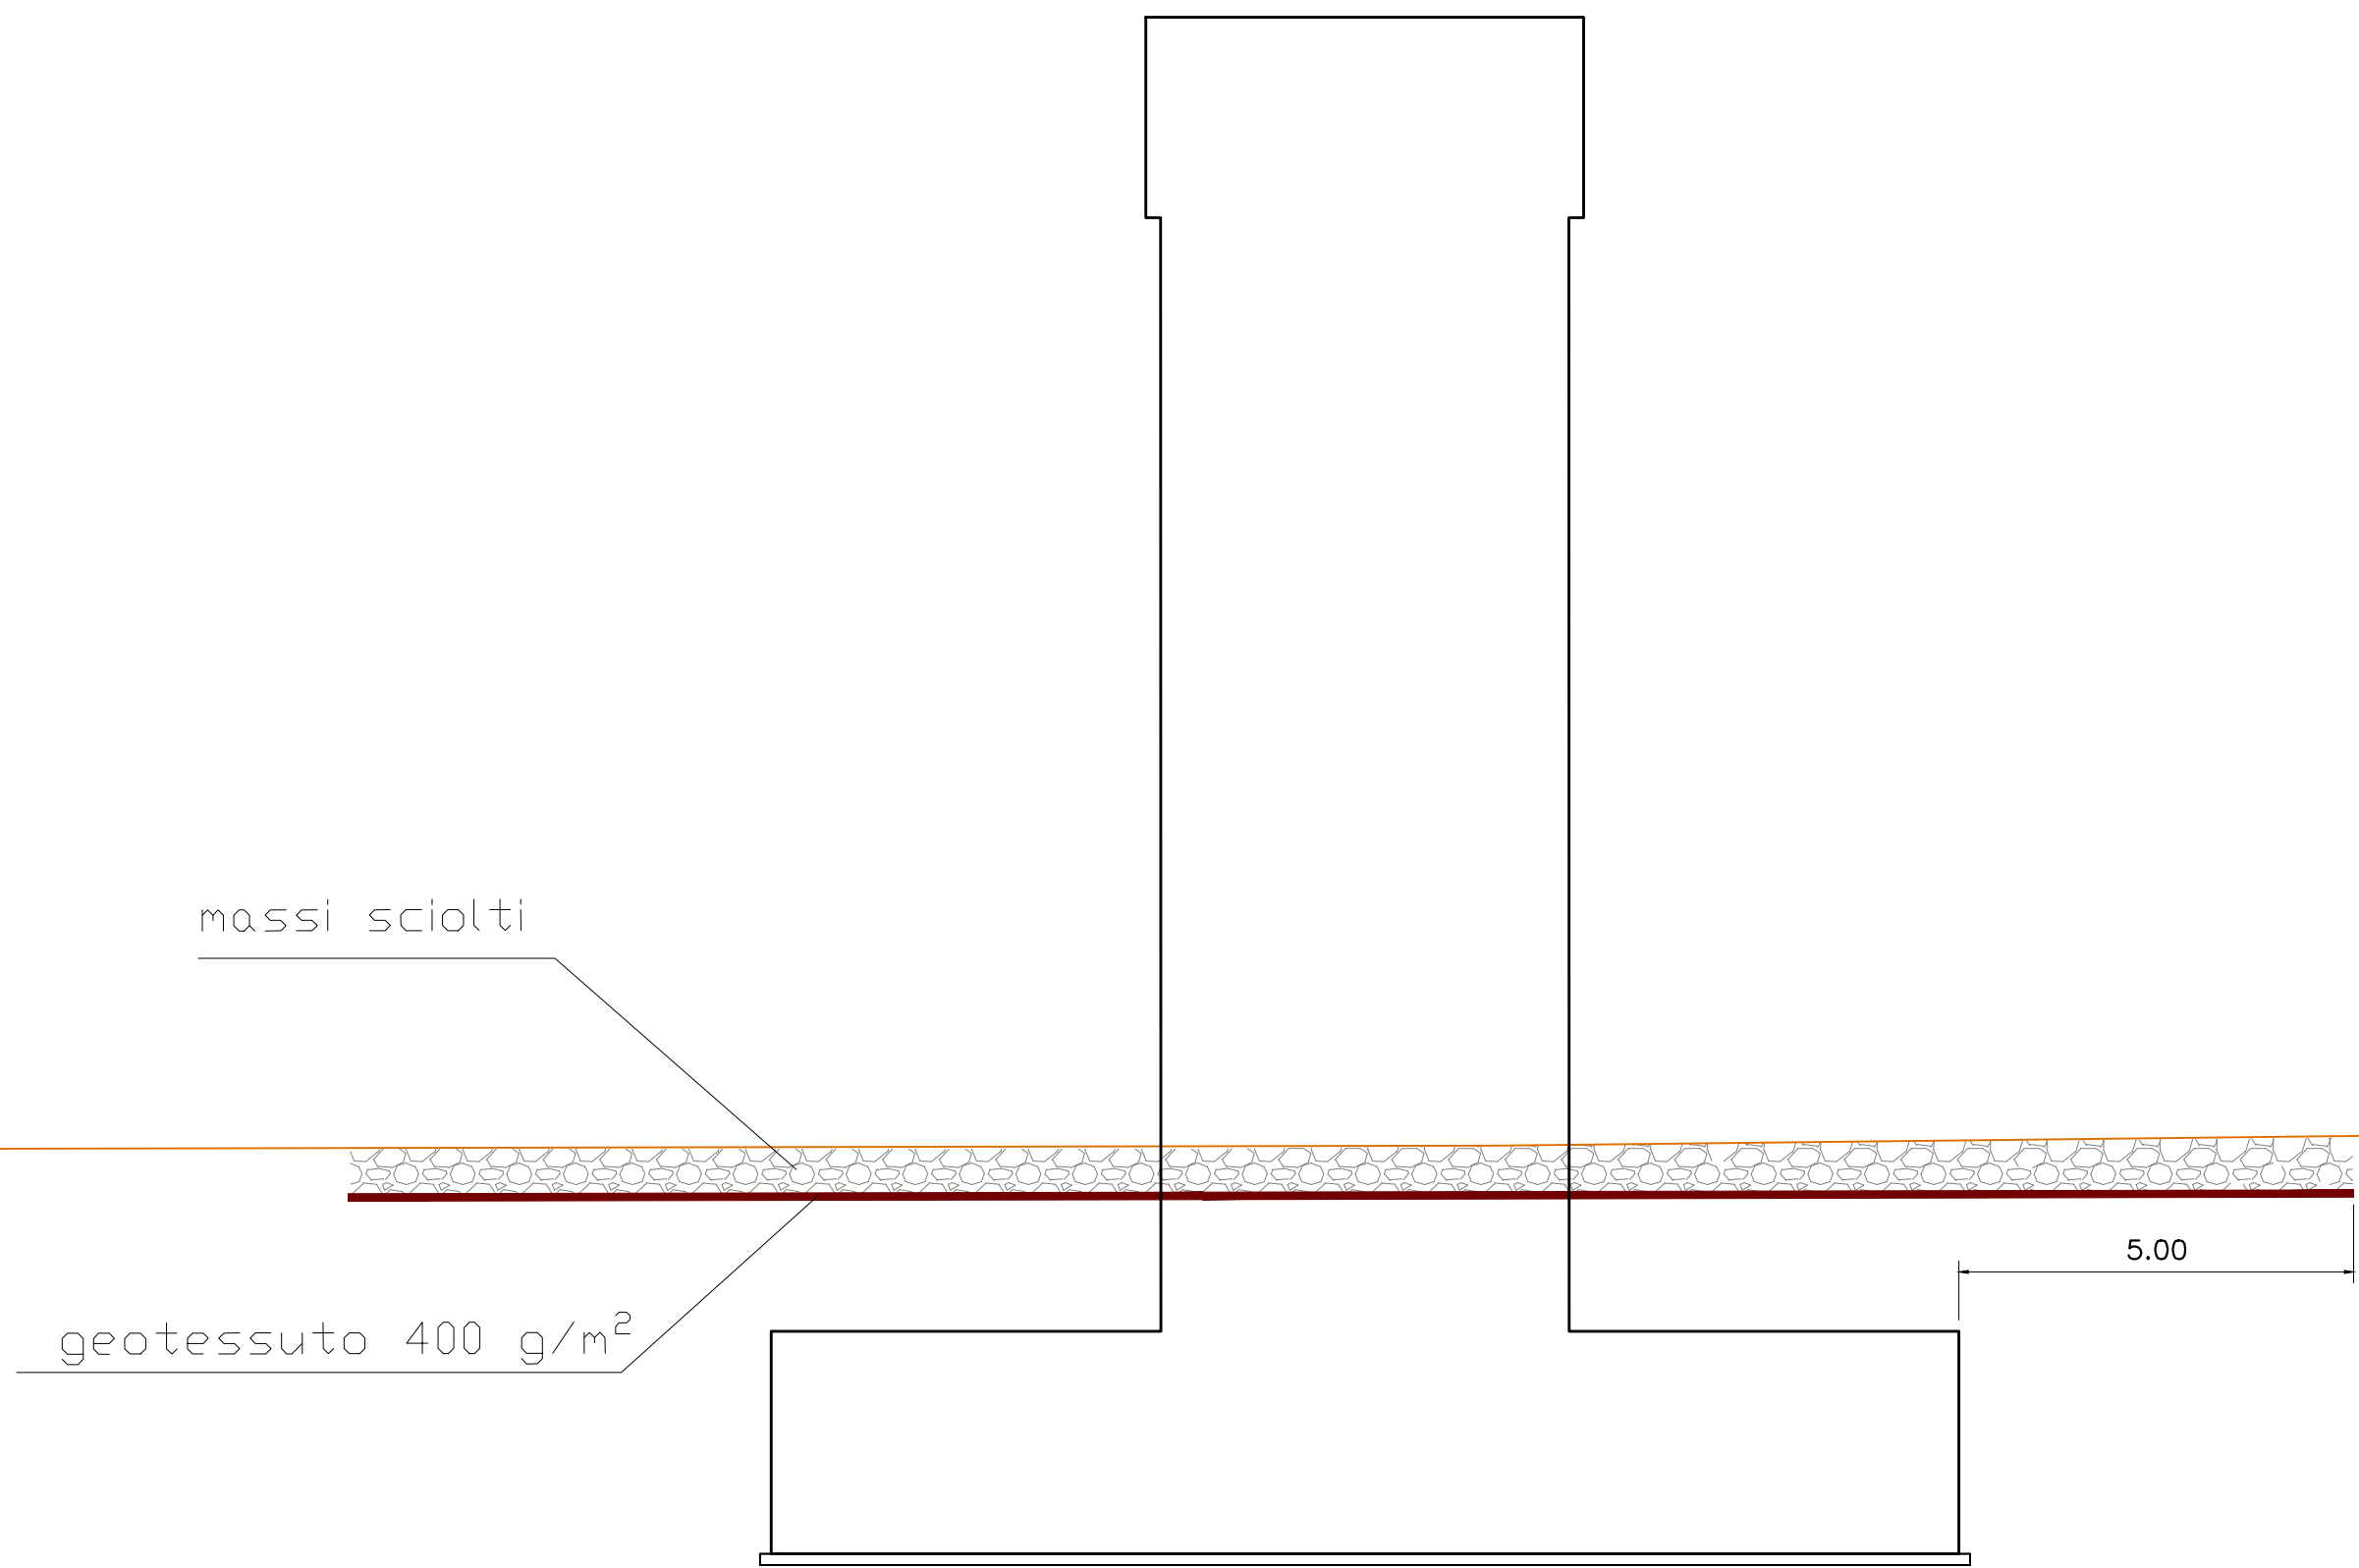

Dettaglio rivestimento spondale flessibile
con elementi a connessione multipla (scala 1:25)

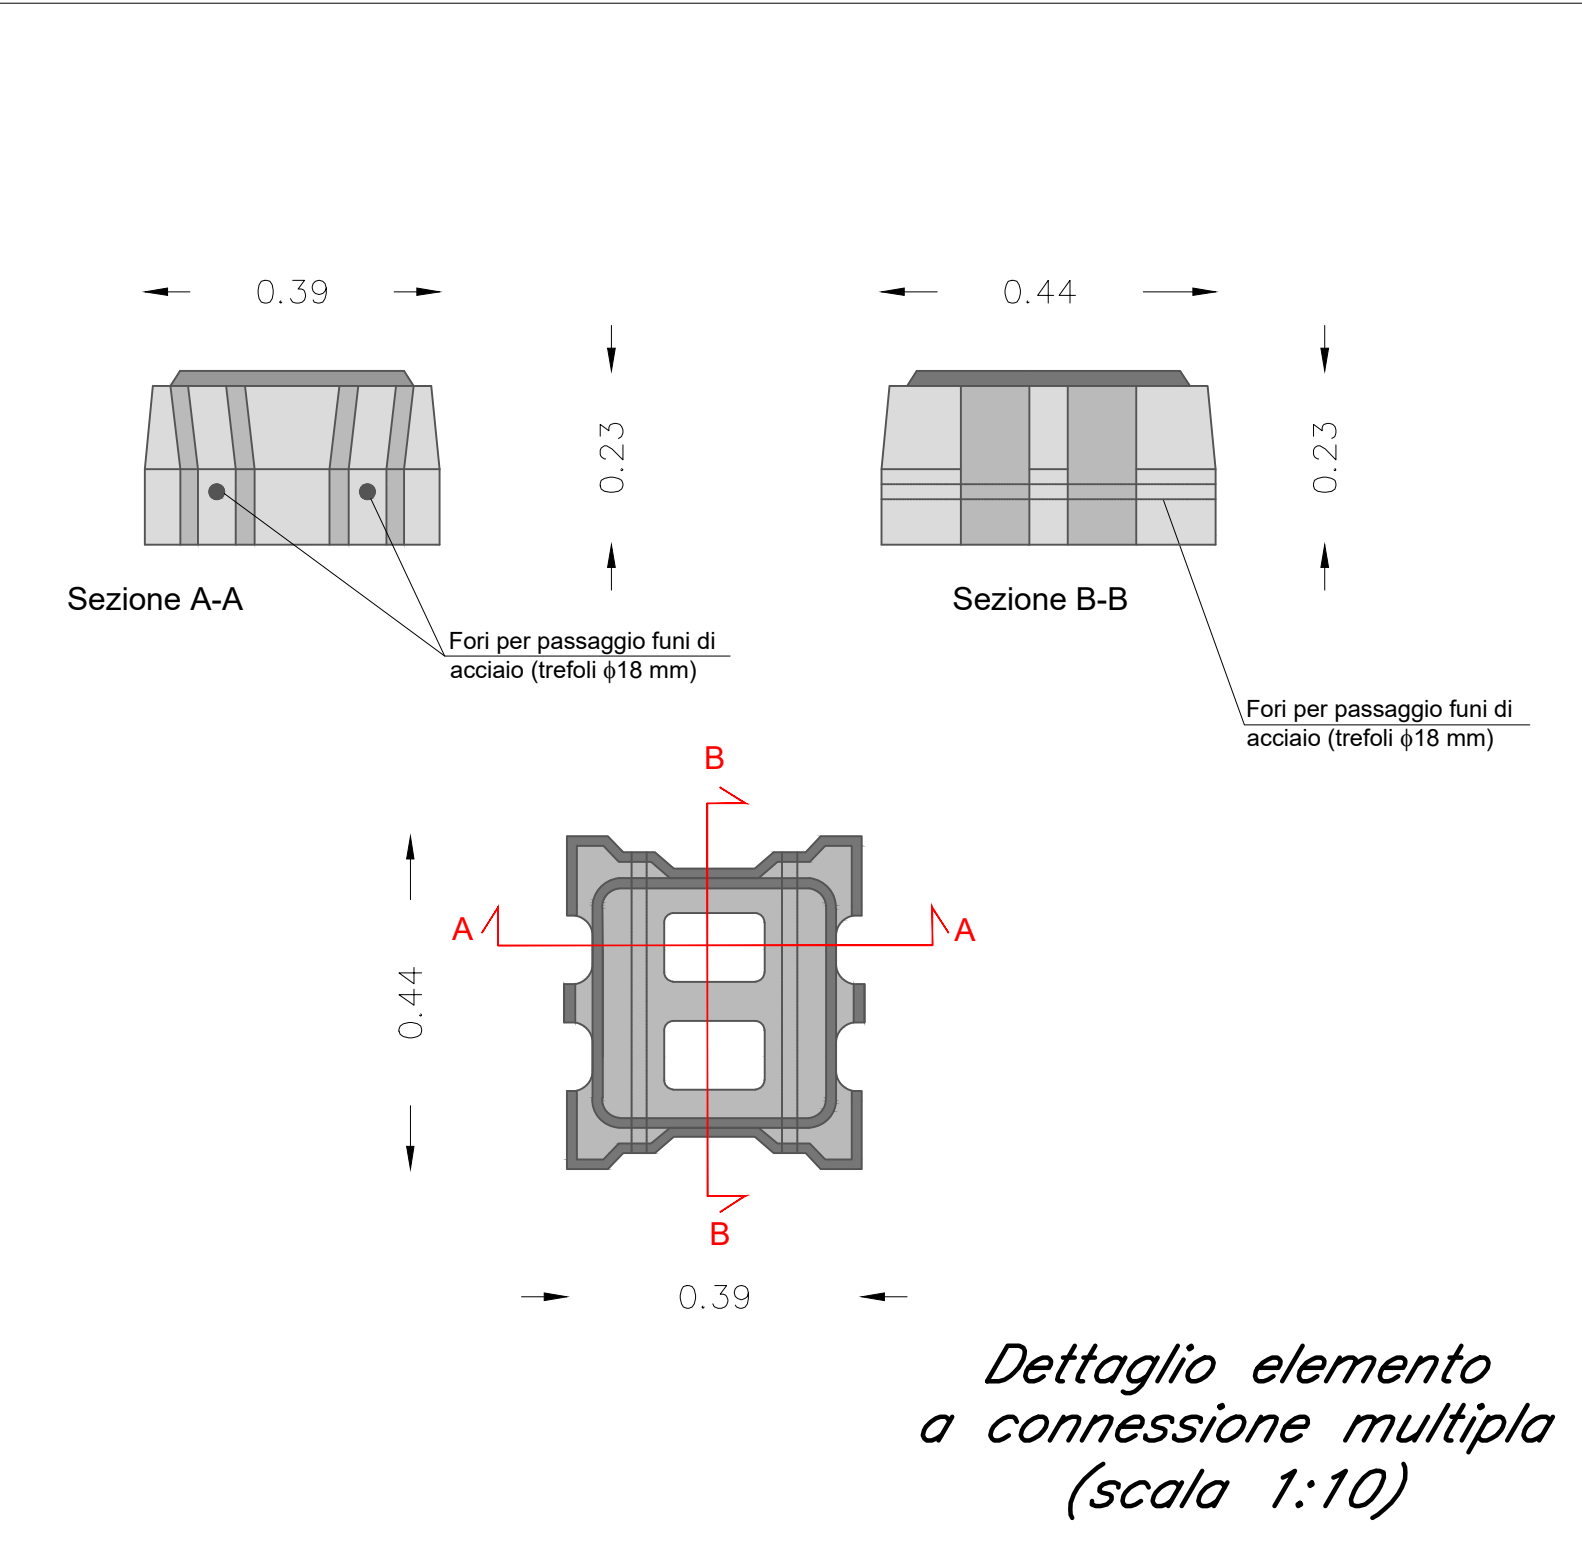

Dettaglio elemento
a connessione multipla
(scala 1:10)

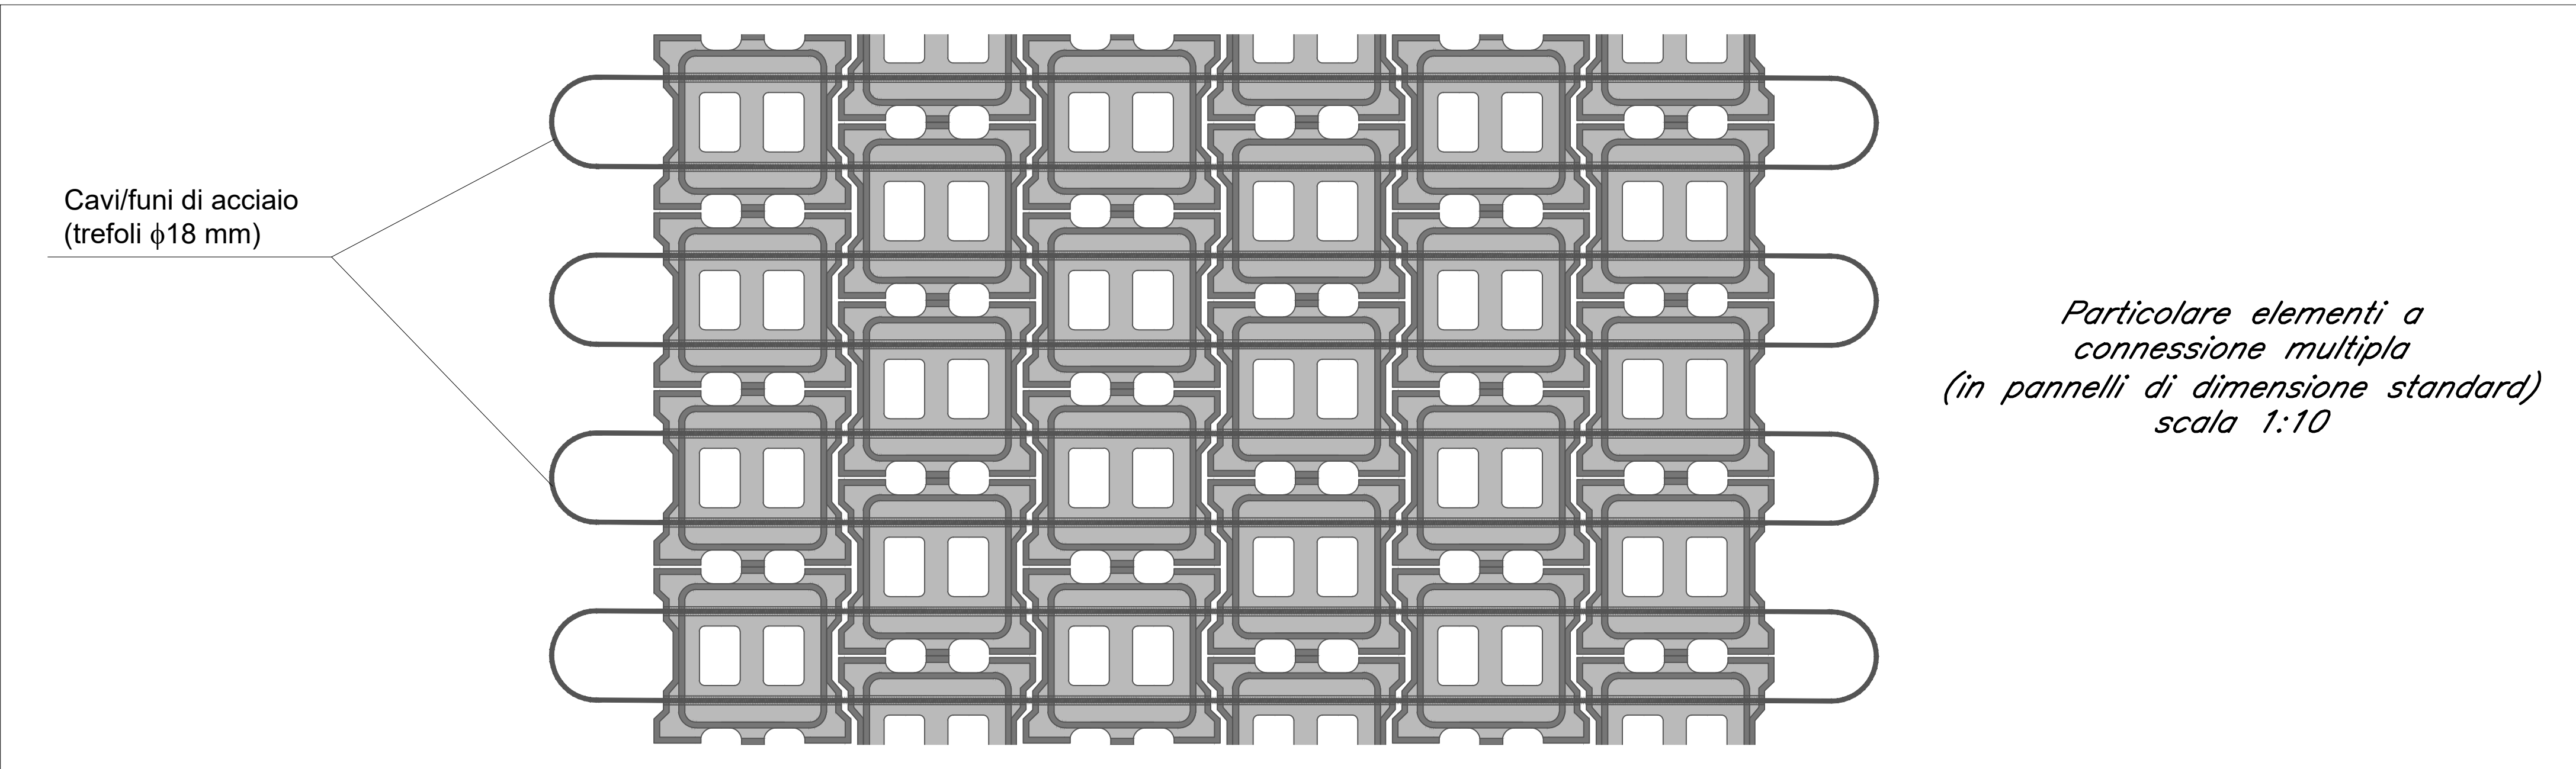

Particolare elementi a
connessione multipla
(in pannelli di dimensione standard)
scala 1:10

COMMITTENTE:

PROGETTAZIONE:

CUP: J71H92000020011

U.O. OPERE CIVILI

PROGETTO DI FATTIBILITA' TECNICA ED ECONOMICA

VELOCIZZAZIONE DELLA LINEA MILANO - GENOVA

QUADRUPPLICAMENTO TORTONA-VOGHERA

IDROLOGIA E IDRAULICA

Tipologici opere di sistemazione idraulica in alveo

SCALA: varie

Rev.	Descrizione	Redatto	Data	Verificato	Data	Approvato	Data	Autore
A	Emissione esecutiva	D. Poverelli	settembre 2021	F. Cabas	settembre 2021	M. Berlingieri	settembre 2021	A. Vitozzi

File: IQ0101R098ZID0002001A.dwg n. Elab.: