
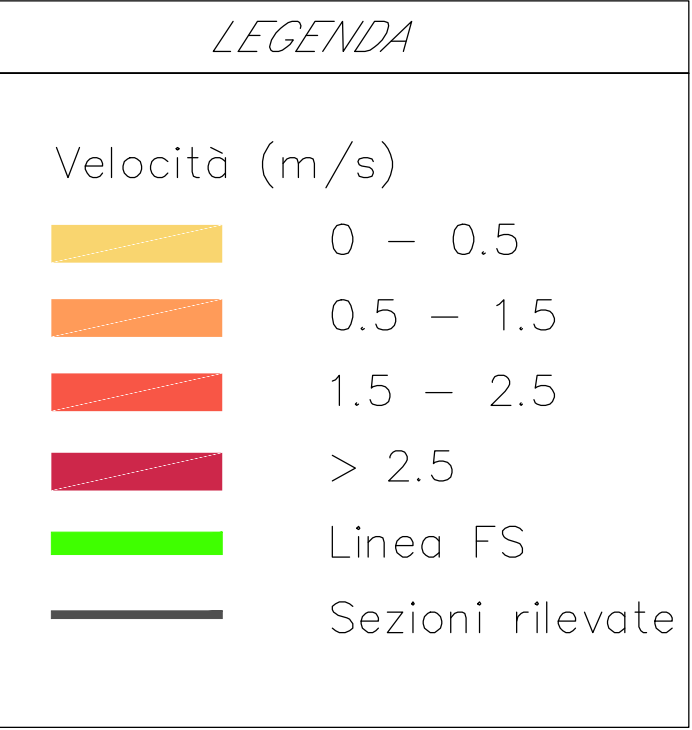


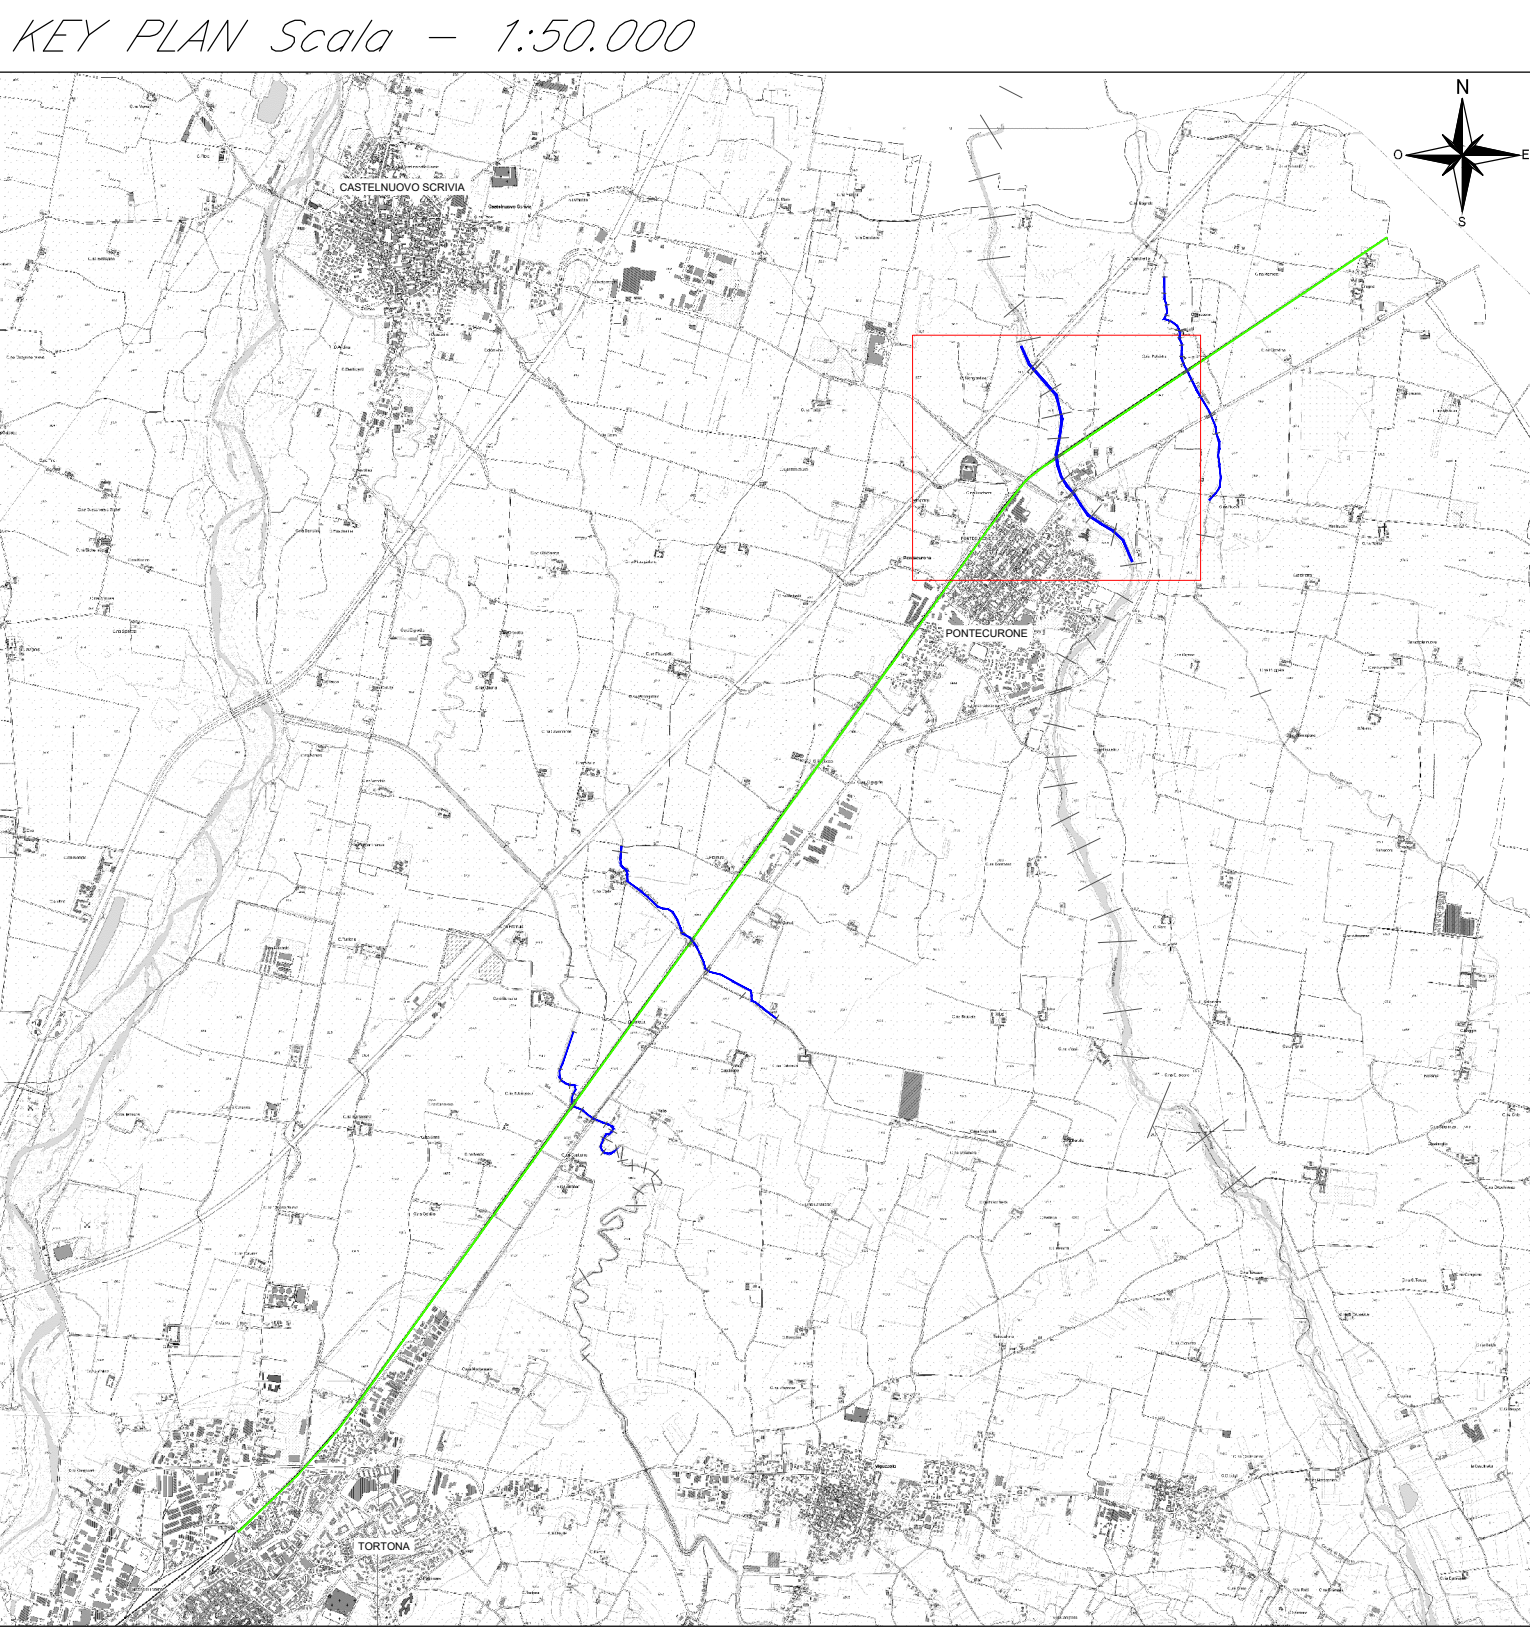

COMMITTENTE:

PROGETTAZIONE:

CUP: J71H92000020011

U.O. OPERE CIVILI

PROGETTO DI FATTIBILITA' TECNICA ED ECONOMICA

VELOCIZZAZIONE DELLA LINEA MILANO - GENOVA

QUADRUPPLICAMENTO TORTONA-VOGHERA

IDROLOGIA E IDRAULICA

Planimetria valori velocità T. Curone - Modello 2D - ante operam - Tr 200 anni

SCALA:
1:2000

COMMESSA	LOTTO	FASE	ENTE	TIPO DOC.	OPERADISCIPLINA	PROGR.	REV.
IQ01	01	R	09	P6	ID0002	013	A

Rev.	Descrizione	Redatto	Data	Verificato	Data	Approvato	Data	Autore
A	Emissione esecutiva	D. Polverelli	settembre 2021	F. Cabassi	settembre 2021	M. Berlingieri	settembre 2021	A. Vignati

File: IQ0101R09P6ID0002013A.dwg n. Elab.: