




STAZIONE DI TORTONA - GA3

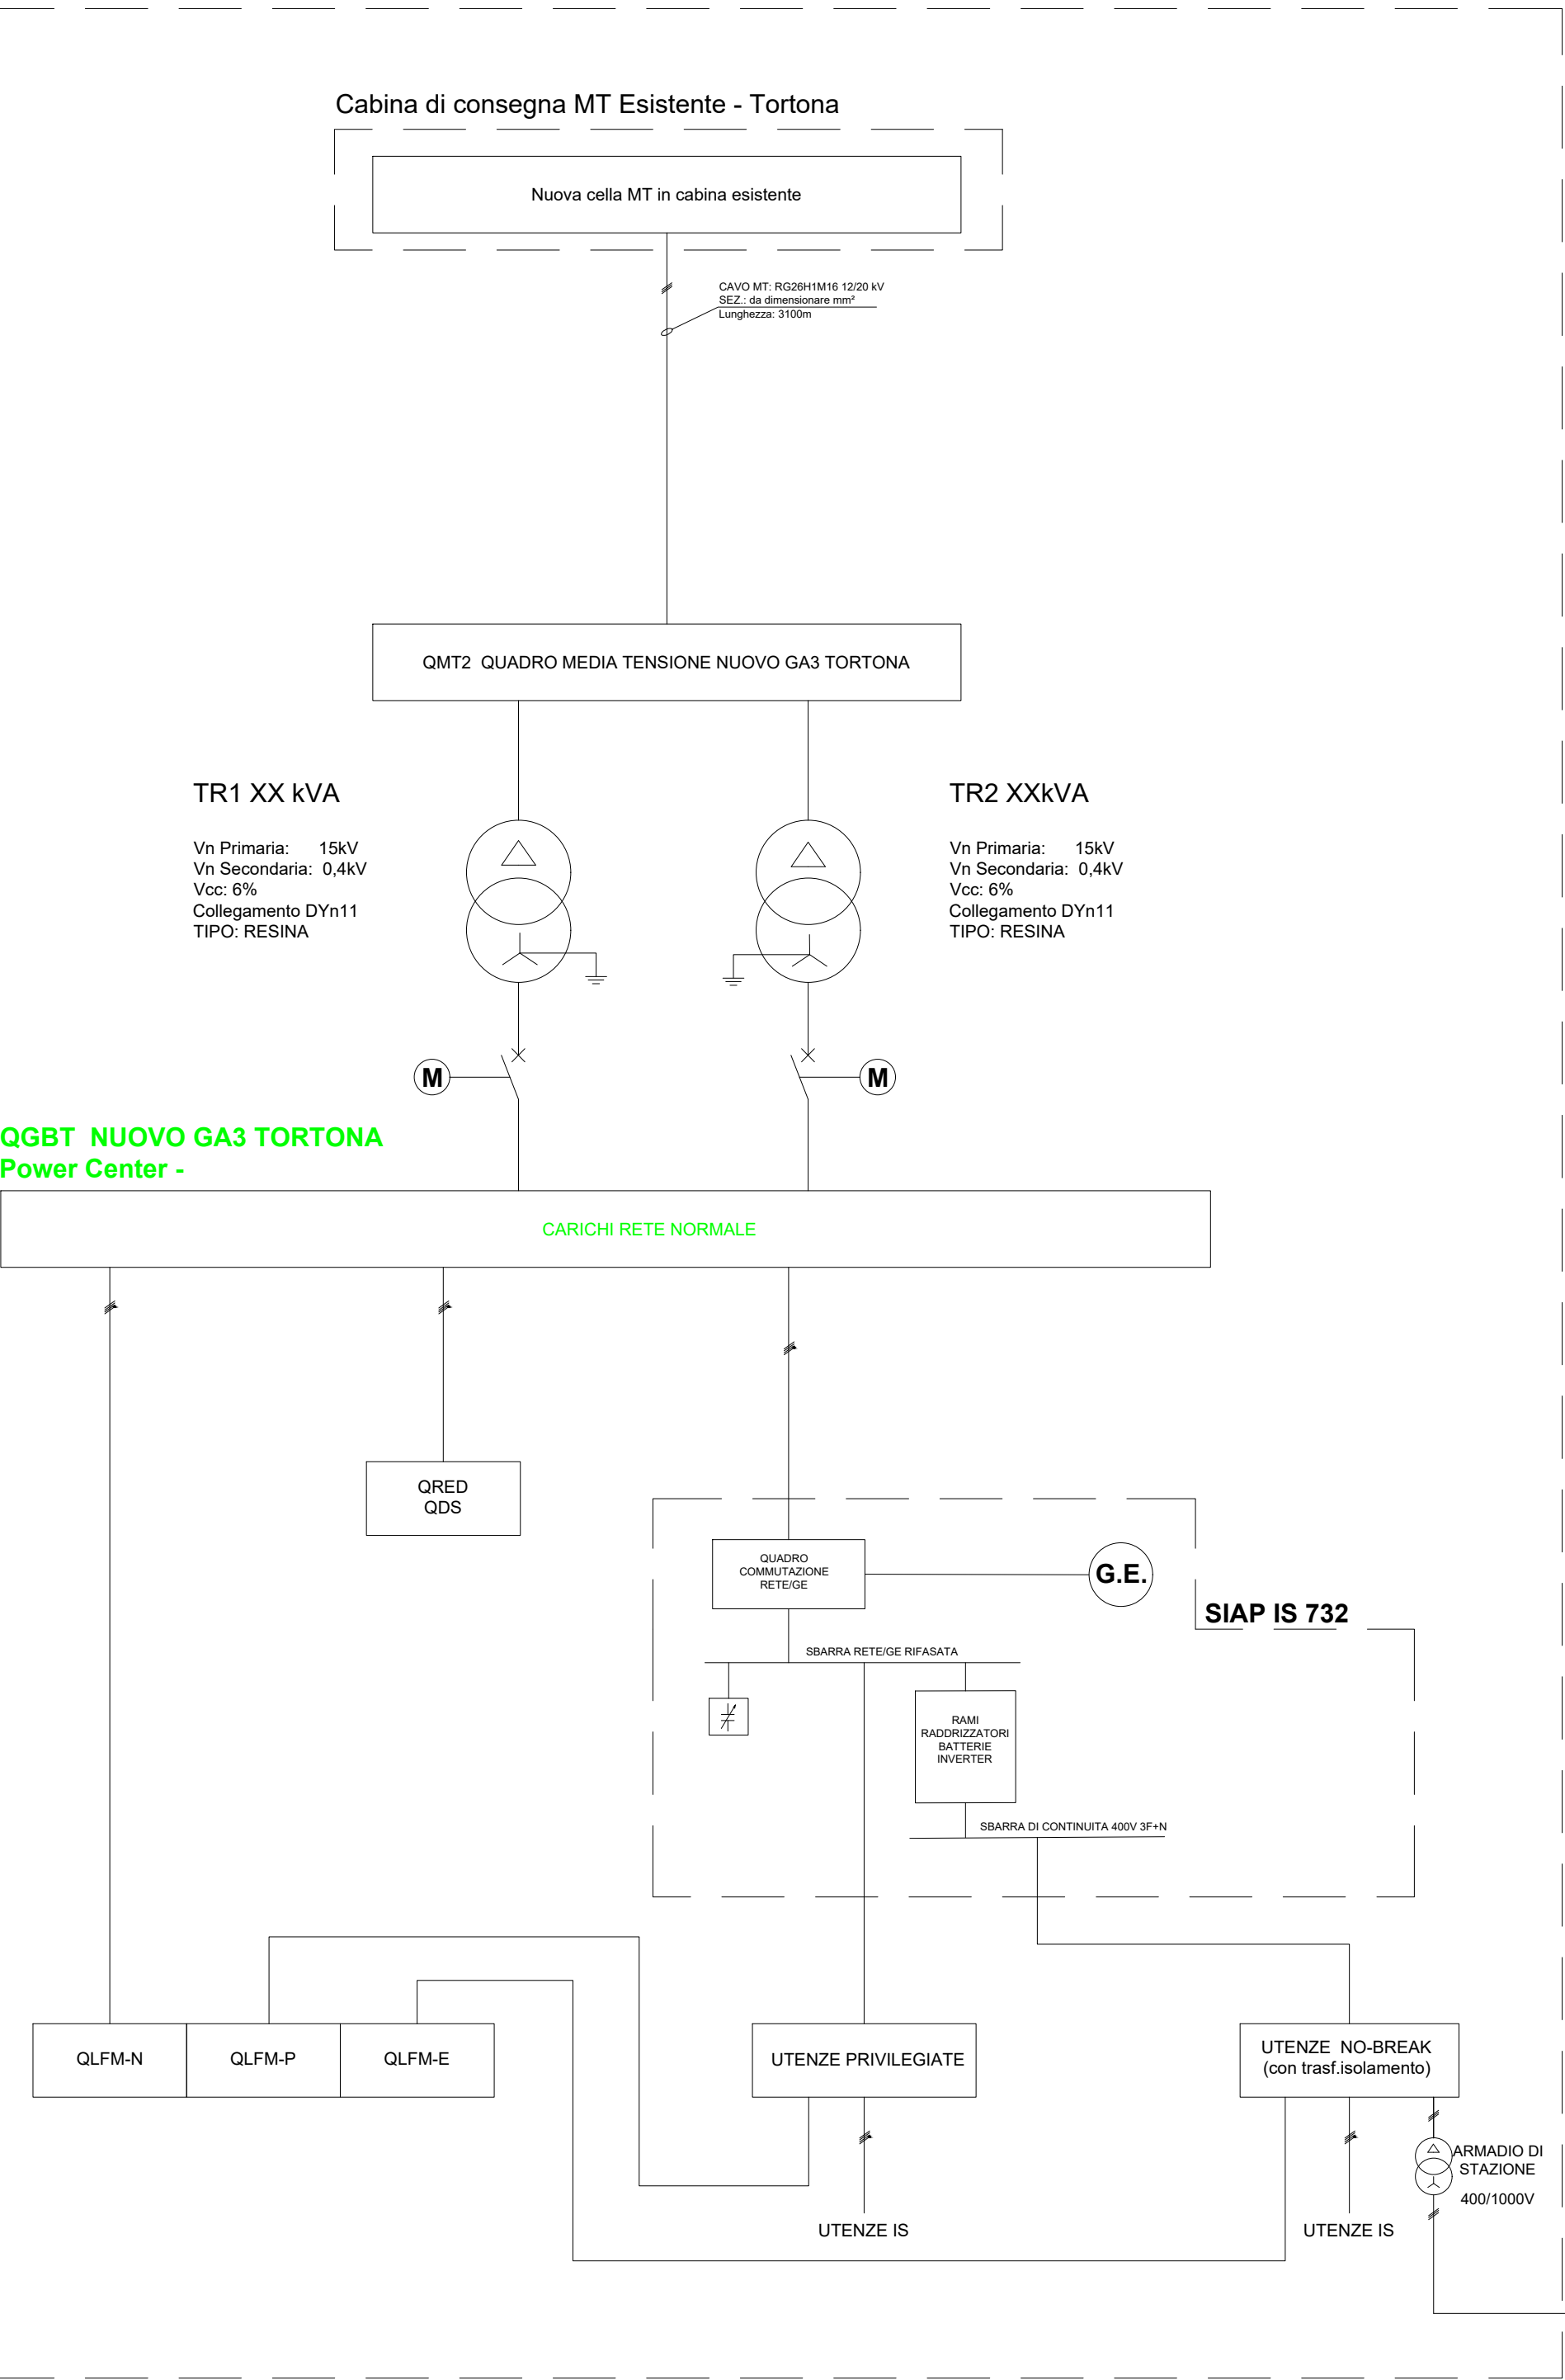


DORSALE 1000V CON RICONFIGURAZIONE AUTOMATICA SUL GUASTO

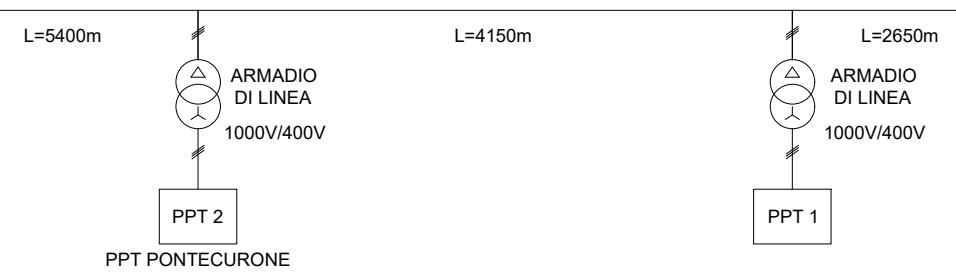

FERMATA DI PONTECURONE

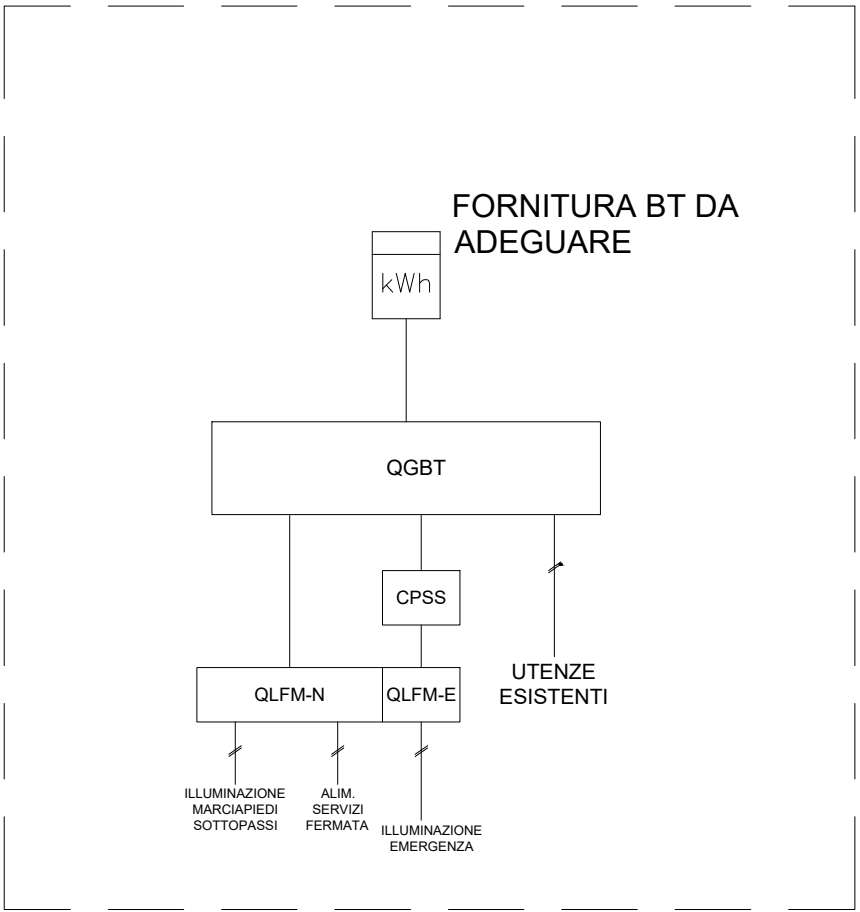

STAZIONE DI VOGHERA - GA1

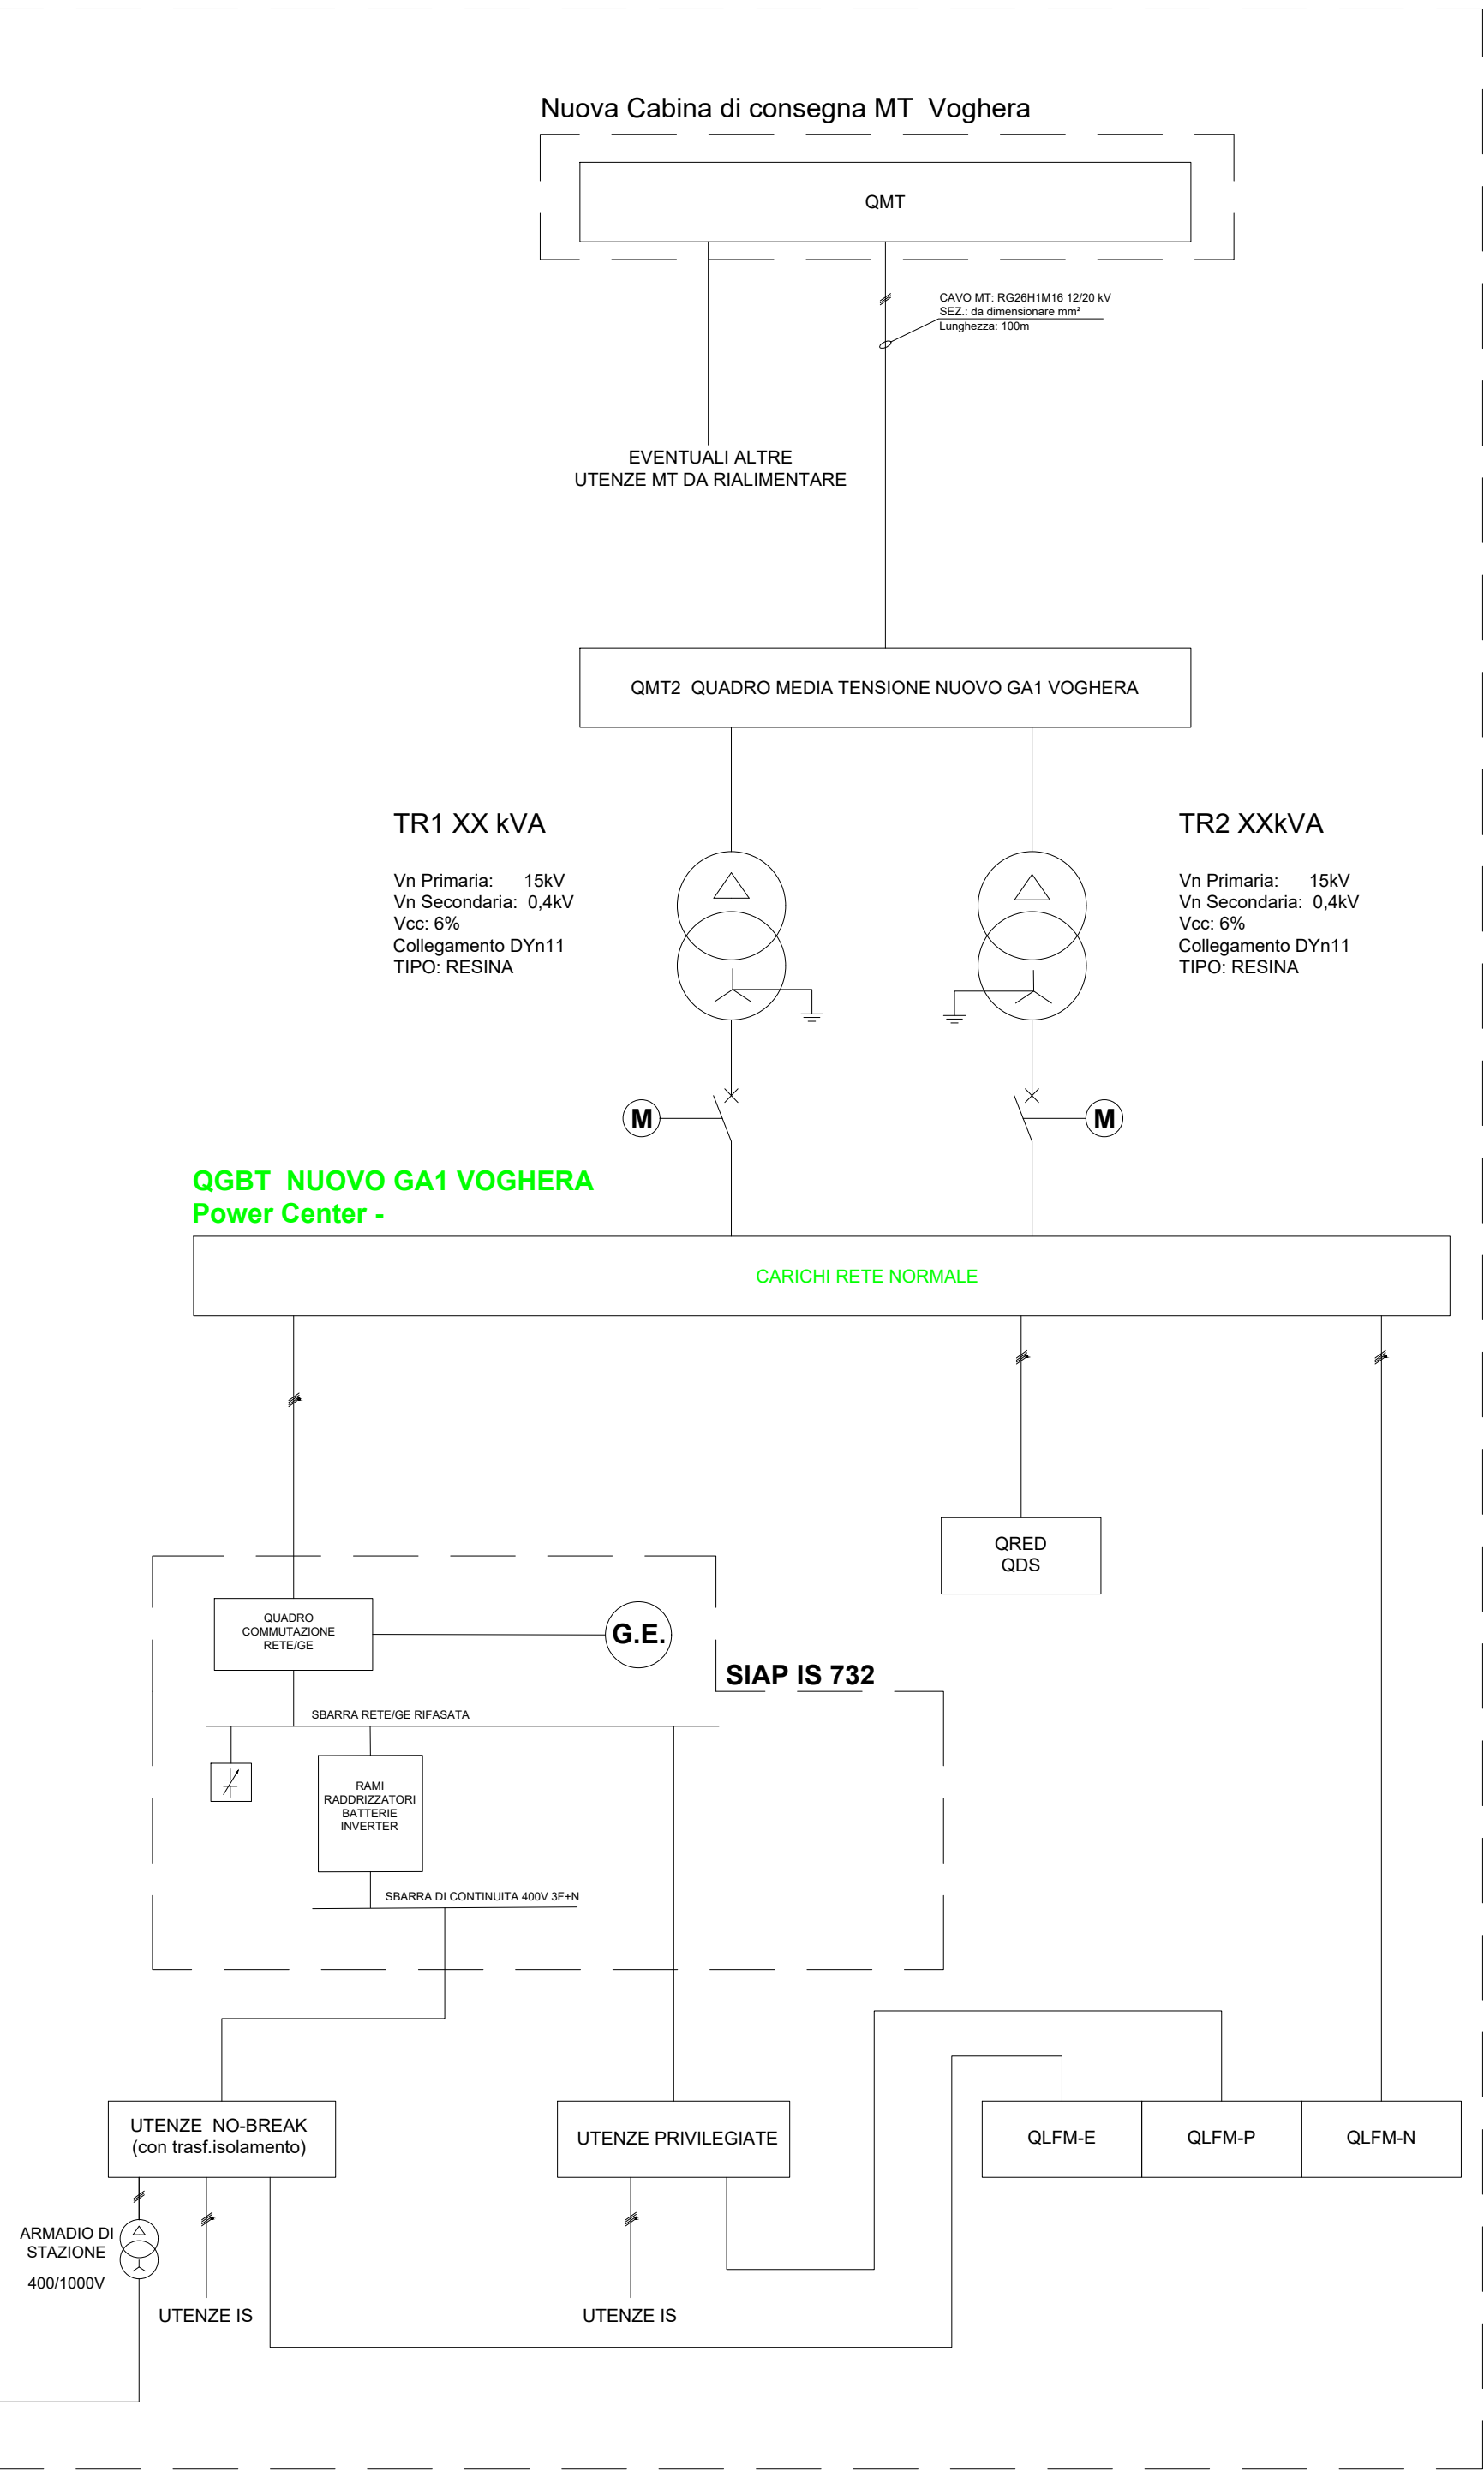

SCHEMA A BLOCCHI ALIMENTAZIONI

COMMITTENTE:



PROGETTAZIONE:



CUP: J71H92000020011

U.O. ENERGIA E TRAZIONE ELETTRICA

PROGETTO DI FATTIBILITA' TECNICO ECONOMICA

VELOCIZZAZIONE DELLA LINEA MILANO - GENOVA

QUADRUPLICAMENTO TORTONA-VOGHERA

Schema Elettrico generale a Blocchi

SCALA:

-

COMMESSA LOTTO FASE ENTE TIPO DOC. OPERA/DISCIPLINA PROGR. REV.

I Q 01 01 R 18 DX L F 00000 001 A

Rev.	Descrizione	Redatto	Data	Verificato	Data	Approvato	Data	Autorizzato Data
A	Emissione Esecutiva	S. BALLARINO	Settembre 2021	C. VACCA	Settembre 2021	M. BERLINGIERI	Settembre 2021	G. GUIDI BUFFARINI Settembre 2021

File: IQ0101R18DXLF0000001A.dwg

n. Elab.: