

LEGENDA

Ambito dello studio acustico
(300 m per lato da binario esterno di progetto)

IDENTIFICATIVO RICETTORE

Codice riceettore
XX : Codice Comune (TO: Tortona; PO: Pontecurone; VO: Voghera)
Y : Lato (O: Strada disposti; E: Binario pari)
mm : Progressivo
Numero di piani del riceettore

DESTINAZIONE D'USO RICETTORE

Religioso, commerciale, servizi, attività direzionali
Pertinenza FS
Scuole ed Università
Ospedali e case di cura
Ruedi, Diemessi, Box e Depositi
Industriale ed artigianale
Residenziale
Area di trasformazione urbanistica (Ries. / Serv.)

FASCE DI PERTINENZA ACUSTICA FERROVIARIA - D.P.R. 18/11/1998 n.459

Fascia A (0-100 m per lato da binario esterno)
Fascia B (100-250 m per lato da binario esterno)

FASCE DI PERTINENZA ACUSTICA DI INFRASTRUTTURE STRADALI CONCURSUALI - D.P.R. 30/04/2004 n.142

Fascia per strada esistente di Tipo Cd

Fascia A
Fascia B

OPERE DI MITIGAZIONE ACUSTICA

Barriera antirumore
(Codice, Altezza, Lunghezza)

BA-XX-XX
H2-L-1, m
BA-XX-XX
H2-L-1, m
Ricettore con impatto residuo in facciata

Per l'analisi per fasce di studio acustico in facciata del
ricettore con impatto residuo in facciata specificato
nella Tabella Acustica per gli Interventi D'uso



Linea ferroviaria
con ricettore
sostituzione infrastruttura

Linea ferroviaria
con ricettore
sostituzione infrastruttura

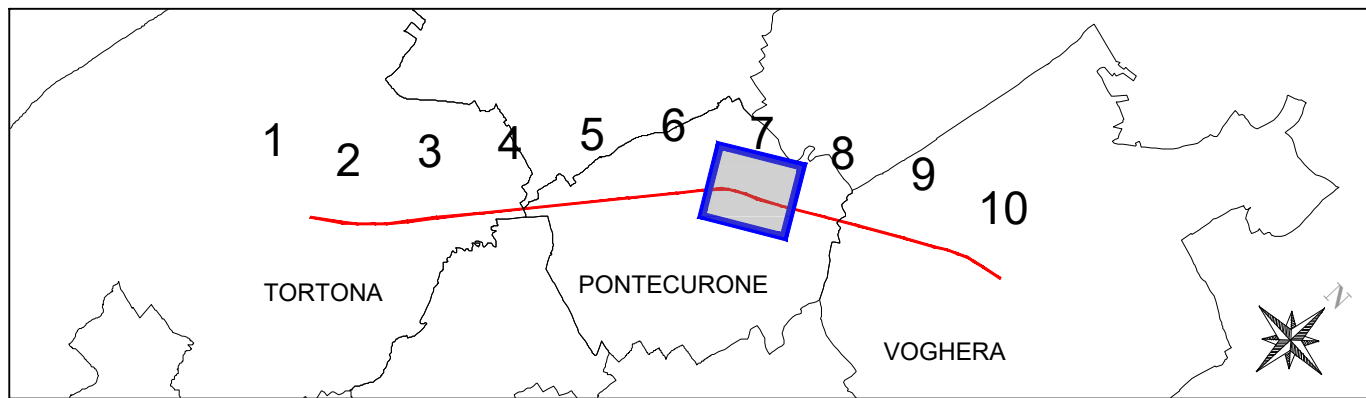

COMMITTENTE:



PROGETTAZIONE:



CUP: J71H200002011

DIREZIONE TECNICA
U.O. ARCHITETTURA AMBIENTE E TERRITORIO
S.O. AMBIENTE

PROGETTO DI FATTIBILITA' TECNICA ED ECONOMICA

VELOCIZZAZIONE DELLA LINEA MILANO GENOVA
QUADRUPLICAMENTO DELLA LINEA TORTONA VOGHERA

STUDIO ACUSTICO
PLANIMETRIA LOCALIZZAZIONE DEGLI INTERVENTI DI MITIGAZIONE ACUSTICA
Tav. 7/10

SCALA:

1:2000

COMMESSA LOTTO FASE ENTE TIPO DOC. OPERA/DISCIPLINA PROGR. REV.

I Q 0 1 0 1 R 2 2 P 6 I M 0 0 0 4 0 1 7 A

Rev.	Descrizione	Redatto	Data	Verificato	Data	Approvato	Data	Autorizzato Data
A	Emissione definitiva	P. L. Carrà	Settembre 2021	D. Accorri	Settembre 2021	M. Dell'Angeli	Settembre 2021	C. Ricciuti Settembre 2021

File: IQ0101R22P6IM0004017A.DWG

n. Elab.: