

TAV. 2A



QUADRUPLICAMENTO LINEA TORTONA - VOGHERA

Interventi in progetto

- Binari esistenti
- Binari di progetto
- Opere in progetto
- Muri
- Barriera antirumore
- Muro con barriera antirumore
- Deviazione torrente grue
- Demolizioni


OPERE A VERDE

- Siepe Arbustiva filare doppio
- Siepe Arbustiva filare singolo
- Siepe Arboreo Arbustiva
- Ripristino vegetazione ripariale con talee
- Ripristino usi agricoli
- Sistemazione area parcheggio
- Macchia arboreo arbustiva di vegetazione ripariale

SIEPE ARBUSTIVA

Modulo 32mx4m= 128mq


- SPECIE ARBUSTIVE
- Comus mas
- Comus sanguinea
- Crataegus monogyna
- Ligustrum vulgare
- Sambucus nigra
- Ulmus minor

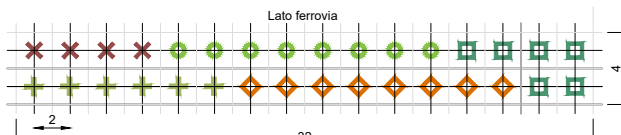

SIEPE ARBUSTIVA SU FILA SINGOLA

Modulo 32mx2m= 64mq

- SPECIE ARBUSTIVE
- Comus mas
- Comus sanguinea
- Crataegus monogyna
- Sambucus nigra

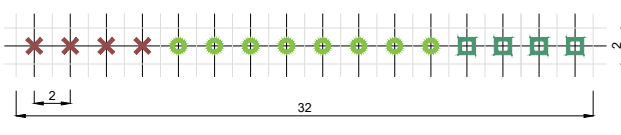

SIEPE ARBOREO-ARBUSTIVA

Modulo 60mx4m= 240mq

- SPECIE ARBOREE
- Populus nigra
- Carpinus betulus
- Ulmus minor
- Prunus avium





MACCHIA ARBOREO ARBUSTIVA


DI VEGETAZIONE RIPARIALE

Modulo 32mx4m= 128mq

- SPECIE ARBOREE
- Populus alba
- Salix alba
- Ulmus minor
- Sambucus nigra
- Viburnum opulus
- Crataegus monogyna
- Ligustrum vulgare

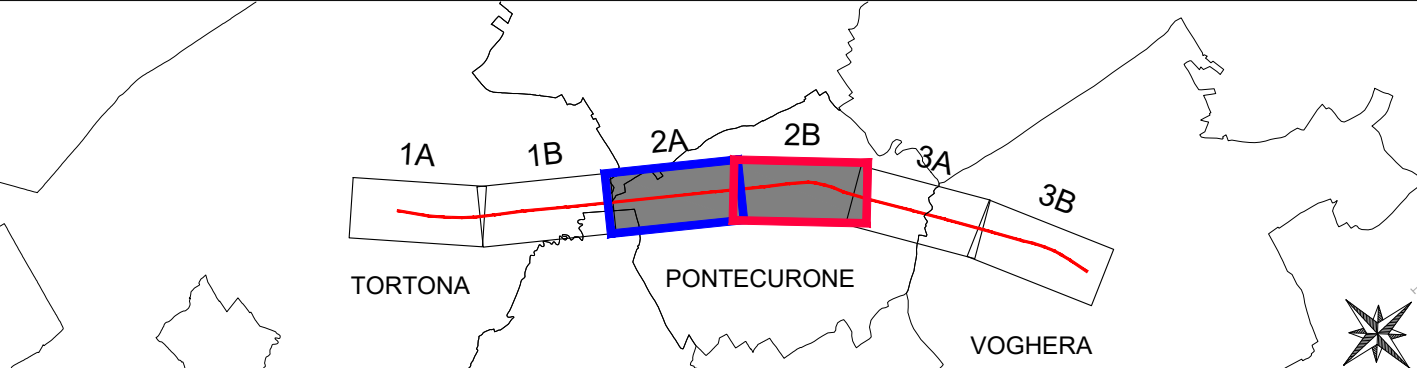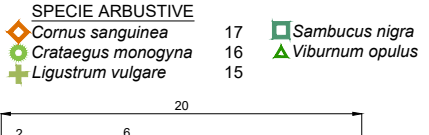

TAV. 2B

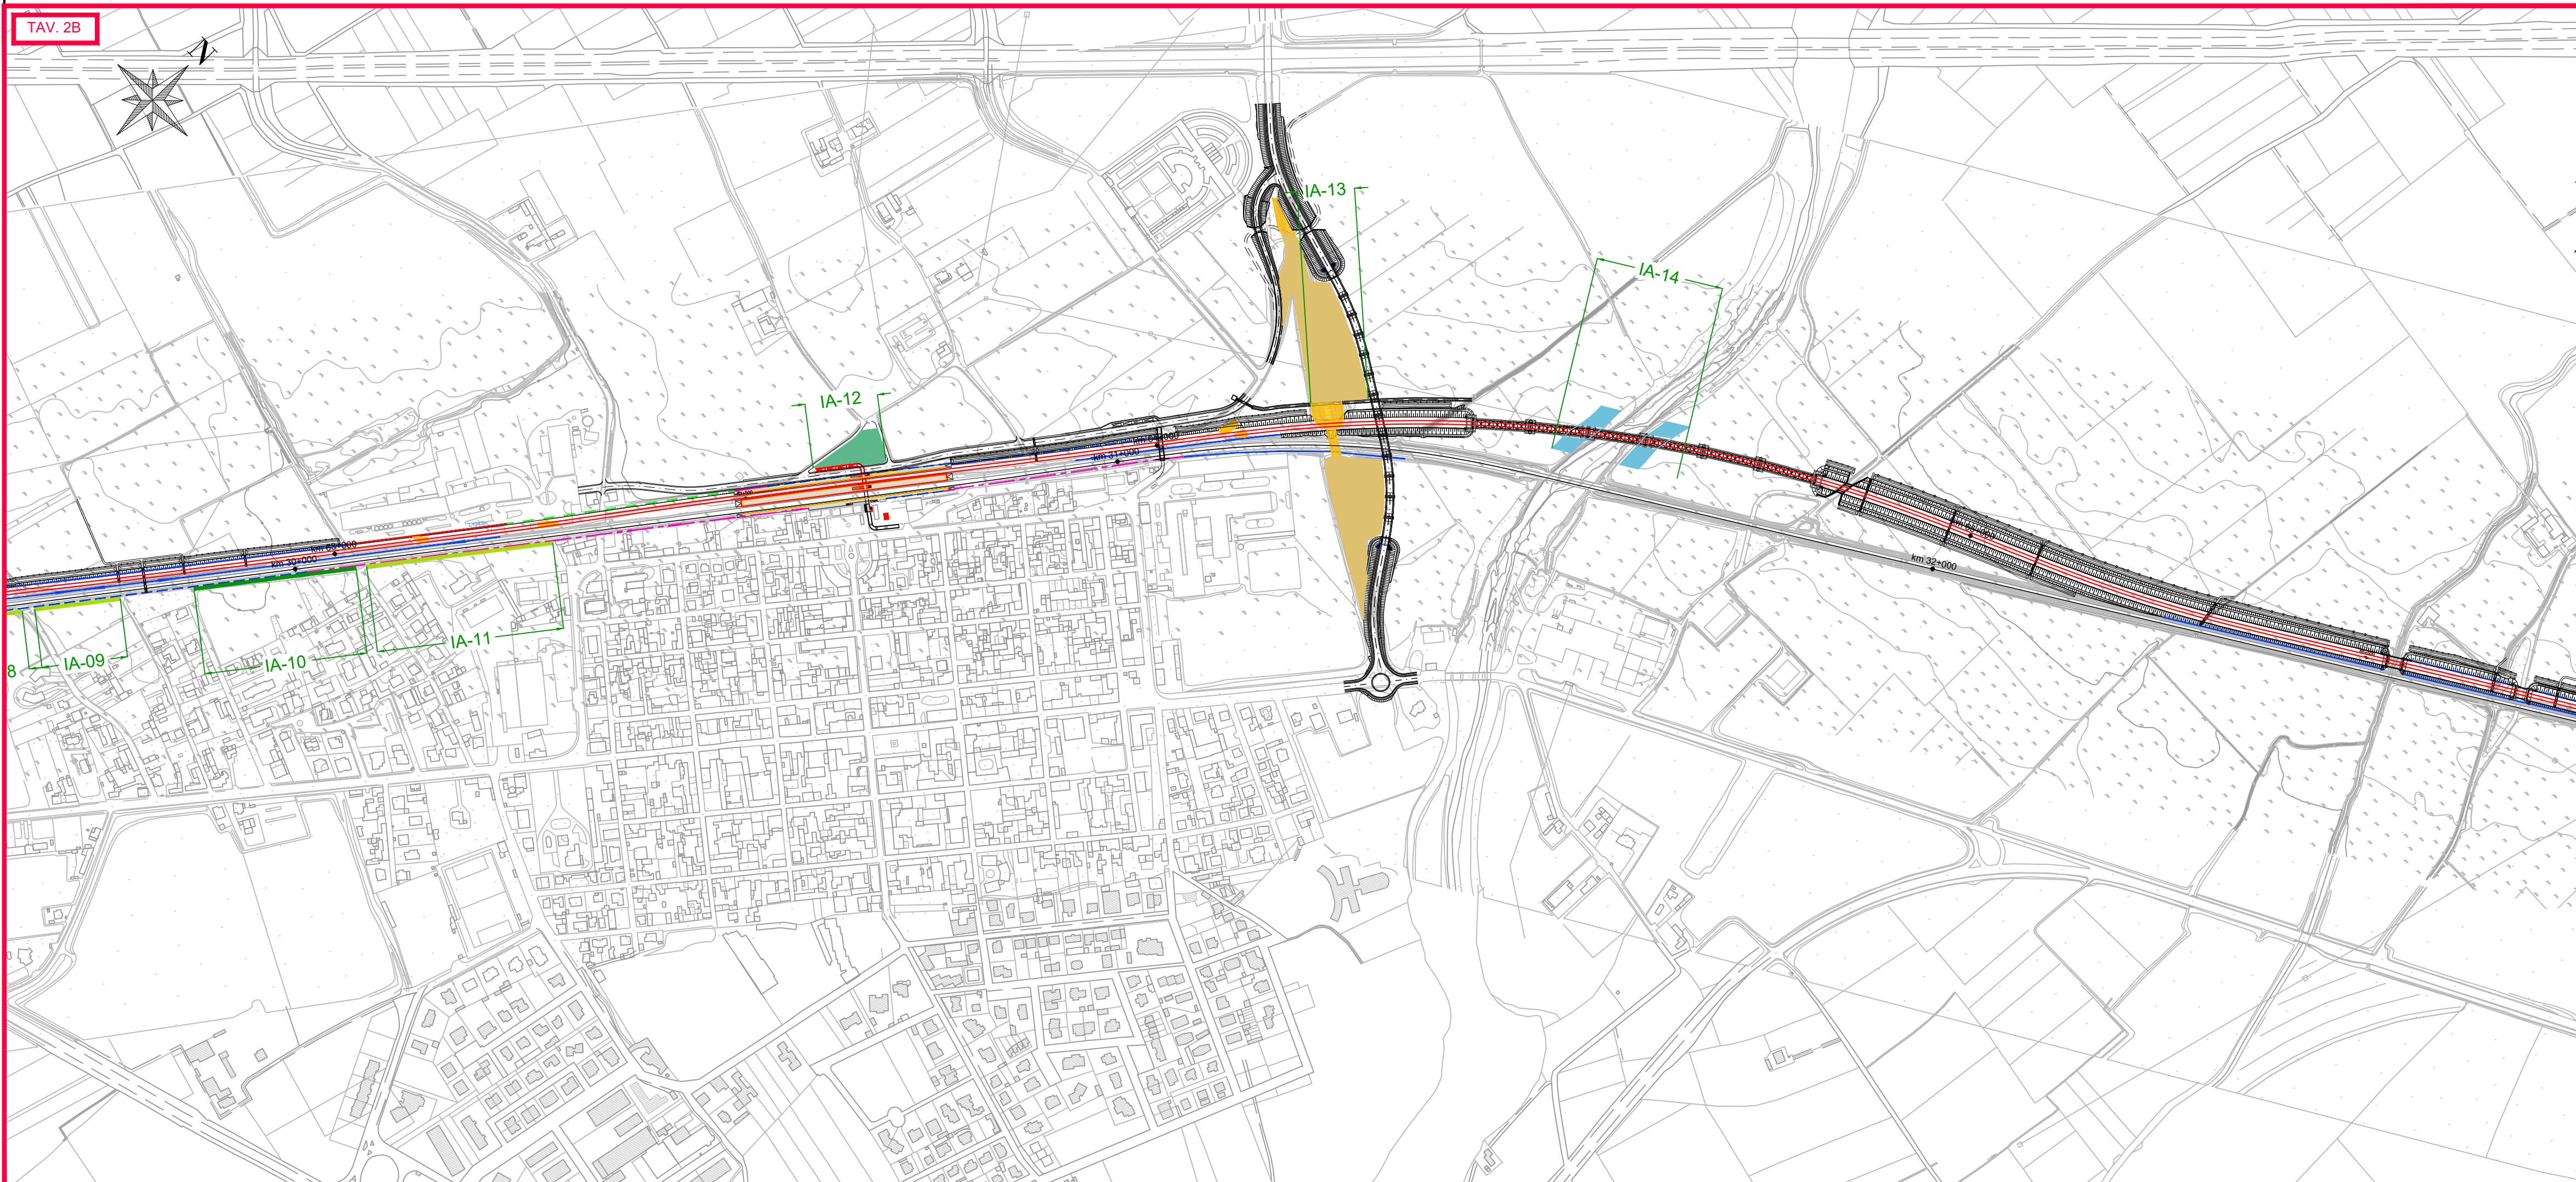

COMMITTEE:



PROGETTAZIONE:



CUP: J71H9200020011

DIREZIONE TECNICA

U.O. ARCHITETTURA AMBIENTE E TERRITORIO
S.O. AMBIENTE

PROGETTO DI FATTIBILITA' TECNICA ED ECONOMICA

VELOCIZZAZIONE DELLA LINEA MILANO GENOVA
QUADRUPLICAMENTO DELLA LINEA TORTONA VOGHERA

SIA - PROGETTO DI INSERIMENTO PEASAGGISTICO E AMBIENTALE

PLANIMETRIA E SESTI DI IMPIANTO OPERE A VERDE

Tavola 2 di 3

SCALA:

1:5000

COMMESSA LOTTO FASE ENTE TIPO DOC. OPERA/DISCIPLINA PROGR. REV.

I Q 0 1 0 1 R 2 2 N 5 I A 0 0 0 0 0 0 2 A

Rev.	Descrizione	Redatto	Data	Verificato	Data	Approvato	Data	Autorizzato Data
A	Emissione esecutiva	A. Colonna	Ottobre 2021	B. Basso	Ottobre 2021	M. Bolognini	Ottobre 2021	C. Esposito Ottobre 2021

File: IQ0101R22N5IA0000002A.DWG

n. Elab.: