

**QUADRUPPLICAMENTO LINEA TORTONA - VOGHERA**

Interventi in progetto

- Binari esistenti
- Binari di progetto
- Opere in progetto
- Muri
- Deviazione torrente grue
- Demolizioni

**MITIGAZIONI IN FASE DI ESERCIZIO**

BARRIERE ANTIRUMORE

- Barriera antirumore H10
- Barriera antirumore H9
- Barriera antirumore H8
- Barriera antirumore H7
- Barriera antirumore H6
- Barriera antirumore H5
- Barriera antirumore H4
- Barriera antirumore H3
- Barriera antirumore H2



OPERE A VERDE

- Siepe Arbustiva
- Siepe Arbustiva singola
- Siepe Arboreo Arbustiva
- Ripristino vegetazione ripariale con talee
- Ripristino usi agricoli
- Sistemazione area parcheggio
- Macchia arboreo arbustiva di vegetazione ripariale

**MITIGAZIONI IN FASE DI CANTIERE**

Sistema della cantierizzazione - Aree di cantiere

- CB - Cantiere base
- CO - Cantiere operativo
- AT - Area tecnica
- AS - Area di stoccaggio
- DT - Deposito temporaneo
- CAT - Cantiere tecnologico
- Spazzolatura della Viabilità Ordinaria Impiegata dai Mezzi di Cantiere
- Bagnatura della Pista di Cantiere
- Bagnatura del Piazzali
- Accessi alle Aree di Cantiere con Vasca Lavaggio Pneumatici
- Barriera Antirumore di Cantiere (H=5 metri)
- Barriera Antirumore di Cantiere (H=3 metri)

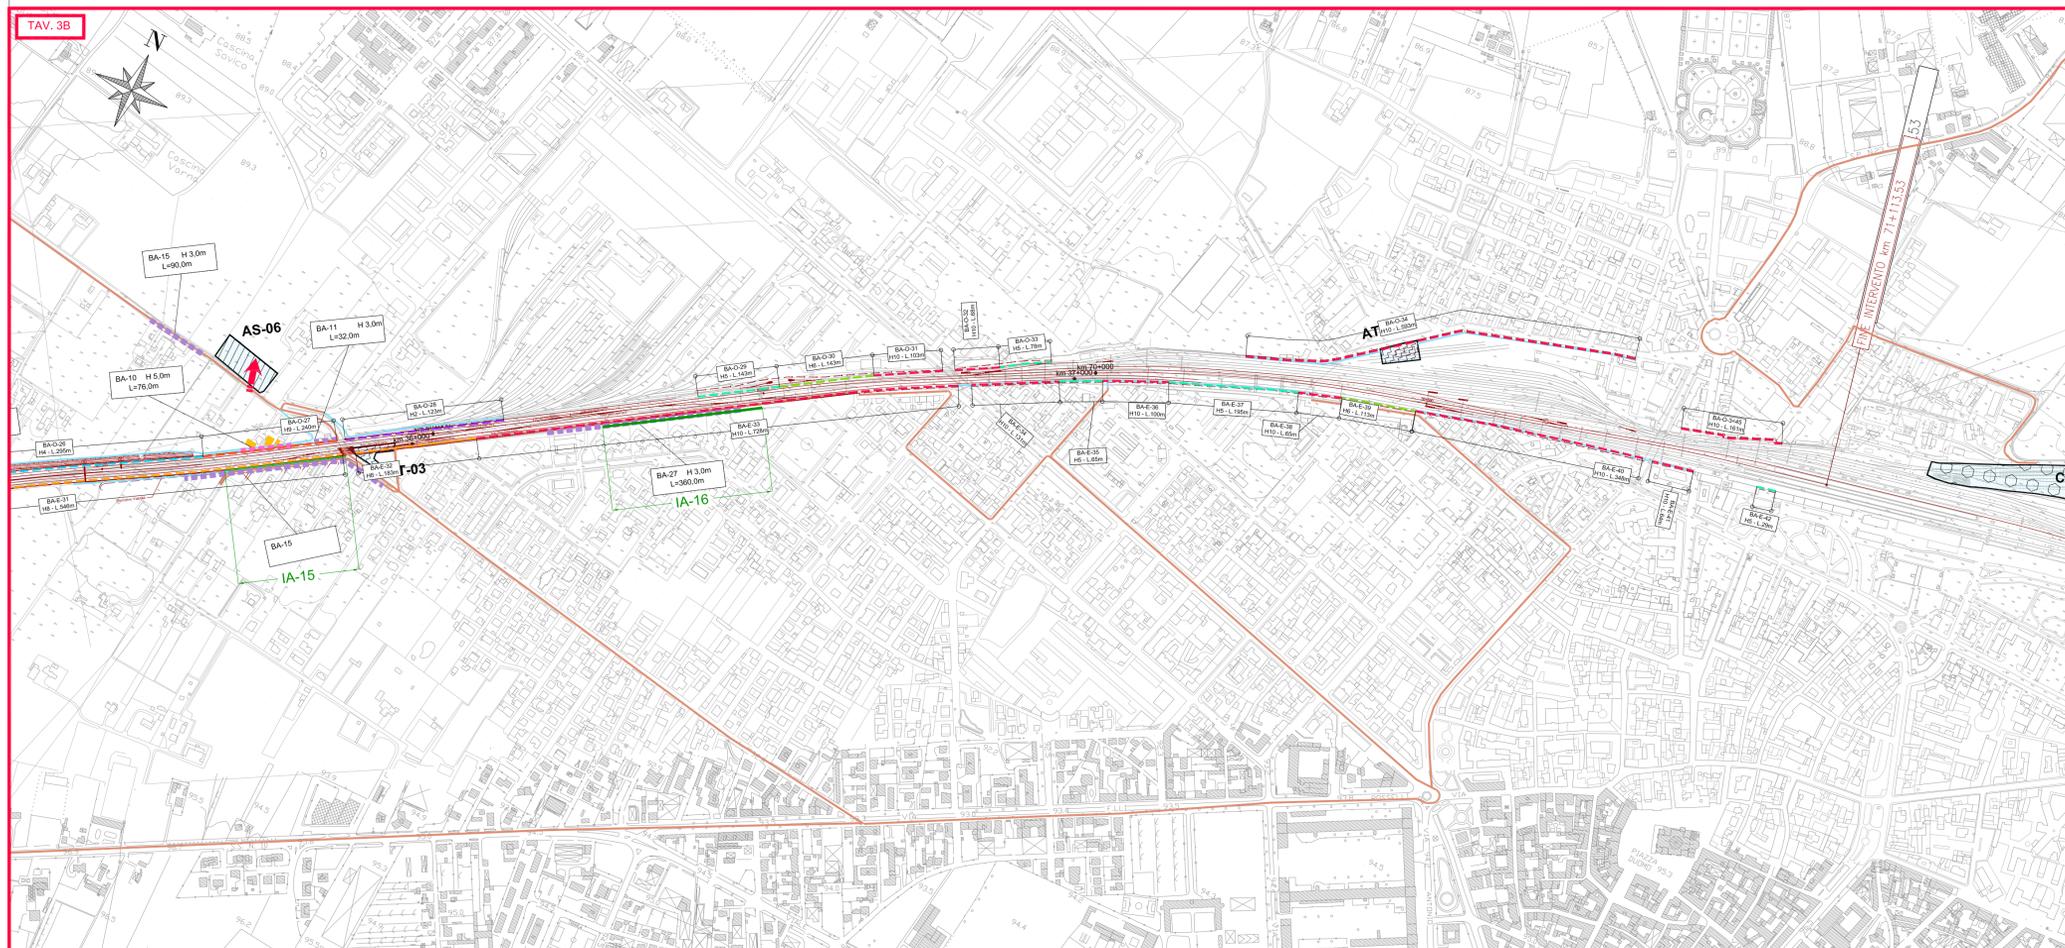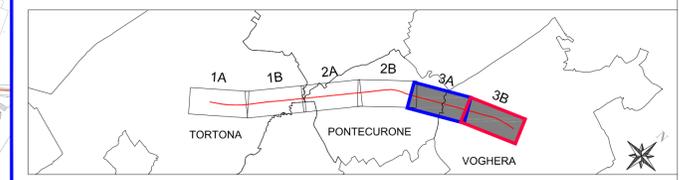

COMMITTENTE:

PROGETTAZIONE:

CUP: J71H9200020011

**DIREZIONE TECNICA**  
**U.O. ARCHITETTURA AMBIENTE E TERRITORIO**  
**S.O. AMBIENTE**

**PROGETTO DI FATTIBILITA' TECNICA ED ECONOMICA**  
**VELOCIZZAZIONE DELLA LINEA MILANO GENOVA**  
**QUADRUPPLICAMENTO DELLA LINEA TORTONA VOGHERA**

STUDIO DEL PAESAGGIO  
 CARTA DI SINTESI E LOCALIZZAZIONE MISURE DI MITIGAZIONE  
 Tavola 3 di 3

SCALA: 1:5.000

COMMESSA	LOTTO	FASE	ENTE	TIPO DOC.	OPERA/DISCIPLINA	PROGR.	REV.
I	Q	01	R	22	N5	I	M0002
						006	A

Rev.	Descrizione	Redatto	Data	Verificato	Data	Approvato	Data	Autorizzato Data
A	Emissione esecutiva		02/09/2021		02/09/2021		02/09/2021	C. Ercolelli Settembre 2021

File: I:Q0101R22N5IM0002006A.DWG n. Elab.: