

QUADRUPPLICAMENTO LINEA TORTONA - VOGHERA

Interventi in progetto

- Binari esistenti
- Binari di progetto
- Opere in progetto
- Muri
- Deviazione torrente grue
- Demolizioni

Sistema della cantierizzazione - Aree di cantiere



- CB - Cantiere base
- CO - Cantiere operativo
- AT - Area tecnica
- AS - Area di stoccaggio
- DT - Deposito temporaneo
- CAT - Cantiere tecnologico

AREE TULATE PER LEGGE
ai sensi dell'art 142 del D.lgs n. 42 del 2004

- Lettera c - I fiumi - i torrenti - i corsi d'acqua
- Lettera c - Fasce di 150 m
- Lettera g - I territori coperti da foreste e da boschi
- Lettera h - Le zone gravate da usi civili - art 33 Nda
- Lettera m - Le zone di interesse archeologico - art 23 Nda
- Percorso stradale di interesse archeologico e fascia di rispetto

IMMOBILI E AREE DI NOTEVOLE INTERESSE
PUBBLICO
ai sensi degli artt 136 e 157 del D.lgs n 42 del 2004

- Beni ex L. 1497-39
- art. 136 lett. b) le ville, i giardini e i parchi, non tutelati dalle disposizioni della Parte seconda del Codice, che si distinguono per la loro non comune bellezza

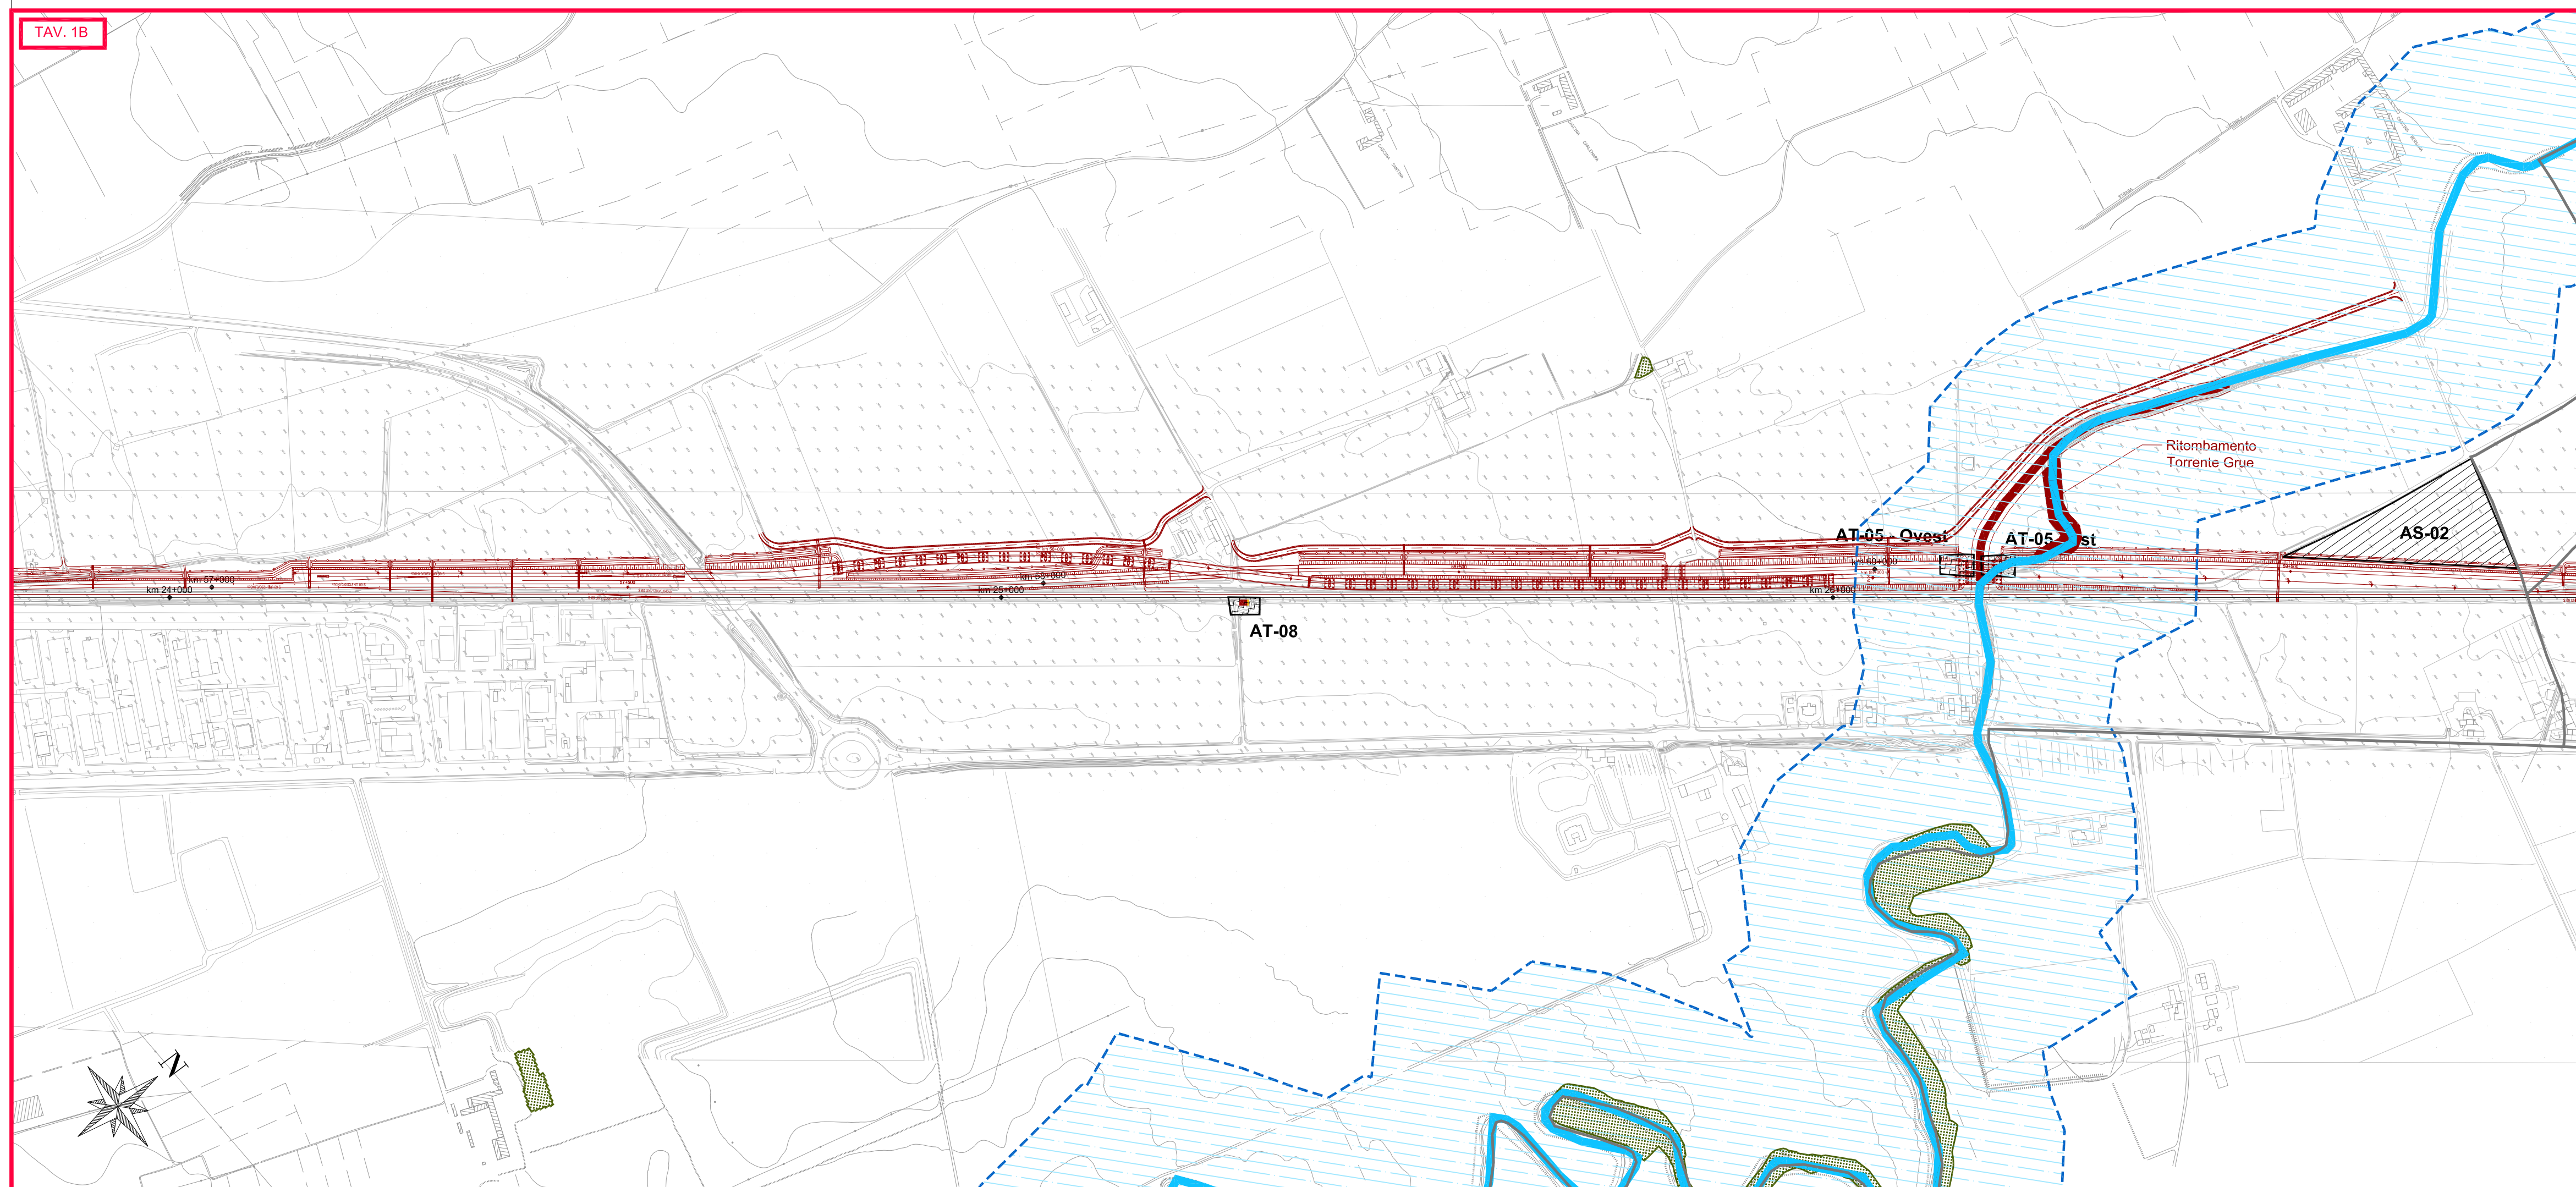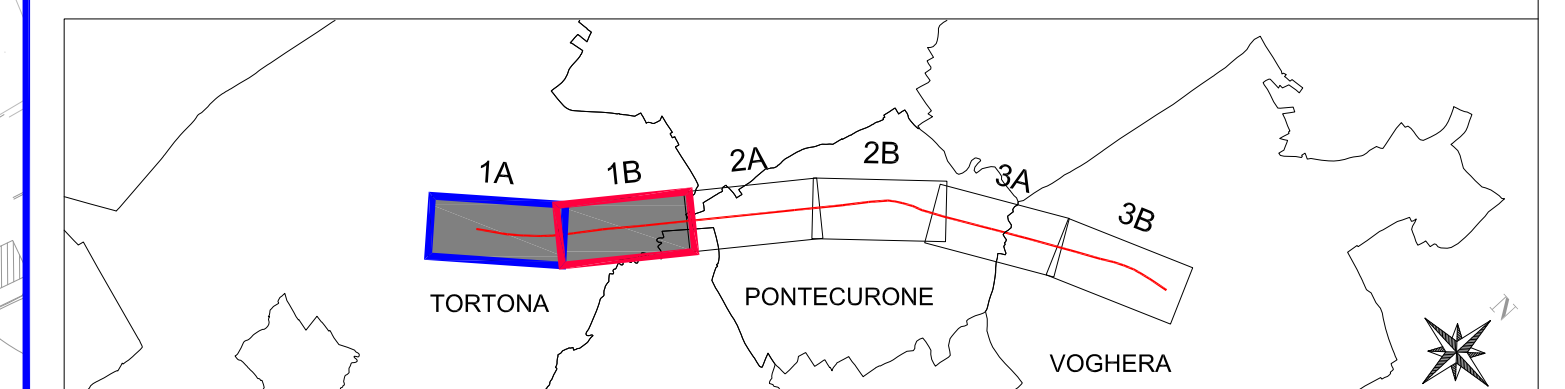

COMMITTENTE:



PROGETTAZIONE:



CUP: J71H9200020011

DIREZIONE TECNICA

U.O. ARCHITETTURA AMBIENTE E TERRITORIO
S.O. AMBIENTE

PROGETTO DI FATTIBILITA' TECNICA ED ECONOMICA

VELOCIZZAZIONE DELLA LINEA MILANO GENOVA
QUADRUPPLICAMENTO DELLA LINEA TORTONA VOGHERA

STUDIO DI IMPATTO AMBIENTALE

CARTA DEI VINCOLI E DELLE TUTELE

Tavola 1 di 3

SCALA:

1:5000

COMMESSA LOTTO FASE ENTE TIPO DOC. OPERA/DISCIPLINA PROGR. REV.

I Q 0 1 0 1 R 2 2 N 5 S A 0 0 0 1 0 0 1 A

Rev.	Descrizione	Redatto	Data	Verificato	Data	Approvato	Data	Autorizzato Data
A	Emissione esecutiva		Ottobre 2021		Ottobre 2021		Ottobre 2021	C. Erolioli Settembre 2021

File: I00101R22N5SA0001001A.DWG

n. Elab.: