
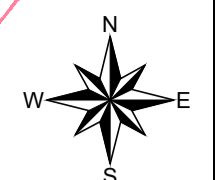


KEYPLAN

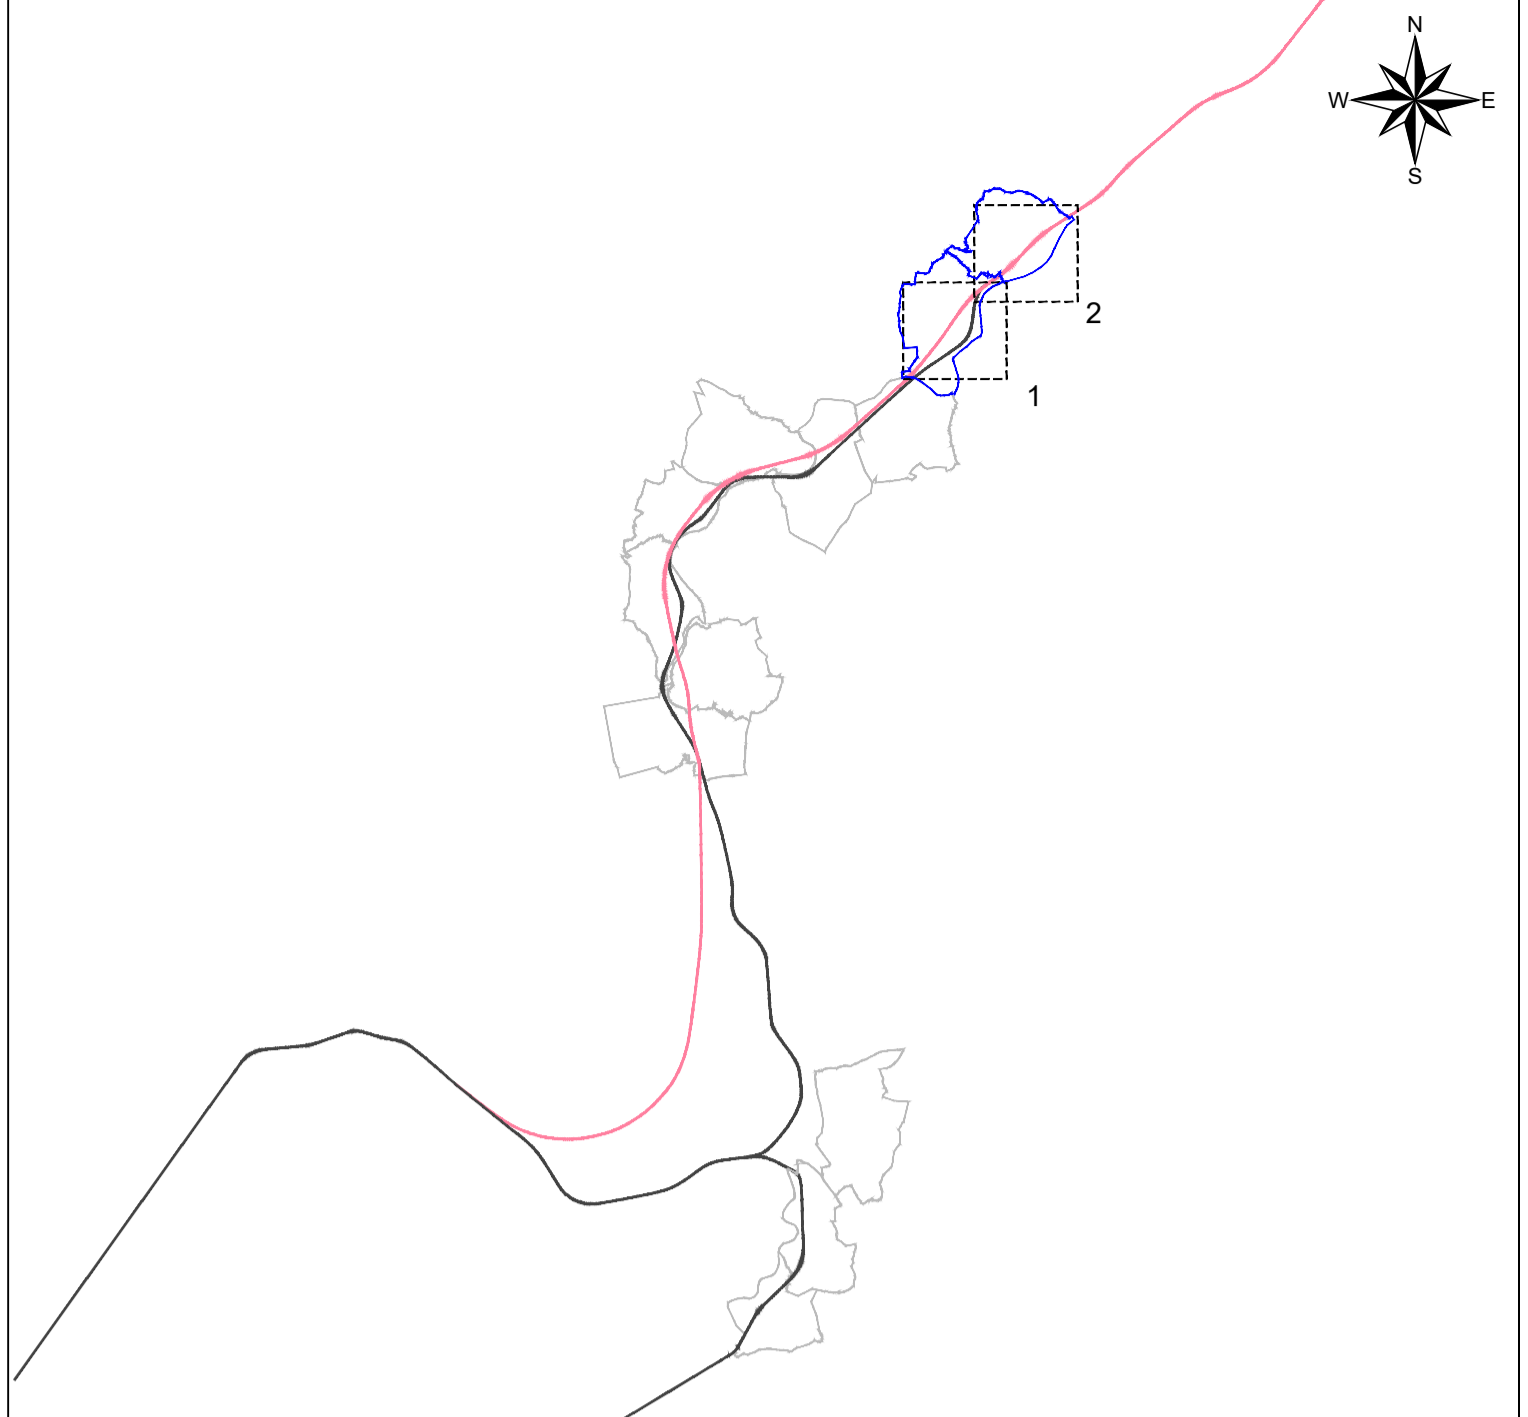

LEGENDA

SEDE ATTUALE FERROVIA	OCCUPAZIONE TEMPORANEA NON PREORDINATA ALL' ESPROPRIO
ESPROPRIAZIONI PER LA NUOVA SEDE FERROVIARIA E SUE DIPENDENZE	AREE DA SOTTOPORRE AD OCCUPAZIONE TEMPORANEA (ED ADIBIRE A DEPOSITO TEMPORANEO DEI MATERIALI DA SCAVO) QUALORA VENISSE A MANCARE TEMPORANEAMENTE LA DISPONIBILITA' DI UNO O PIU' SITI DI CONFERIMENTO TRA QUELLI INDIVIATI NEL PIANO DI UTILIZZO DELLE TERRE
ESPROPRIAZIONI PER DEVIAZIONI DI STRADE, CANALI E FOSSI	STRADE PUBBLICHE
ESPROPRIAZIONI PER OPERE DI MITIGAZIONE AMBIENTALE	ACQUE PUBBLICHE
RELIQUATI	FABBRICATI
DEMOLIZIONI FABBRICATI	NUMERO DI PIANO
DEMOLIZIONI FABBRICATI E MANUFATTI NON PRESENTI IN MAPPA	CONFINE PARTICELLA
ASSERVIMENTI	LIMITE FOLGIO DI MAPPA
ASSERVIMENTI PER INTERVENTI DIRETTI SUI RICETTORI	

COMMITTENTE:



PROGETTAZIONE:



DIREZIONE GESTIONE PROGETTI INFRASTRUTTURALI
S.O. PERMESSUALISTICA, ESPROPRI E SUBAPPALTI

PROGETTO FATTIBILITA' TECNICO ECONOMICA

POTENZIAMENTO INFRASTRUTTURALE ORTE-FALCONARA
RADDOPPIO DELLA TRATTA PM228-CASTELPLANIO
Lotto 2

PIANO PARTICELLARE COMUNE DI SERRA SAN QUIRICO (AN) - TAV. 2/2

SCALA :
1:2000

COMMESSA LOTTO FASE ENTE TIPO DOC. OPERA/DISCIPLINA PROGR. REV.

IR0F 02 R 43 BD AQ0000 006 B

Revis.	Descrizione	Redatto	Data	Verificato	Data	Approvato	Data	Autorizzato
A	Emissione esecutiva	P. Cucina	10/2021	S.Ciotoli I.De Blasis	10/2021	C.Urciuoli	10/2021	R.Ferro 10/2021
B	Emissione per C.d.S.	J.M. Blasis	11/2021	S.Ciotoli	11/2021	C.Urciuoli	11/2021	R.Ferro 11/2021