CARTA UBICAZIONE INDAGINI - 1 di 2

SCALA 1:5000

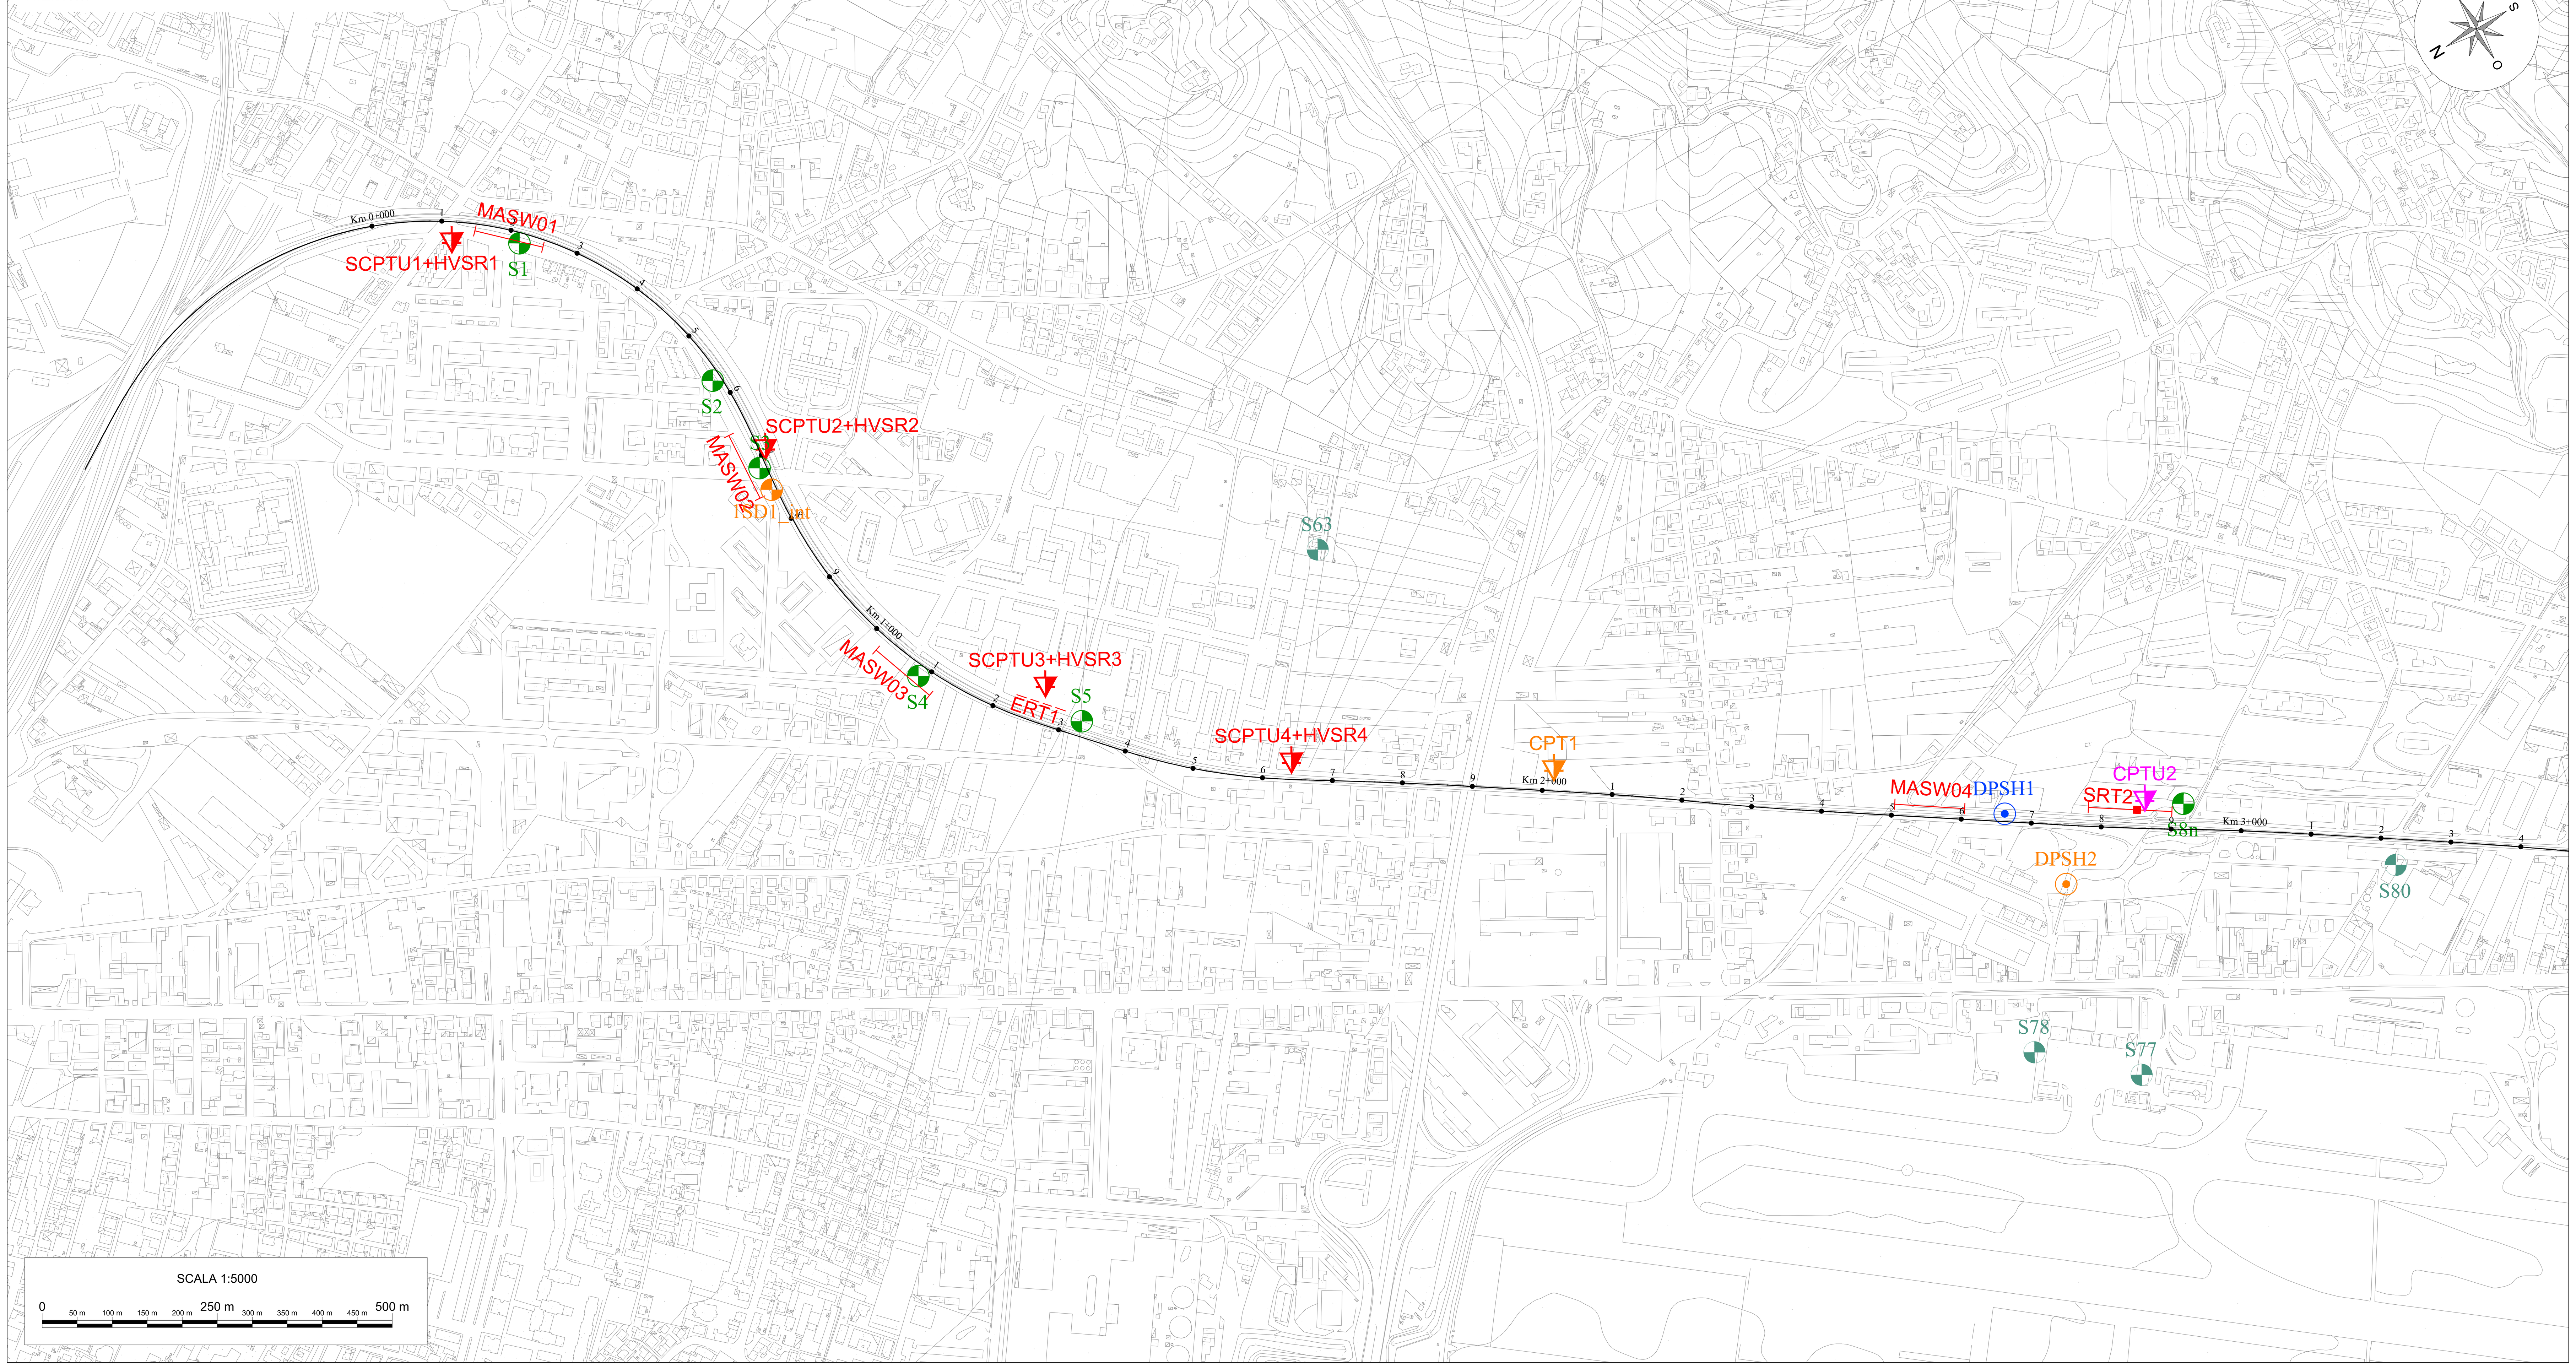

CARTA UBICAZIONE INDAGINI - 2 di 2

SCALA 1:5000

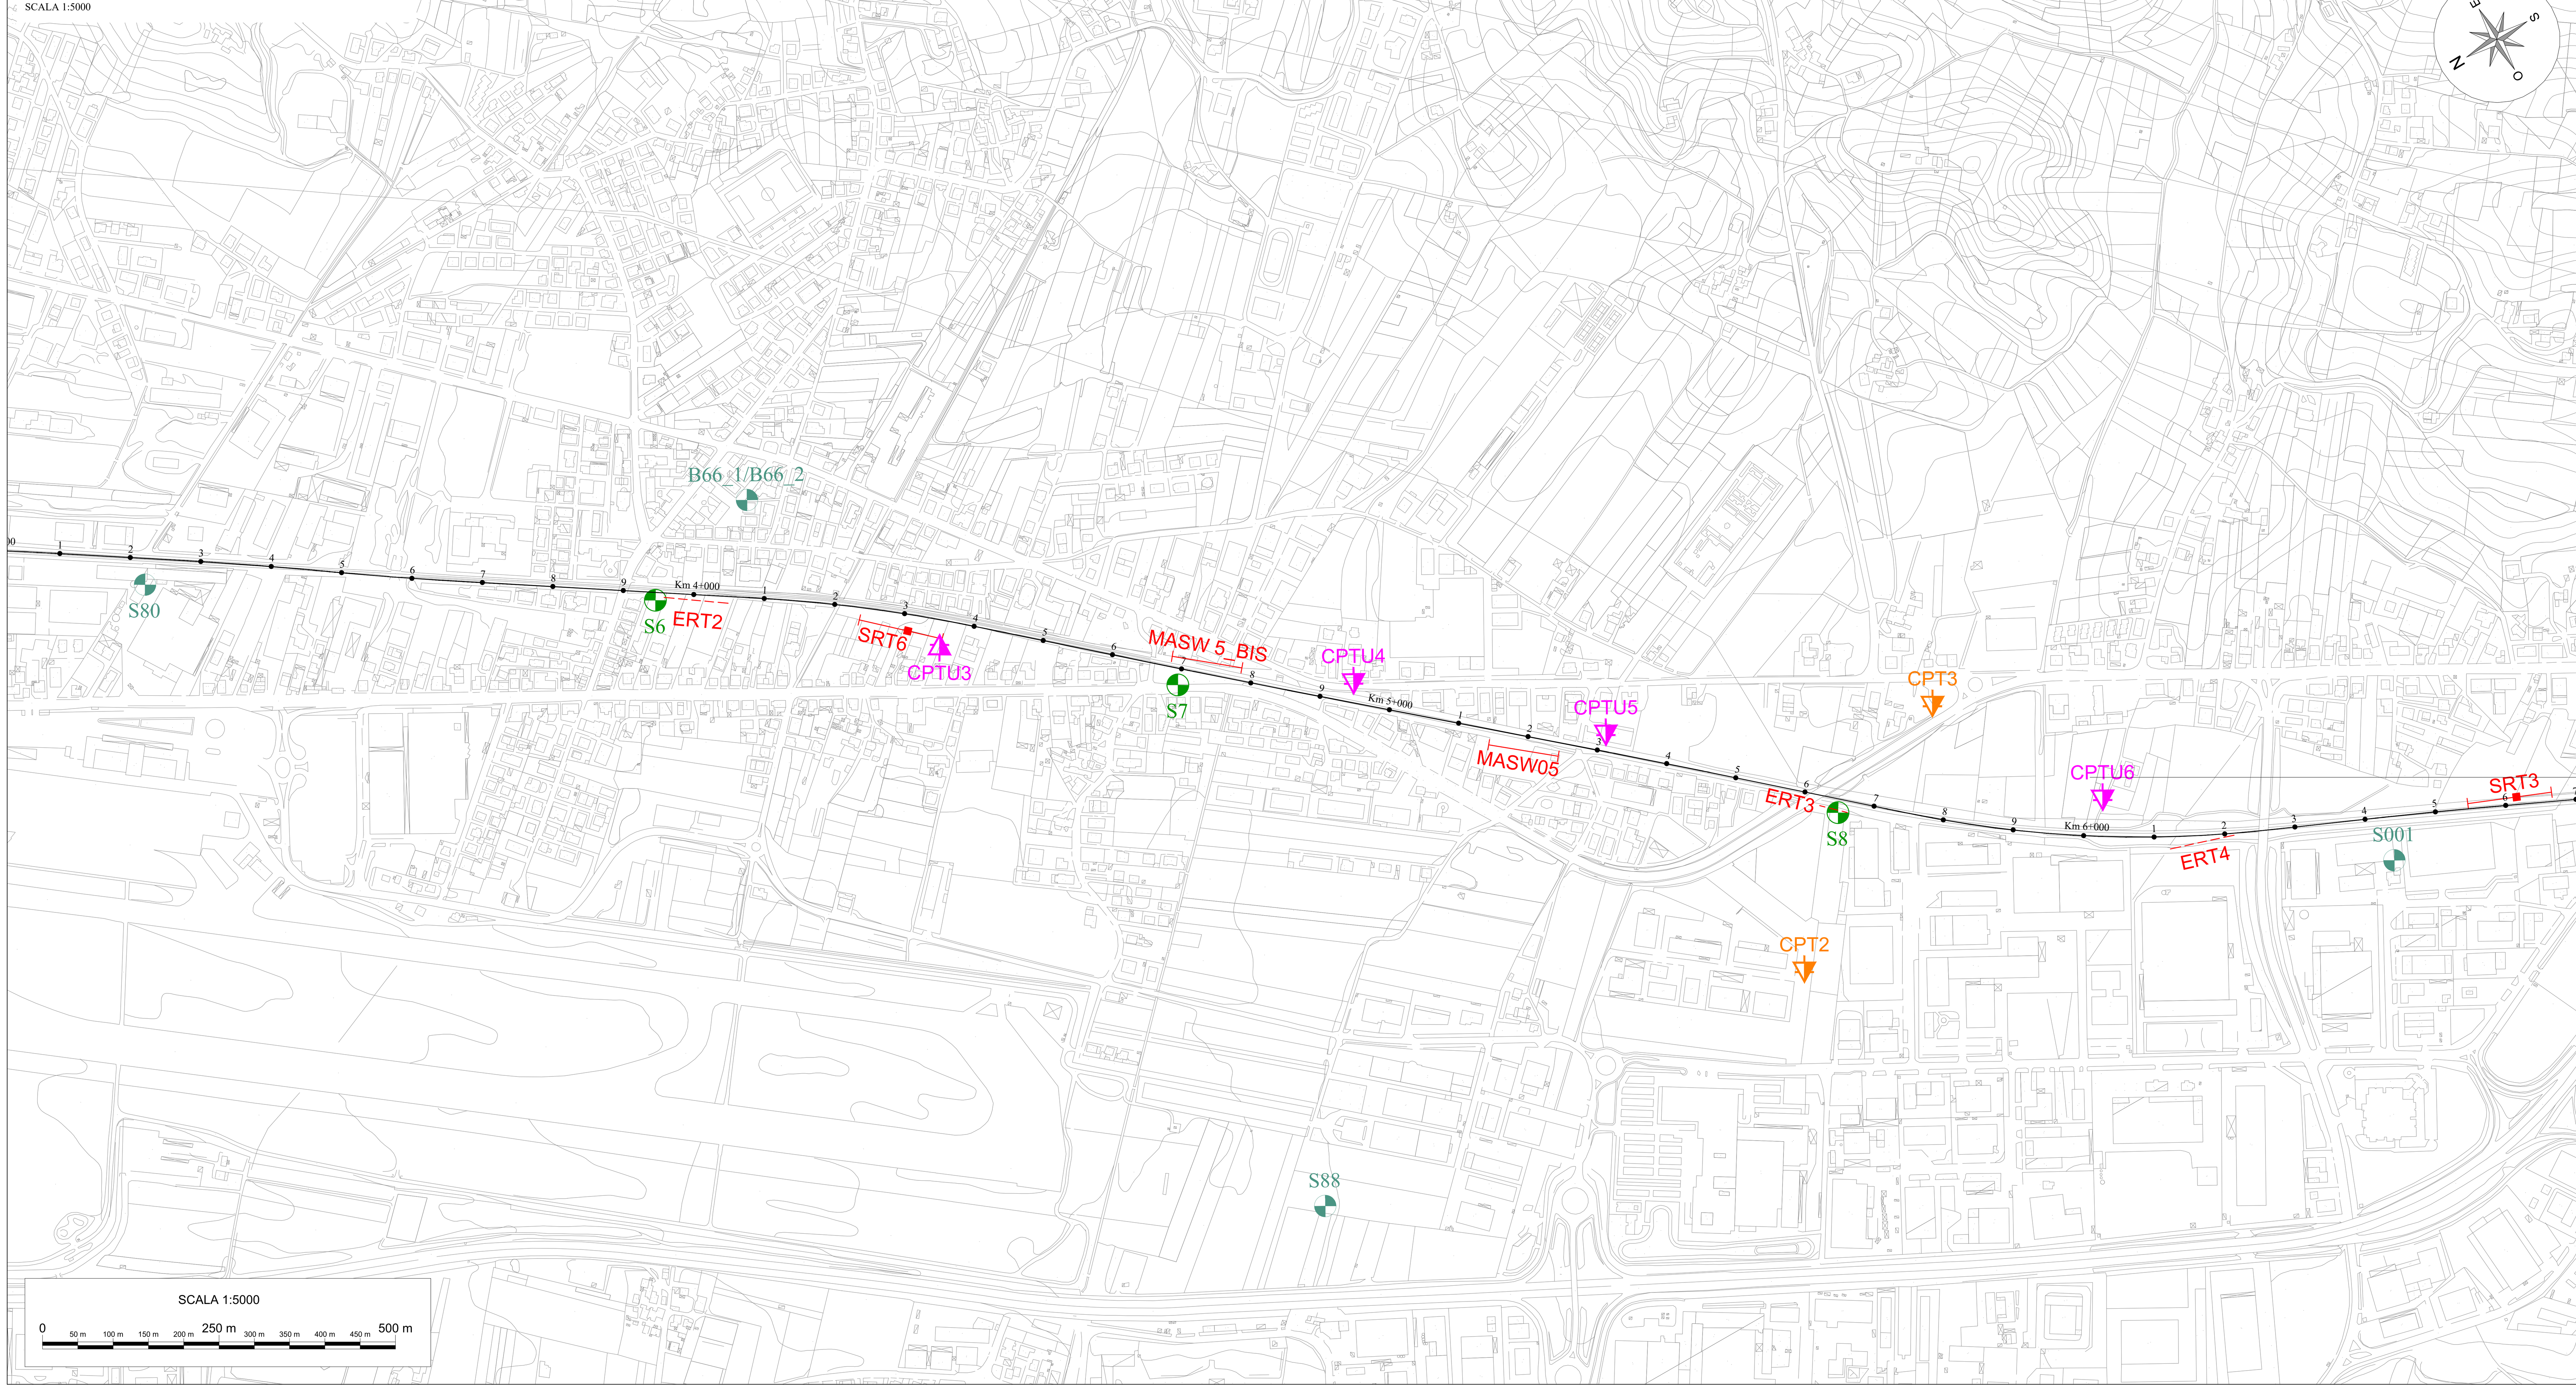

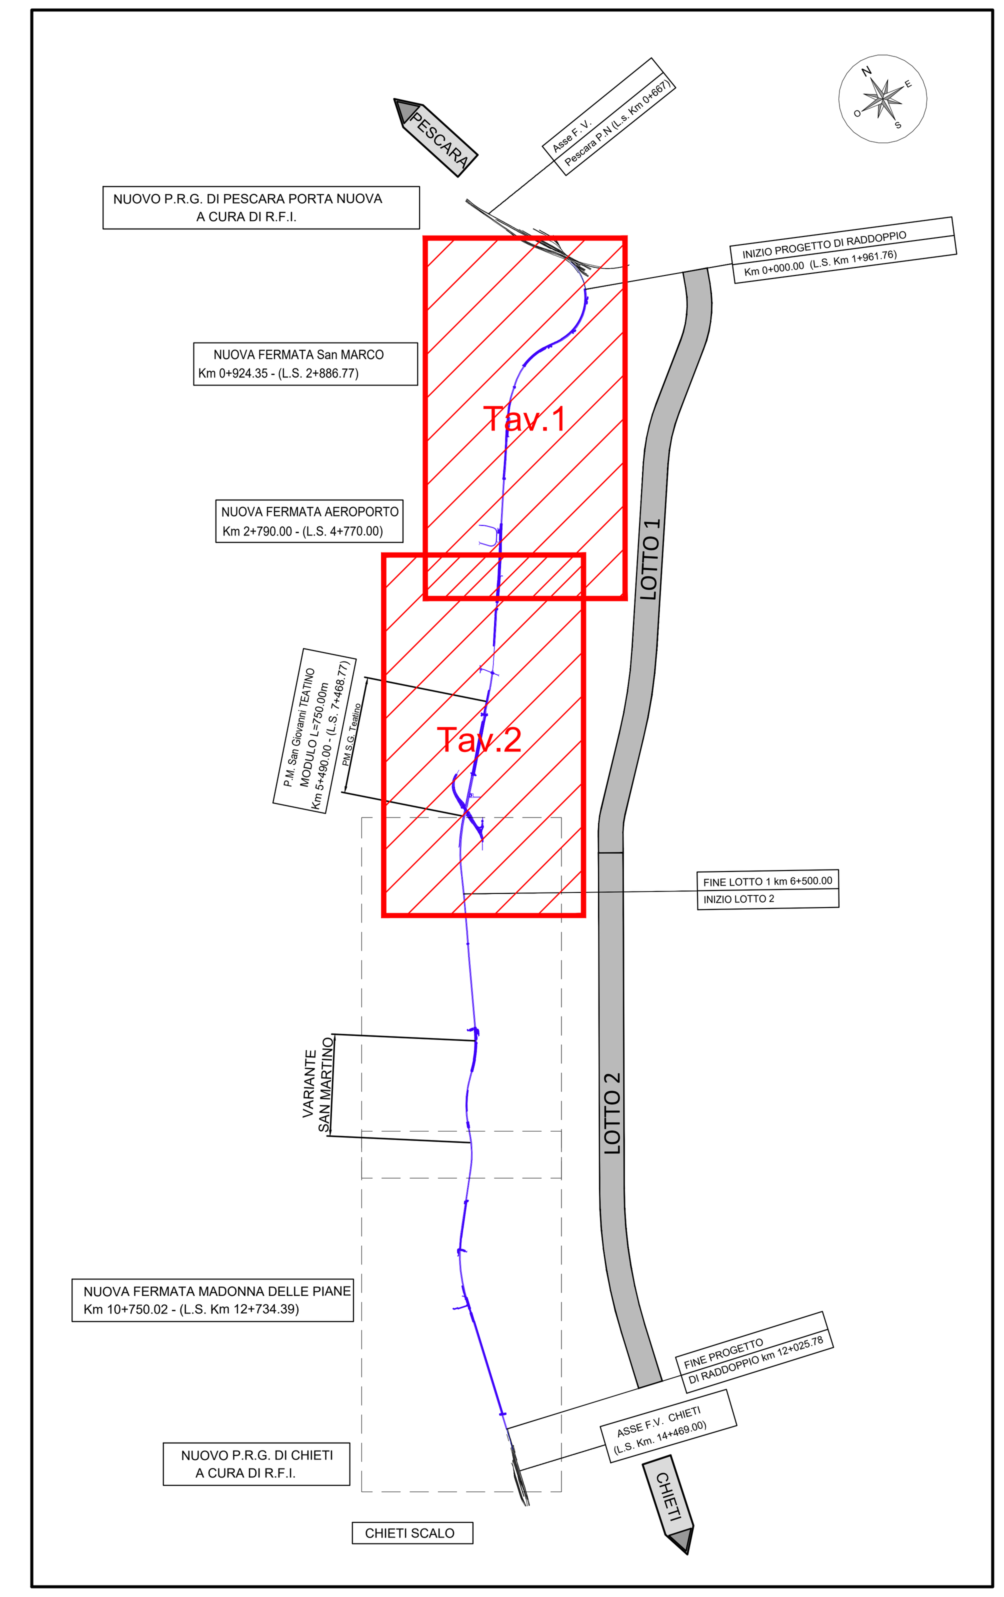

LEGENDA PLANIMETRIA CON UBICAZIONE DELLE INDAGINI

INDAGINI GEOGNOSTICHE

Indagini Italferr 2018 - sondaggi e penetrometriche

- Sondaggio stratigrafico a carotaggio continuo
- Sondaggio stratigrafico a carotaggio continuo, con installazione di piezometro Norton 2.5"
- Prove penetrometriche statiche con piezocono CPTU
- Prove penetrometrica tipo DPSH

Indagini integrative Italferr 2020 - sondaggi e penetrometriche

- Sondaggio stratigrafico a carotaggio continuo, con installazione di piezometro Casagrande
- Prove penetrometriche statiche con piezocono CPT
- Prove penetrometrica tipo DPSH

Indagini Italferr 2018 - geofisica

- Prove penetrometriche statiche con sismocono SCPTU
- MASW — Prova sismica tipo MASW
- ERT5 — Prova sismica tipo ERT
- SRT — Prova sismica tipo SRT

Indagini pregresse (da bibliografia)

- Sondaggio stratigrafico a carotaggio continuo

SIMBOLOGIA

- Asse linea F.S. RO-PE

COMMITTENTE:

RFI RETE FERROVIARIA ITALIANA
GRUPPO FERROVIE DELLO STATO ITALIANE

PROGETTAZIONE:

ITALFERR
GRUPPO FERROVIE DELLO STATO ITALIANE

DIREZIONE TECNICA

U.O. GEOLOGIA TECNICA, DELL'AMBIENTE E DEL TERRITORIO

PROGETTO DI FATTIBILITA' TECNICO ECONOMICA

VELOCIZZAZIONE DELLA LINEA ROMA - PESCARA
RADDOPPIO FERROVIARIO TRATTA PESCARA PORTA NUOVA - CHIETI
LOTTO 1 - TRATTA PESCARA PORTA NUOVA - PM SAN GIOVANNI TEATINO

Carta ubicazione indagini

SCALA : 1:5000

COMMESSA	LOTTO	FASE	ENTE	TIPO DOC.	OPERA/DISCIPLINA	PROGR.	REV.
IA4S	01	D	69	G5	GE0005	001	B

Revis.	Descrizione	Redatto	Data	Verificato	Data	Approvato	Data	Autorizzato Data
A	Emissione Esecutiva	F. Bianchi	14.06.2019	M. Sciarra	14.06.2019	T. Paoletti	14.06.2019	M. Comedini Feb. 2021
B	Emissione definitiva a seguito di aggiornamenti	M. Sciarra	Feb. 2021	M. Sciarra	Feb. 2021	T. Paoletti	Feb. 2021	
C								
D								

ITALFERR GRUPPO FERROVIE DELLO STATO ITALIANE
Dott. Geol. Massimo Comedini
Ordine dei Geologi del Lazio
n° 2103

File: IA4S 01 D 69 G5 GE0005 001 B

n. Elab.: 3-2