
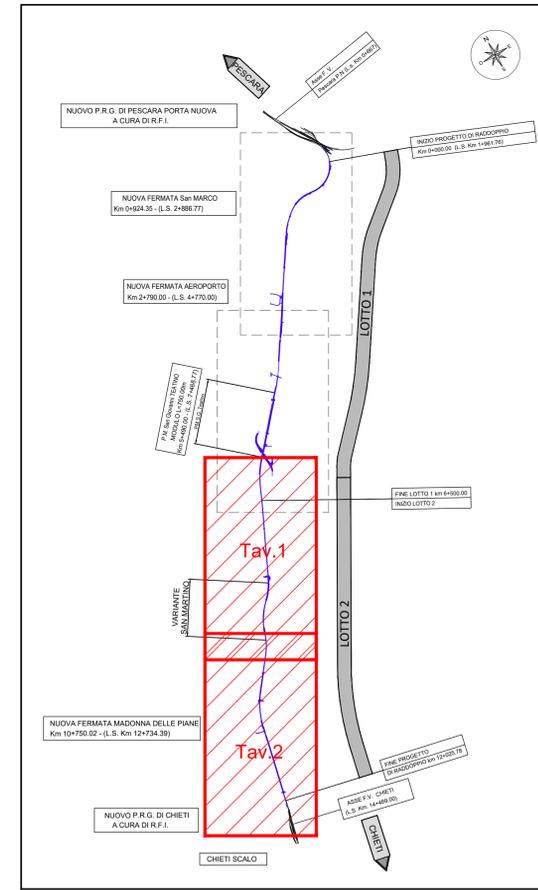


CARTA UBICAZIONE INDAGINI - 1 di 2  
SCALA 1:5000

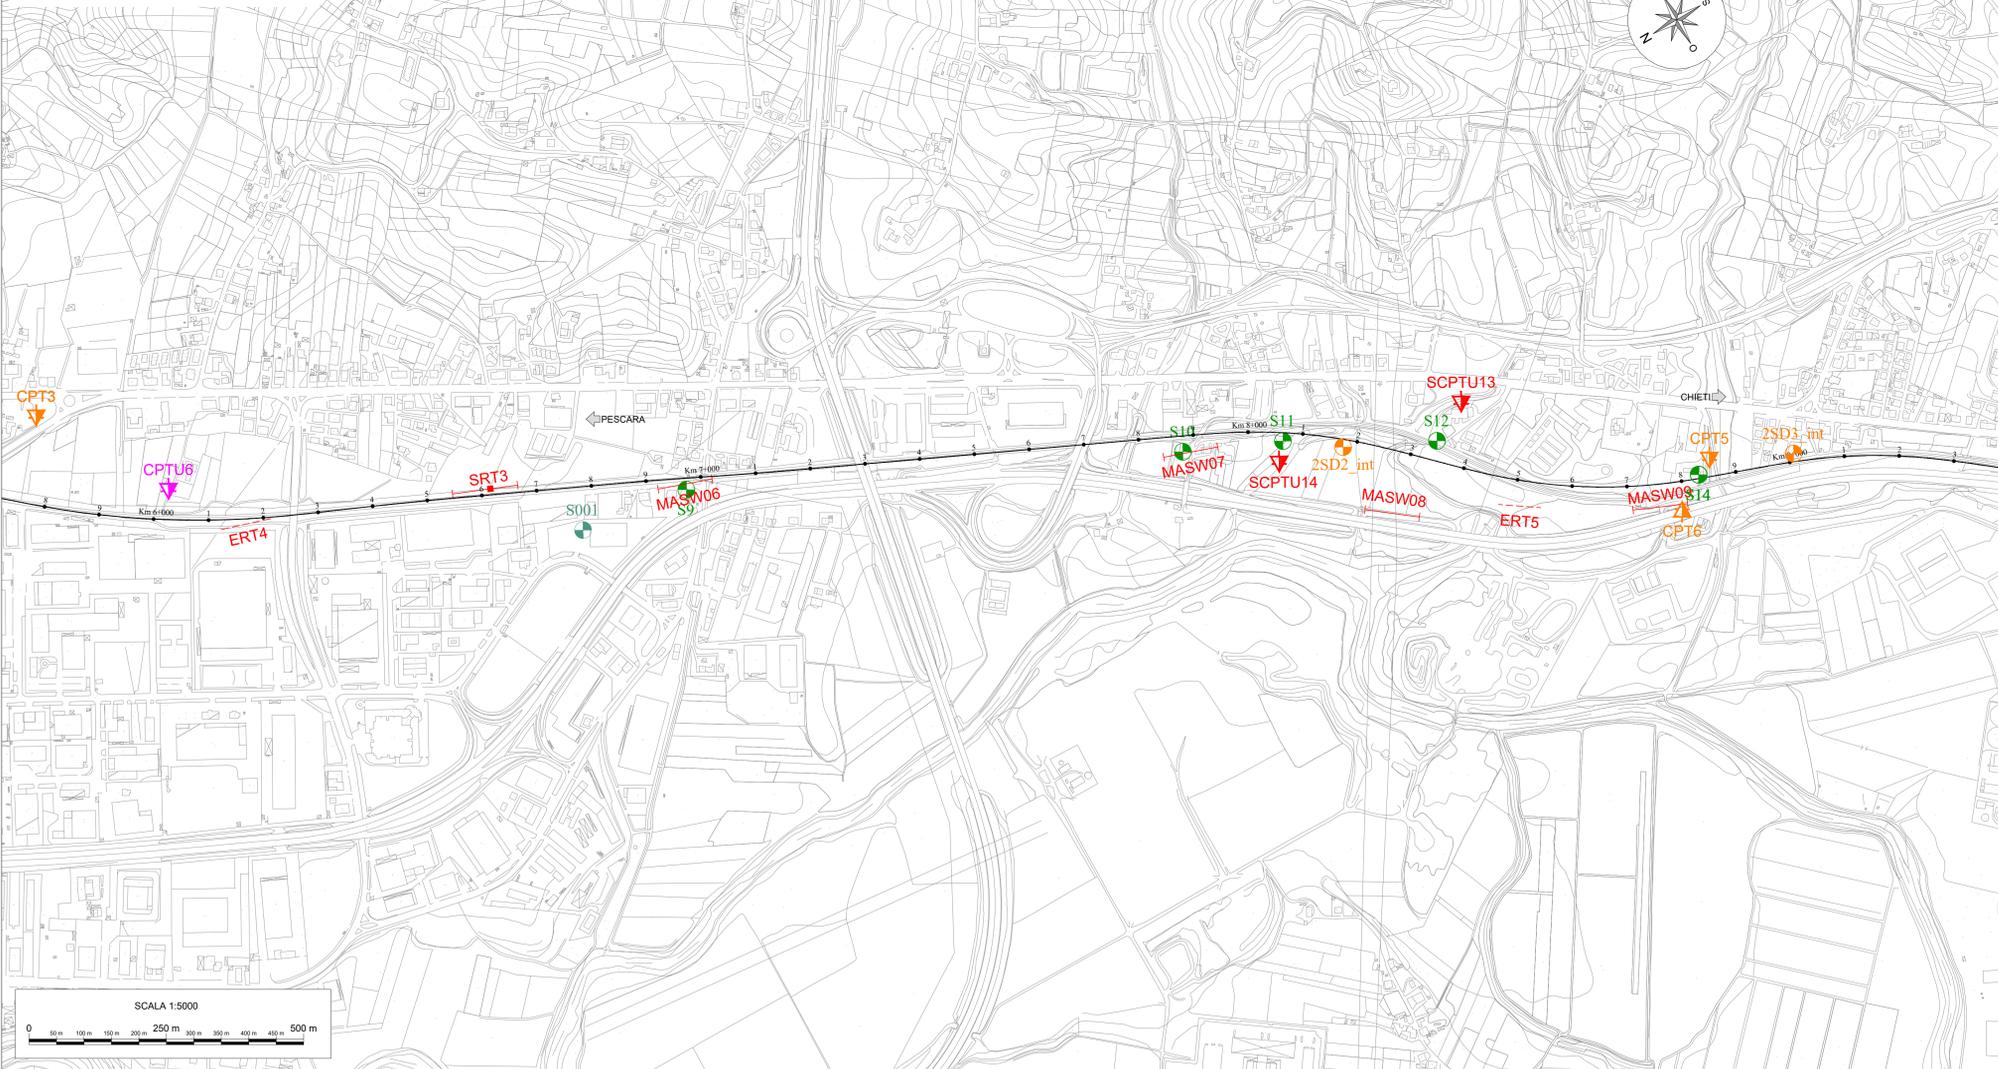

LEGENDA PLANIMETRIA CON UBICAZIONE DELLE INDAGINI

INDAGINI GEONOSTICHE

- Indagini Italferr 2018 - sondaggi e penetrometriche
  - Sondaggio stratigrafico a carotaggio continuo
  - Sondaggio stratigrafico a carotaggio continuo, con installazione di piezometro Casagrande
  - Prove penetrometriche statiche con piezometro CPTU
  - Prove penetrometriche statiche con piezometro CPT
  - Prove penetrometriche statiche con piezometro CPTU
  - Prove penetrometriche statiche con piezometro CPT
- Indagini integrative Italferr 2020 - sondaggi e penetrometriche
  - Sondaggio stratigrafico a carotaggio continuo, con installazione di piezometro Casagrande
  - Prove penetrometriche statiche con piezometro CPT
  - Prove penetrometriche statiche con piezometro CPTU
  - Prove penetrometriche statiche con piezometro CPT
  - Prove penetrometriche statiche con piezometro CPTU
  - Prove penetrometriche statiche con piezometro CPT

Indagini Italferr 2018 - geofisica

- Prove penetrometriche statiche con sismometro e piezometro SCPTU in associazione a prove sismiche tipo HVSR
- Prova sismica tipo MASW
- Prova sismica tipo ERT
- Prova sismica tipo SRT


Indagini pregresse ( da bibliografia)

- Sondaggio stratigrafico a carotaggio continuo

SIMBOLOGIA

- Asse linea F.S. RC-PE

CARTA UBICAZIONE INDAGINI - 2 di 2  
SCALA 1:5000

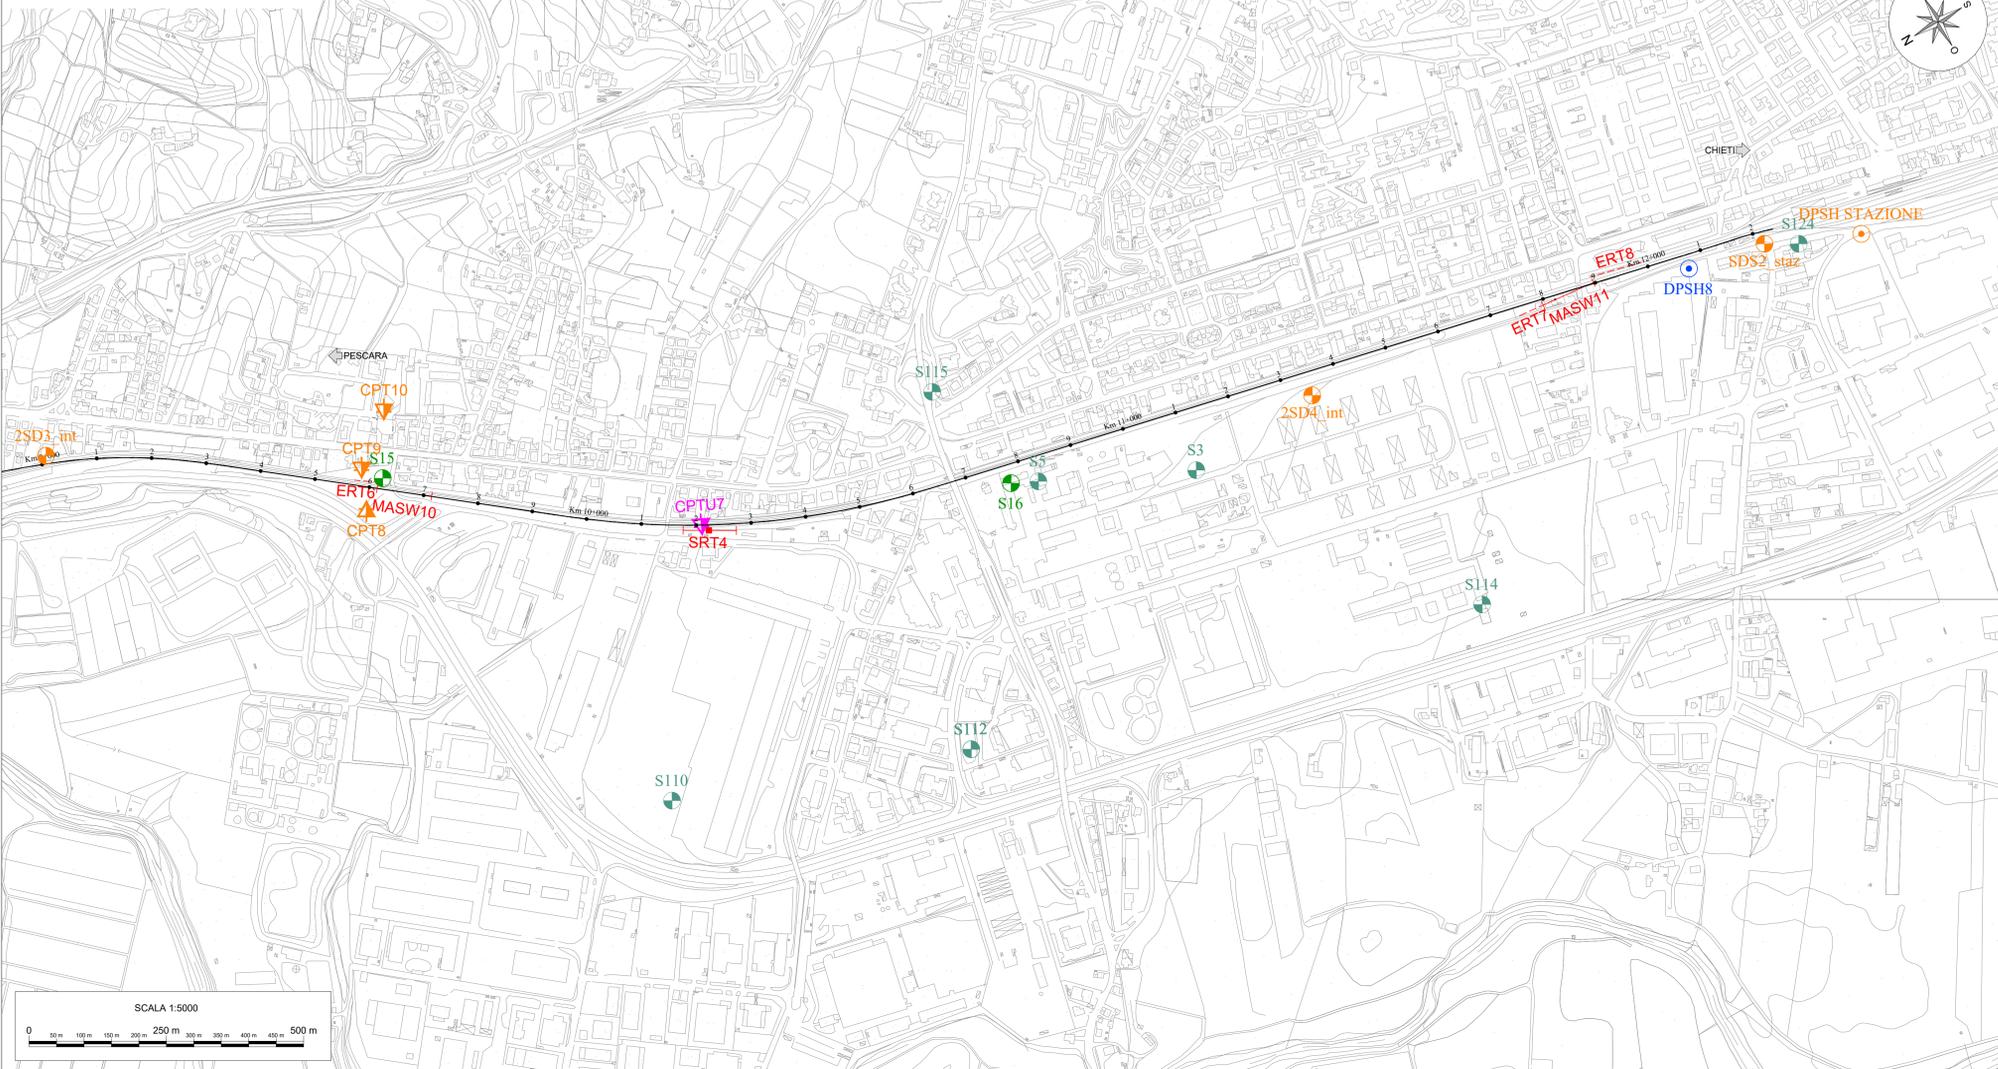

COMMITTENTE:  
**RFI**  
RETE FERROVIARIA ITALIANA  
GRUPPO FERROVIE DELLO STATO ITALIANE

PROGETTAZIONE:  
**ITALFERR**  
GRUPPO FERROVIE DELLO STATO ITALIANE

DIREZIONE TECNICA  
U.O. GEOLOGIA TECNICA, DELL'AMBIENTE E DEL TERRITORIO  
PROGETTO DI FATTIBILITA' TECNICO ECONOMICA

VELOCIZZAZIONE DELLA LINEA ROMA - PESCARA  
RADDOPPIO FERROVIARIO TRATTA PESCARA PORTA NUOVA - CHIETI  
LOTTO 2 - TRATTA PM SAN GIOVANNI TEATINO - CHIETI

Carta ubicazione indagini  
SCALA :  
1:5000

COMMESSA	LOTTO	FASE	ENTE	TIPO DOC.	OPERA/DISCIPLINA	PROGR.	REV.
IA4S	02	D	69	G5	GE0005	001	A

Revis.	Descrizione	Redatto	Data	Verificato	Data	Approvato	Data	Autorizzato	Data
A	Emissione Esecutiva	F. Bianchi	14.06.2019	M. Sciarra	14.06.2019	T. Paolotti	14.06.2019	M. Comedini	Feb. 2021
B	Emissione definitiva a seguito di aggiornamenti	M. Sciarra	Feb. 2021	M. Sciarra	Feb. 2021	T. Paolotti	Feb. 2021		
C									
D									