


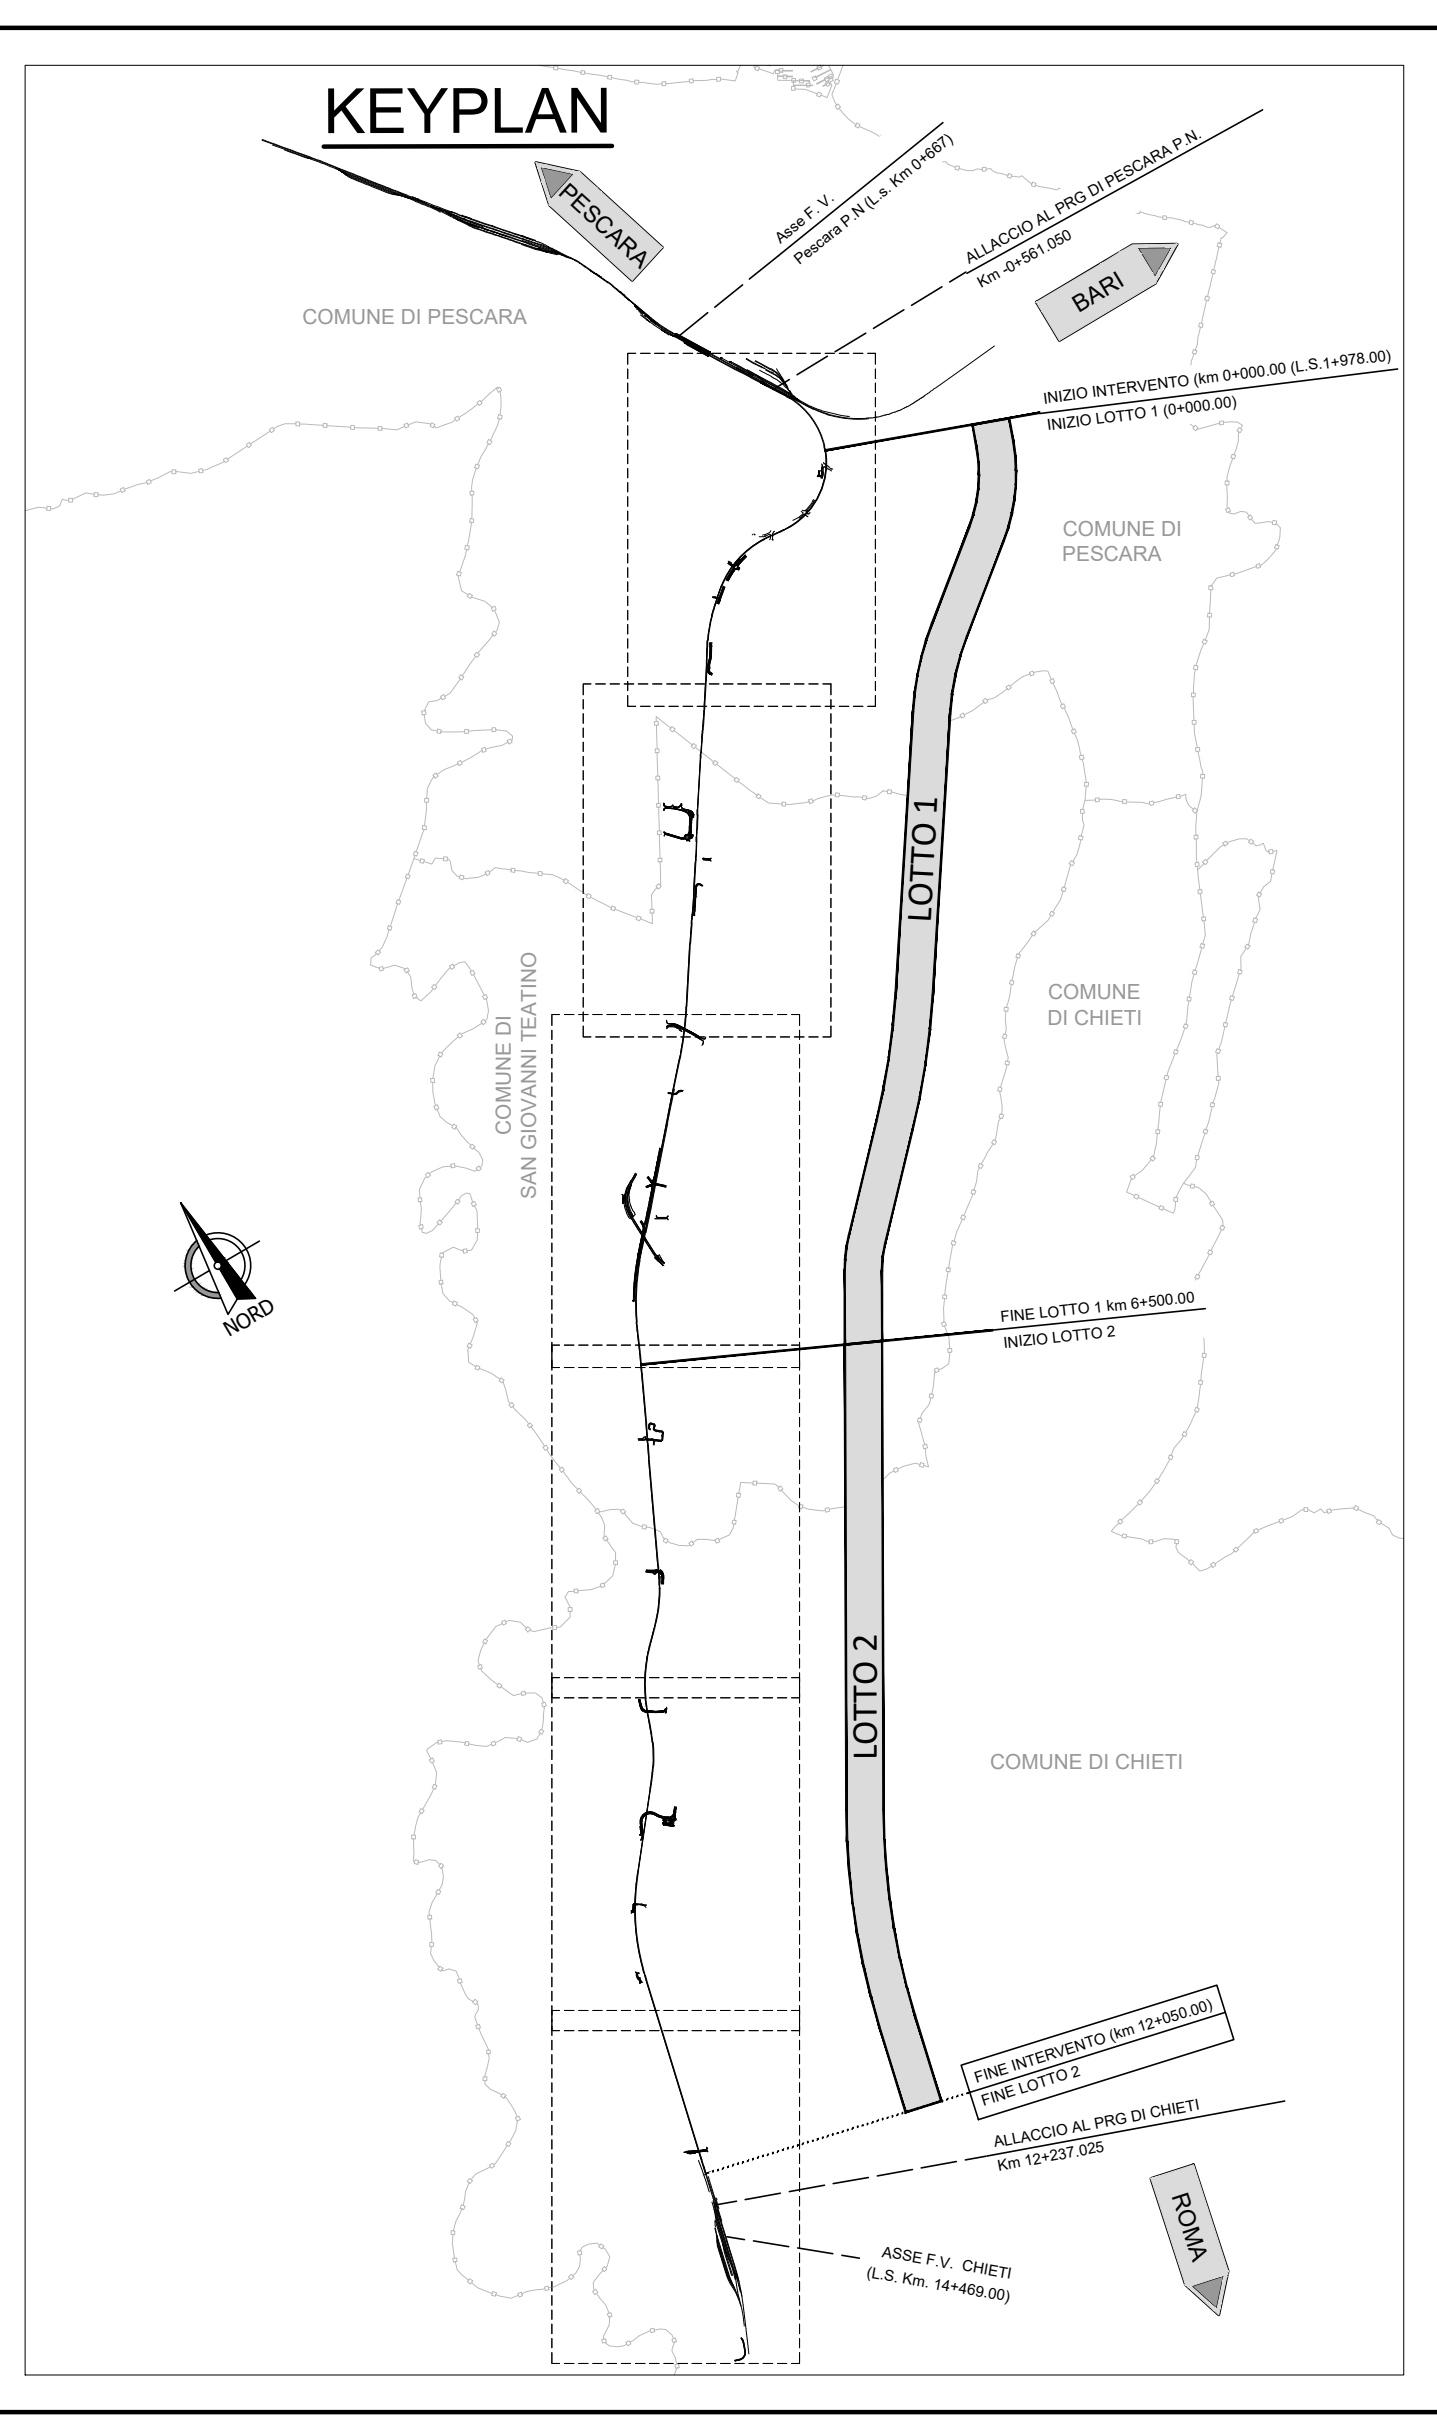

LEGENDA

- NORD
- DIREZIONE
- LIMITE COMUNE
- PROGRESSIVA KM
- DEMOLIZIONI
- BARRIERE SU VIABILITA' IN AFFIANCAMENTO LINEA FS

COMMITTENTE:

PROGETTAZIONE:

DIREZIONE TECNICA
UO INFRASTRUTTURE CENTRO

PROGETTO DI FATTIBILITA' TECNICA ECONOMICA

VELOCIZZAZIONE DELLA LINEA ROMA - PESCARA
RADDOPPIO FERROVIARIO TRATTA PESCARA PORTA NUOVA-CHIETI

INFRASTRUTTURA FERROVIARIA - Elaborati di inquadramento
Corografia generale di progetto

SCALA: 1:10000

COMMESSA	LOTTO	FASE	ENTE	TIPO DOC.	OPERAZIONE	DISCIPLINA	PROGR.	REV.
IA4S	00	D	29	G4	1	F0001	001	B
Rev.	Descrizione	Redatto	Data	Verificato	Data	Approvato	Data	Autizzato
A	Elab. Caratterizzanti	18/12/2019	18/12/2019	17/12/2019	17/12/2019	17/12/2019	17/12/2019	17/12/2019
B	Emissione esecutiva	28/05/2019	28/05/2019	28/05/2019	28/05/2019	28/05/2019	28/05/2019	28/05/2019

File: \45532024\001\001\001.dwg n. Ediz.: 6/2