


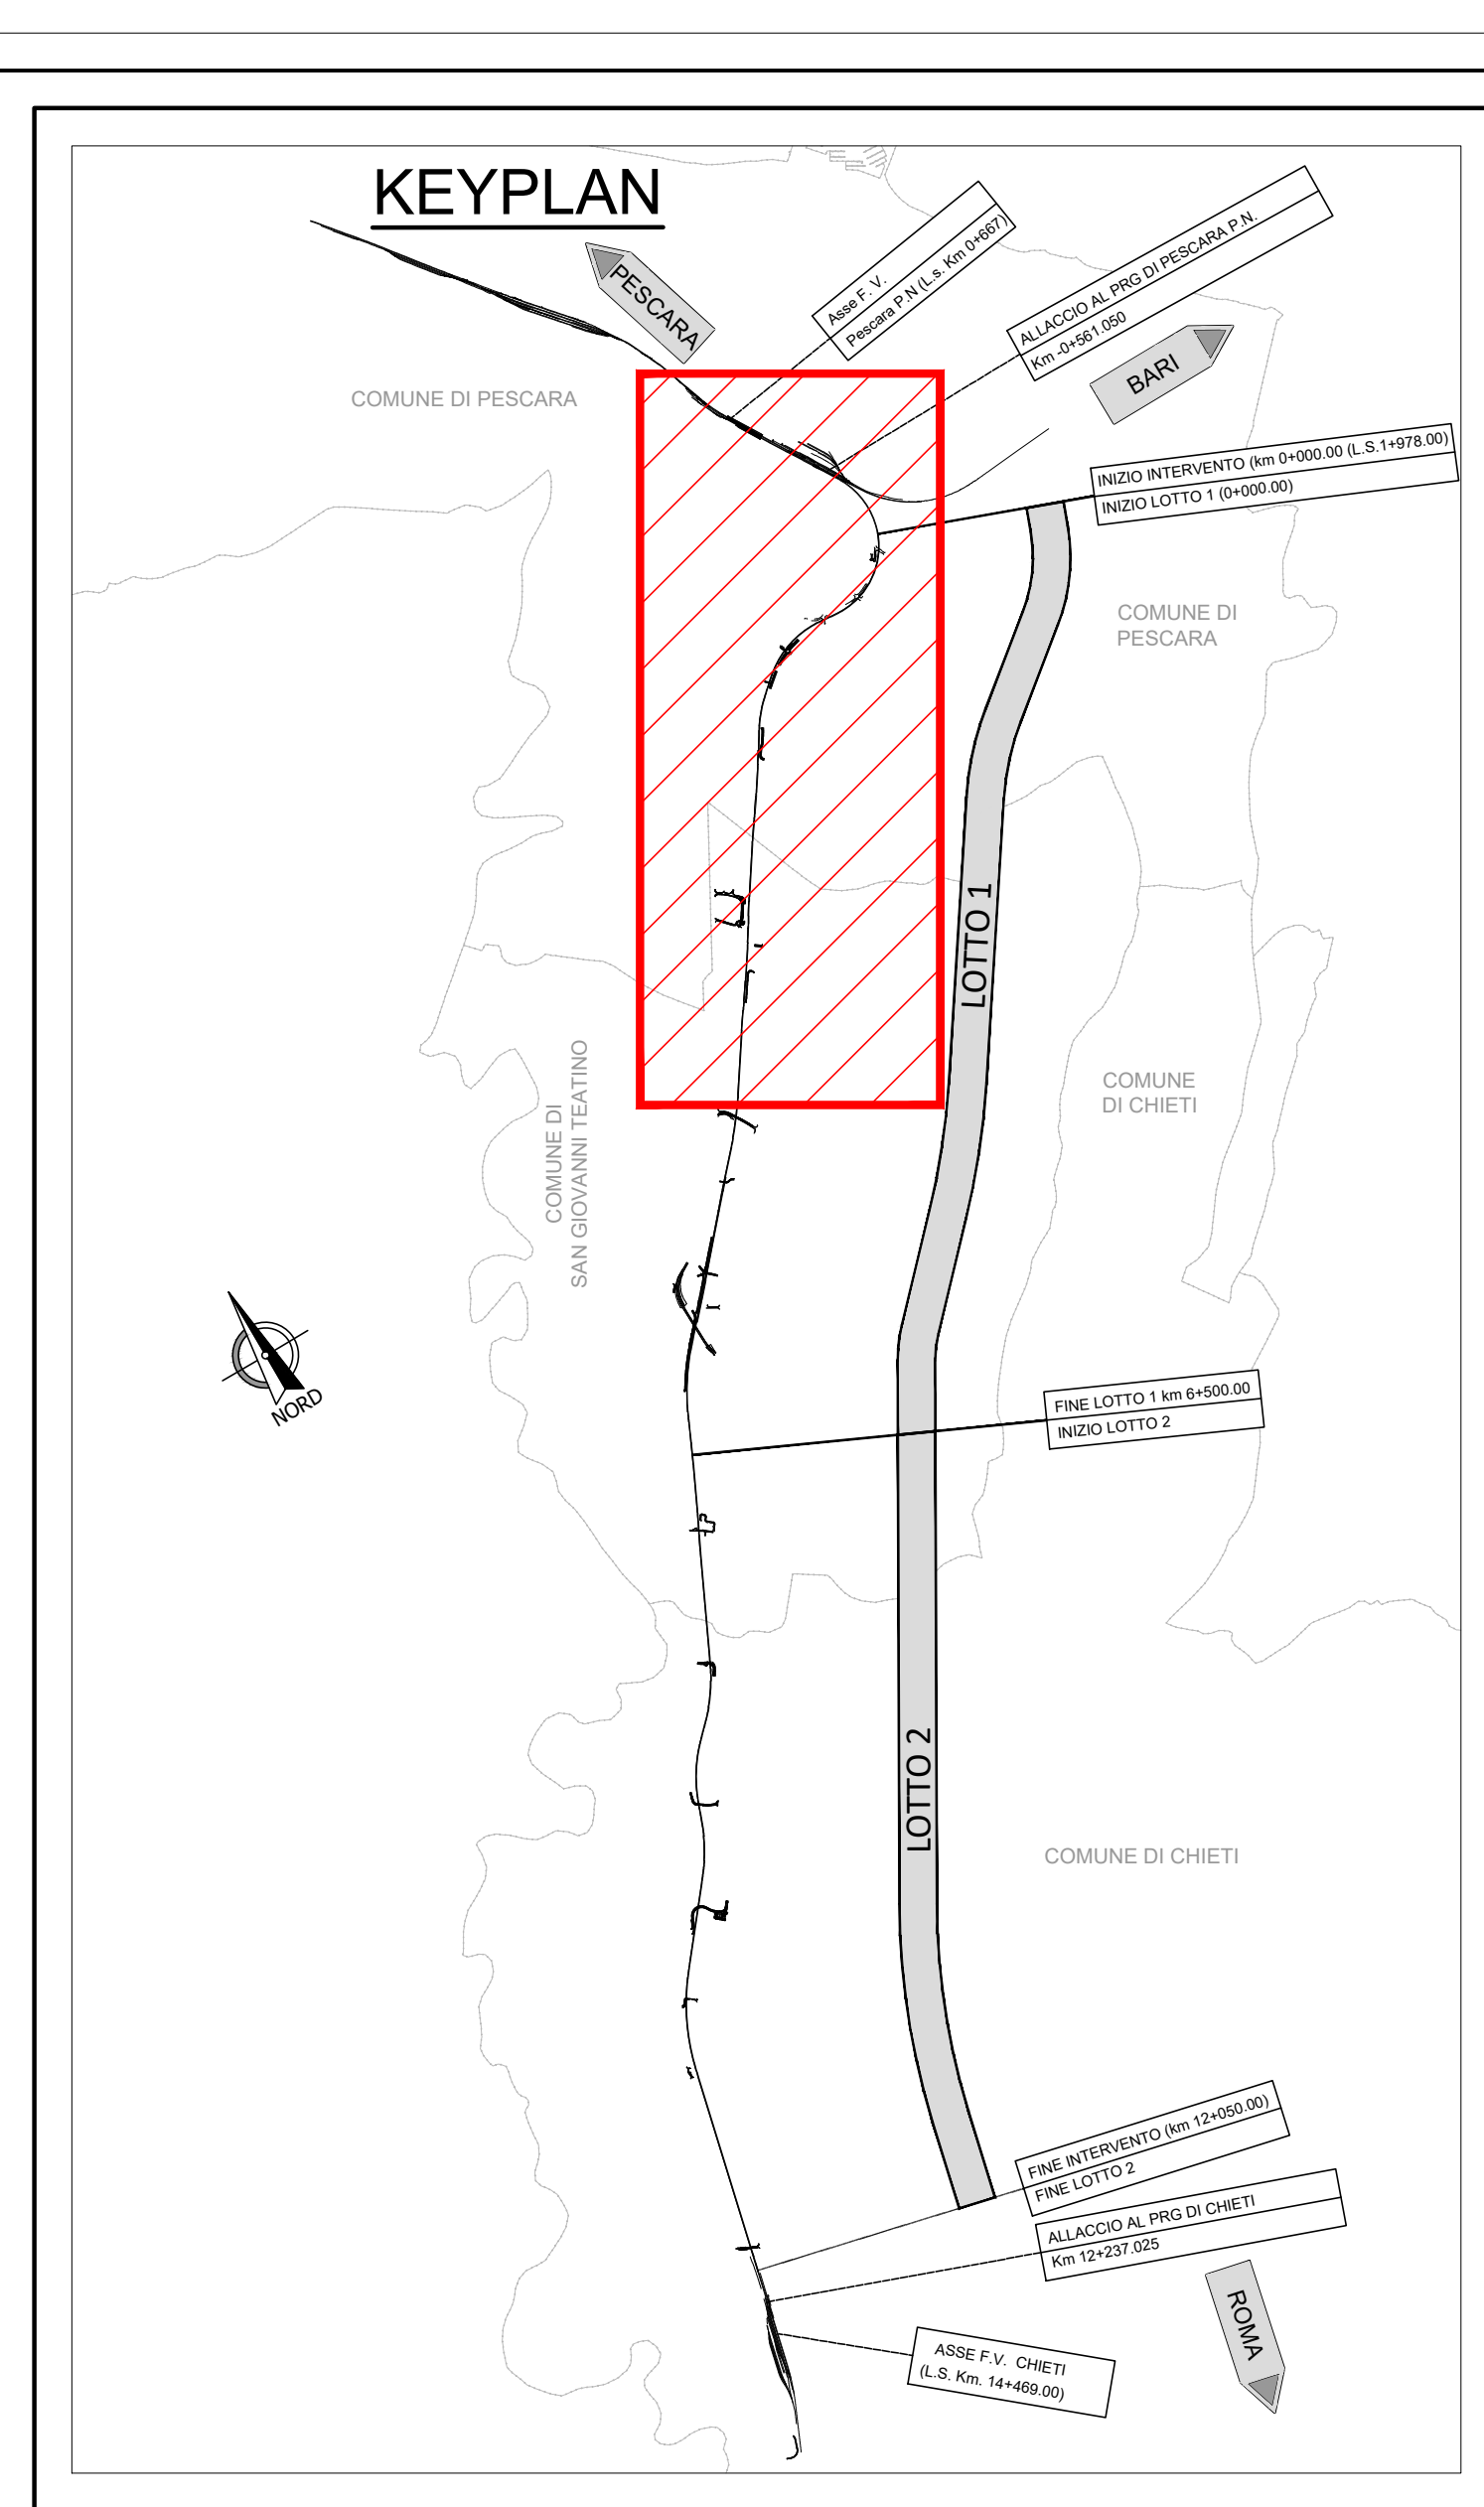

COMMITTENTE: 									
PROGETTAZIONE: 									
DIREZIONE TECNICA UO INFRASTRUTTURE CENTRO PROGETTO DI FATTIBILITA' TECNICA ECONOMICA VELOCIZZAZIONE DELLA LINEA ROMA – PESCARA RADDOPPIO FERROVIARIO TRATTA PESCARA PORTA NUOVA-CHIETI INFRASTRUTTURA FERROVIAIRA - Elaborati di inquadramento Piano-profilo di progetto su ortofoto - Tav. 1/3									
								SCALA : 1:5000	
COMMESSA LOTTO FASE ENTE TIPO DOC. OPERA/DISCIPLINA PROGR. REV.									
I/A4/S	00	D	29	L5	IF0001	001	B		

Revis.	Descriptione	Redatto	Data	Verificato	Data	Approvato/i	Data	Autorizzato Data
A	Elab. Caratterizzanti	F.Luciani	16/12/2016	M.Pianetti	20/12/2016	T.Pacchetti	21/12/2016	F.Angolini 31/05/2019
B	Emissione esecutiva	F.Luciani	28/05/2016	M.Pianetti	29/05/2016	T.Pacchetti	30/05/2016	(Signature)

File:\J4\002\G2N_SFR0001001B.dwg
n. Elab.: 6-3