



STRALCIO PLANIMETRICO

PROSPETTO_EST


KEYPLAN




VISTA_AEREA

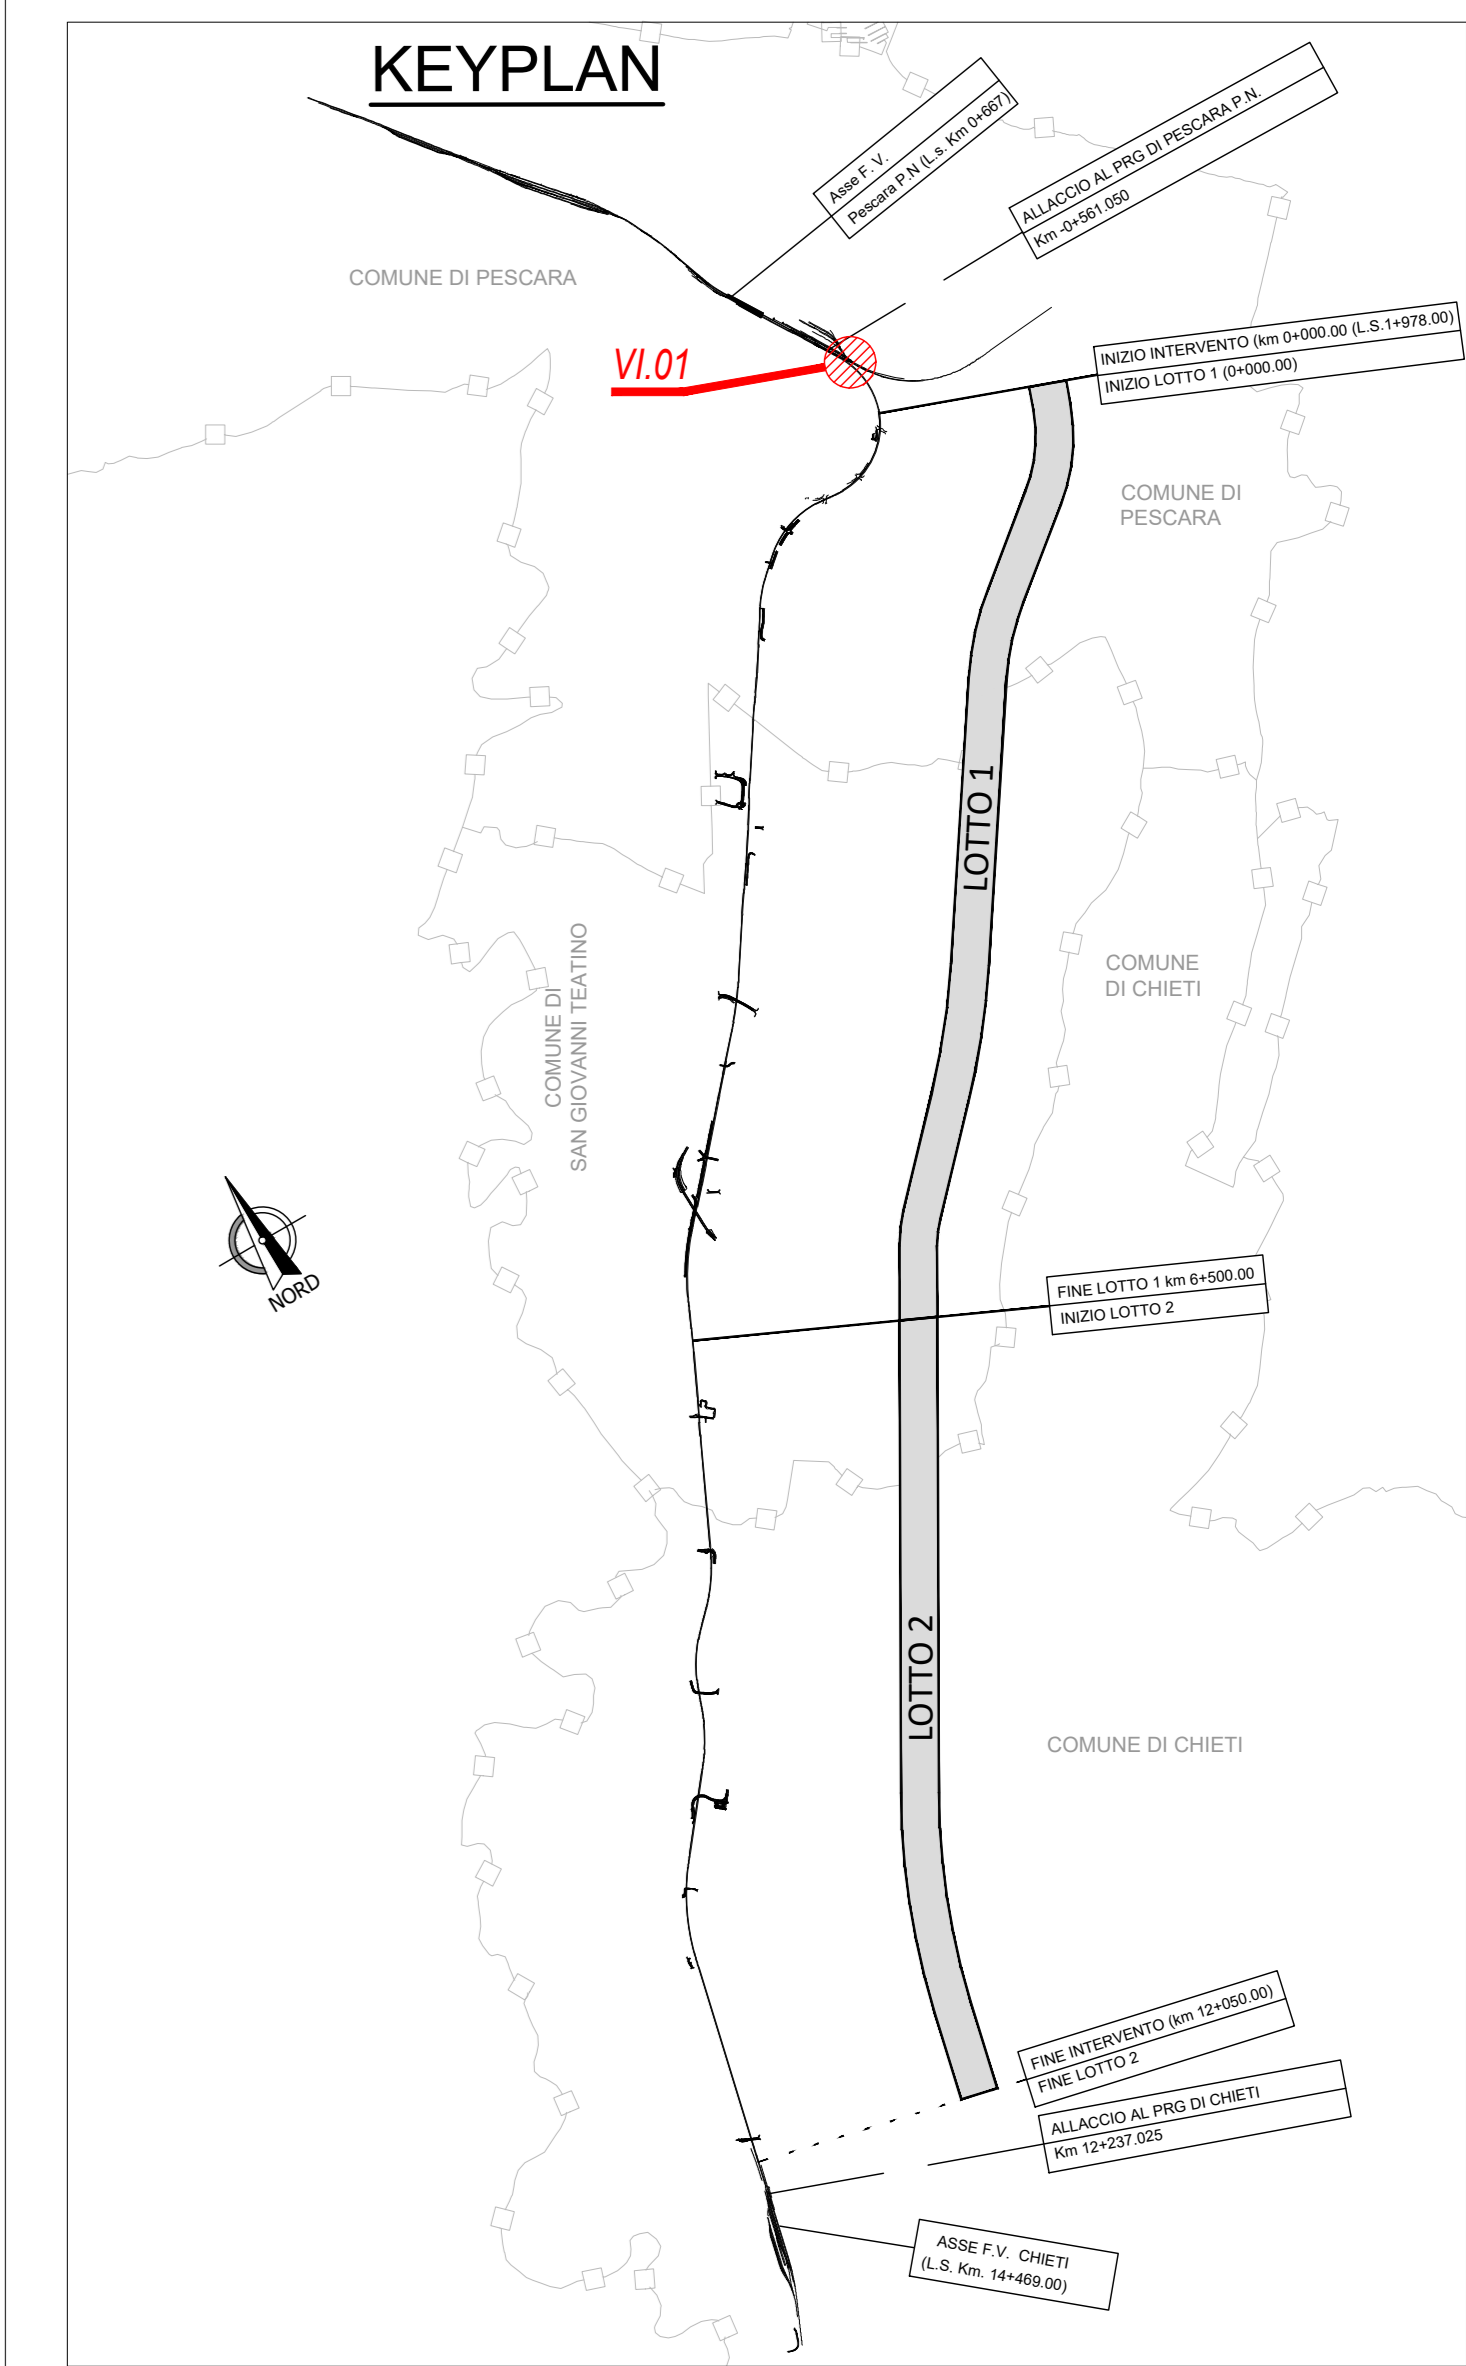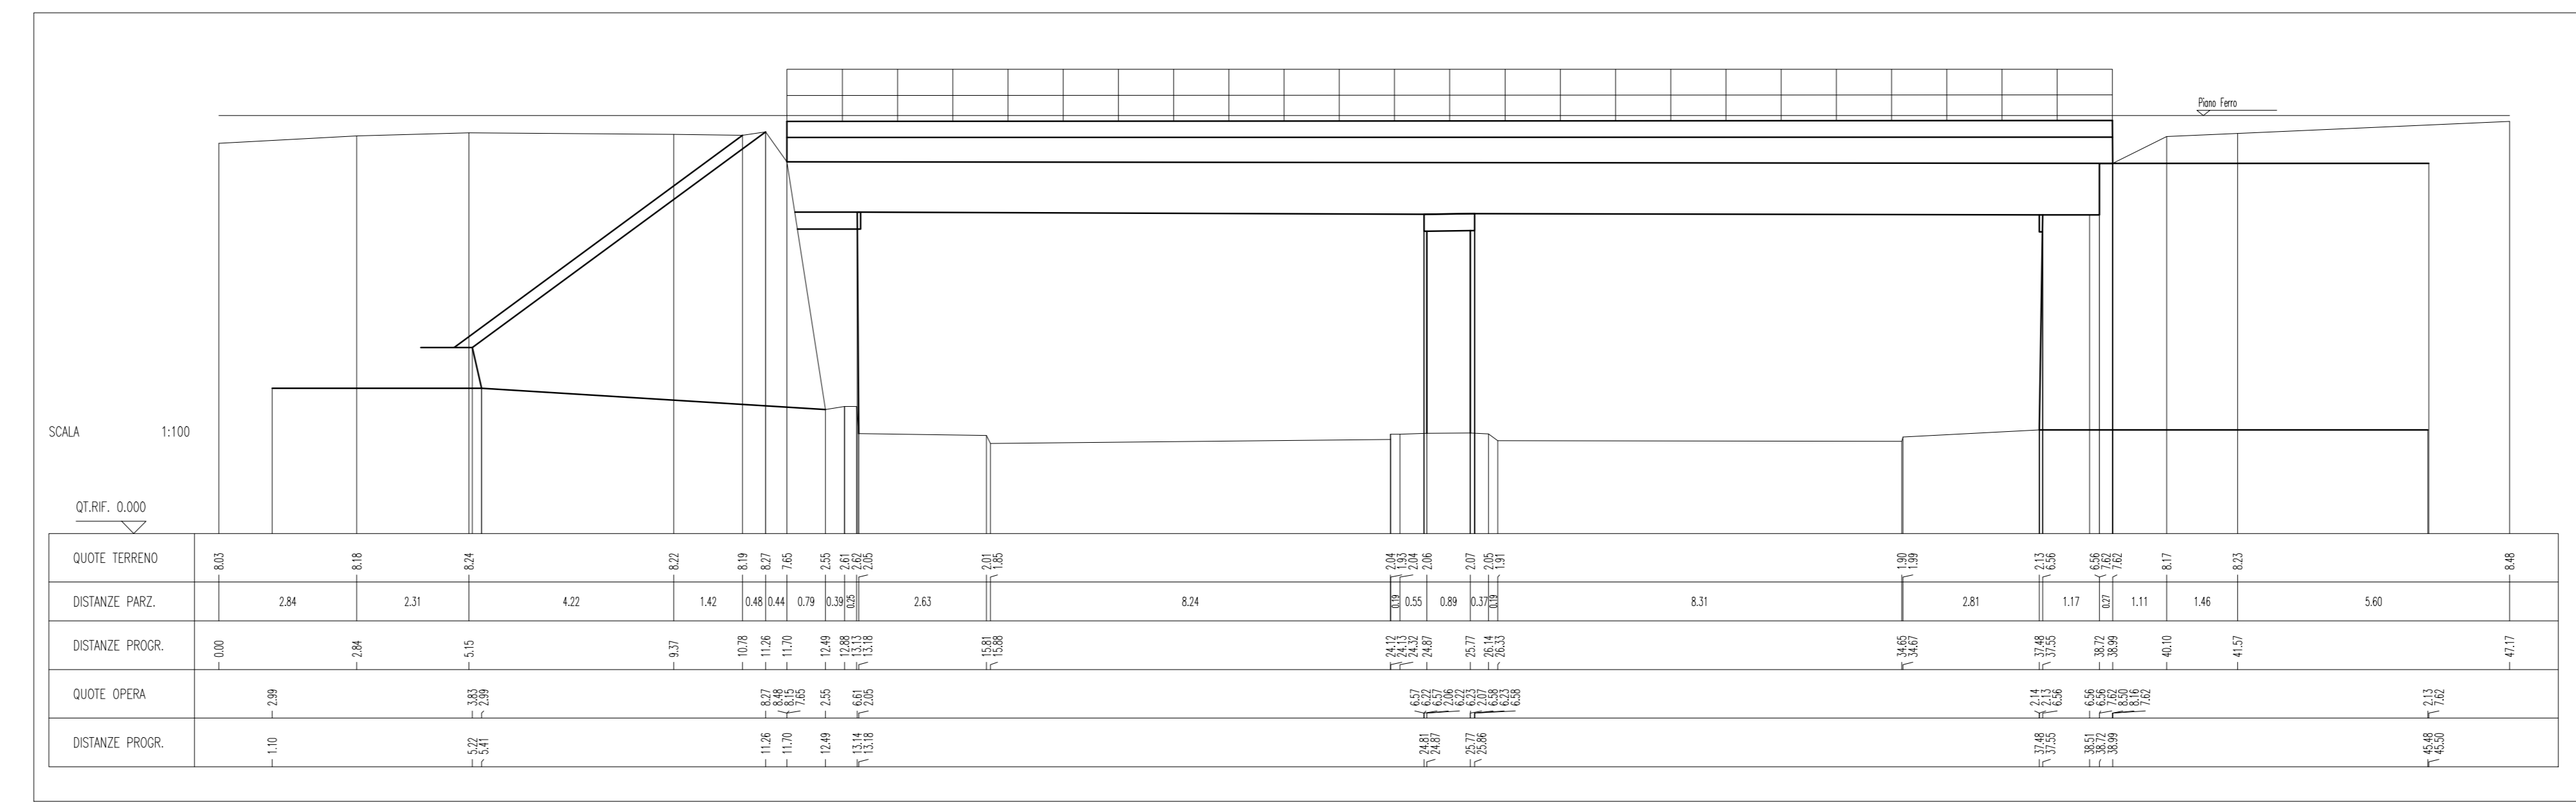

PROSPETTO_OVEST

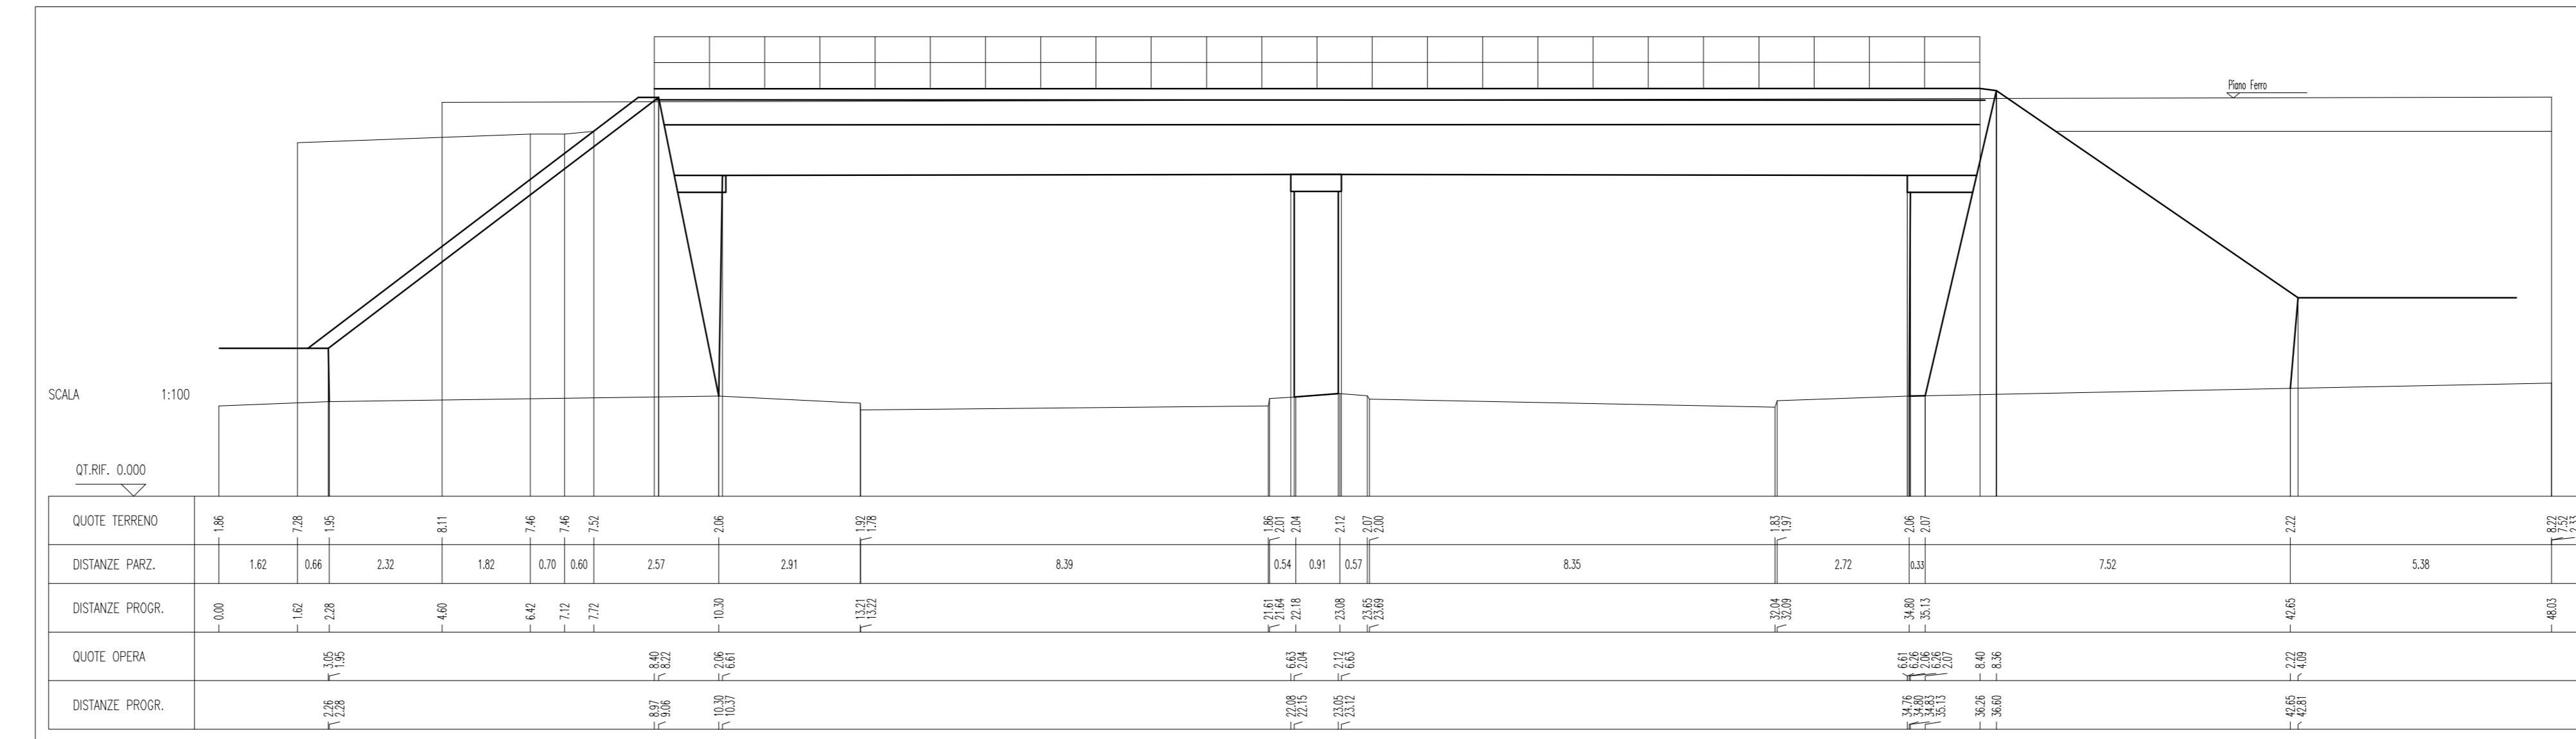

SEZIONE TRASVERSALE

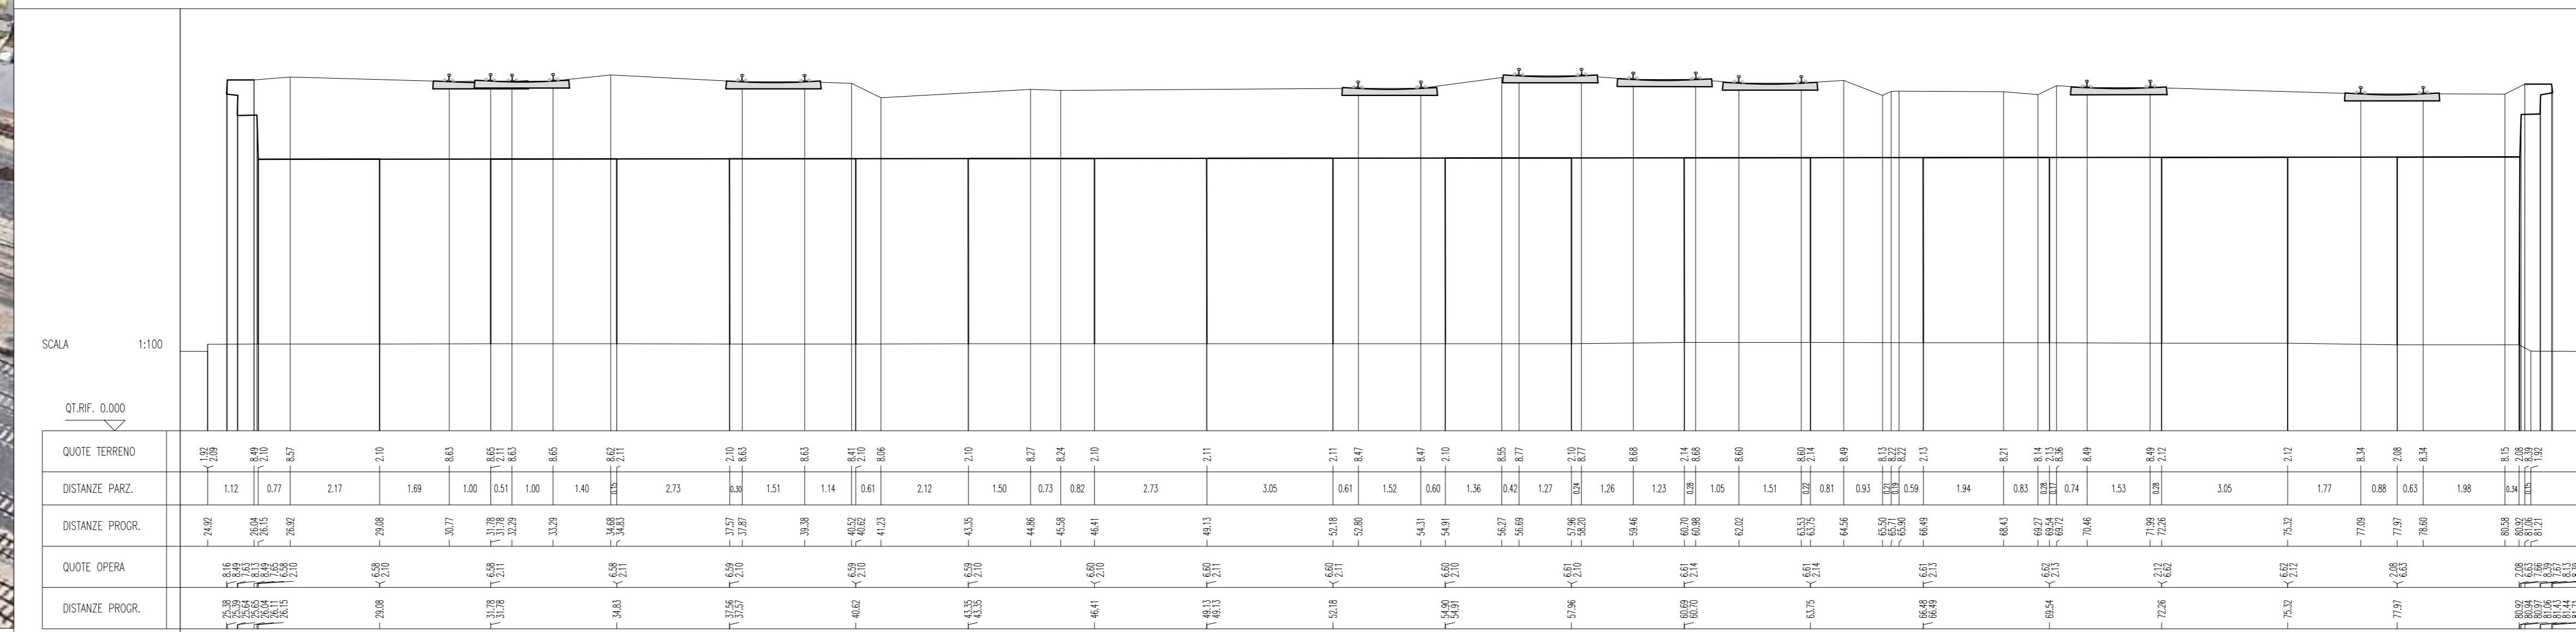

PROSPETTO_EST

PROSPETTO_OVEST



Administrative information including: COMMITTENTE: RFI; PROGETTAZIONE: ITALFERR; DIREZIONE TECNICA: UO INFRASTRUTTURE CENTRO; PROGETTO DI FATTIBILITA' TECNICA ECONOMICA; VELOCIZZAZIONE DELLA LINEA ROMA - PESCARA; LOTTO 1 - TRATTA PESCARA PORTA NUOVA-PM SAN GIOVANNI TEATINO; PONTI E VIADOTTI FERROVIARI - VI01 dal km -0+392,378 al km -0+369,978; Stato Attuale - Pianta, prospetto e sezioni; SCALA: varie

Table with columns: Revis., Descrizione, Redatto, Data, Verificato, Data, Approvato, Data, Autorizzato, Data. Includes revision history and a signature stamp.