PLANIMETRIA FONDAZIONI

Scala 1:100

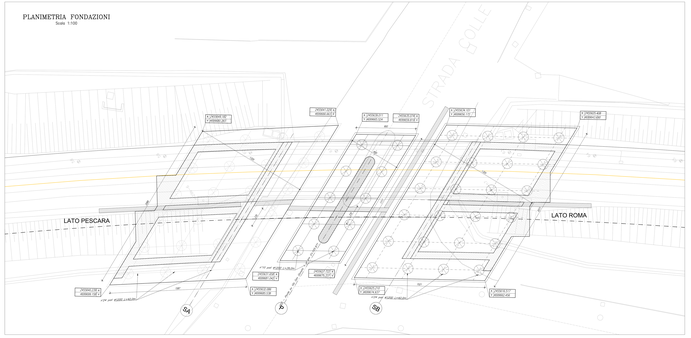

SEZIONE LONGITUDINALE

Scala 1:100

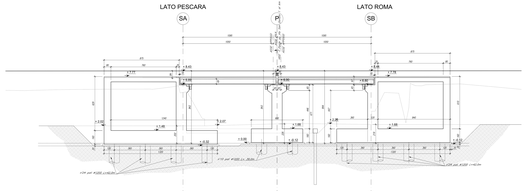

KEY-PLAN

Scala 1:500

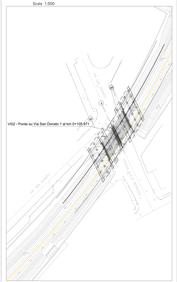

COMMITTENTE:

RFI RETE FERROVIARIA ITALIANA
GRUPPO FERROVIE DELLO STATO ITALIANE

PROGETTAZIONE:

ITALFERR
GRUPPO FERROVIE DELLO STATO ITALIANE

DIREZIONE TECNICA
U/O INFRASTRUTTURE CENTRO

PROGETTO DI FATTIBILITA' TECNICA ECONOMICA

VELOCIZZAZIONE DELLA LINEA ROMA - PESCARA
RADDOPPIO FERROVIARIO TRATTA PESCARA PORTA NUOVA-CHIETI
LOTTO 1 - TRATTA PESCARA PORTA NUOVA-PM SAN GIOVANNI TEATINO

PONTI E VIADOTTI FERROVIARI - V02 da km 0+094.779 al km 0+117.617
Pianta fondazioni e sezione longitudinale

SCALA: Varie

COMMESSA	LOTTO	FASE	ENTE	TIPO DOC.	OPERA/DISCIPLINA	PROGR.	REV.
IA4S	01	D	29	PZ	V1/02/03	001	A

Rev. n.	Descrizione	Redatto	Data	Verificato	Data	Verificato	Data	Approvato	Data	Autorizzato	Data
A	Emissione esecutiva	A.Lopez		A. Vassallo		T.Fengia		L.Fabiani		G.Fadda	

CUP: J41E91000000001

File: IA4S01D29PZV02000001A.dwg	n. Elab.: 10.0