

NOTE


- Per le norme e le caratteristiche non espressamente richiamate nel presente elaborato, si fa riferimento al Cap. Costr. OO.CC. e relative deroghe.

NOTE GENERALI

PER LE CARATTERISTICHE MATERIALI FARE RIFERIMENTO ALL'ELABORATO IA9700R29TT0C0000001A

SEZIONE TIPO PARATIA NV21

Scala 1:50

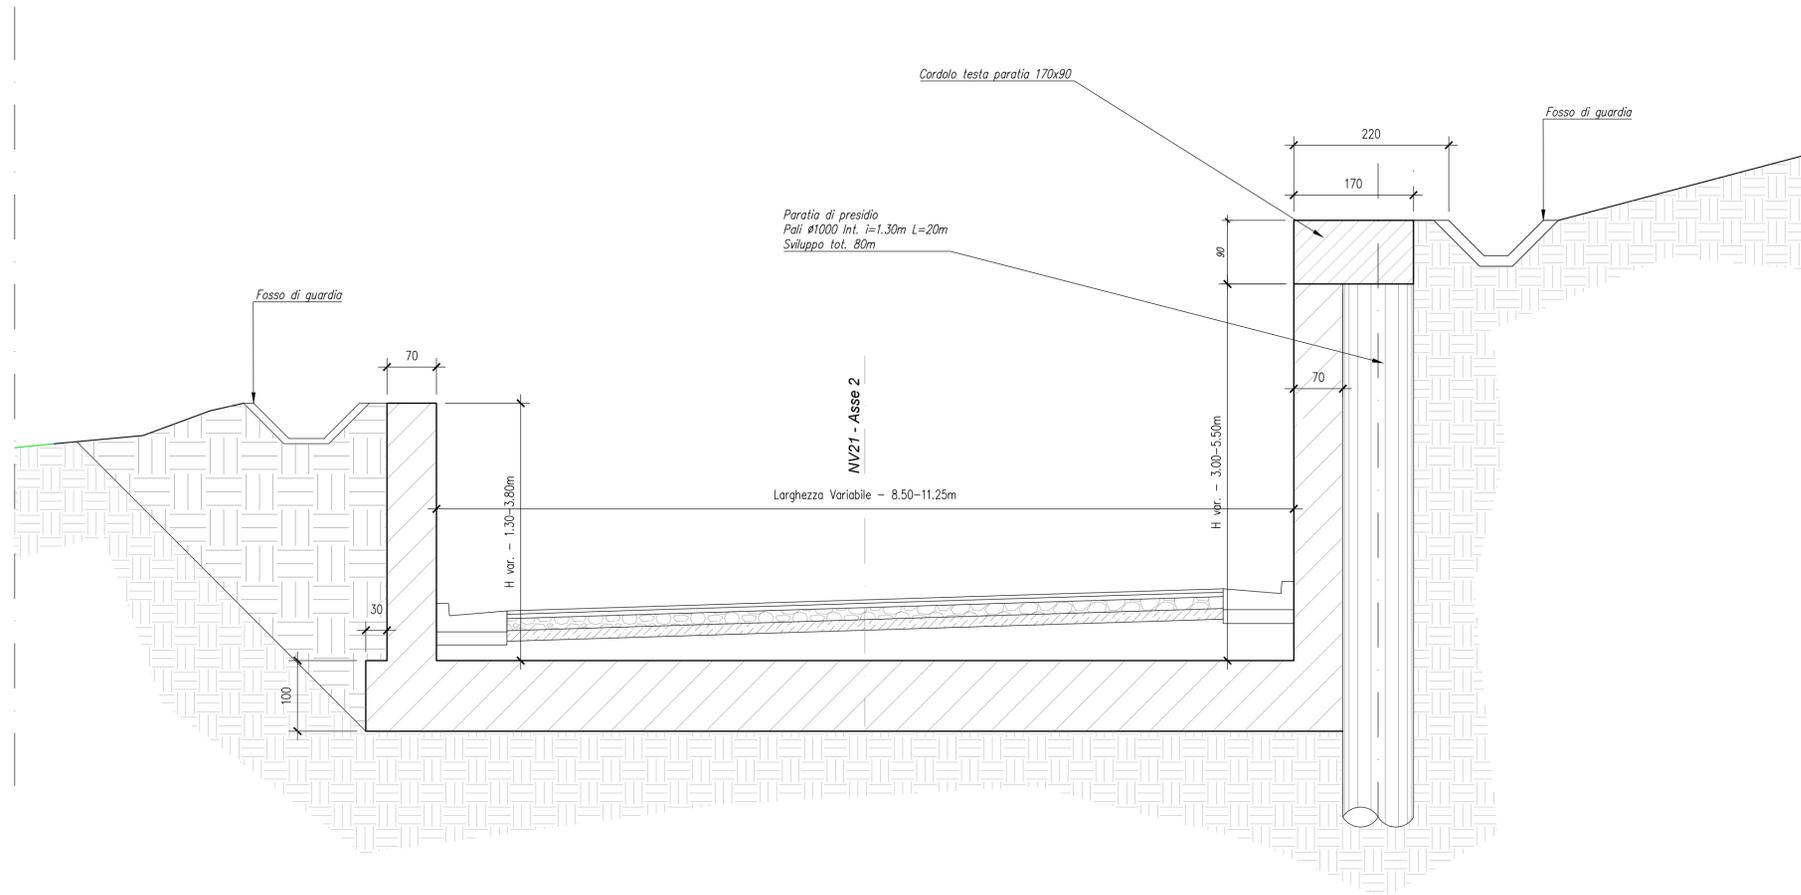

COMMITTENTE:



PROGETTAZIONE:



**DIREZIONE TECNICA  
S.O. PROGETTAZIONE INTEGRATA CENTRO**

**PROGETTO DI FATTIBILITA' TECNICA ECONOMICA**

**VELOCIZZAZIONE DELLA LINEA ROMA - PESCARA  
RADDOPPIO FERROVIARIO TRATTA SCAFA - MANOPPELLO  
(LOTTO 2)**

**OPERE DI SOSTEGNO - Sezioni tipo**

Muri di sostegno - Sezioni tipologiche 6 di 6

SCALA :

1:50

COMMESSA LOTTO FASE ENTE TIPO DOC. OPERA/DISCIPLINA PROGR. REV.

IA97 00 R 29 WZ RI0005 006 A

Revis.	Descrizione	Redatto	Data	Verificato	Data	Approvato	Data	Autorizzato	Data
A	Emissione definitiva	P. Luciani	Agosto 2021	L. Odoguardi	Agosto 2021	T. Paoletti	Agosto 2021	F. Arduini	Agosto 2021