




PROSPETTO LONGITUDINALE Scala 1:50

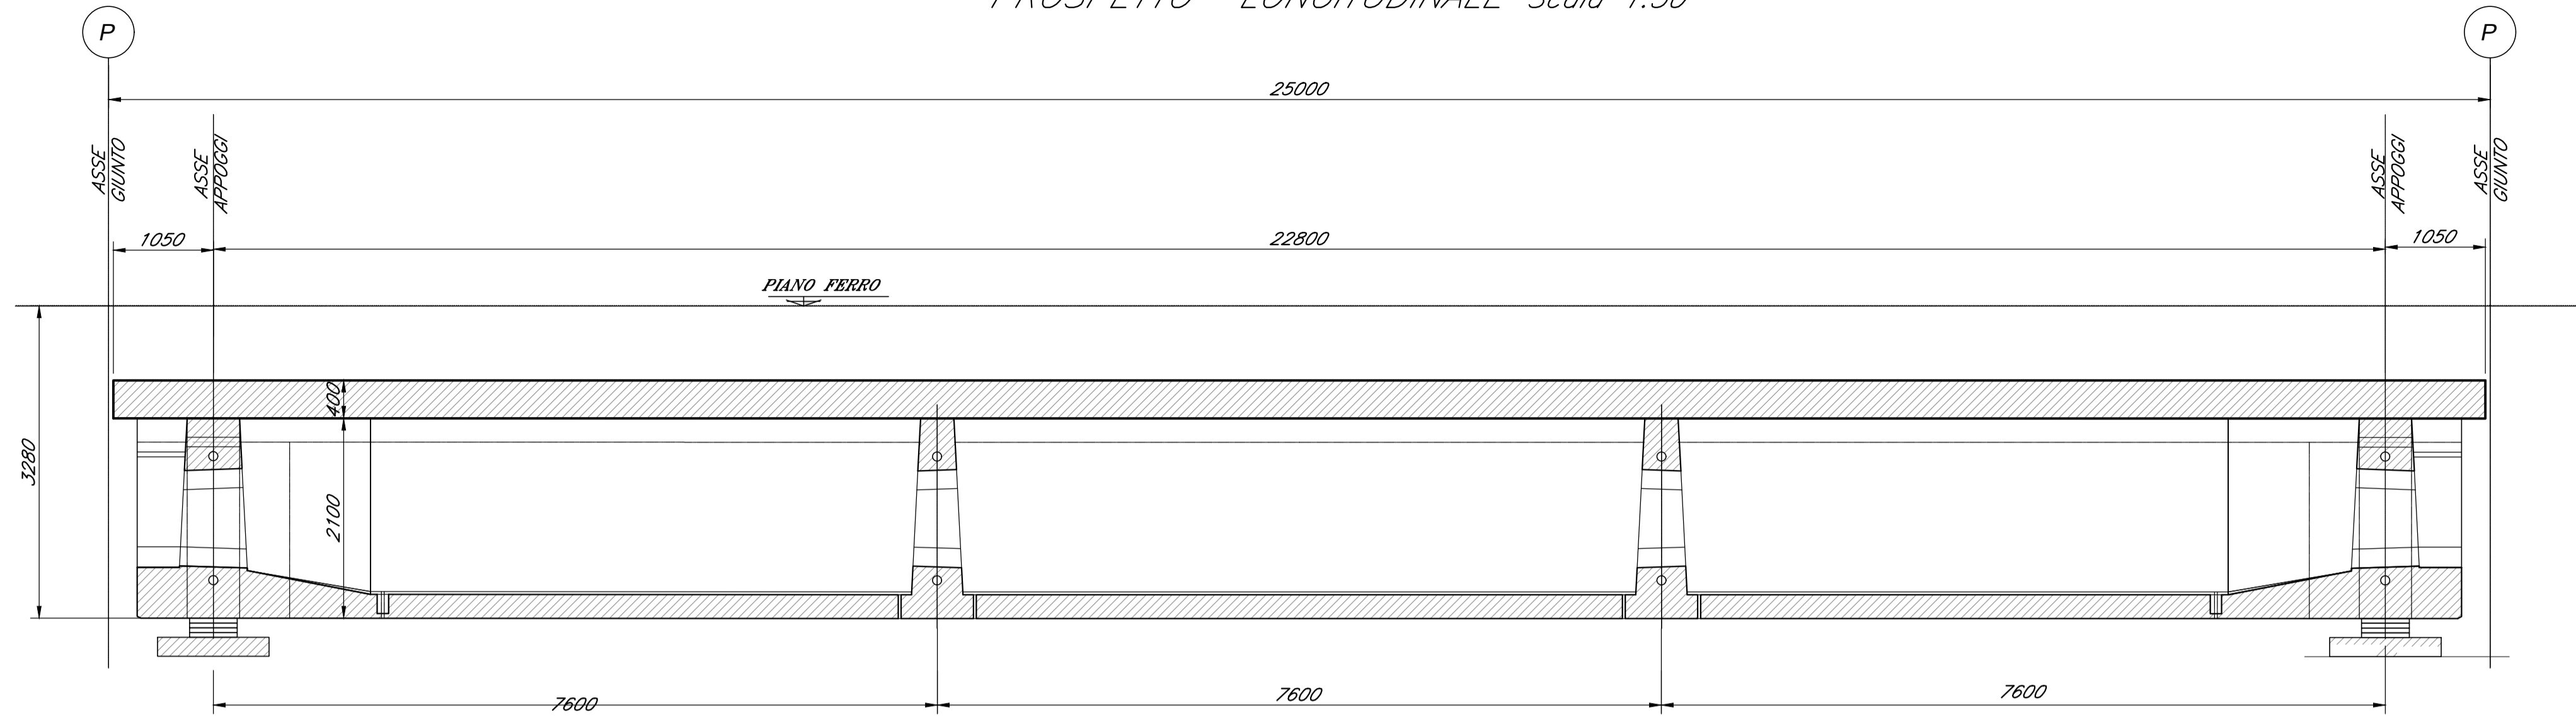

SEZIONE TRASVERSALE Scala 1:60

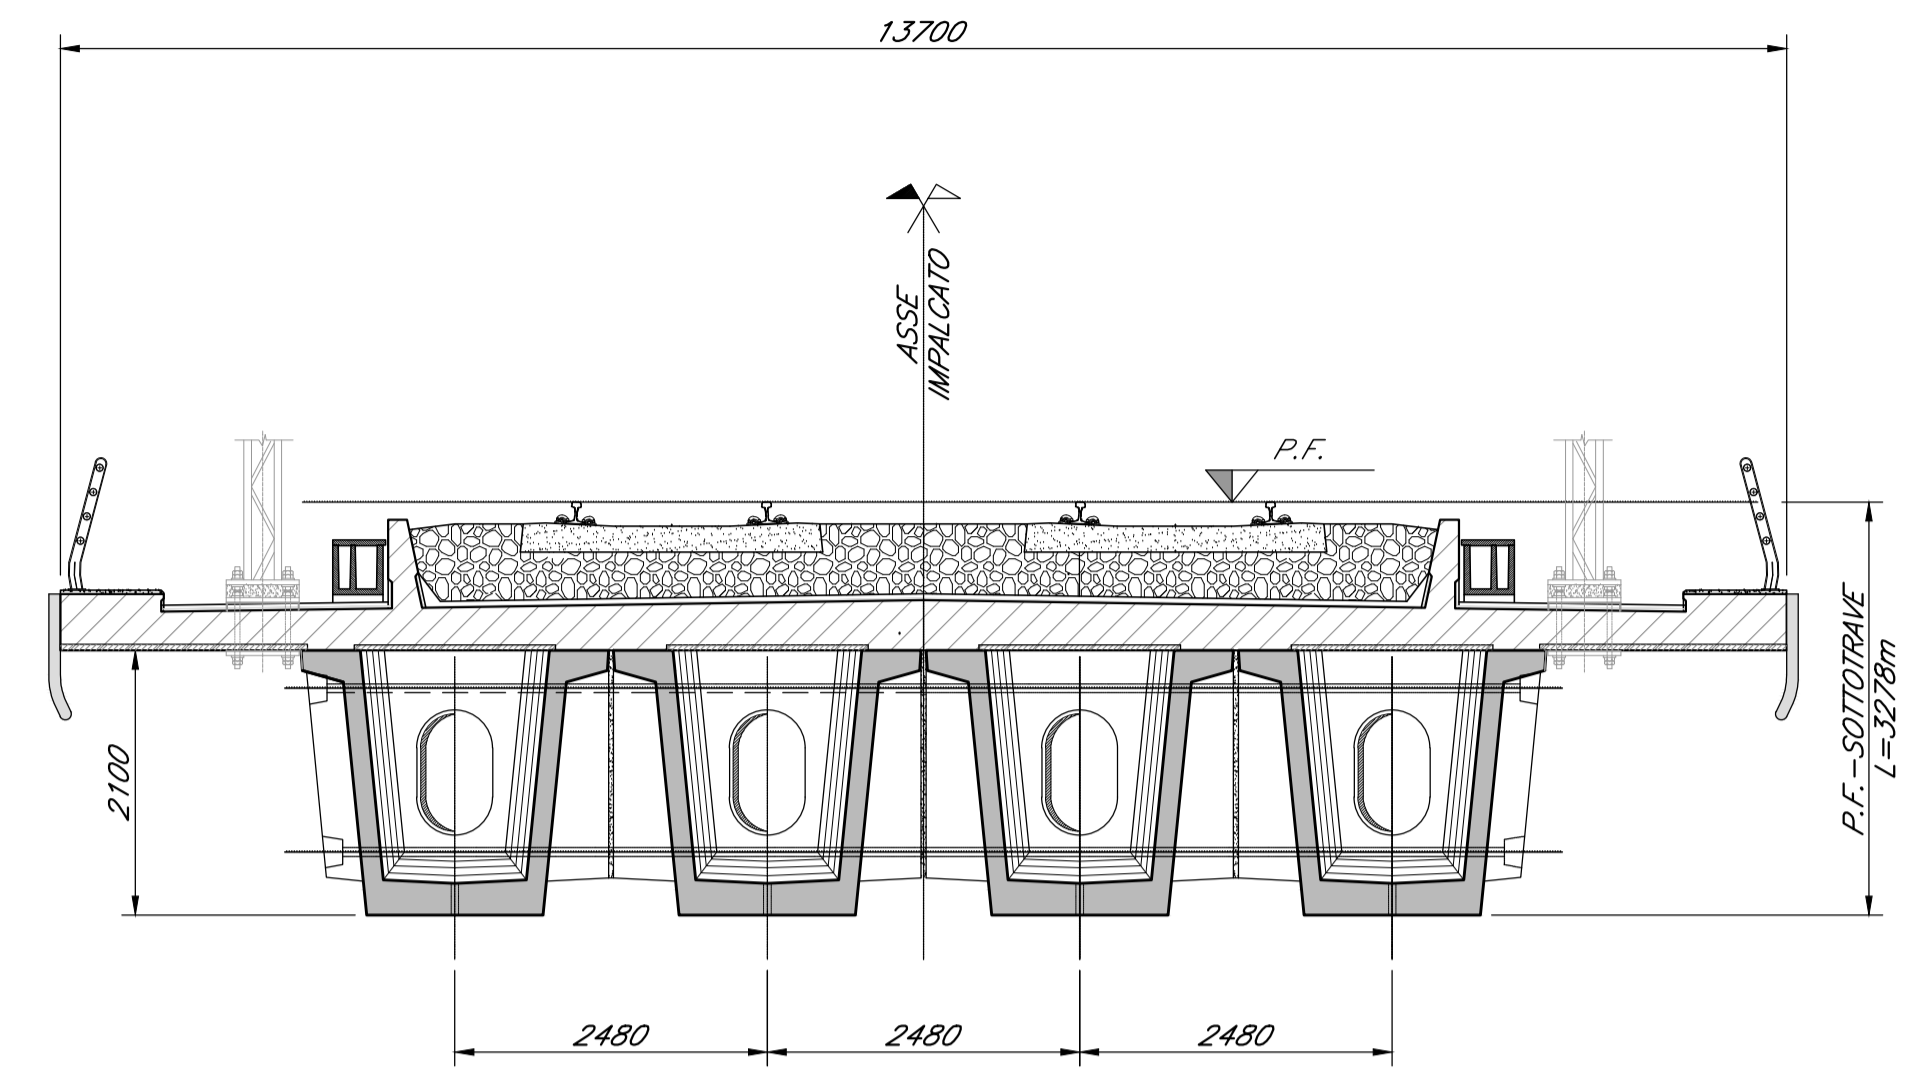

VISTA SUPERIORE Scala 1:50

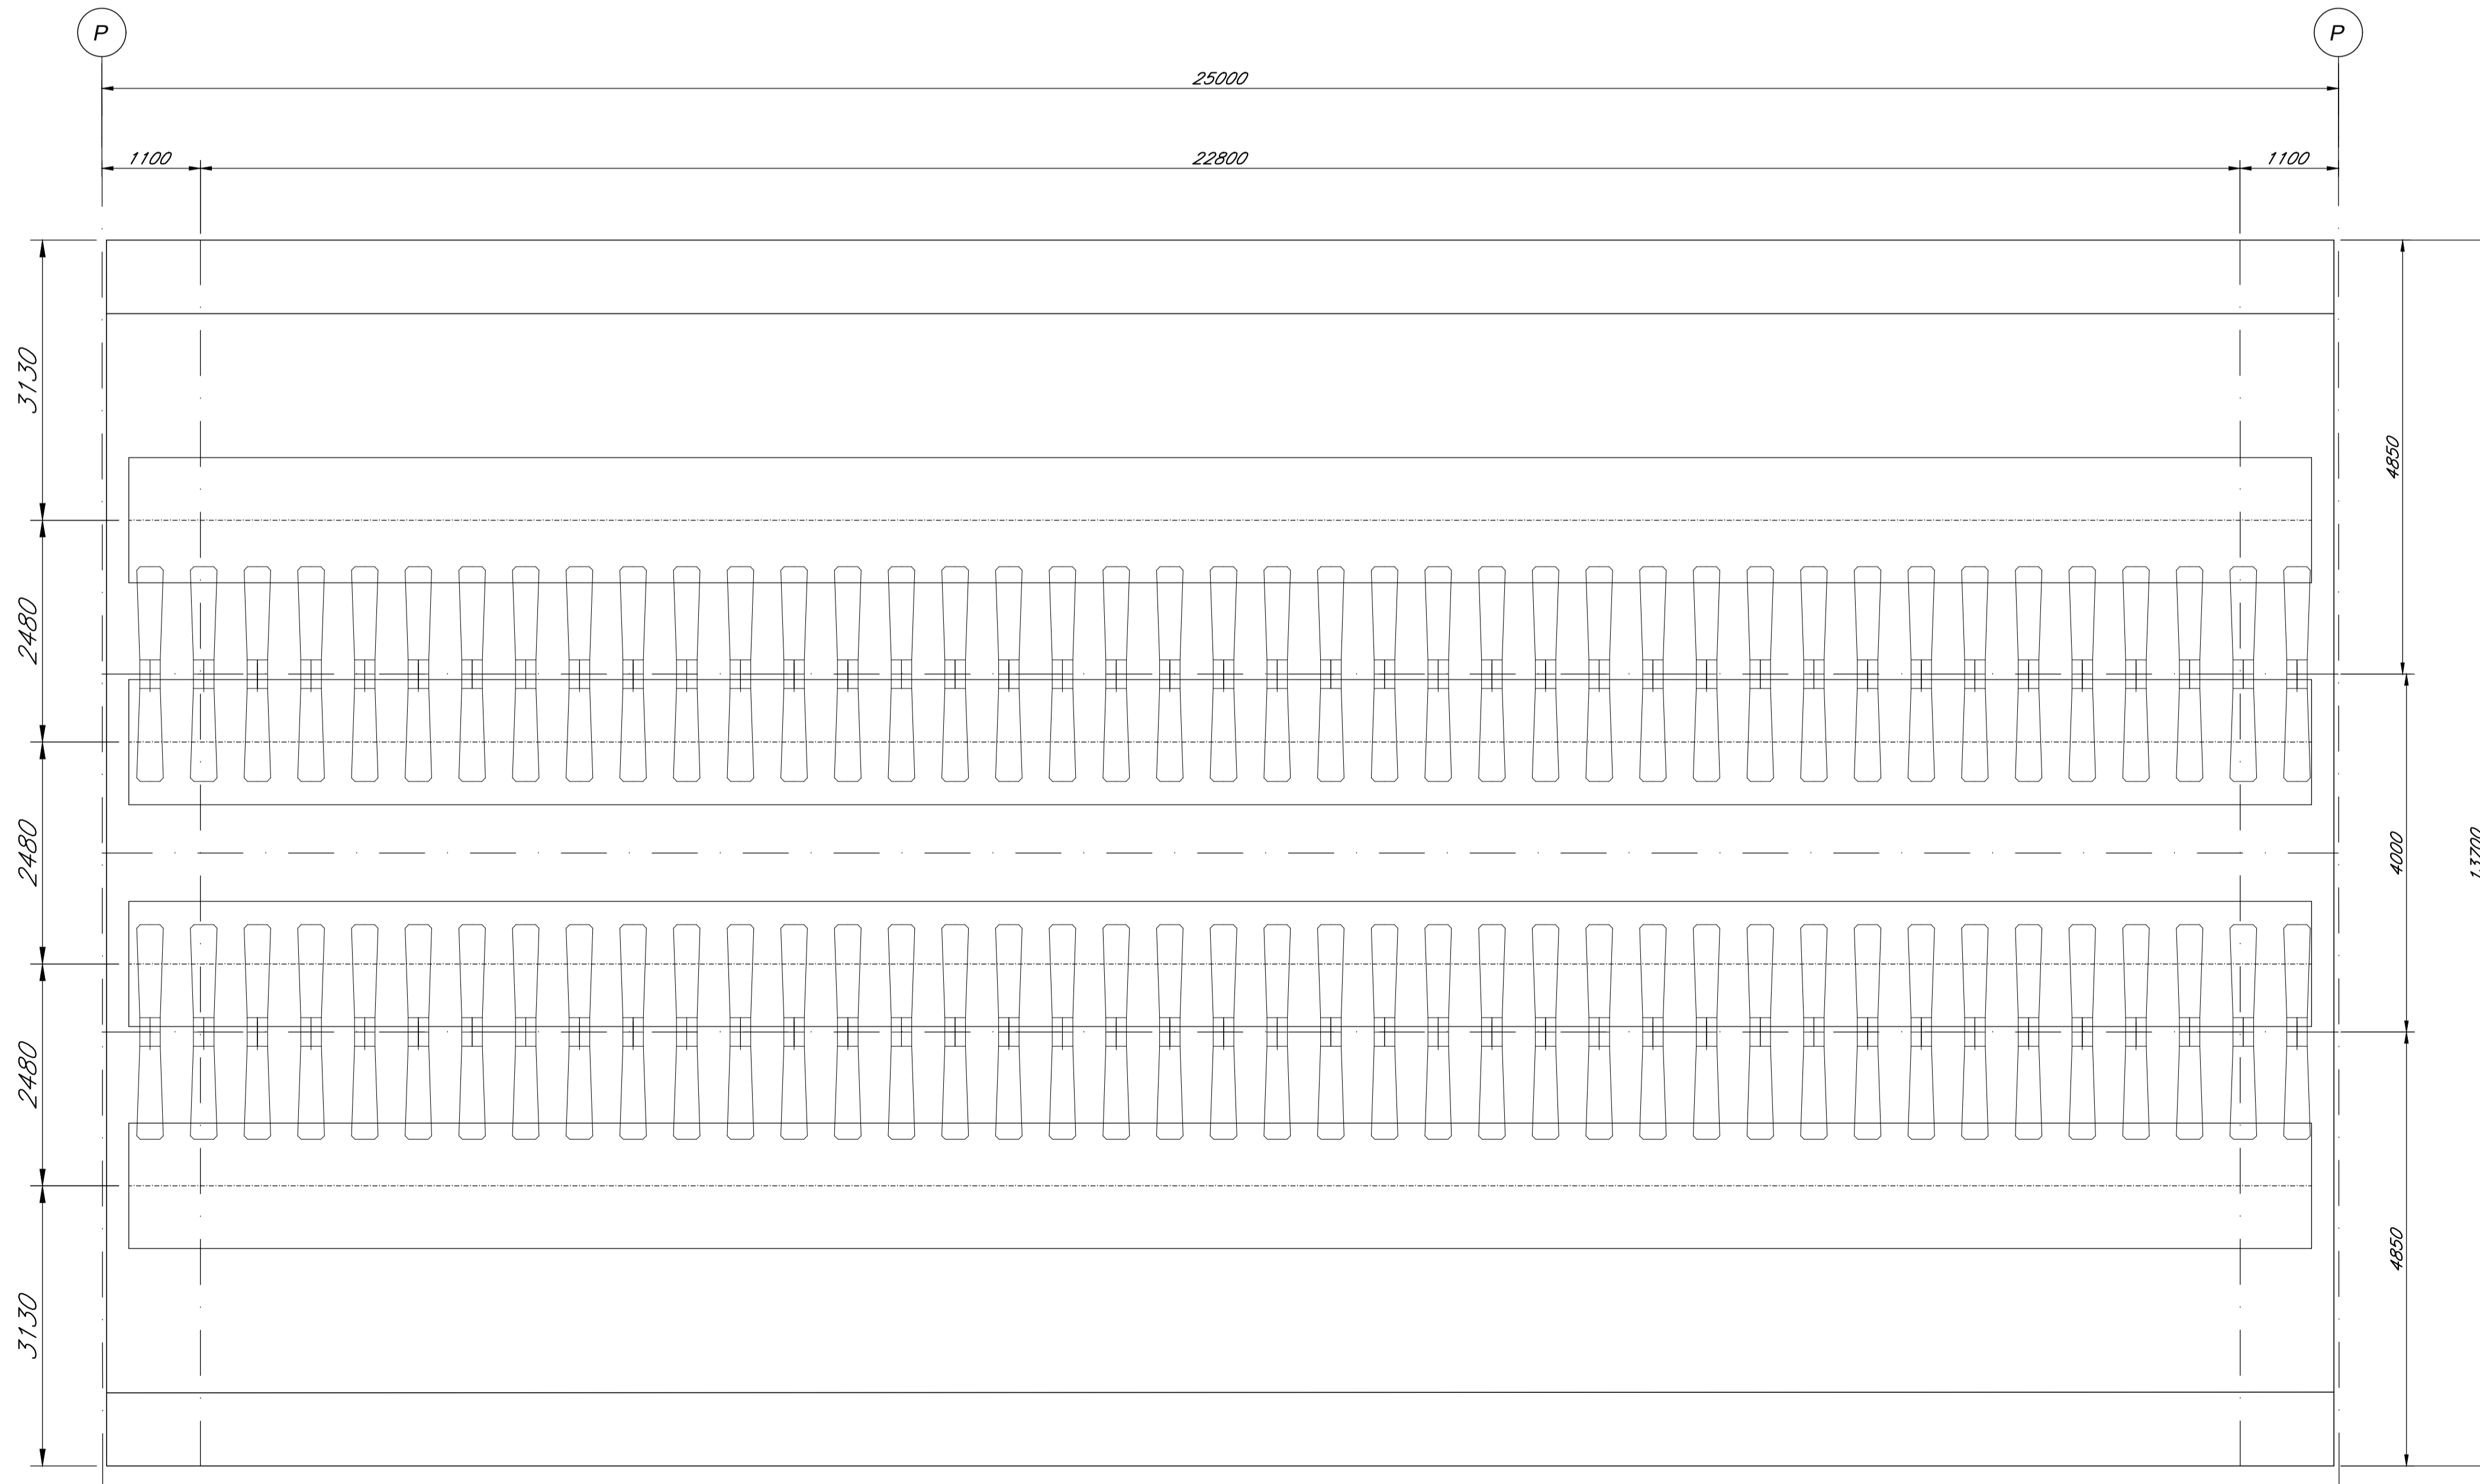

COMMITTENTE:



PROGETTAZIONE:



**DIREZIONE TECNICA  
U.O. OPERE CIVILI**

**PROGETTO DI FATTIBILITA' TECNICA ECONOMICA**

**VELOCIZZAZIONE DELLA LINEA ROMA - PESCARA  
RADDOPPIO FERROVIARIO TRATTA SCAFA - MANOPPELLO  
(LOTTO 2)**

**PONTI E VIADOTTI FERROVIARI**

Impalcato ferroviario a 4 cassoncini in C.A.P. - L=25,00 m - Pianta, prospetto e sezione

SCALA:

Varie

COMMESSA LOTTO FASE ENTE TIPO DOC. OPERA/DISCIPLINA PROGR. REV.

IA97 00 R 09 PZ VI0000 005 A

Revis.	Descrizione	Redatto	Data	Verificato	Data	Approvato	Data	Autorizzato	Data
A	Emissione definitiva	P. Luciani	Agosto 2021	A. Ferri	Agosto 2021	T. Paoletti	Agosto 2021	A. Vittozzi	Agosto 2021

File: IA9700R09PZVI000005A.dwg

n. Elab.: