
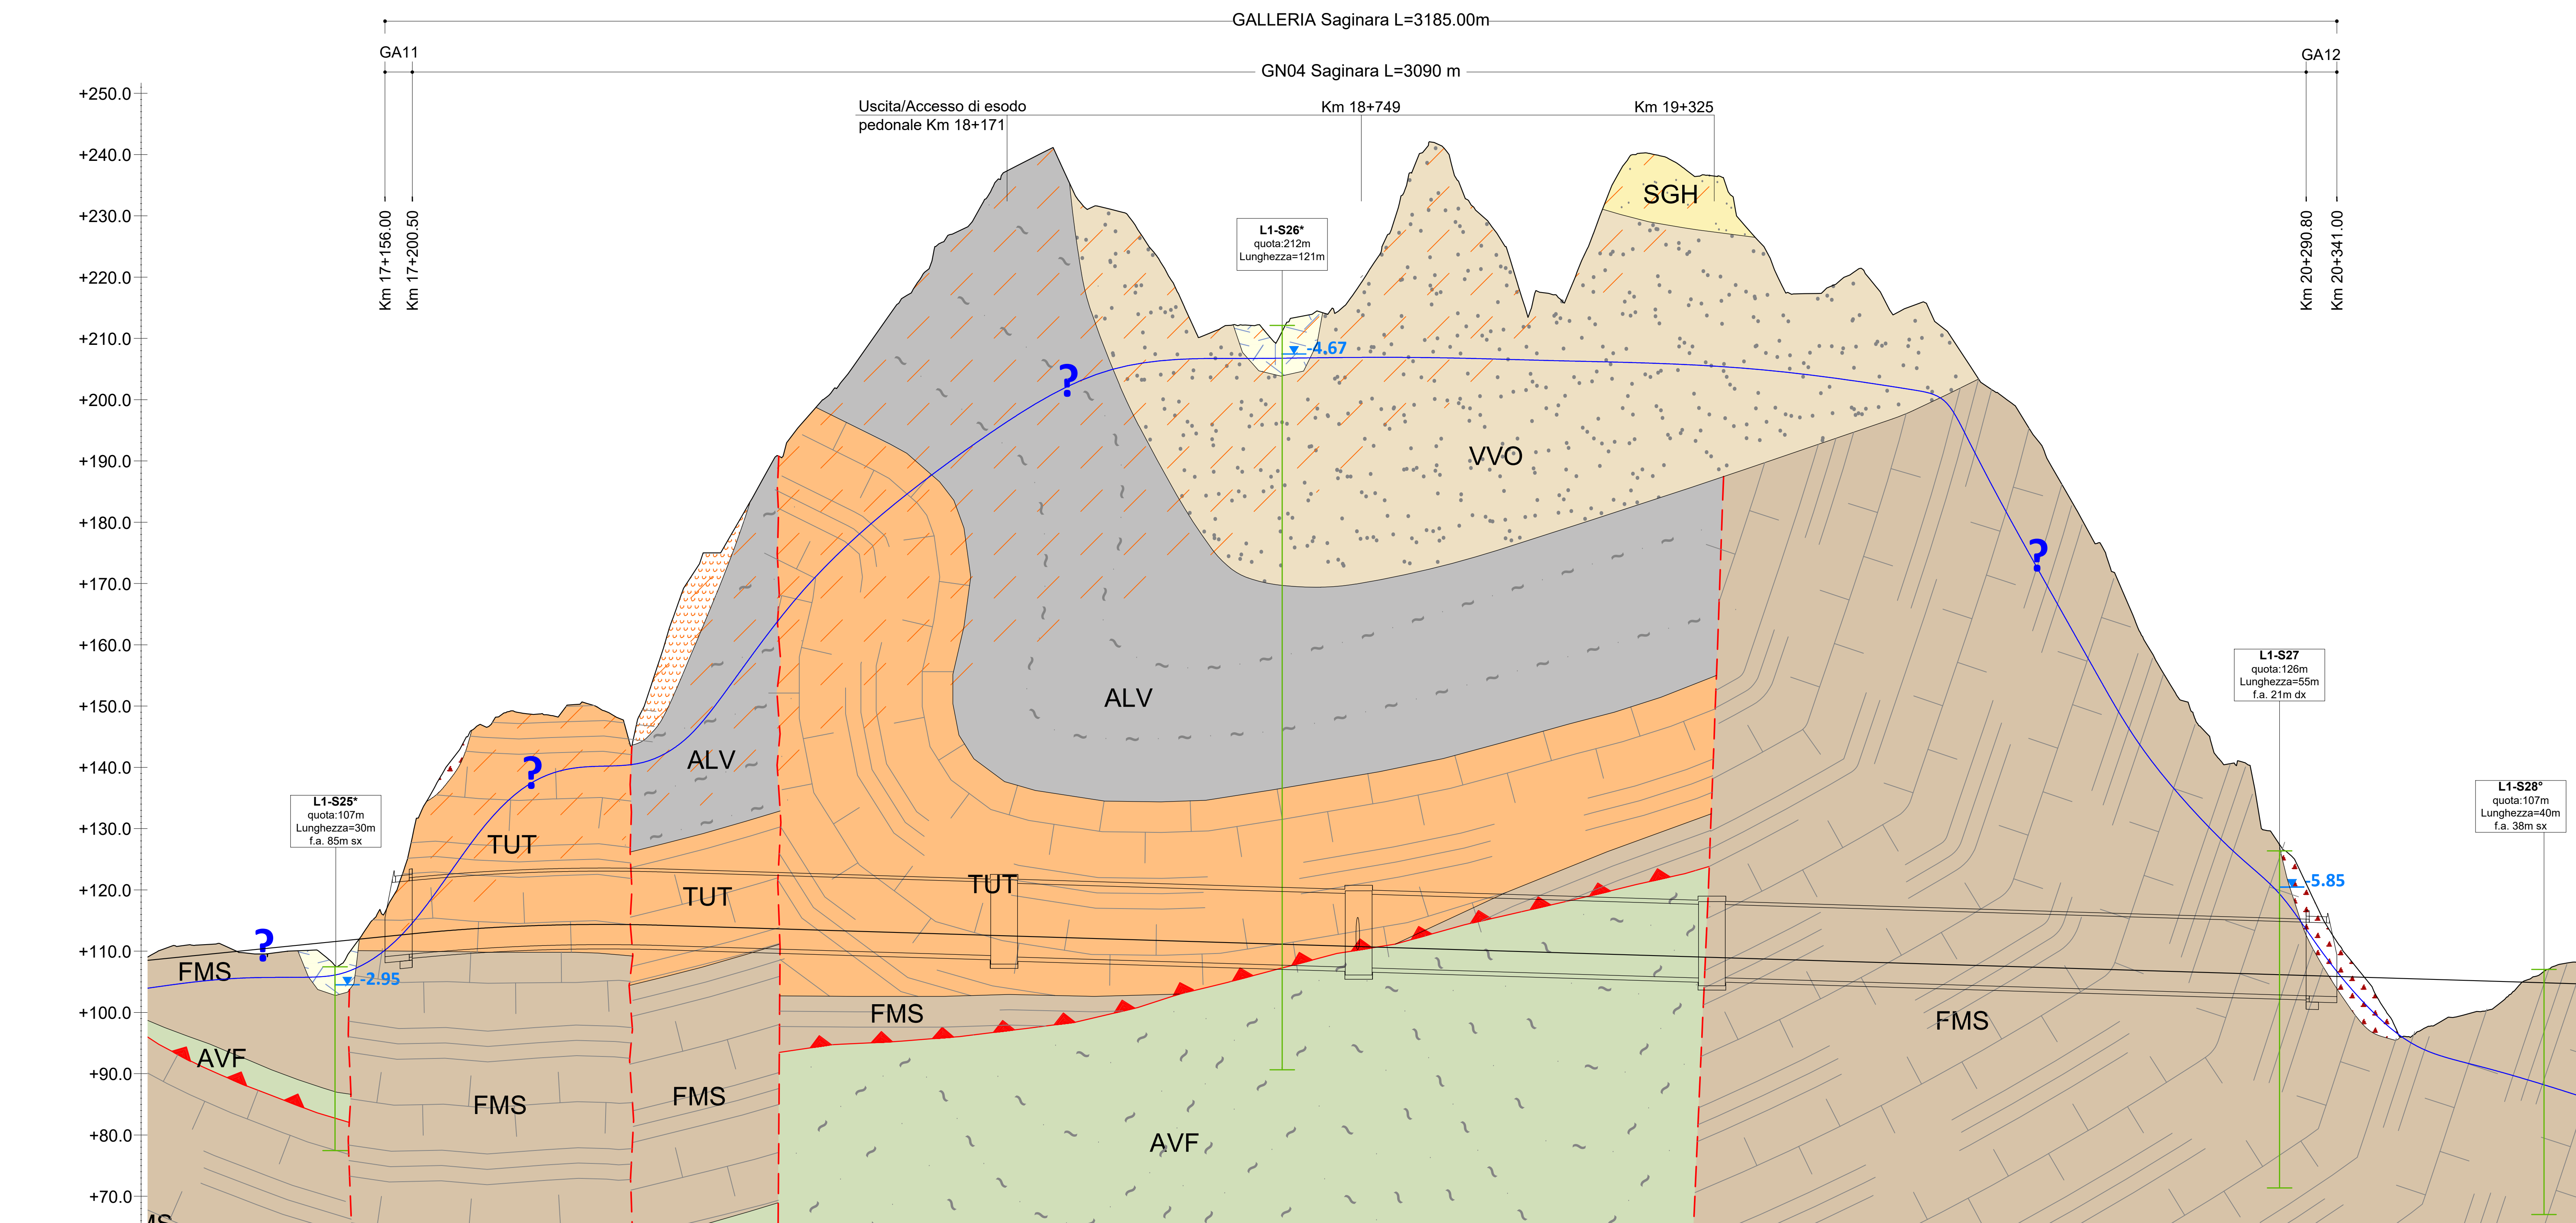


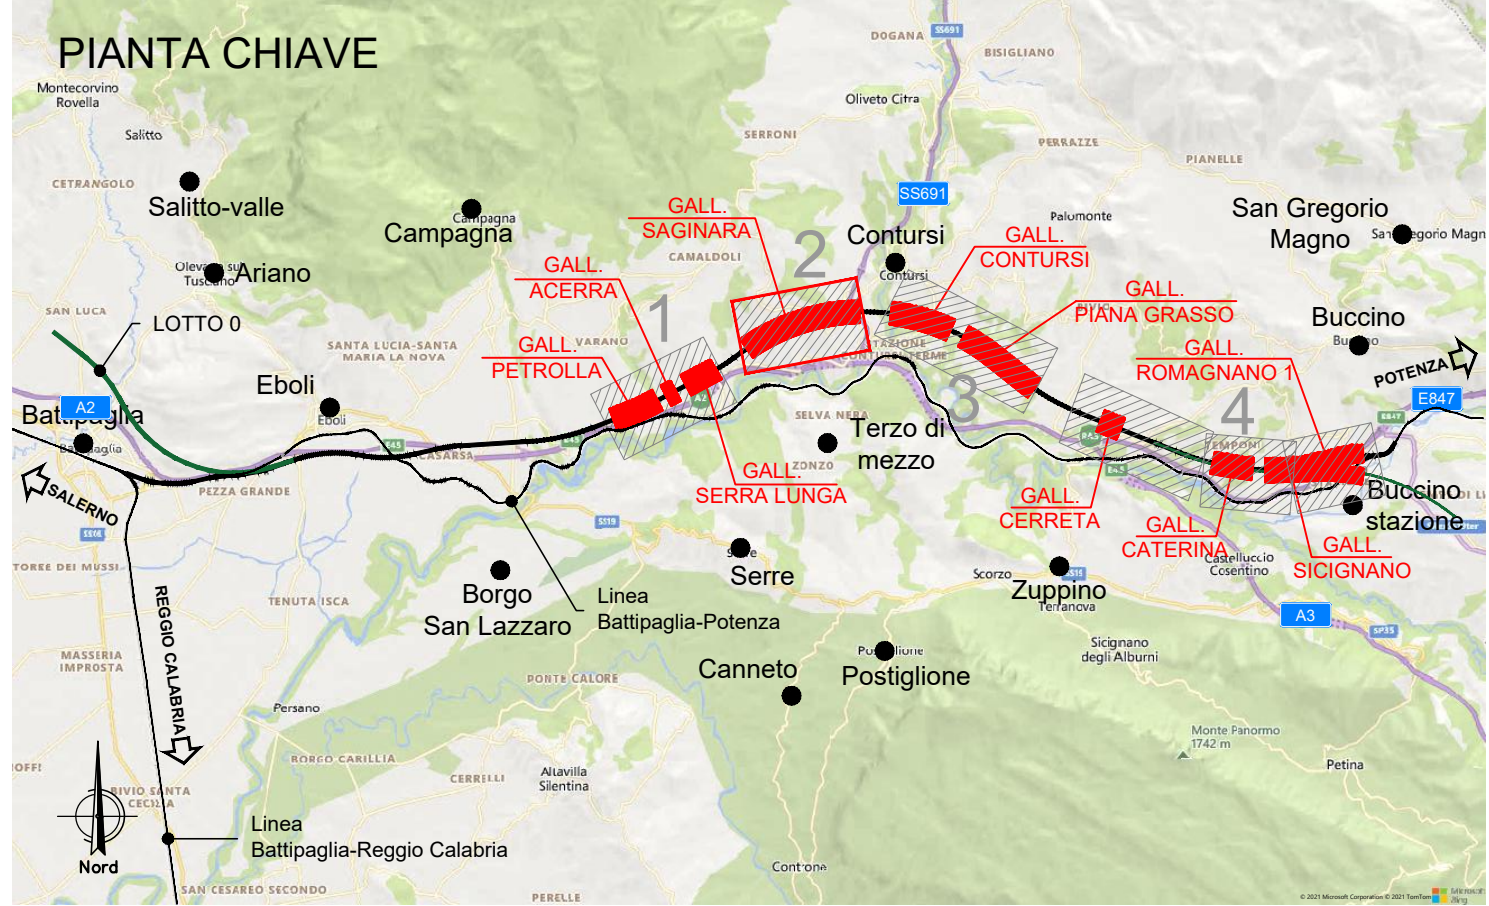


FASE CONOSCITIVA	STUDIO GEOLOGICO E IDROGEOLOGICO	INTERFERENZE COPERATURE (m)										8 - 25										25 - 67										67- 120										120 - 90										90 - 120										90 - 120										120-68										88 - 52										52-35										35-8									


			PRESENZA DI CORPI DI FRANA IN SUPERFICIE	
			VENUTE D'ACQUA	
			INTERFERENZA SORGENTIVORSI D'ACQUA	
		CARICO IDRALICO ELEVATO	
		ACQUE AGGRESSIVE	
		FENOMENI CARISICI	
		PRESENZA DI GAS	
ELEMENTI GEOTECNICI	INSTABILITA' DEL FRONTE	
	FENOMENI DEFORMATIVI (CONVERGENZE/ESTRUSIONI)	
FENOMENI DI SUBSIDENZA/INTERFERENZA CON OPERE PREESISTENTI	
FASE DIAGNOSI		PREVISIONI SUL COMPORTAMENTO DELLA GALLERIA (METODO ADECO-RS)		AL FRONTE		STABILE (A) STABILE A B.T. (B) INSTABILE (C)	
FASE DI TERAPIA (Interventi di mitigazione al rischio)	SCAVO TRADIZIONALE	INTERVENTI DI PRECONTENIMENTO E PRESOSTEGNO	
		INTERVENTI DI CONTENIMENTO		BULLONI SPRITZ-BETON FIBRORINFORZATO CENTINE	
		ALTRI INTERVENTI RIVESTIMENTO DEFINITIVO		PROTESI CLS NON ARMATO CLS ARMATO	
	SCAVO MECCANIZZATO	SEZIONE TIPO DI AVANZAMENTO		PREVALENTE EVENTUALE	
		TIPOLOGIA TBM	
		INTERVENTI PREVISTI		PALI PLASTICI/CONSOLIDAMENTI AGLI IMBOCCHI PROTESI										TBM EPB	
		RIVESTIMENTO DEFINITIVO		CONCI PREFABBRICATI IN C.A.	
CONFIGURAZIONE OPERA								DOPPIO BINARIO CANNA UNICA - Meccanizzato	

LEGENDA UNITA' GEOLOGICHE		LEGENDA UNITA' GEOTECNICHE	
DEPOSITI IN FORMAZIONE / COMPLETAMENTE FORMATI NON DISTINTI IN BASE AL BACINO DI PERTINENZA			
b	 DEPOSITI ALLUVIONALI ATTUALI		
a3	 DETRITTO DI FALDA		
b2	 COLTRE DETRITICO-COLLUVIALE	DEP	
bn	 DEPOSITI ALLUVIONALI TERRAZZATI		
DEPOSITI PLIO-QUATERNARI DISTINTI IN BASE AL BACINO DI PERTINENZA			
BPa	 SUPERSISTEMA BATTIPAGLIA-PERISANO	BPa	
BPb		BPb	
LDC	 SINTEMA DI S. LICANDRO	LDC	
RGC	 Ghiaie di Cerreto	RGC	
TSG	 Travertino di S.Maria di Sperlonga	TSG	
BTL PLM	 SISTEMI DI PALOMONTE E BOTTIGLIERI	BTL-PLMa BTL-PLMb	 
UNITA' SINOROGENE DEL PLIOCENE			
SGH	 ARGILLE ED ARGILLE SILTOSI DI SAGINARA	SGH	
UNITA' SINOROGENE DEL MIOCENE			
VVO	 CONGLOMERATI ED ARENARIE DI VALLONE VONGHIA	VVO	
UNITA' TETTONICA DELLA VALLE DEL SELE			
TUT	 TUFFI DI TUSA	TUT	
GRUPPO DELLE ARGILLE VARIEGATE			
ALV	 ARGILLE VARICOLORI SUPERIORI	ALV	
FMS	 FORMAZIONE DI MONTE S. ARCAANGELO	FMS	
AVF	 ARGILLE VARICOLORI INFERIORI	AVF	
UNITA' TETTONICA CARBONATICA			
CRQ	 CALCARI CON REQUMIENE E GASTEROPODI	CRQ	

Sondaggi

L1-S18bis1*
 quota 39m
 Lunghezza=40m
 f.a. 30m sx

Campagna indagini

2021

a b

Incerti tettonici / faglie incerti (a),
 sovrascorrimento (b)

(*) Per le formazioni TUT, CRQ, LDC, RGC i parametri geotecnici saranno definiti nella successiva fase progettuale tramite specifiche indagini in sito e laboratorio.

(1) Rischio:

NULLO	
BASSO	
MEDIO	
ELEVATO	

(2) Condizione / Intervento: Prevalente Eventuale

COMMITTEE:

RFI

RETE FERROVIARIA ITALIANA

GRUPPO FERROVIE DELLO STATO ITALIANE

PROGETTAZIONE:

ITALFERR

GRUPPO FERROVIE DELLO STATO ITALIANE

U.O. GALLERIE

PROGETTO DI FATTIBILITA' TECNICA ED ECONOMICA

LINEA SALERNO – REGGIO CALABRIA

NUOVA LINEA AV SALERNO – REGGIO CALABRIA

LOTTO 1 BATTIPAGLIA – PRAIA

LOTTO 1A BATTIPAGLIA – ROMAGNANO

GALLERIE DI LINEA

Profilo Geotecnico - Tav. 2 di 4

SCALA:

1:5000/500

COMMESSA

LOTTO

FASE

ENTE

TIPO DOC.

OPERA/DISCIPLINA

PROGR.

REV.

RC1E

A1

R

07

F4

GN00000

002

A

Rev.	Descrizione	Redatto	Data	Verificato	Data	Approvato	Data	Autorizzato Data
