



PLANIMETRIA


SCALA 1:200

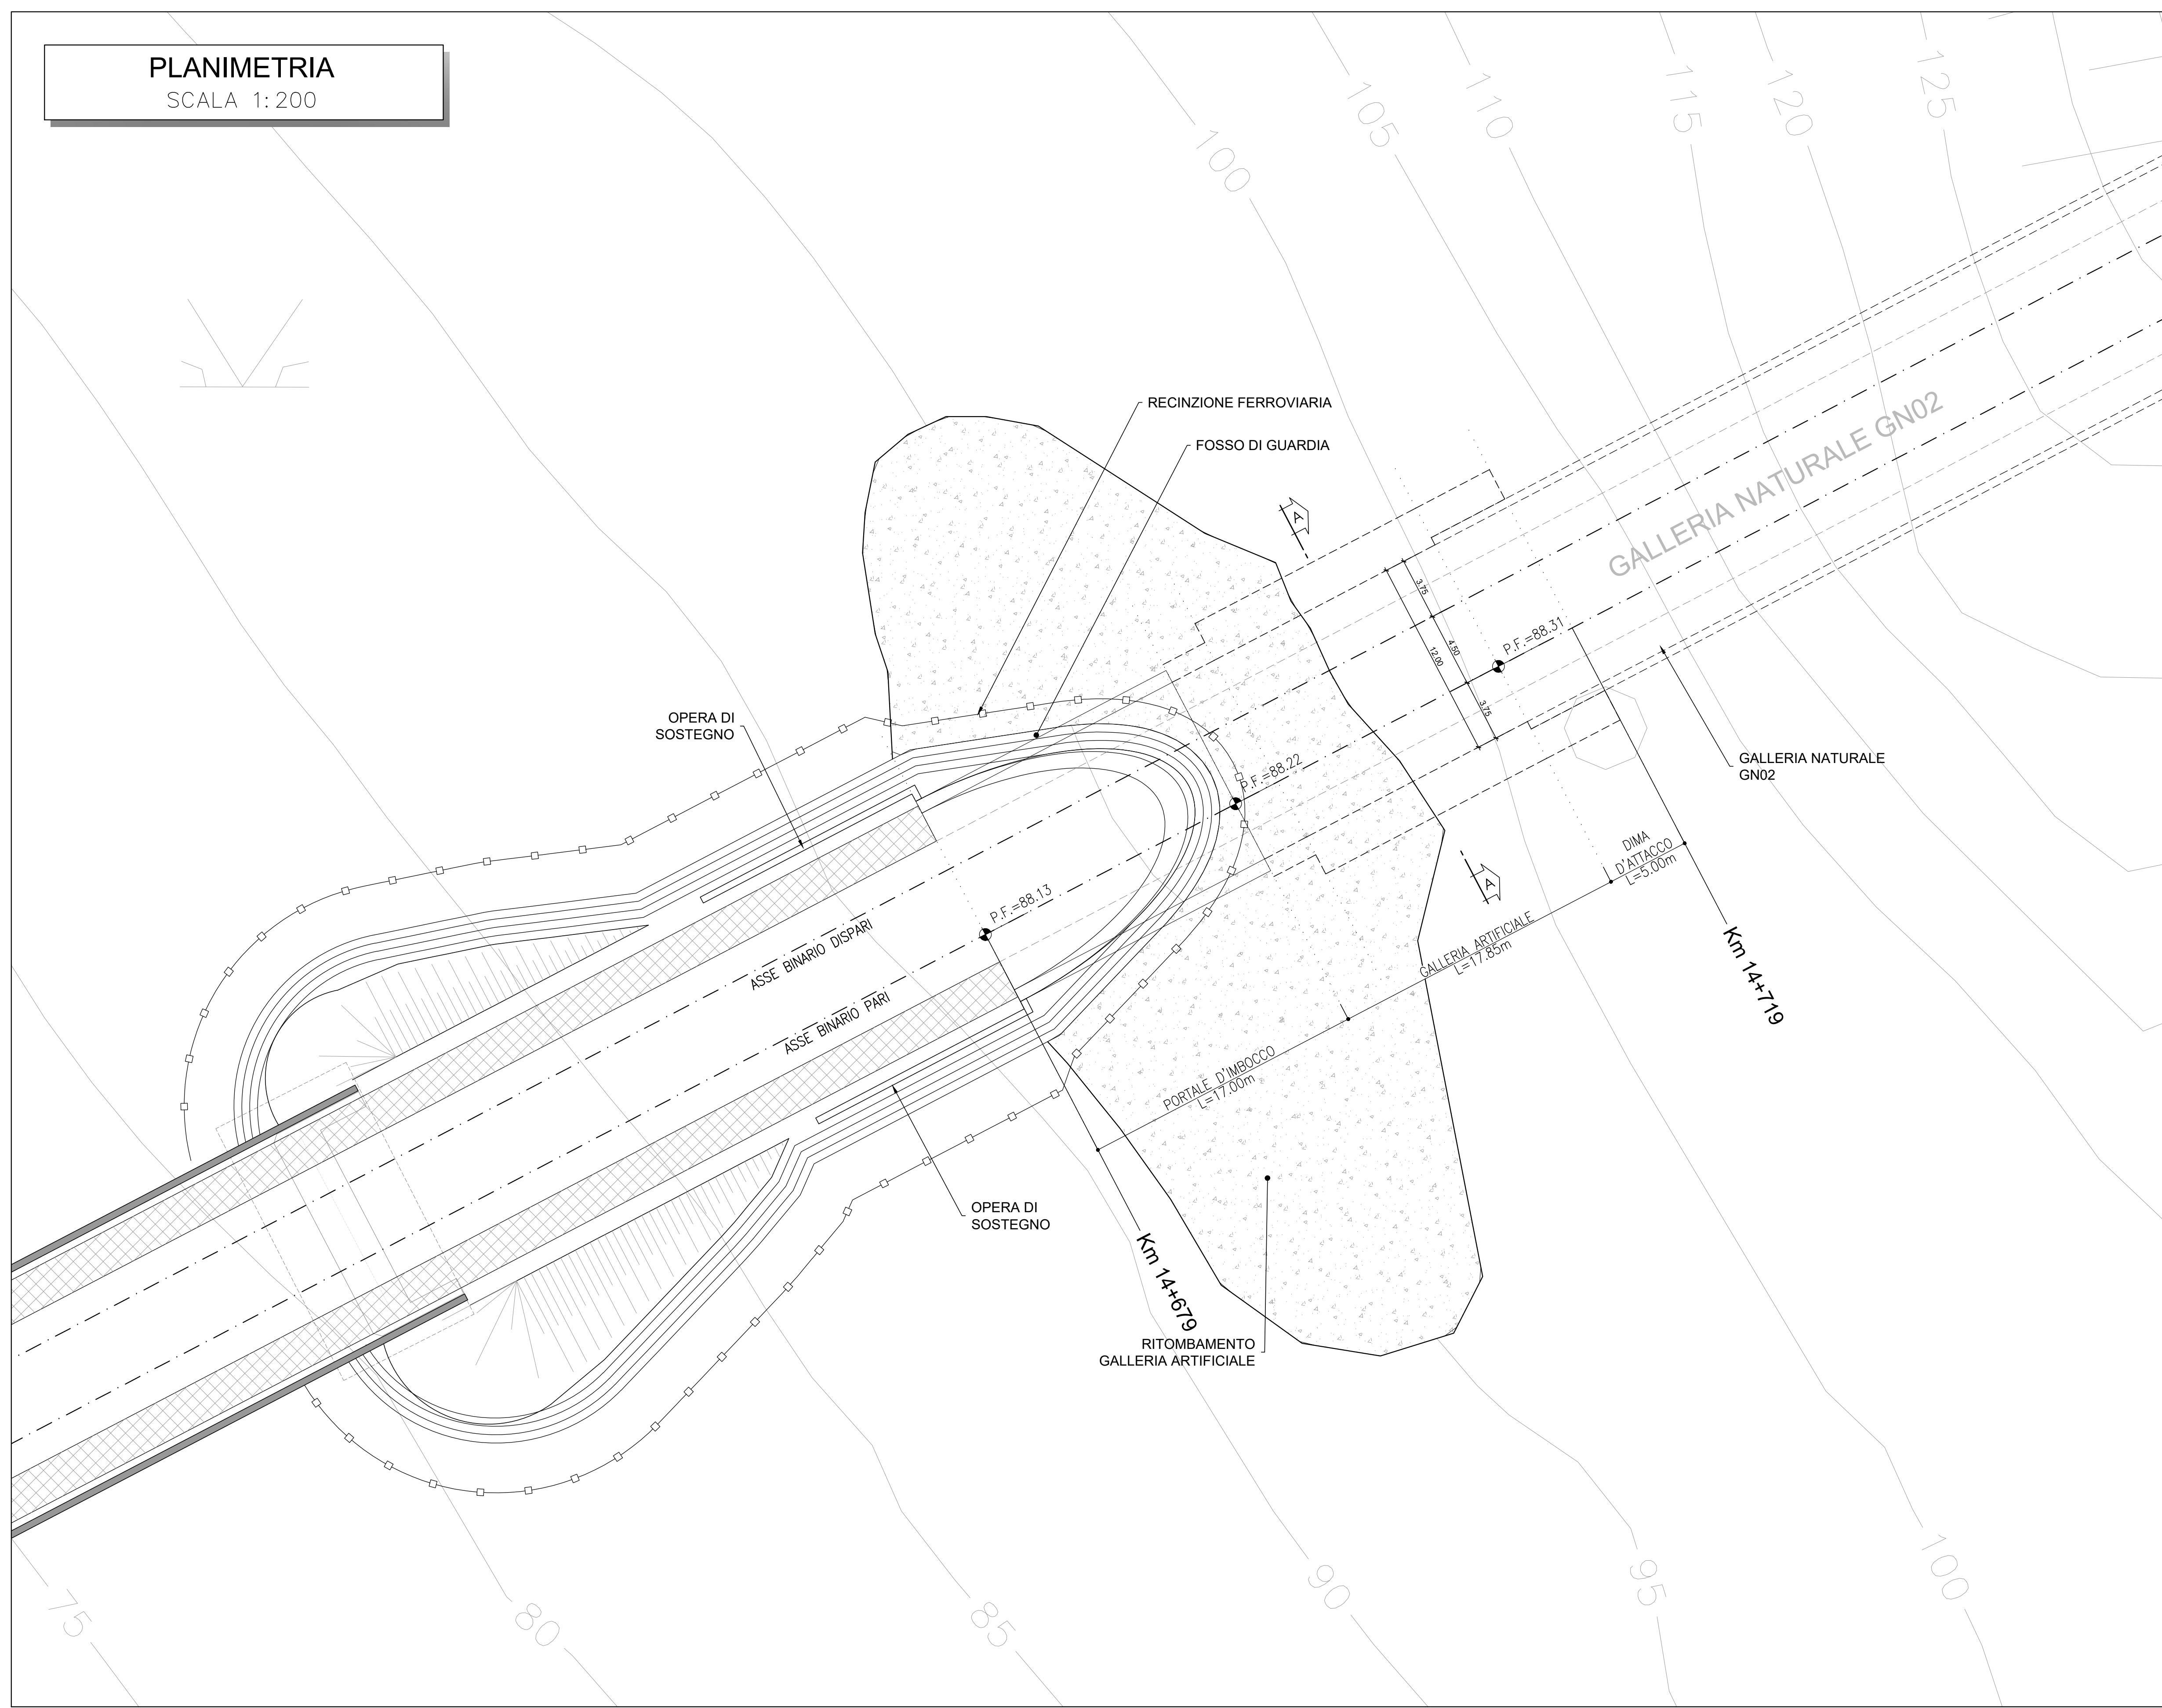

SEZIONE TRASVERSALE
SCALA 1:50

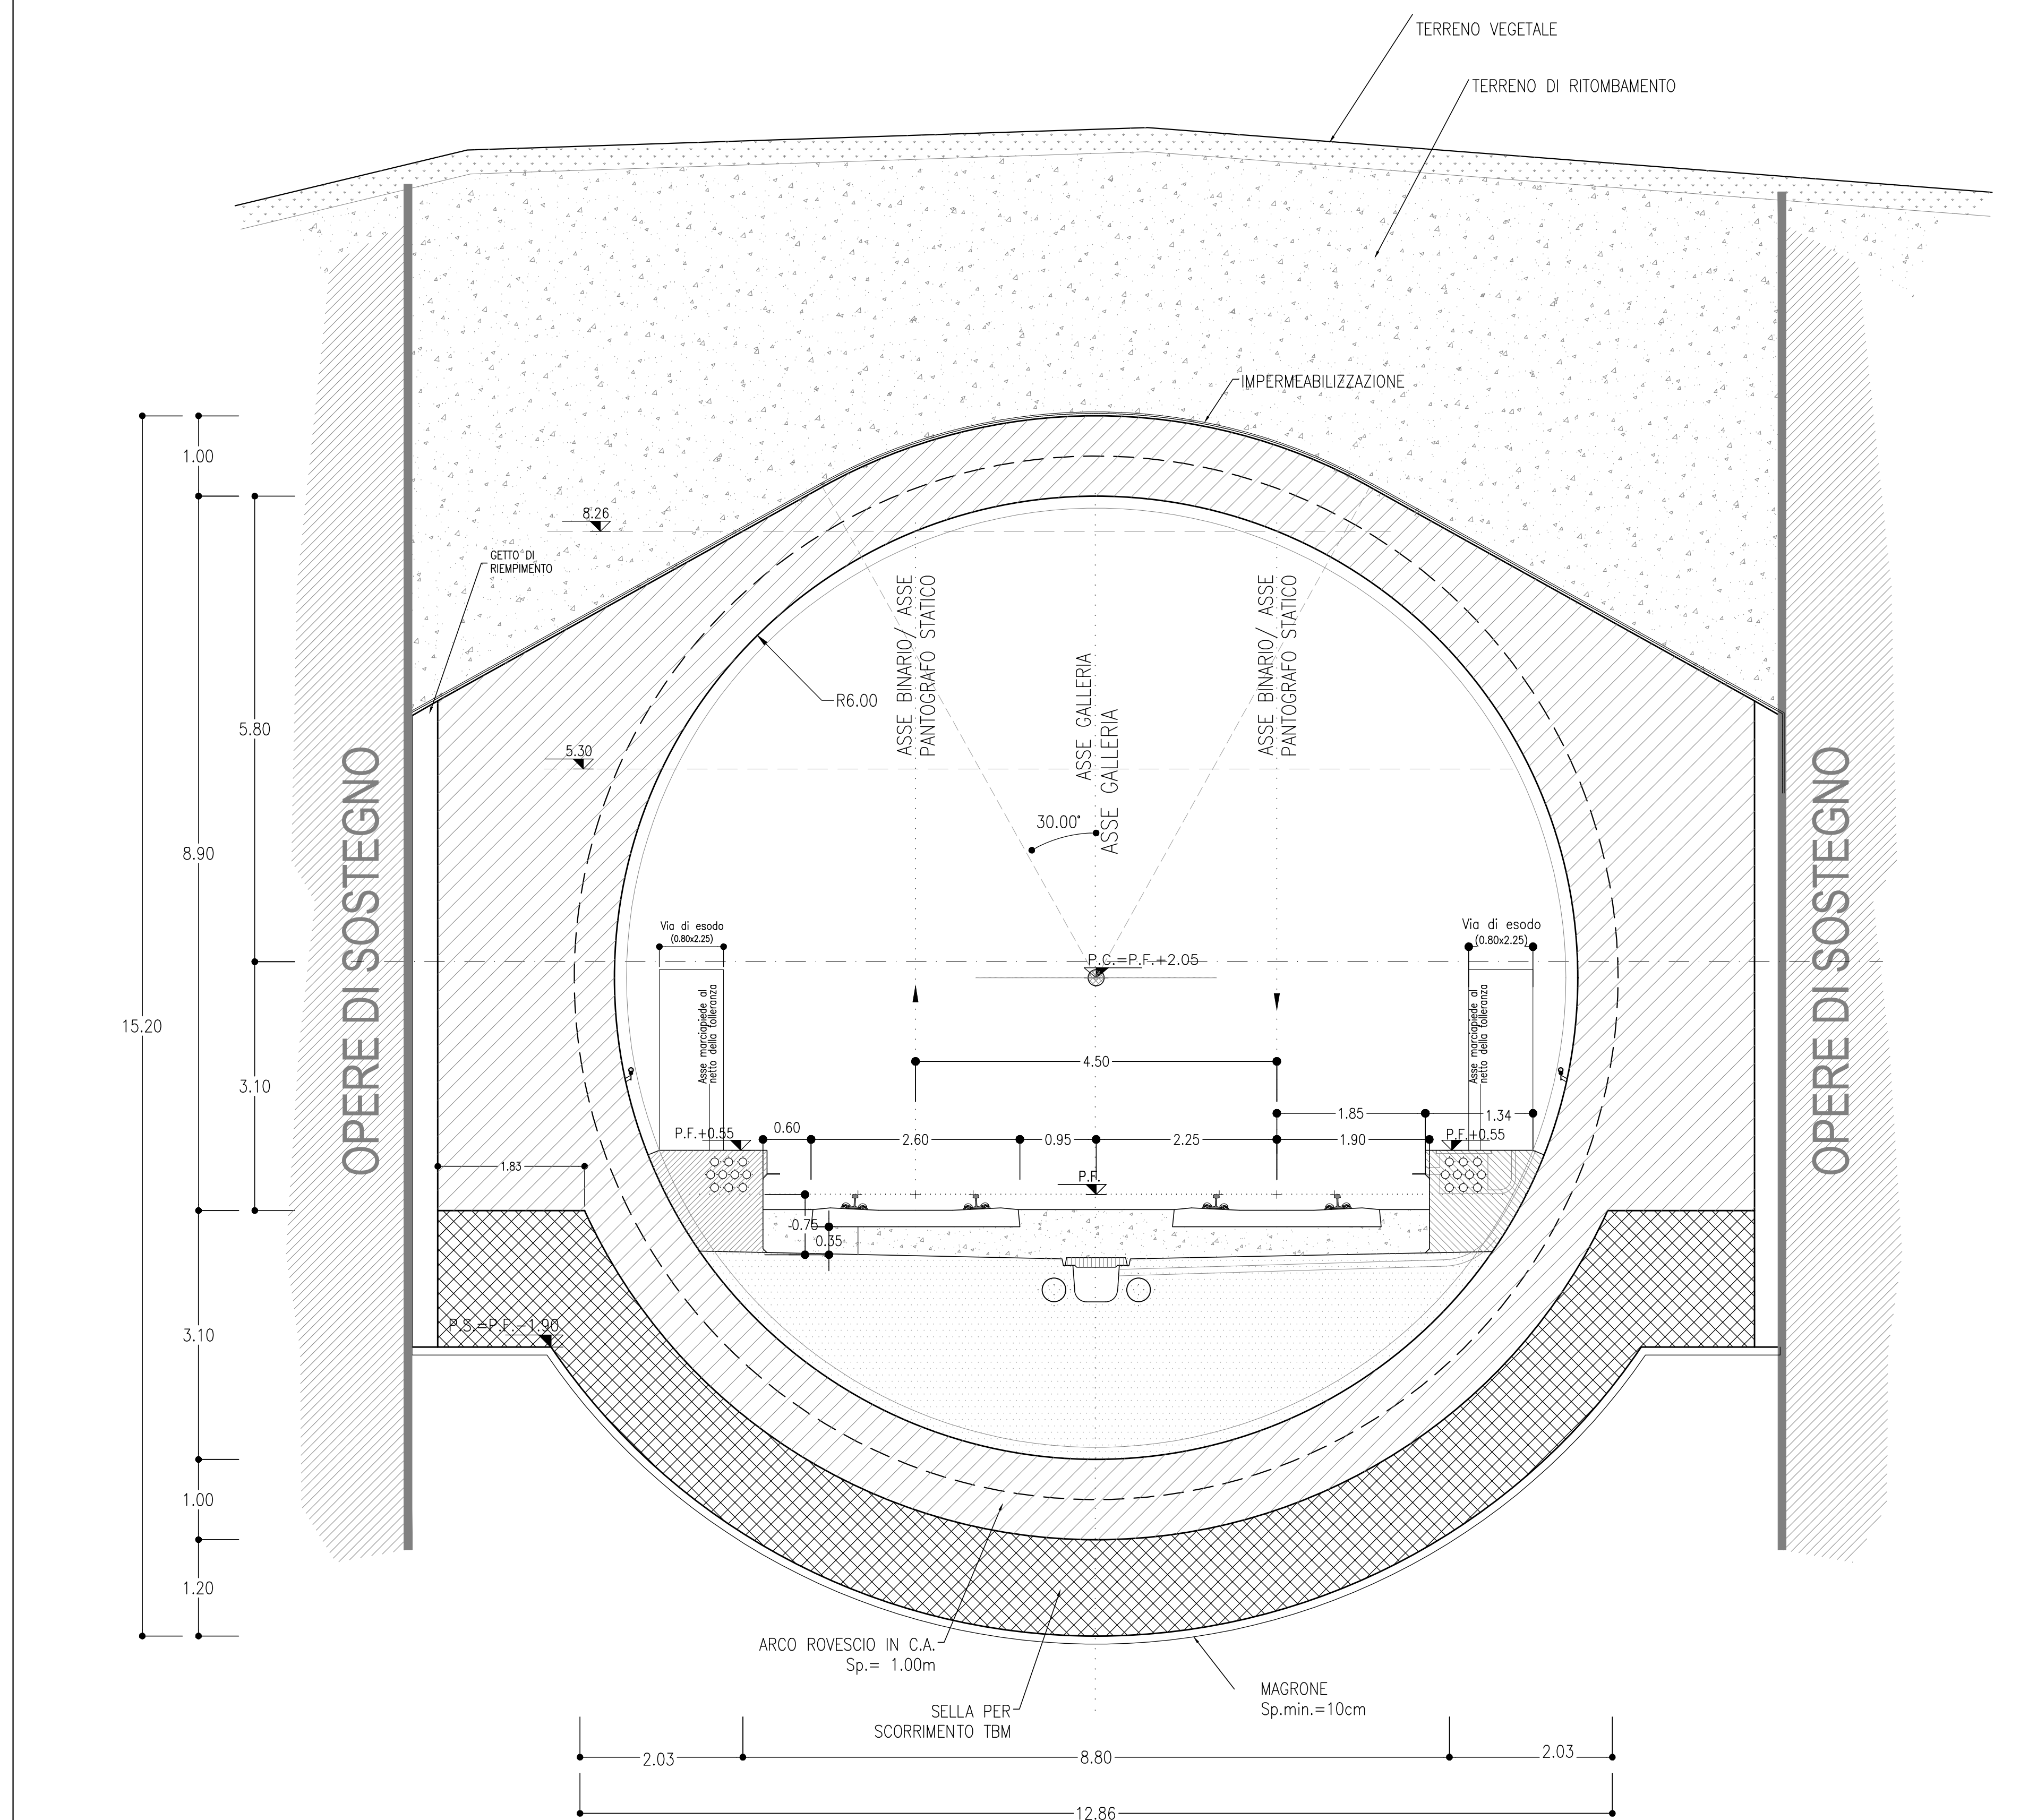

PROFILO LONGITUDINALE

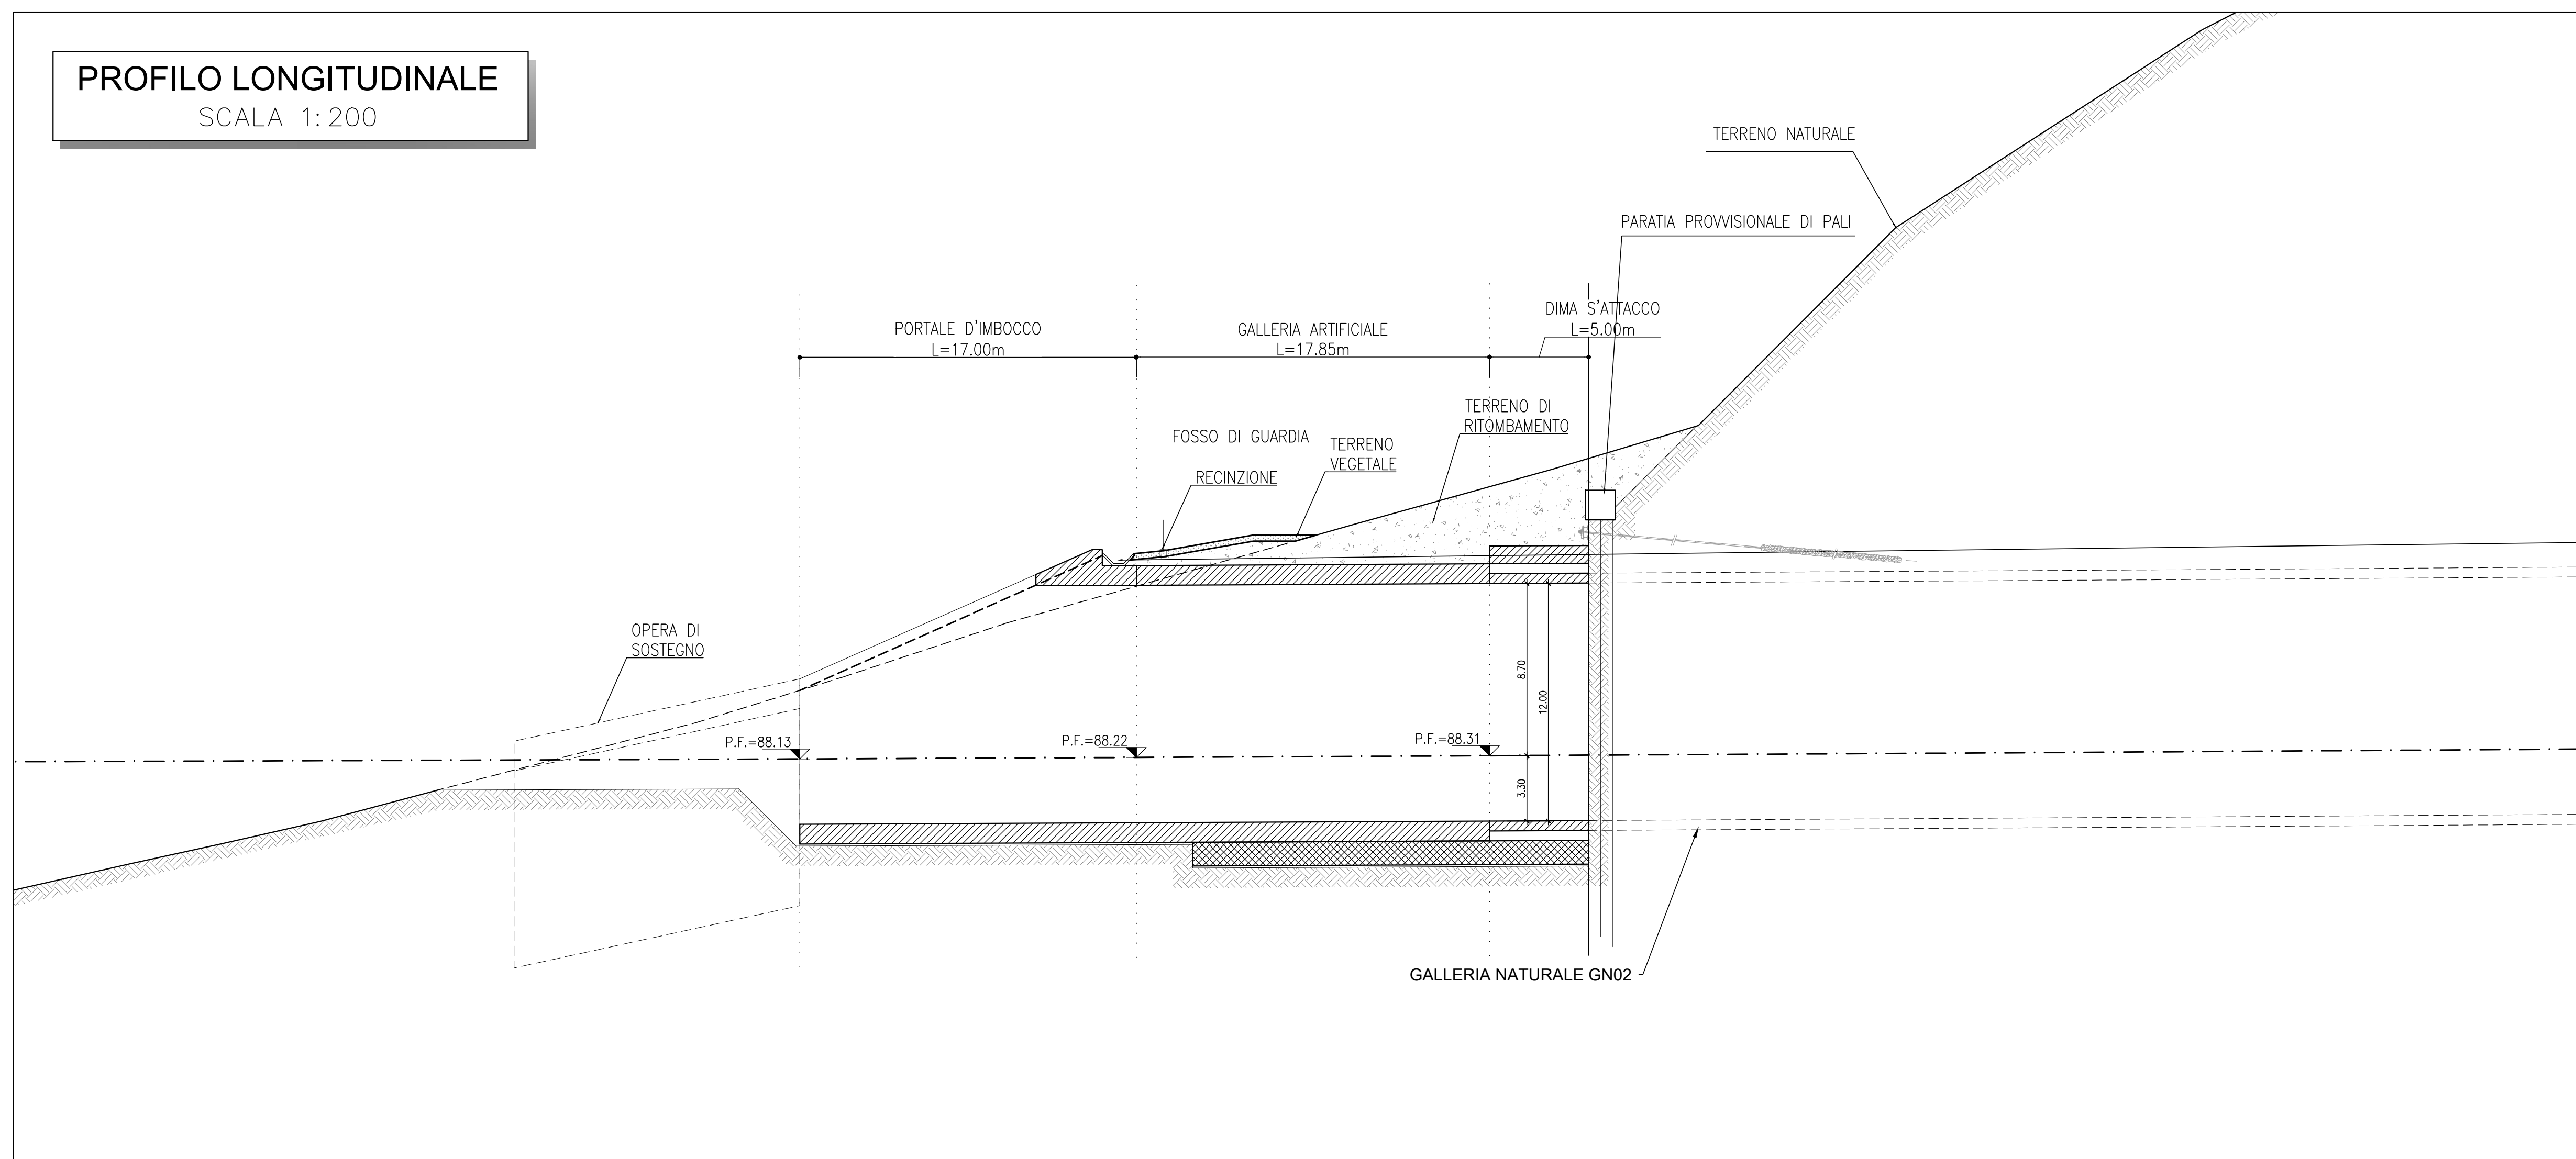[illegible]

COMMITTENTE:

RFI
RETE FERROVIARIA ITALIANA
GRUPPO FERROVIE DELLO STATO ITALIANE

PROGETTAZIONE:

 **ITALFERR**
GRUPPO FERROVIE DELLO STATO ITALIANE

U.O. GALLERIE

PROGETTO DI FATTIBILITA' TECNICA ED ECONOMICA

LINEA SALERNO – REGGIO CALABRIA
NUOVA LINEA AV SALERNO – REGGIO CALABRIA
LOTTO 1 BATTIPAGLIA – PRAIA
LOTTO 1A BATTIPAGLIA – ROMAGNANO

OPERE DI IMBOCCO
GALLERIA ACERRA GN02 - IMBOCCO LATO SALERNO
Planimetria, profilo longitudinale e sezione galleria artificiale

SCALA:

Varie

[illegible]

File: RC1EA1R07PZGA0700001A.DWG	n. Elab.:
---------------------------------	-----------

n. Elab.:
