





PLANIMETRIA

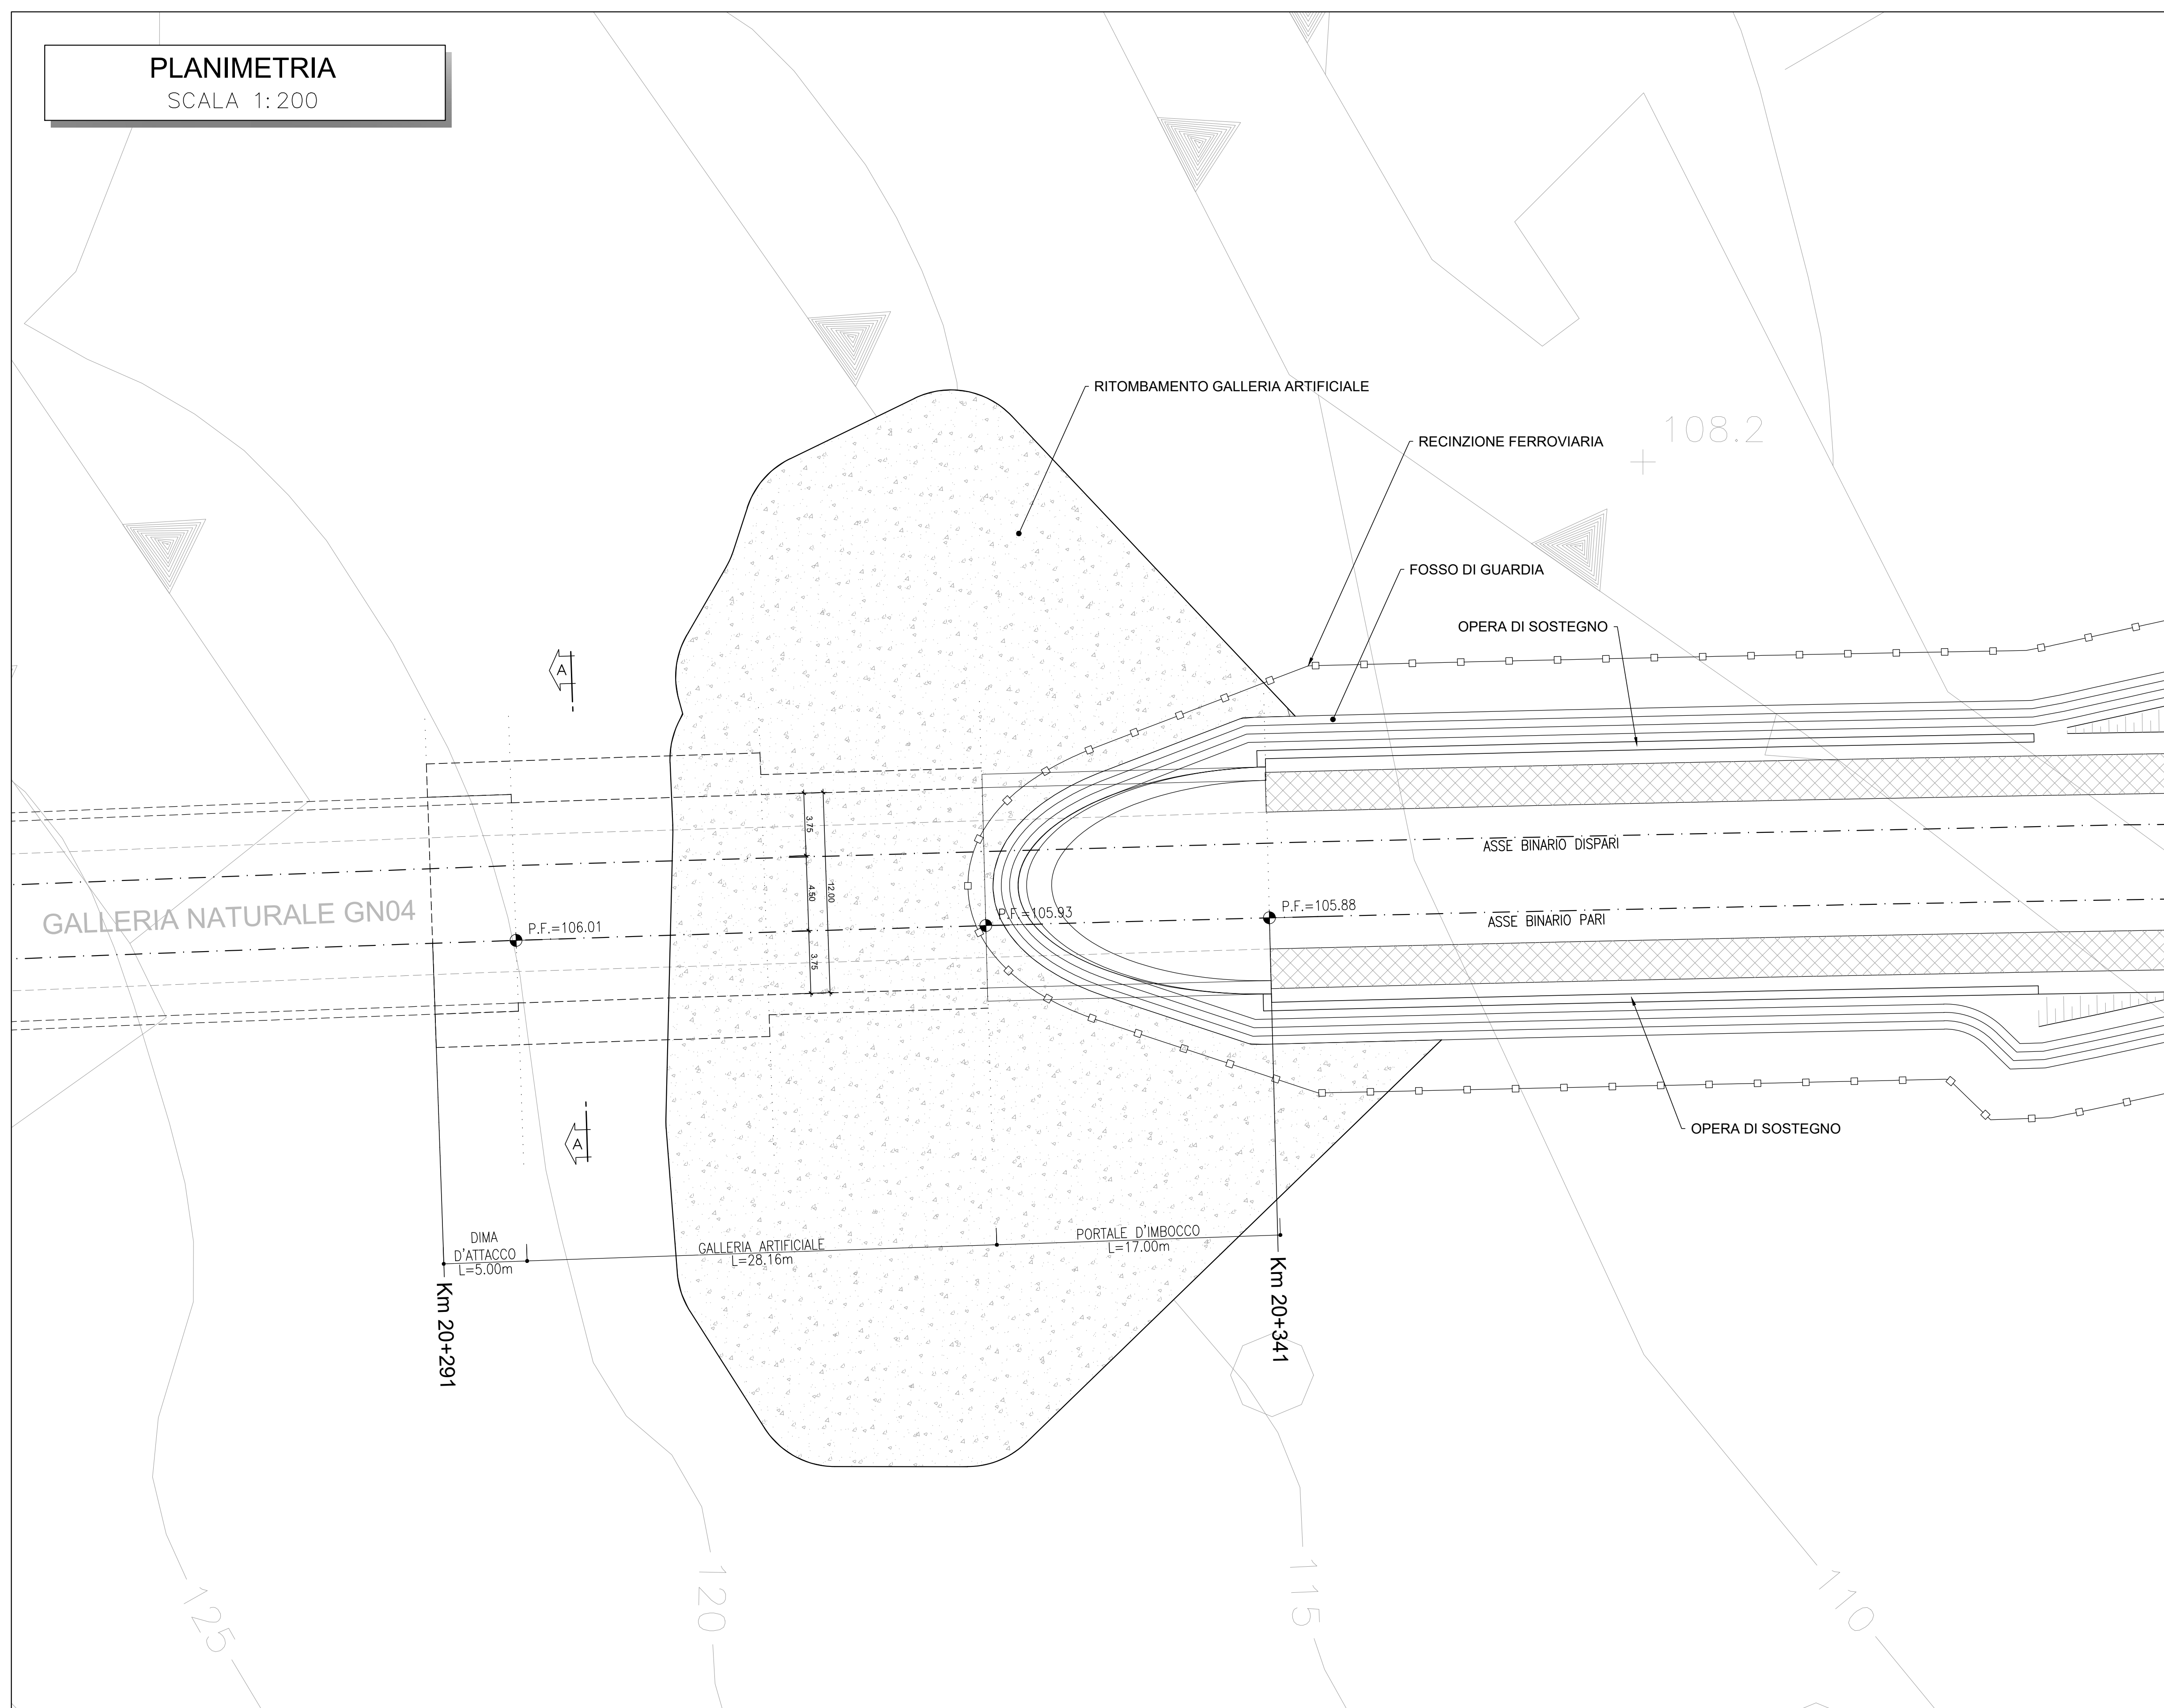

SEZIONE TRASVERSALE
SCALA 1:50

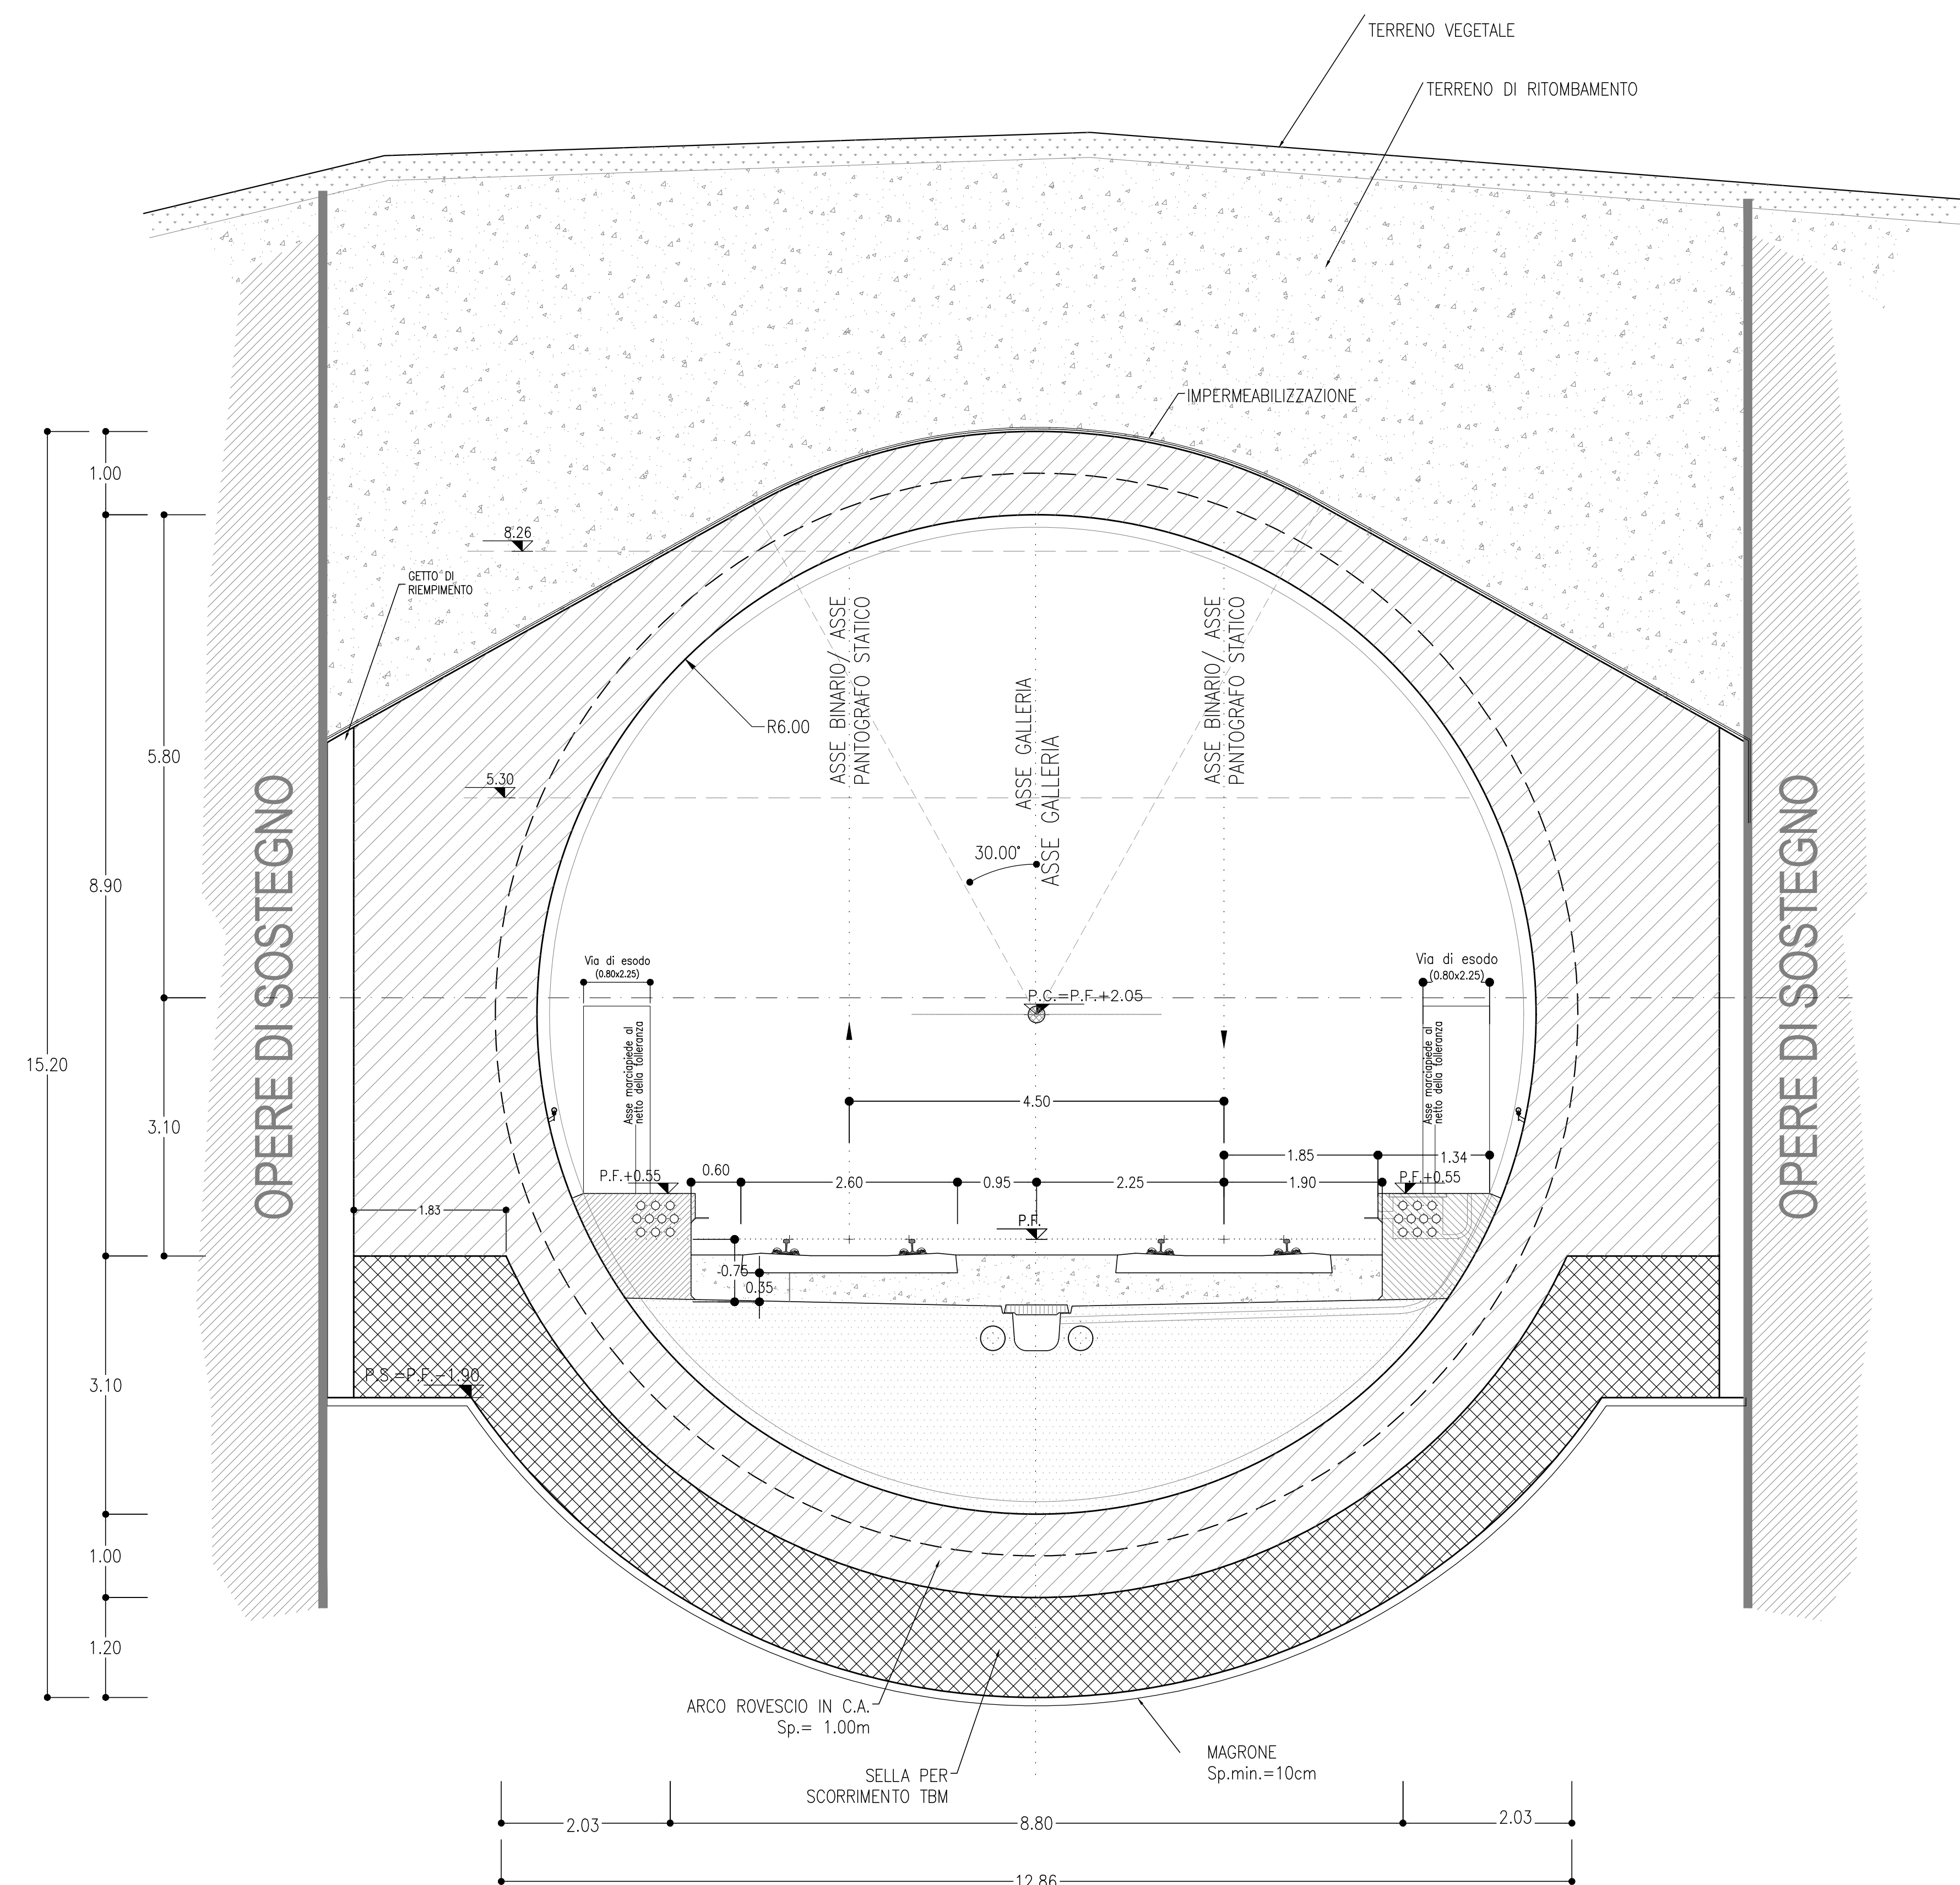

PROFILO LONGITUDINALE

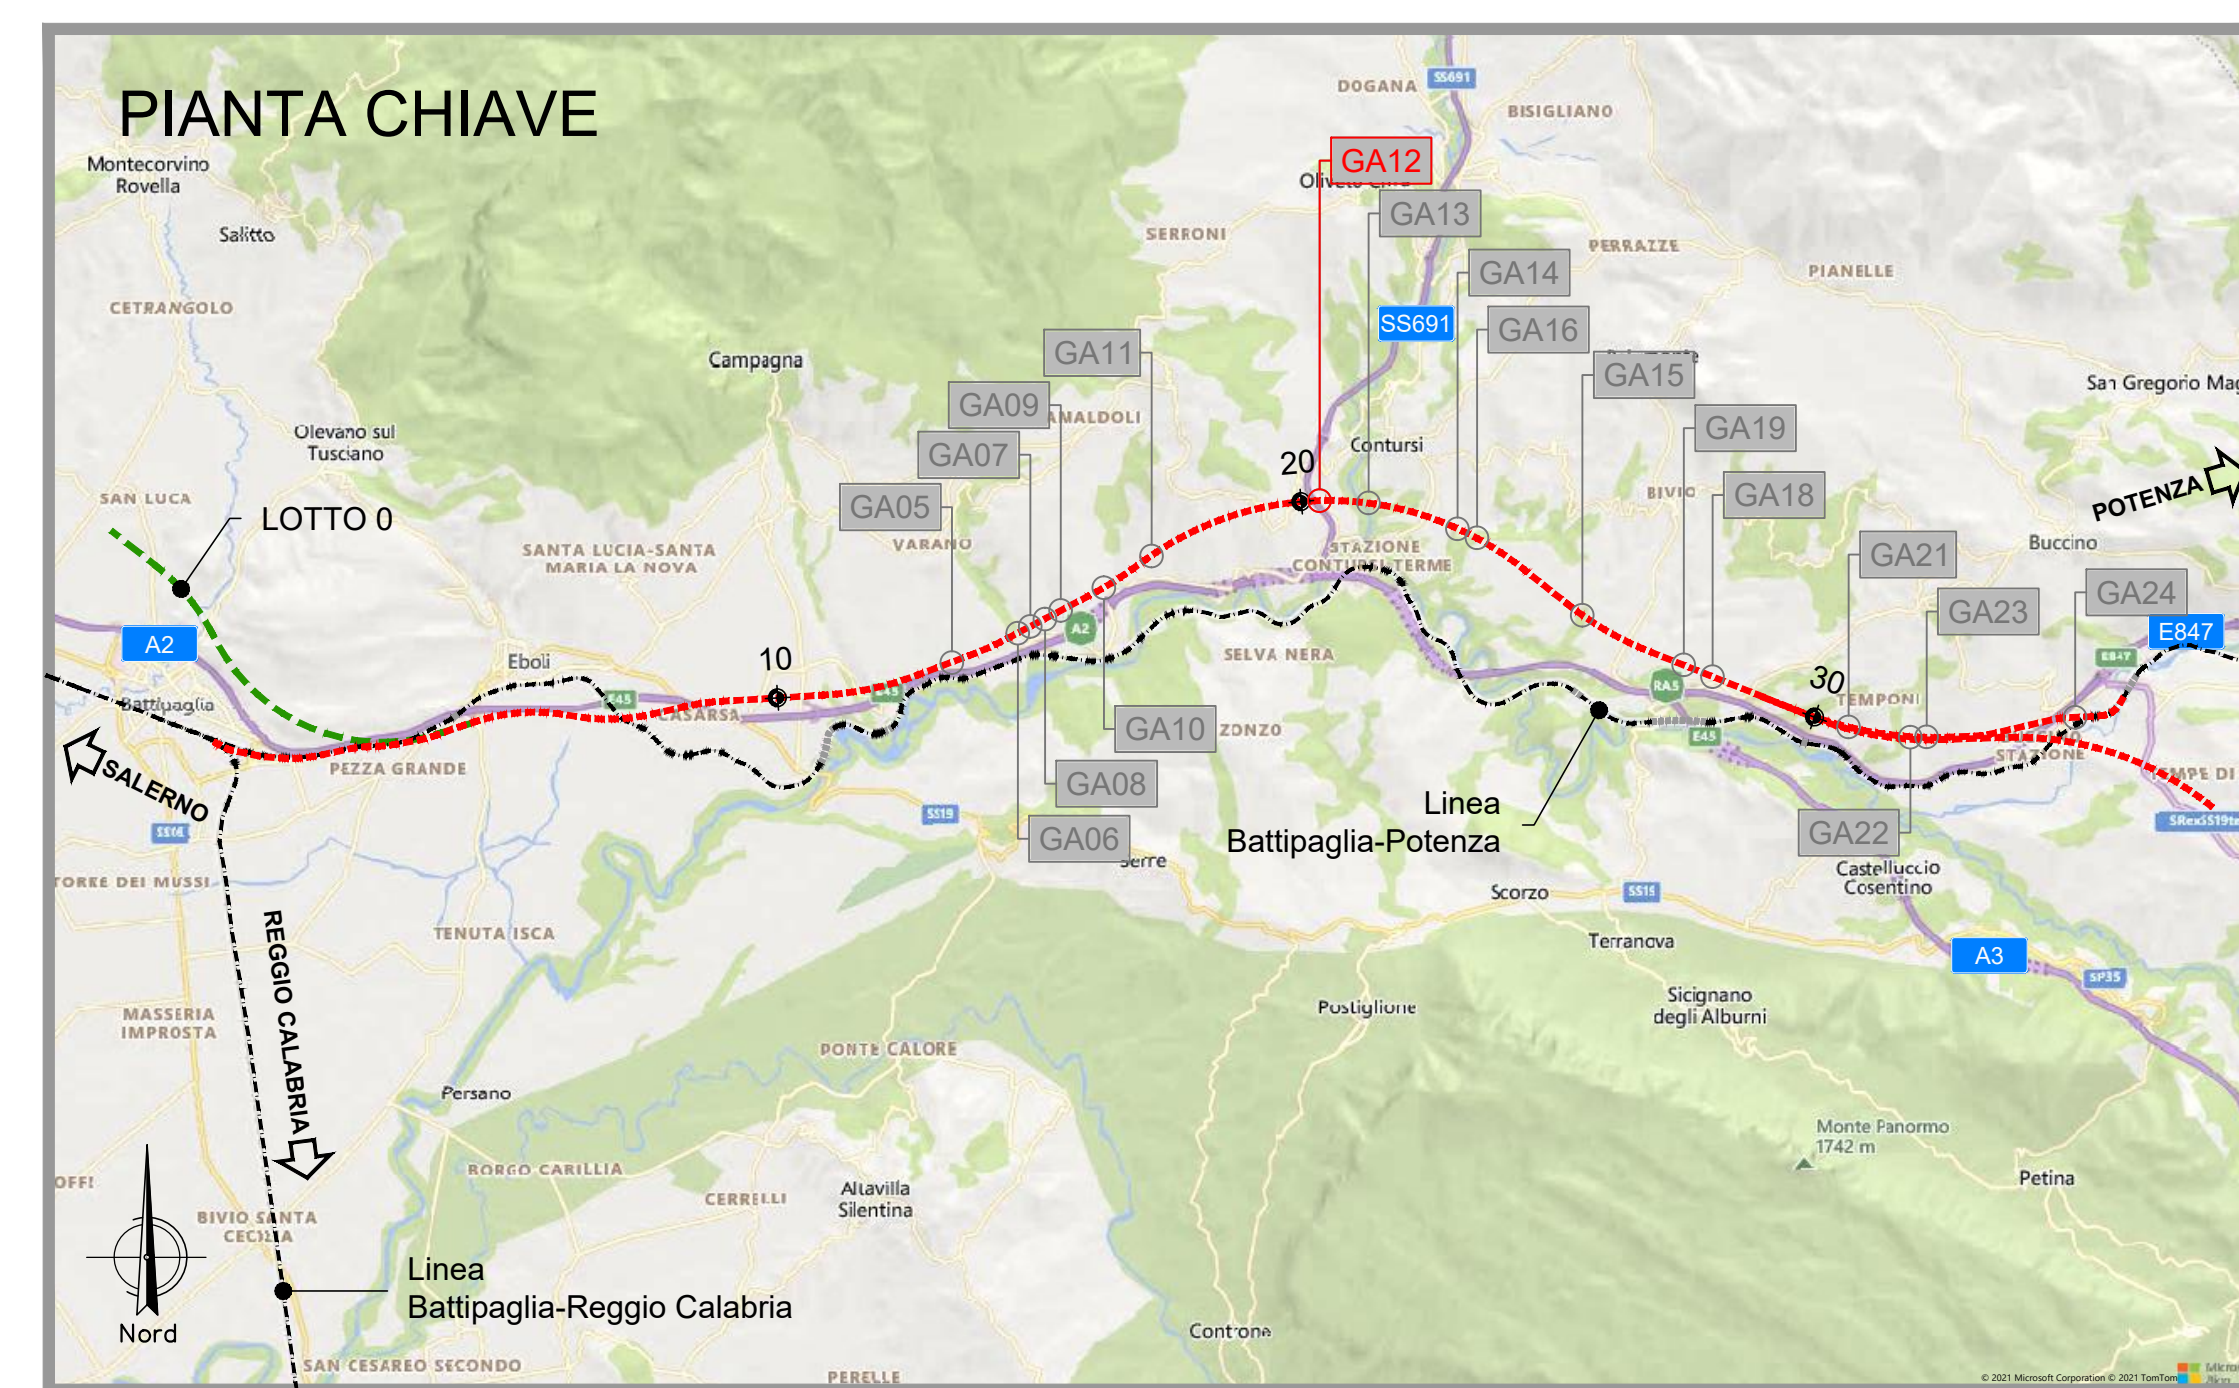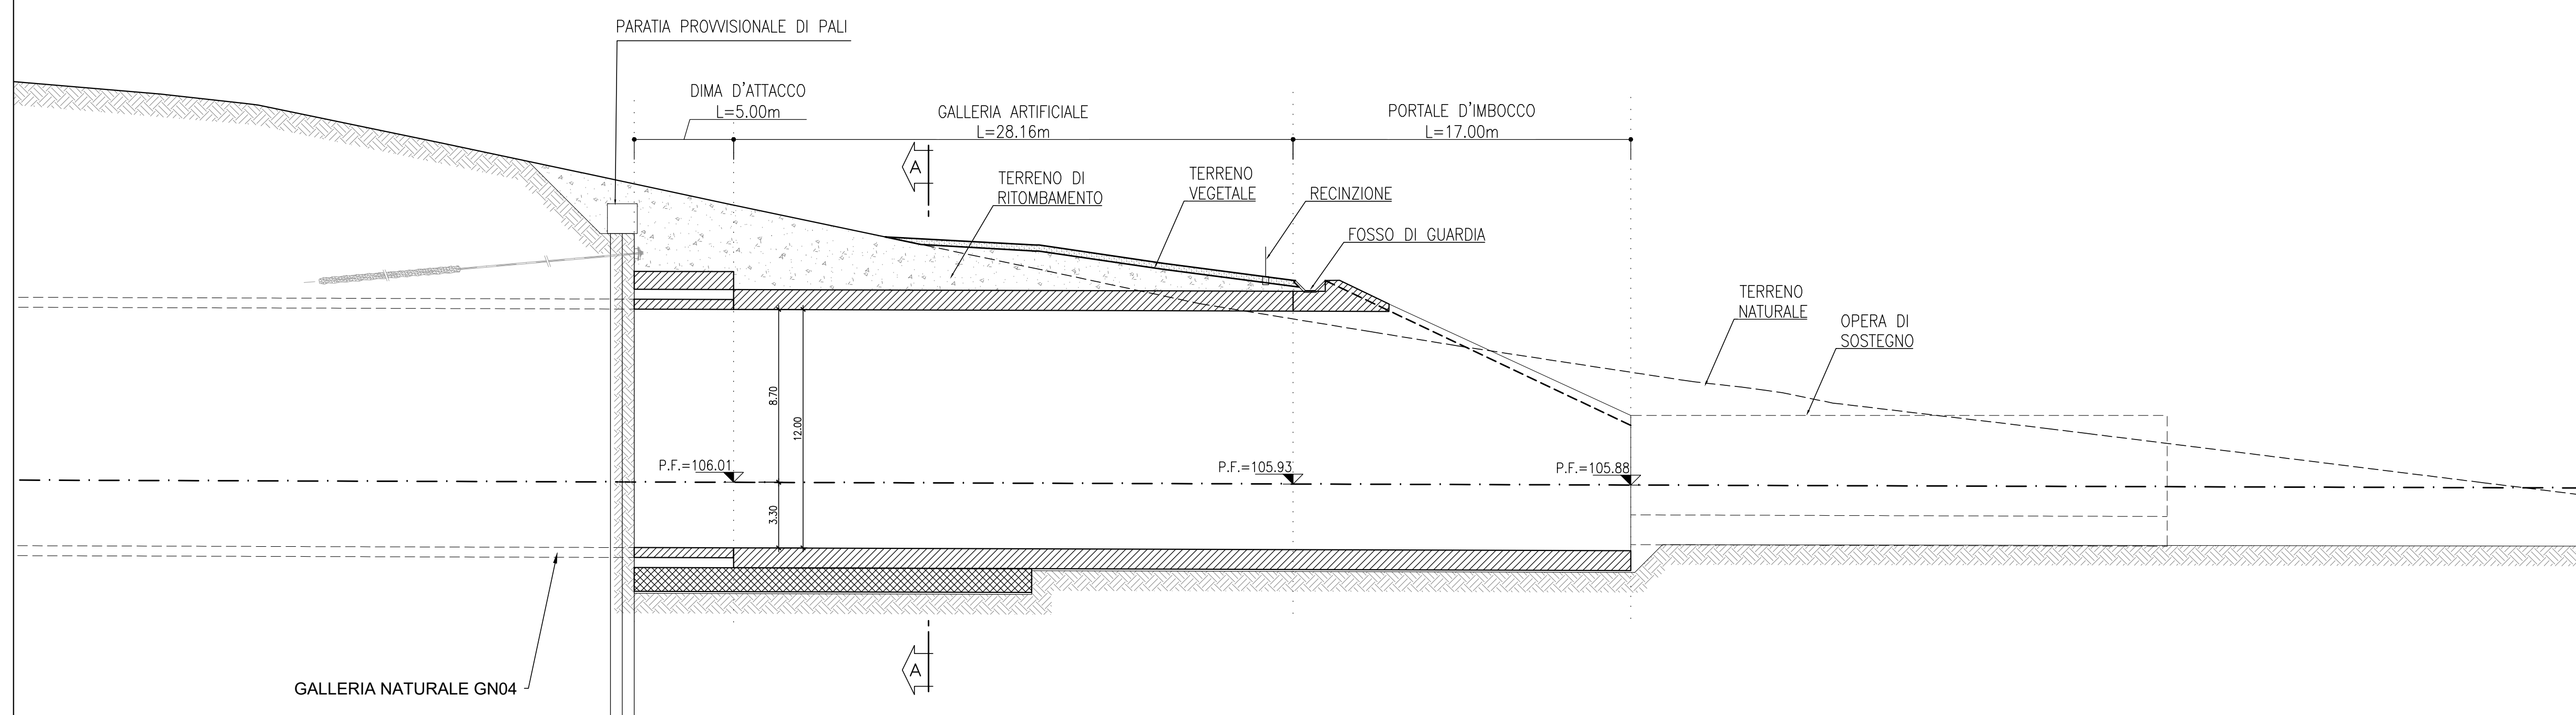

COMMITTENTE:



PROGETTAZIONE:



ITALFERR
GRUPPO FERROVIE DELLO STATO ITALIANE

U.O. GALLERIE

PROGETTO DI FATTIBILITA' TECNICA ED ECONOMICA

LINEA SALERNO – REGGIO CALABRIA
NUOVA LINEA AV SALERNO – REGGIO CALABRIA

NUOVA LINEA AV SALERNO – REGGIO CALABRIA
LOTTO 1 BATTIPAGLIA – PRAIA

LOTTO 1A BATTIPAGLIA – ROMAGNANO
OPERE D'UMBROCCO

OPERE DI IMBOCCO
GALLERIA SAGINARA GN04 - IMBOCCO LATO REGGIO CALABRIA

Planimetria, profilo longitudinale e sezione galleria artificiale	
--	--

SCALA:

[illegible]

File: RC1EA1R07PZGA1200001A.DWG	n. Elab.:
---------------------------------	-----------

n. Elab.:
