





PLANIMETRIA
SCALA 1:200

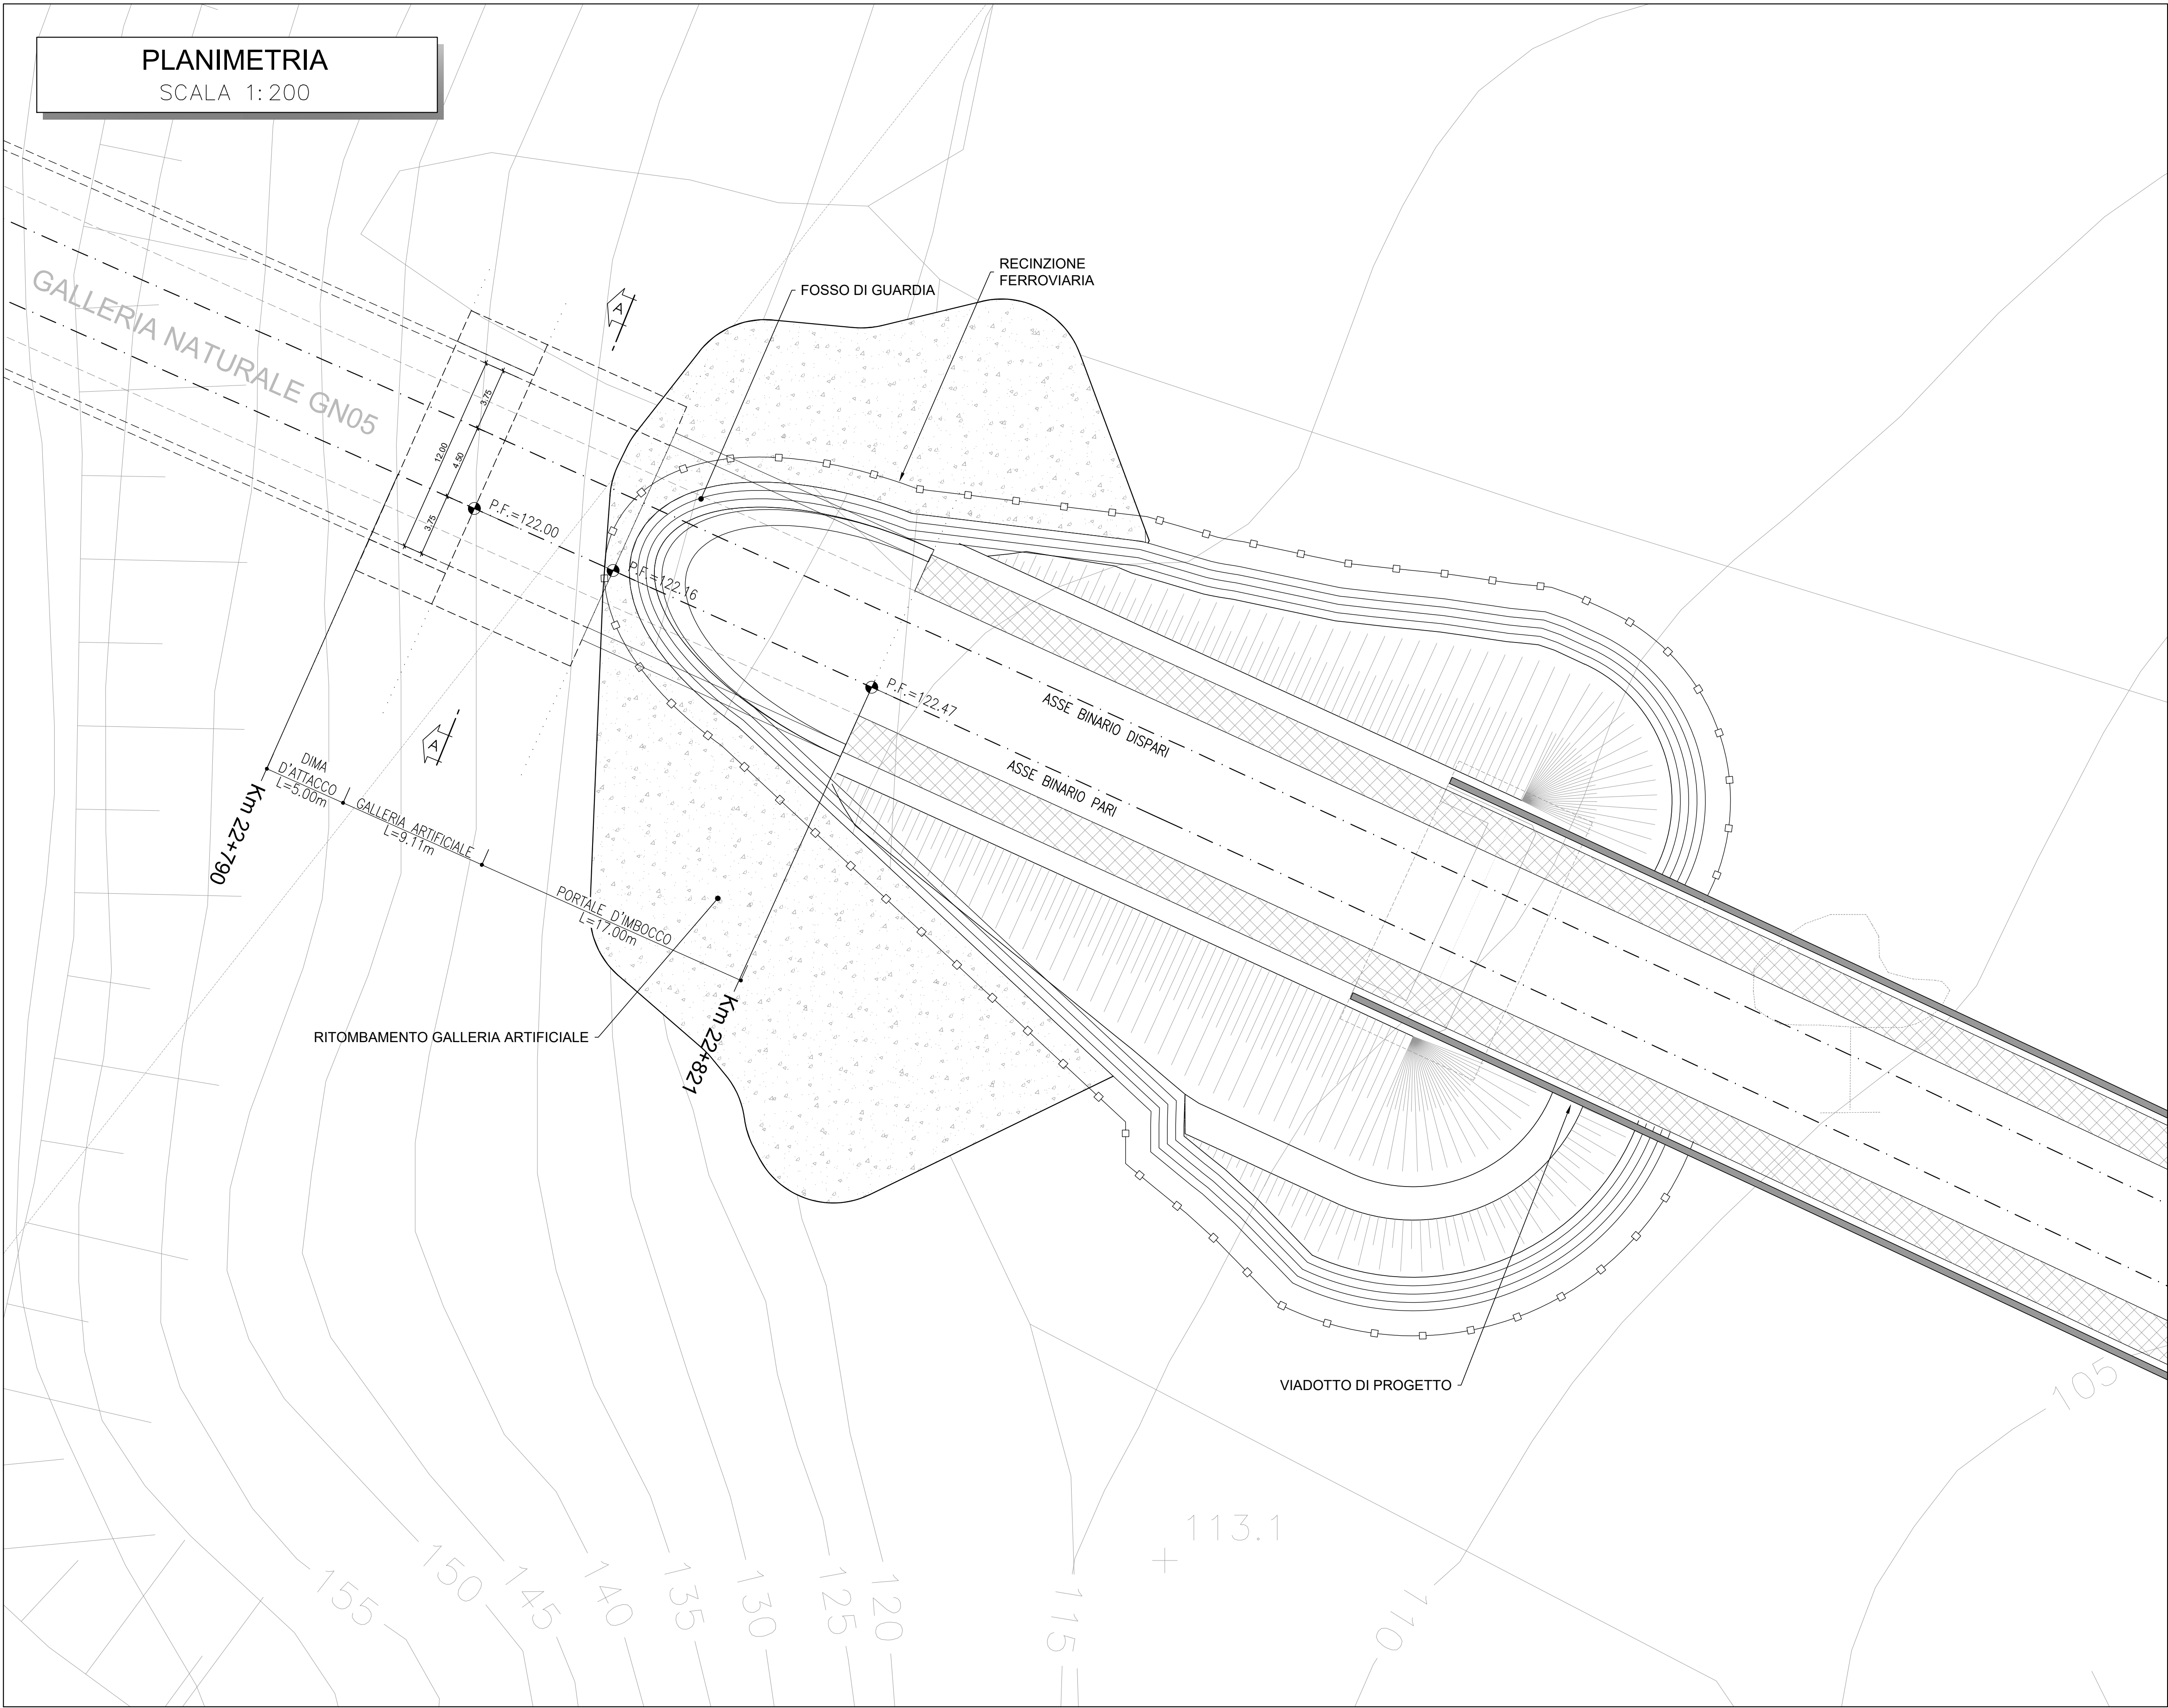

SEZIONE TRSVERSALE
SCALA 1:50

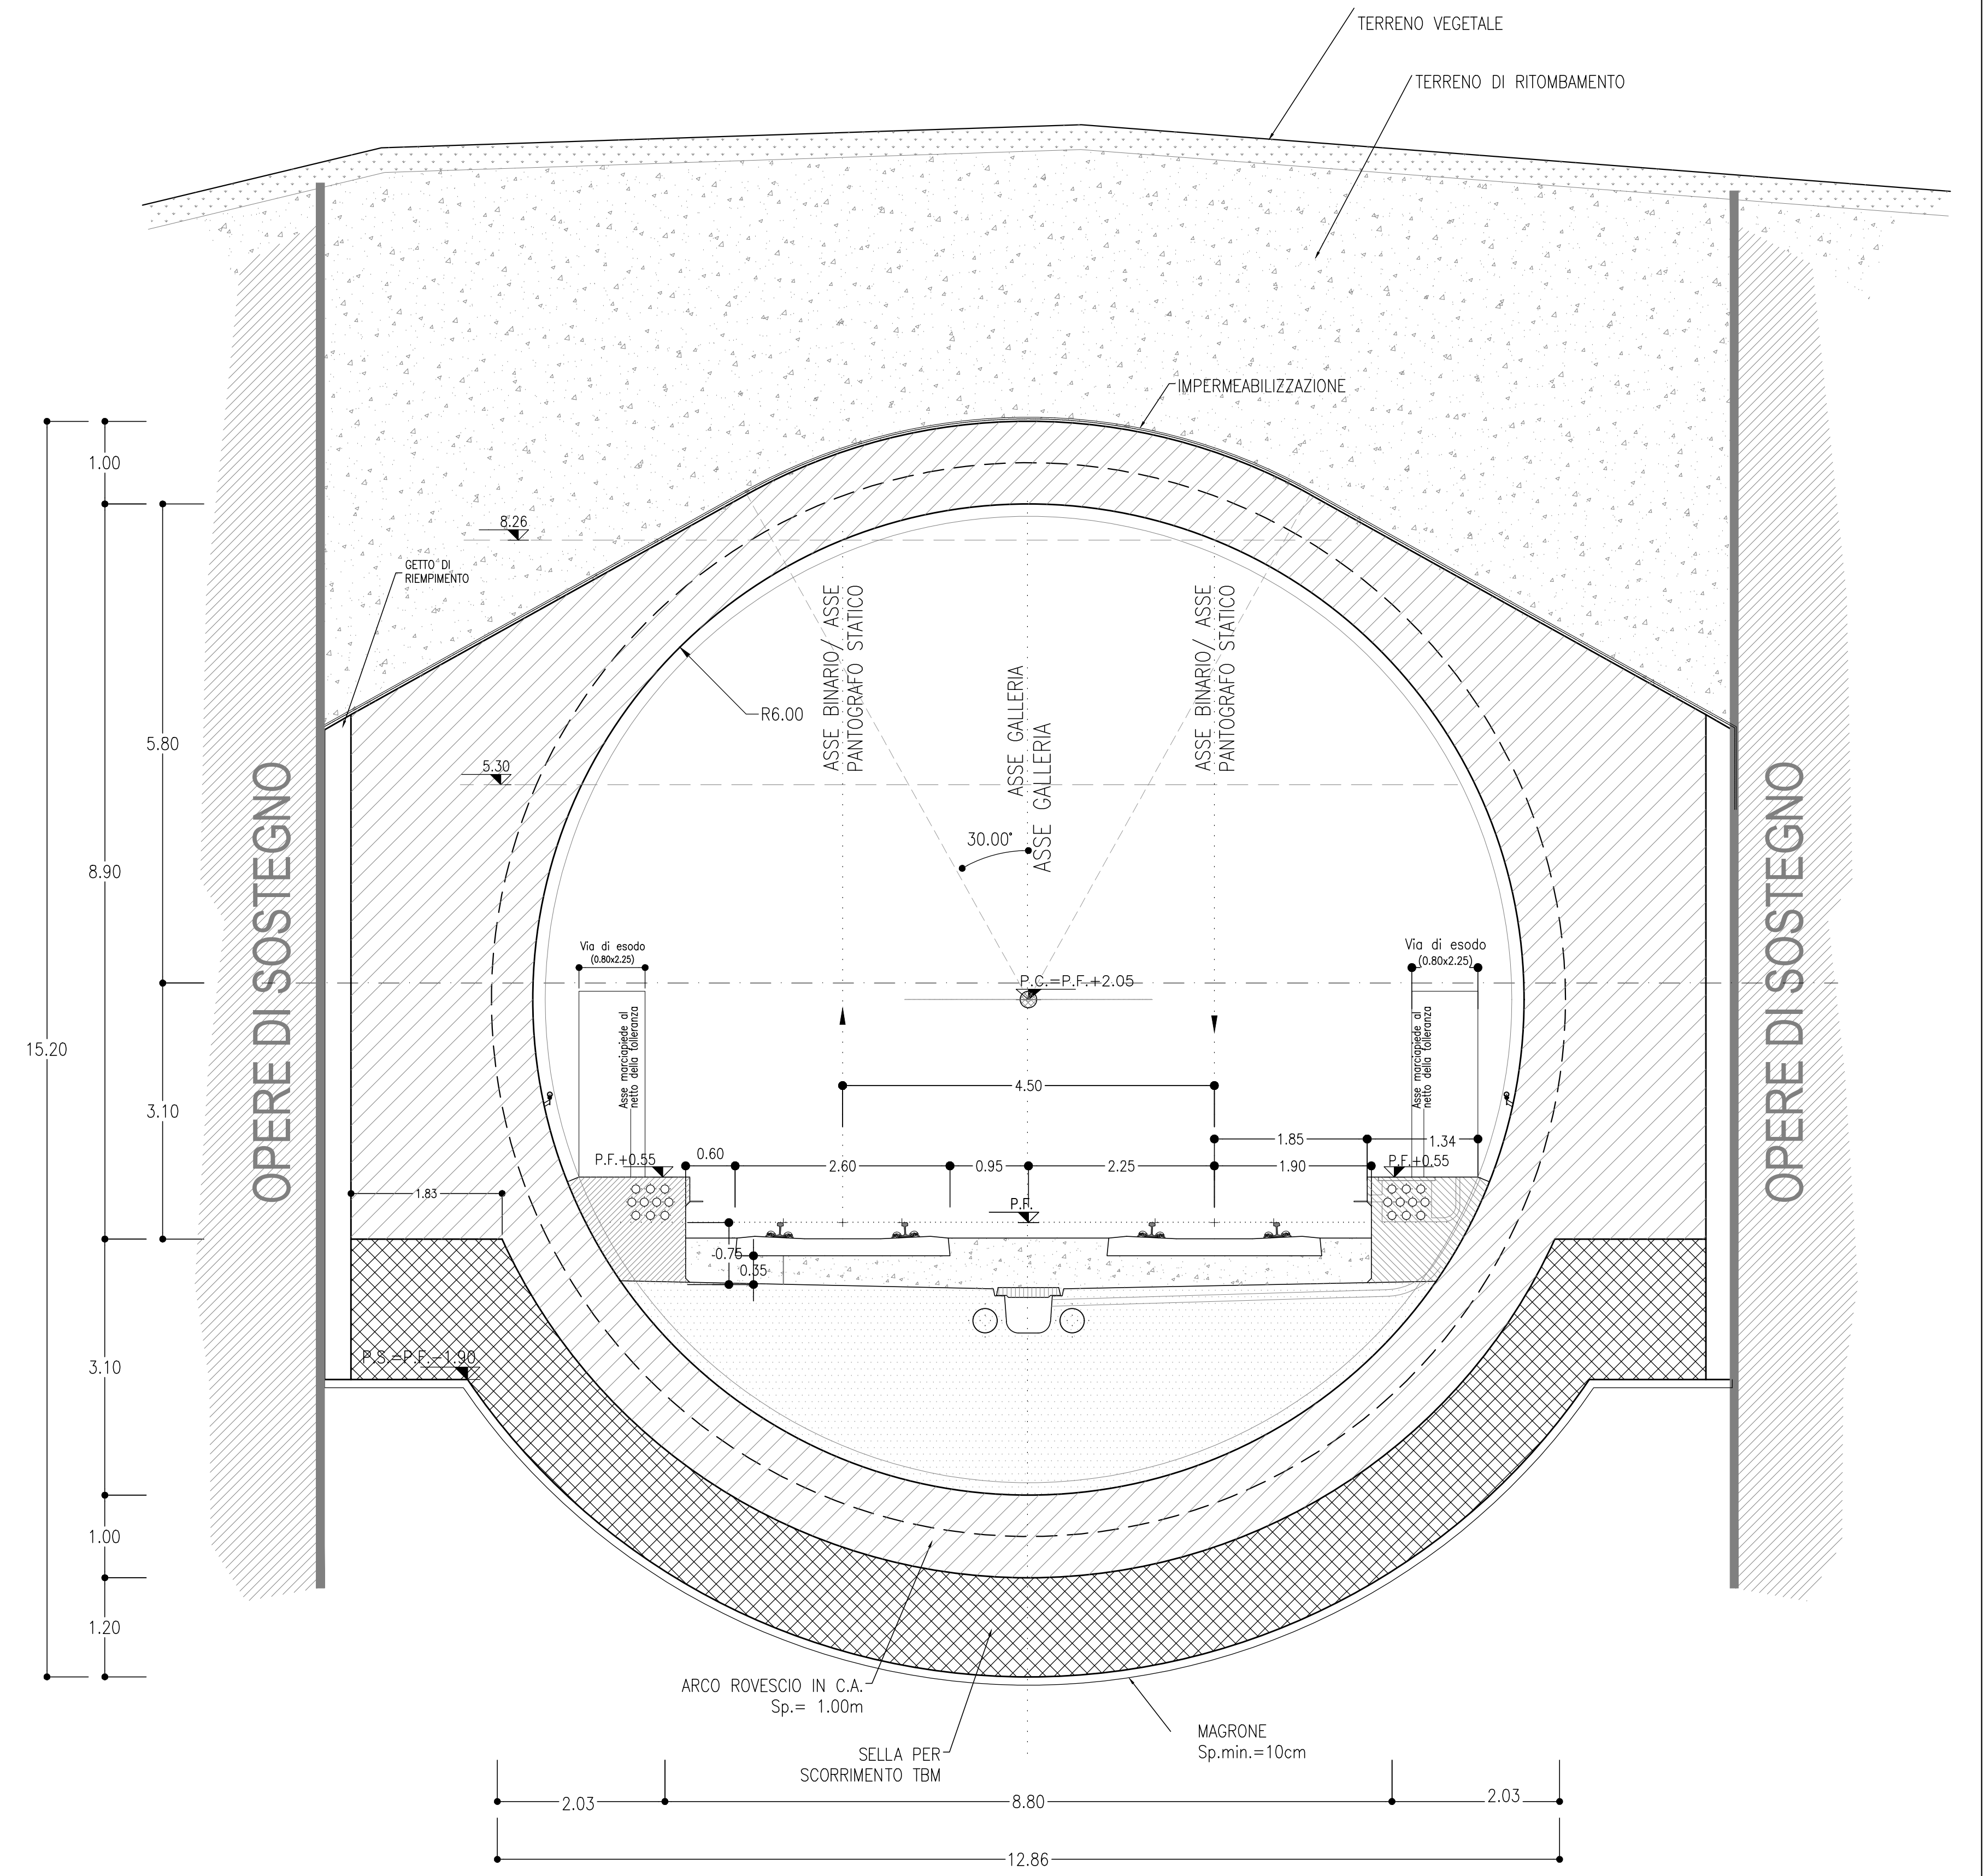

PROFILO LONGITUDINALE
SCALA 1:200

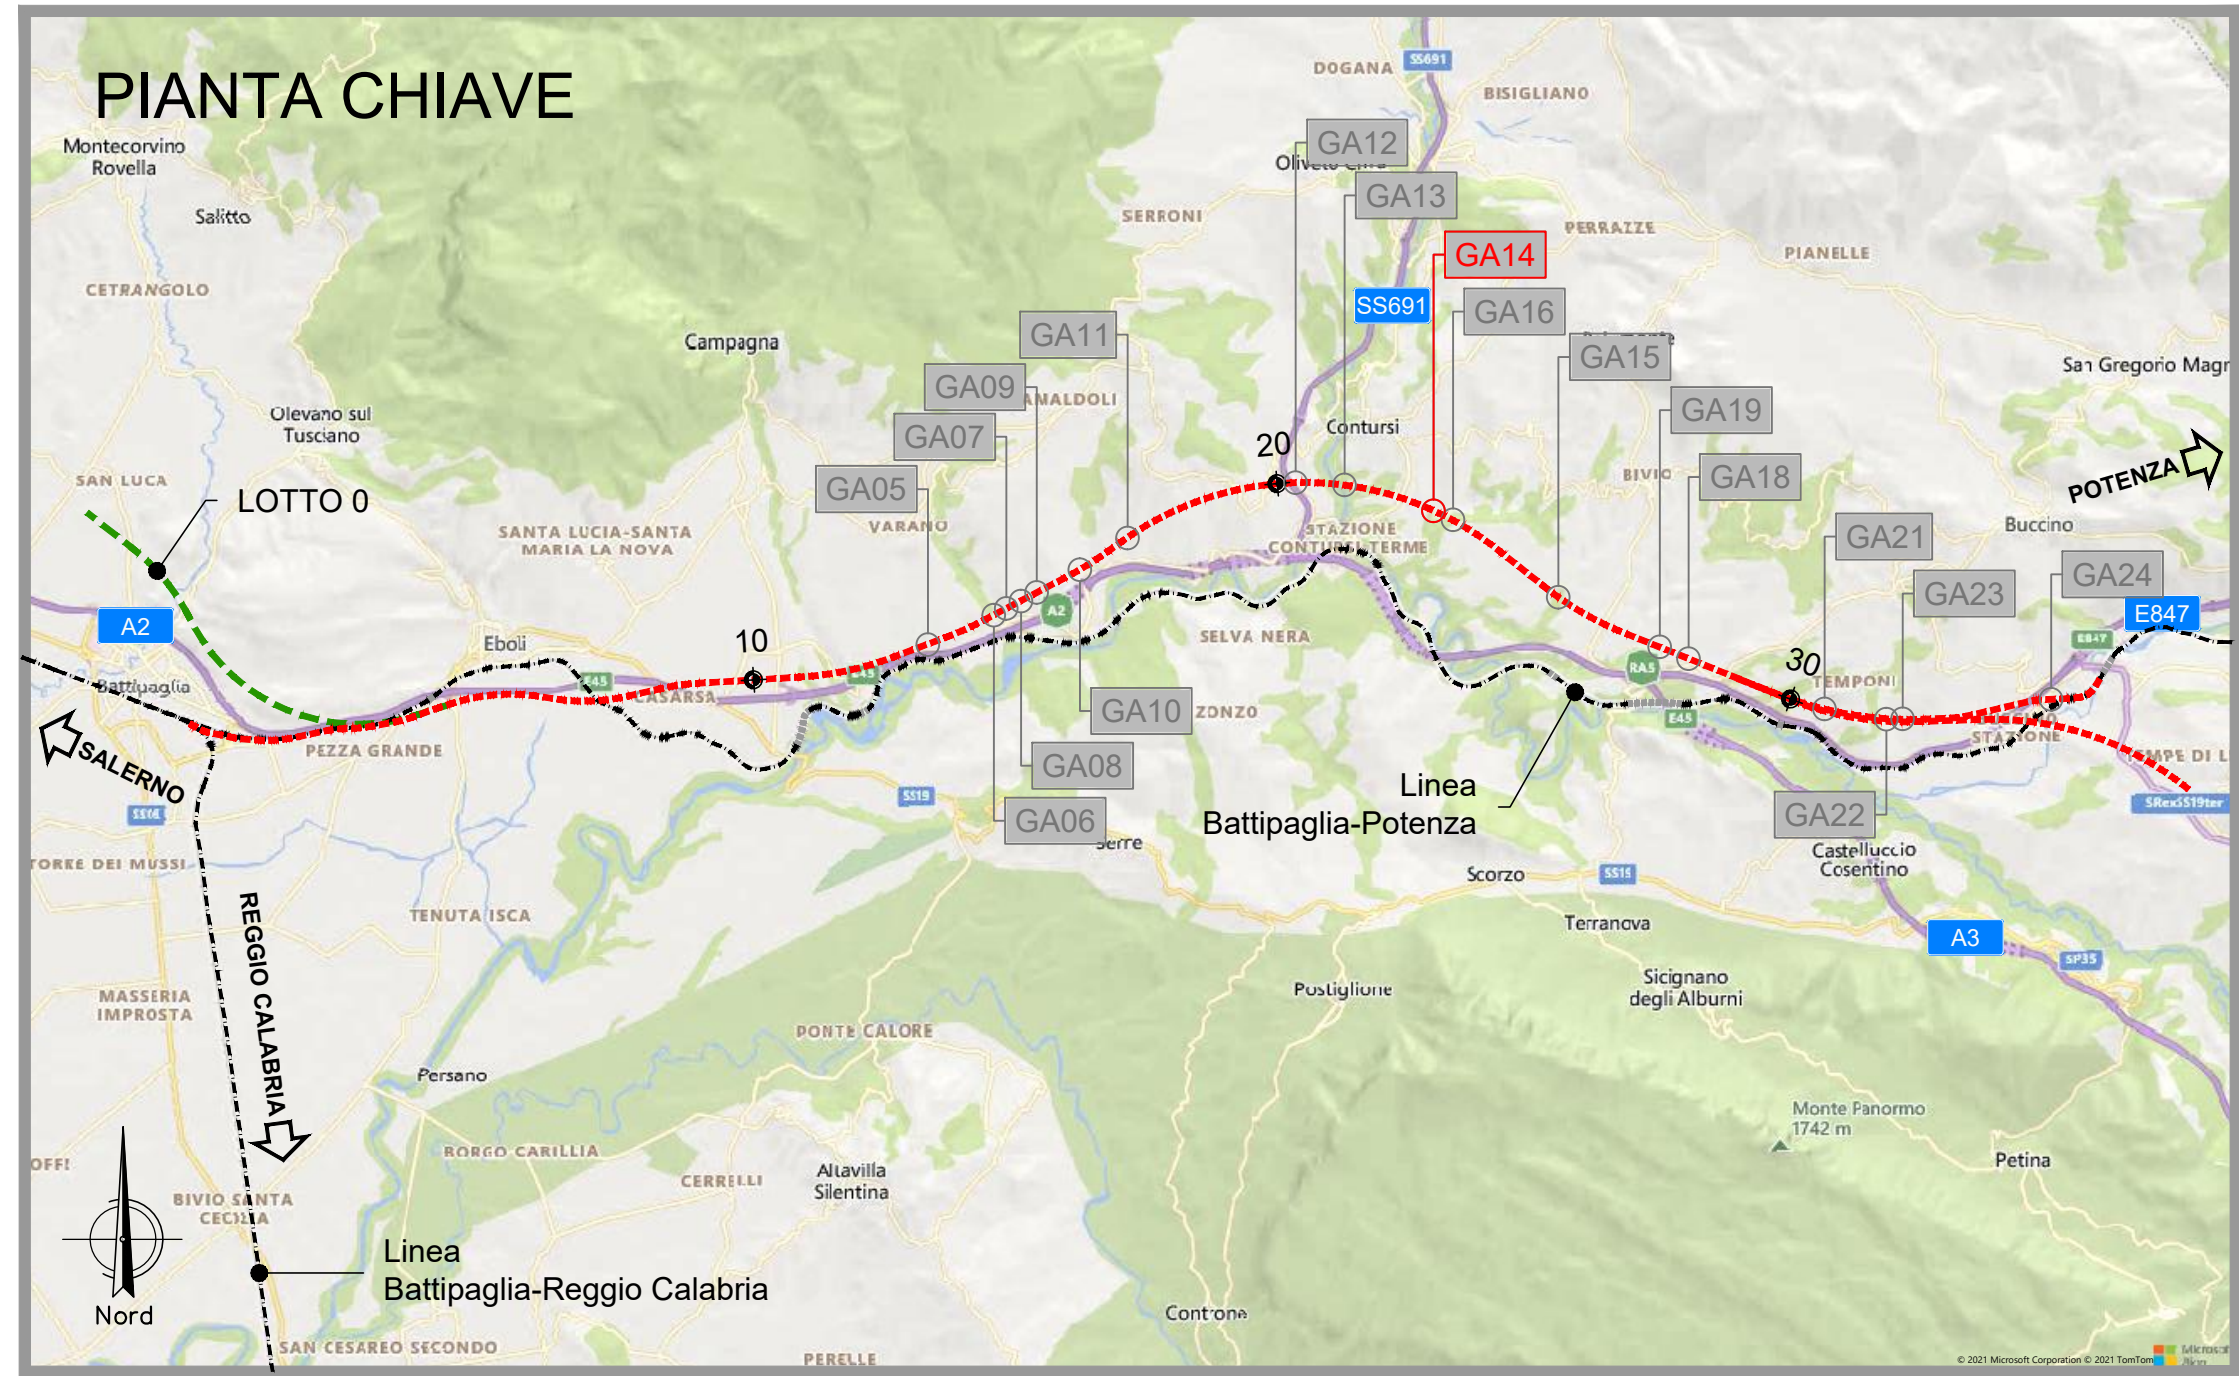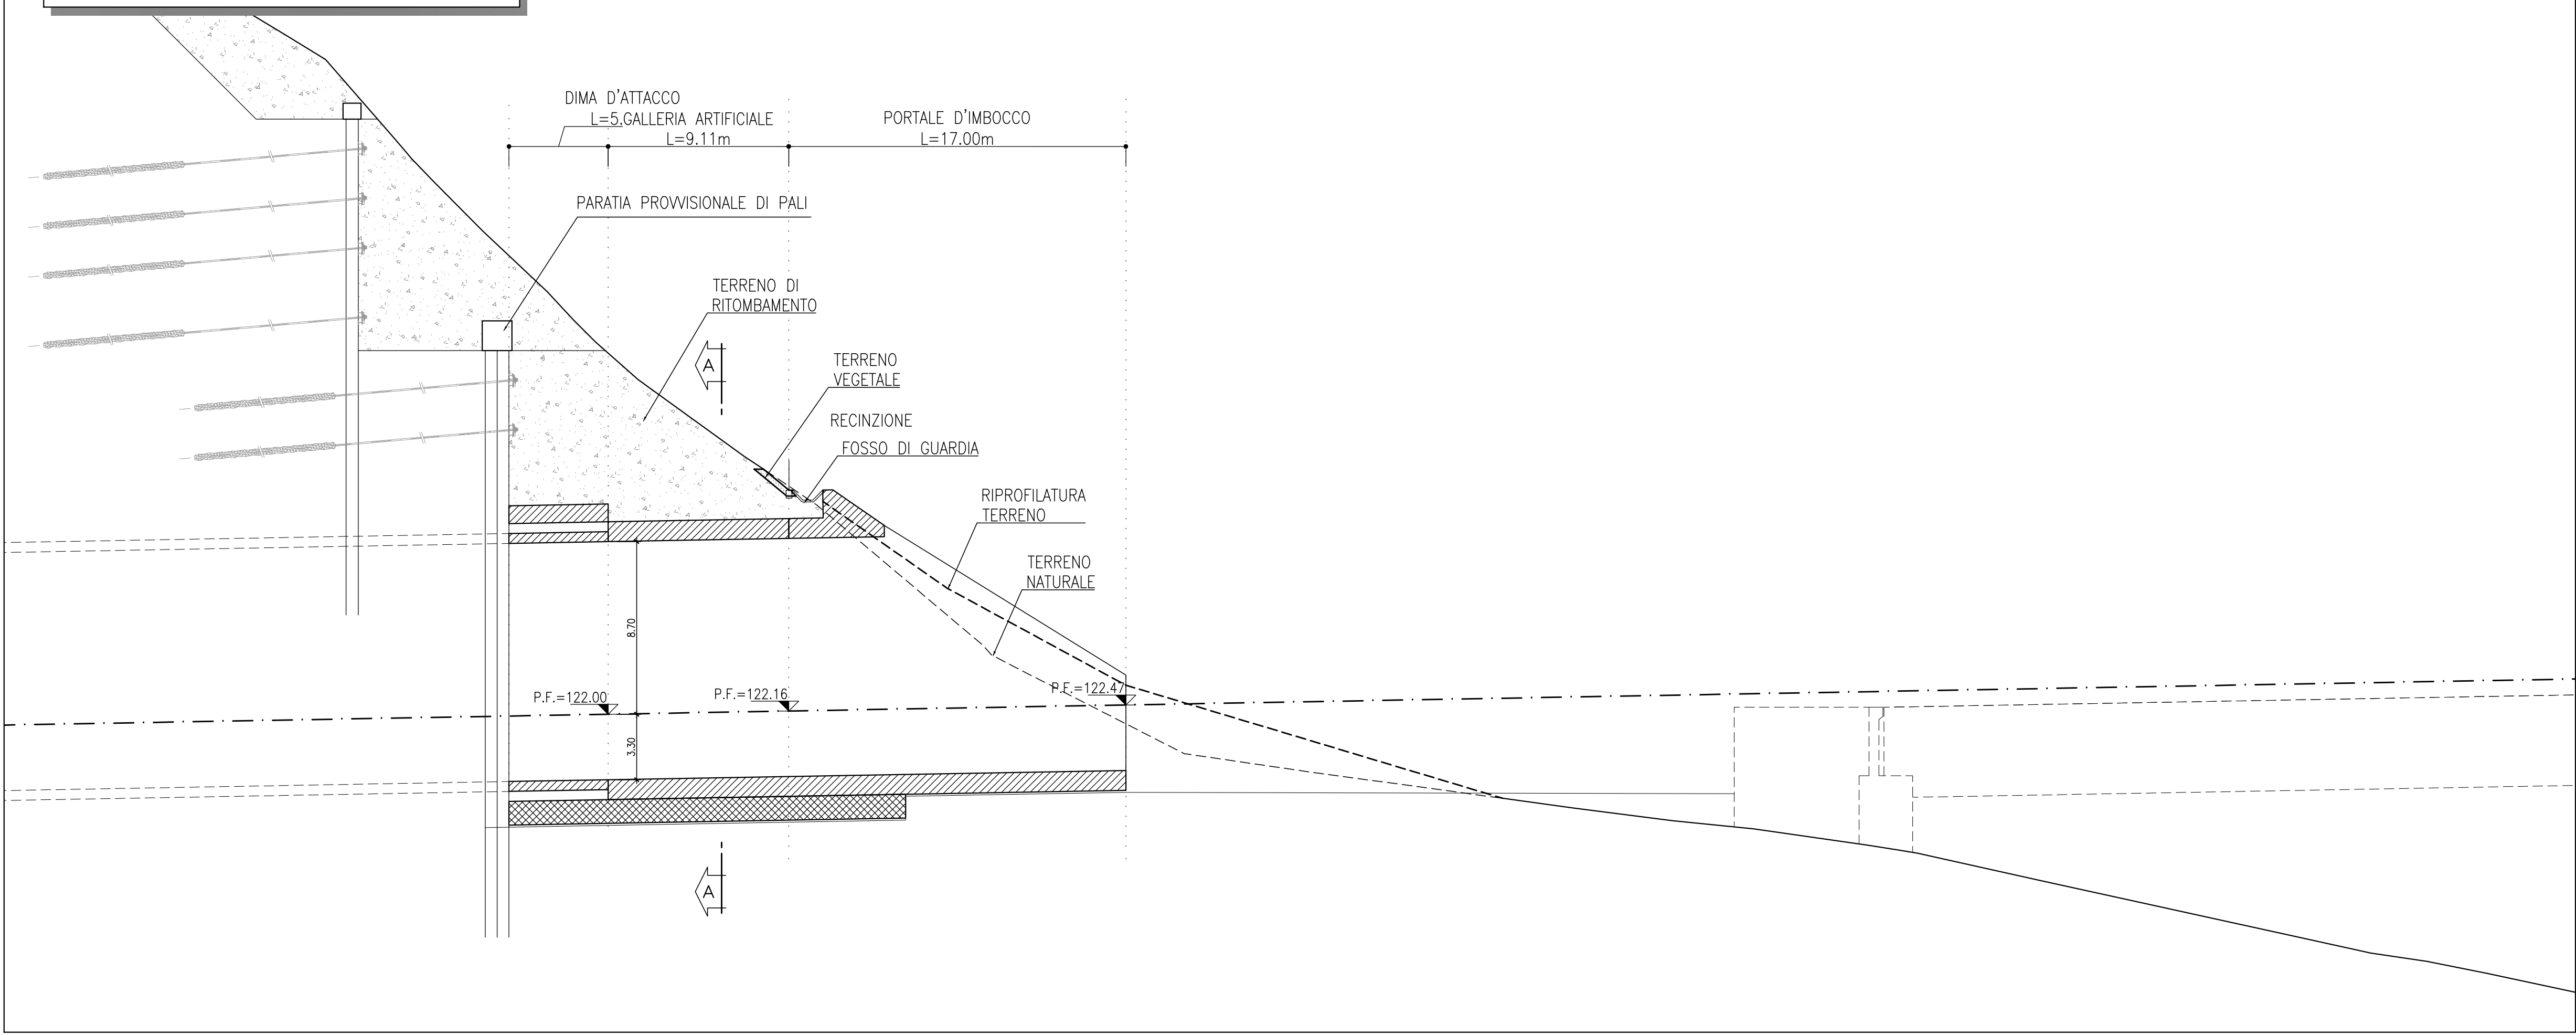

COMMITTENTE: **RFI** RETE FERROVIARIA ITALIANA GRUPPO FERROVIE DELLO STATO ITALIANO

PROGETTAZIONE: **ITALFERR** GRUPPO FERROVIE DELLO STATO ITALIANO

U.O. GALLERIE

PROGETTO DI FATTIBILITA' TECNICA ED ECONOMICA

LINEA SALERNO – REGGIO CALABRIA
NUOVA LINEA AV SALERNO – REGGIO CALABRIA
LOTTO 1 BATTIPAGLIA – PRAIA
LOTTO 1A BATTIPAGLIA – ROMAGNANO

OPERE DI IMBOCCO
GALLERIA CONTURSI GN05 - IMBOCCO LATO REGGIO CALABRIA
Planimetria, profilo longitudinale e sezione galleria artificiale

SCALA: **Varie**

COMMESSA	LOTTO	FASE	ENTE	TIPO DOC.	OPERA/DISCIPLINA	PROGR.	REV.
RC1E	A1	R	07	PZ	GA1400	001	A

Rev.	Descrizione	Redatto	Data	Verificato	Data	Approvato	Data	Autorizzato Data
A	Emissione esecutiva	[Firma]	08/2021	[Firma]	08/2021	[Firma]	08/2021	A. Gotti

File: RC1EA1R07PZGA1400001A.DWG n. Elab.: [Firma]