





PLANIMETRIA

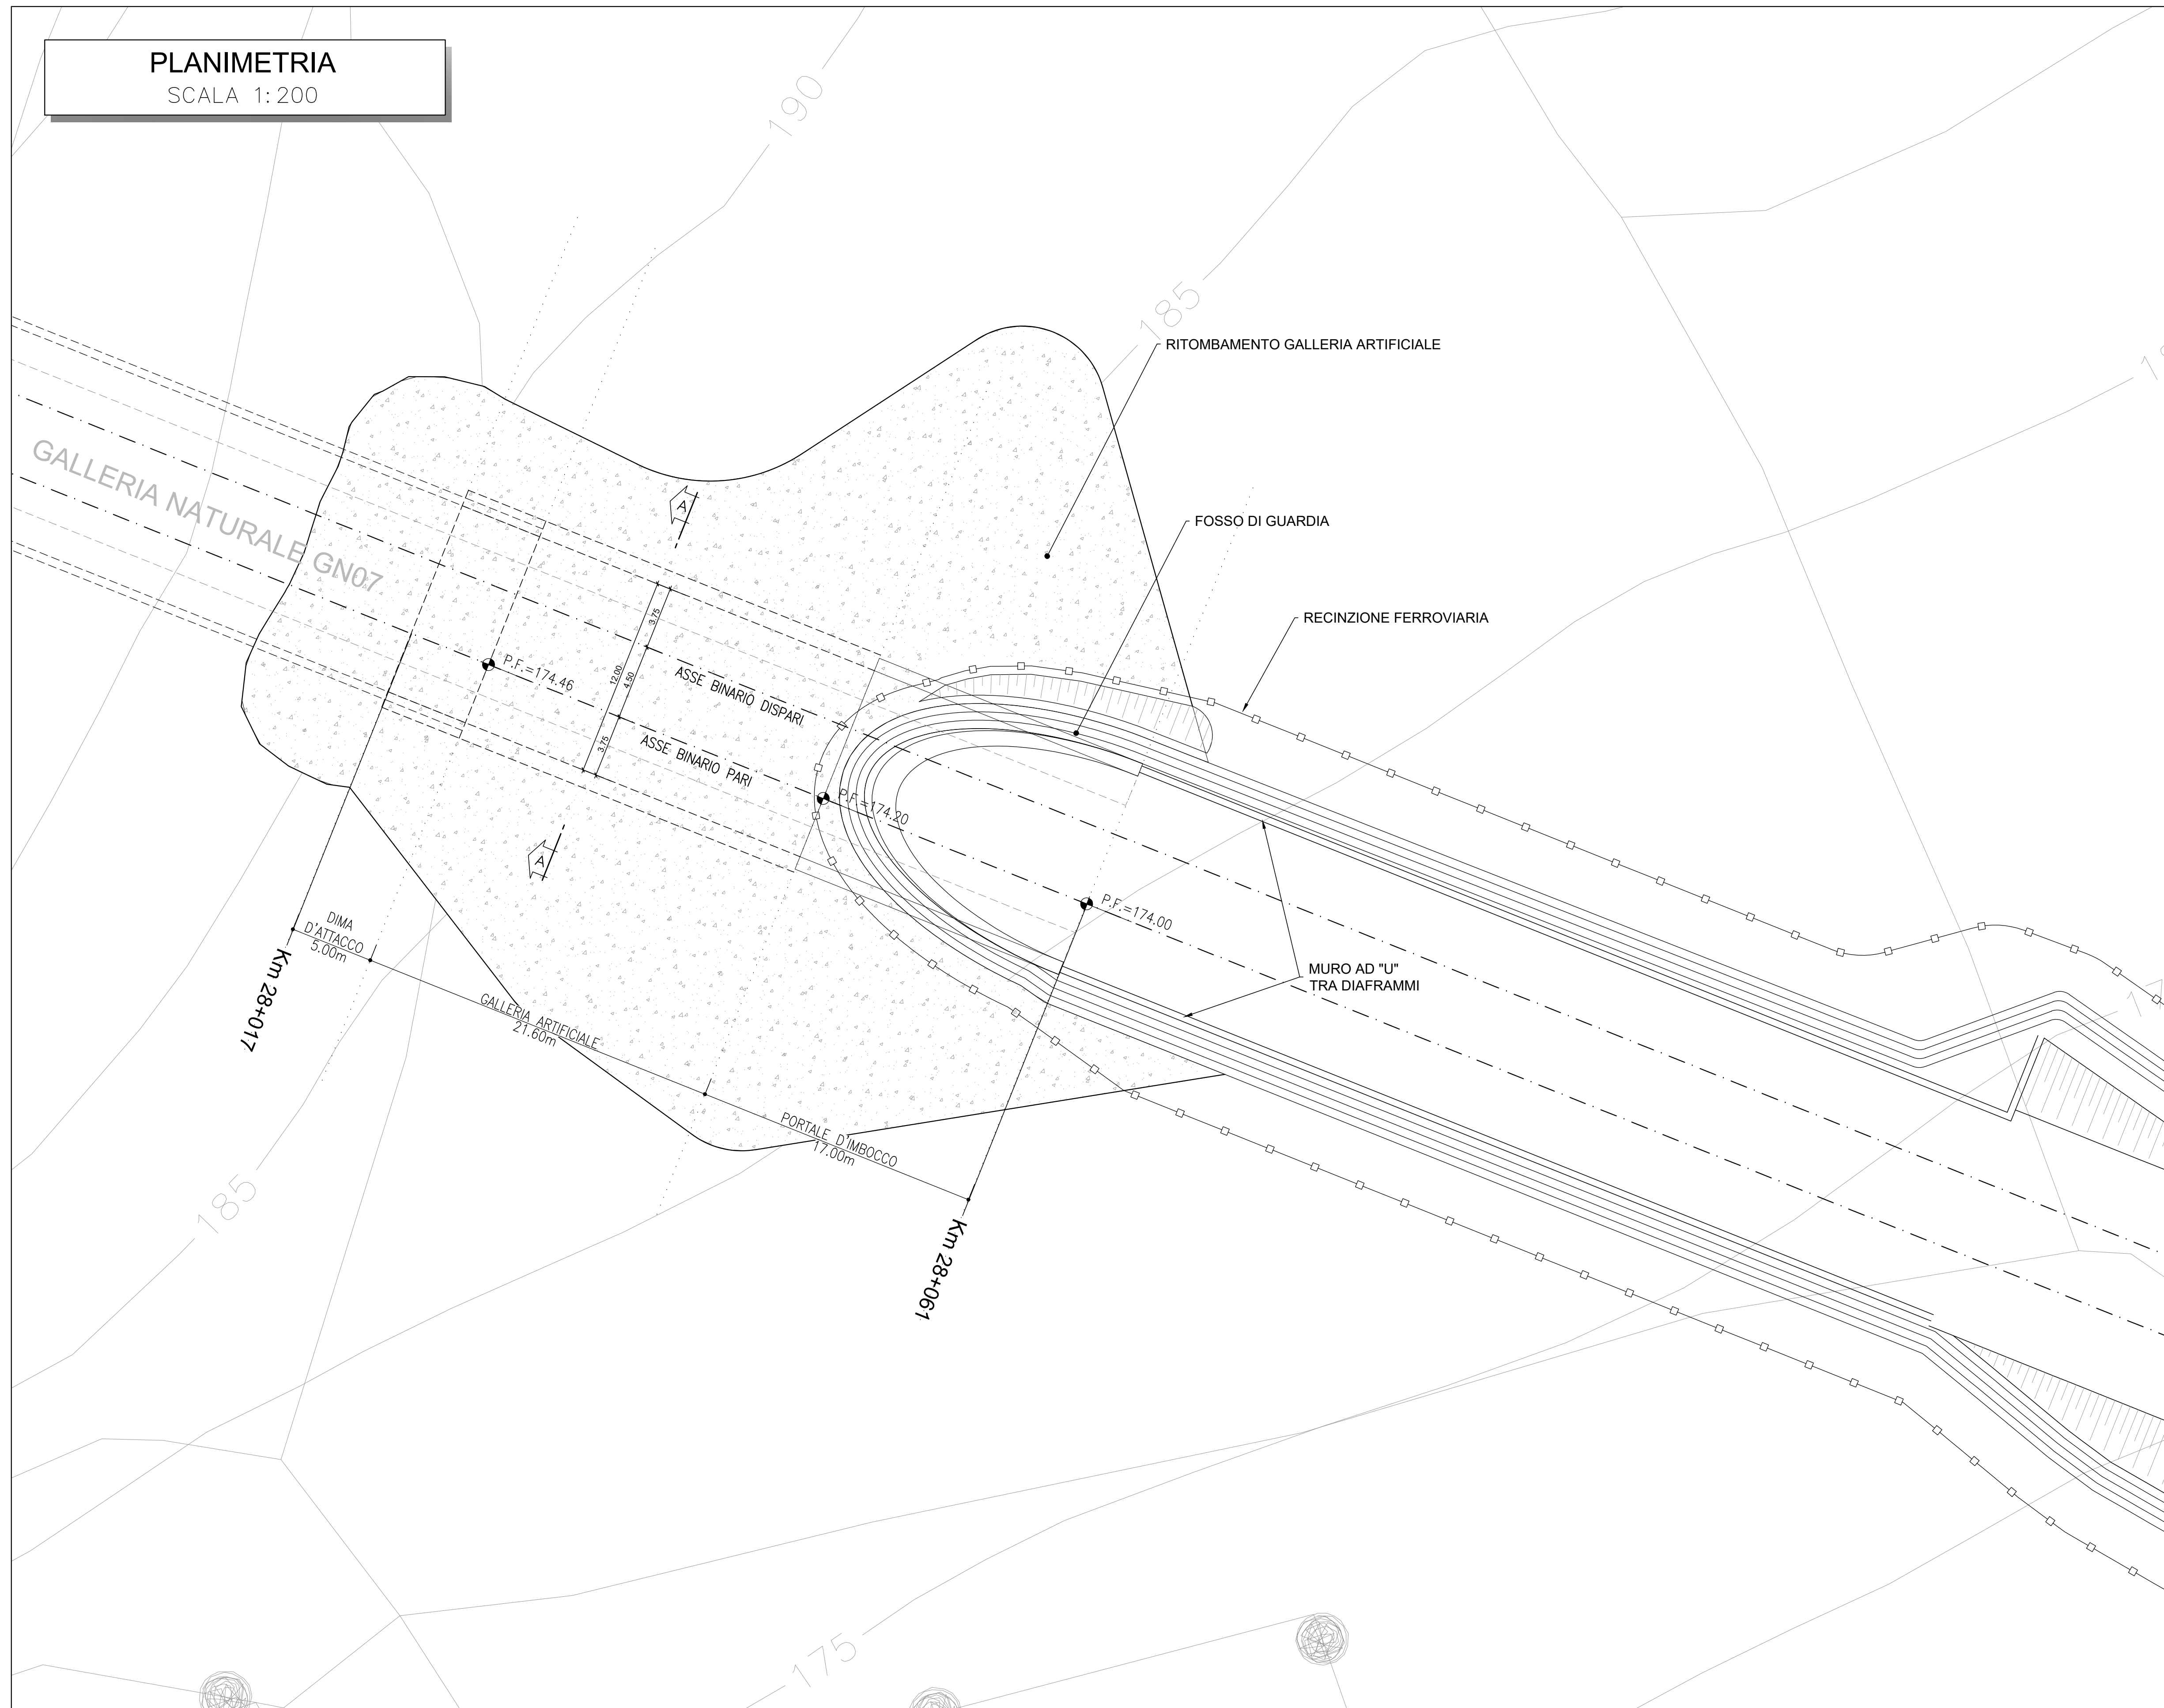

SEZIONE TRASVERSALE
SCALA 1:50

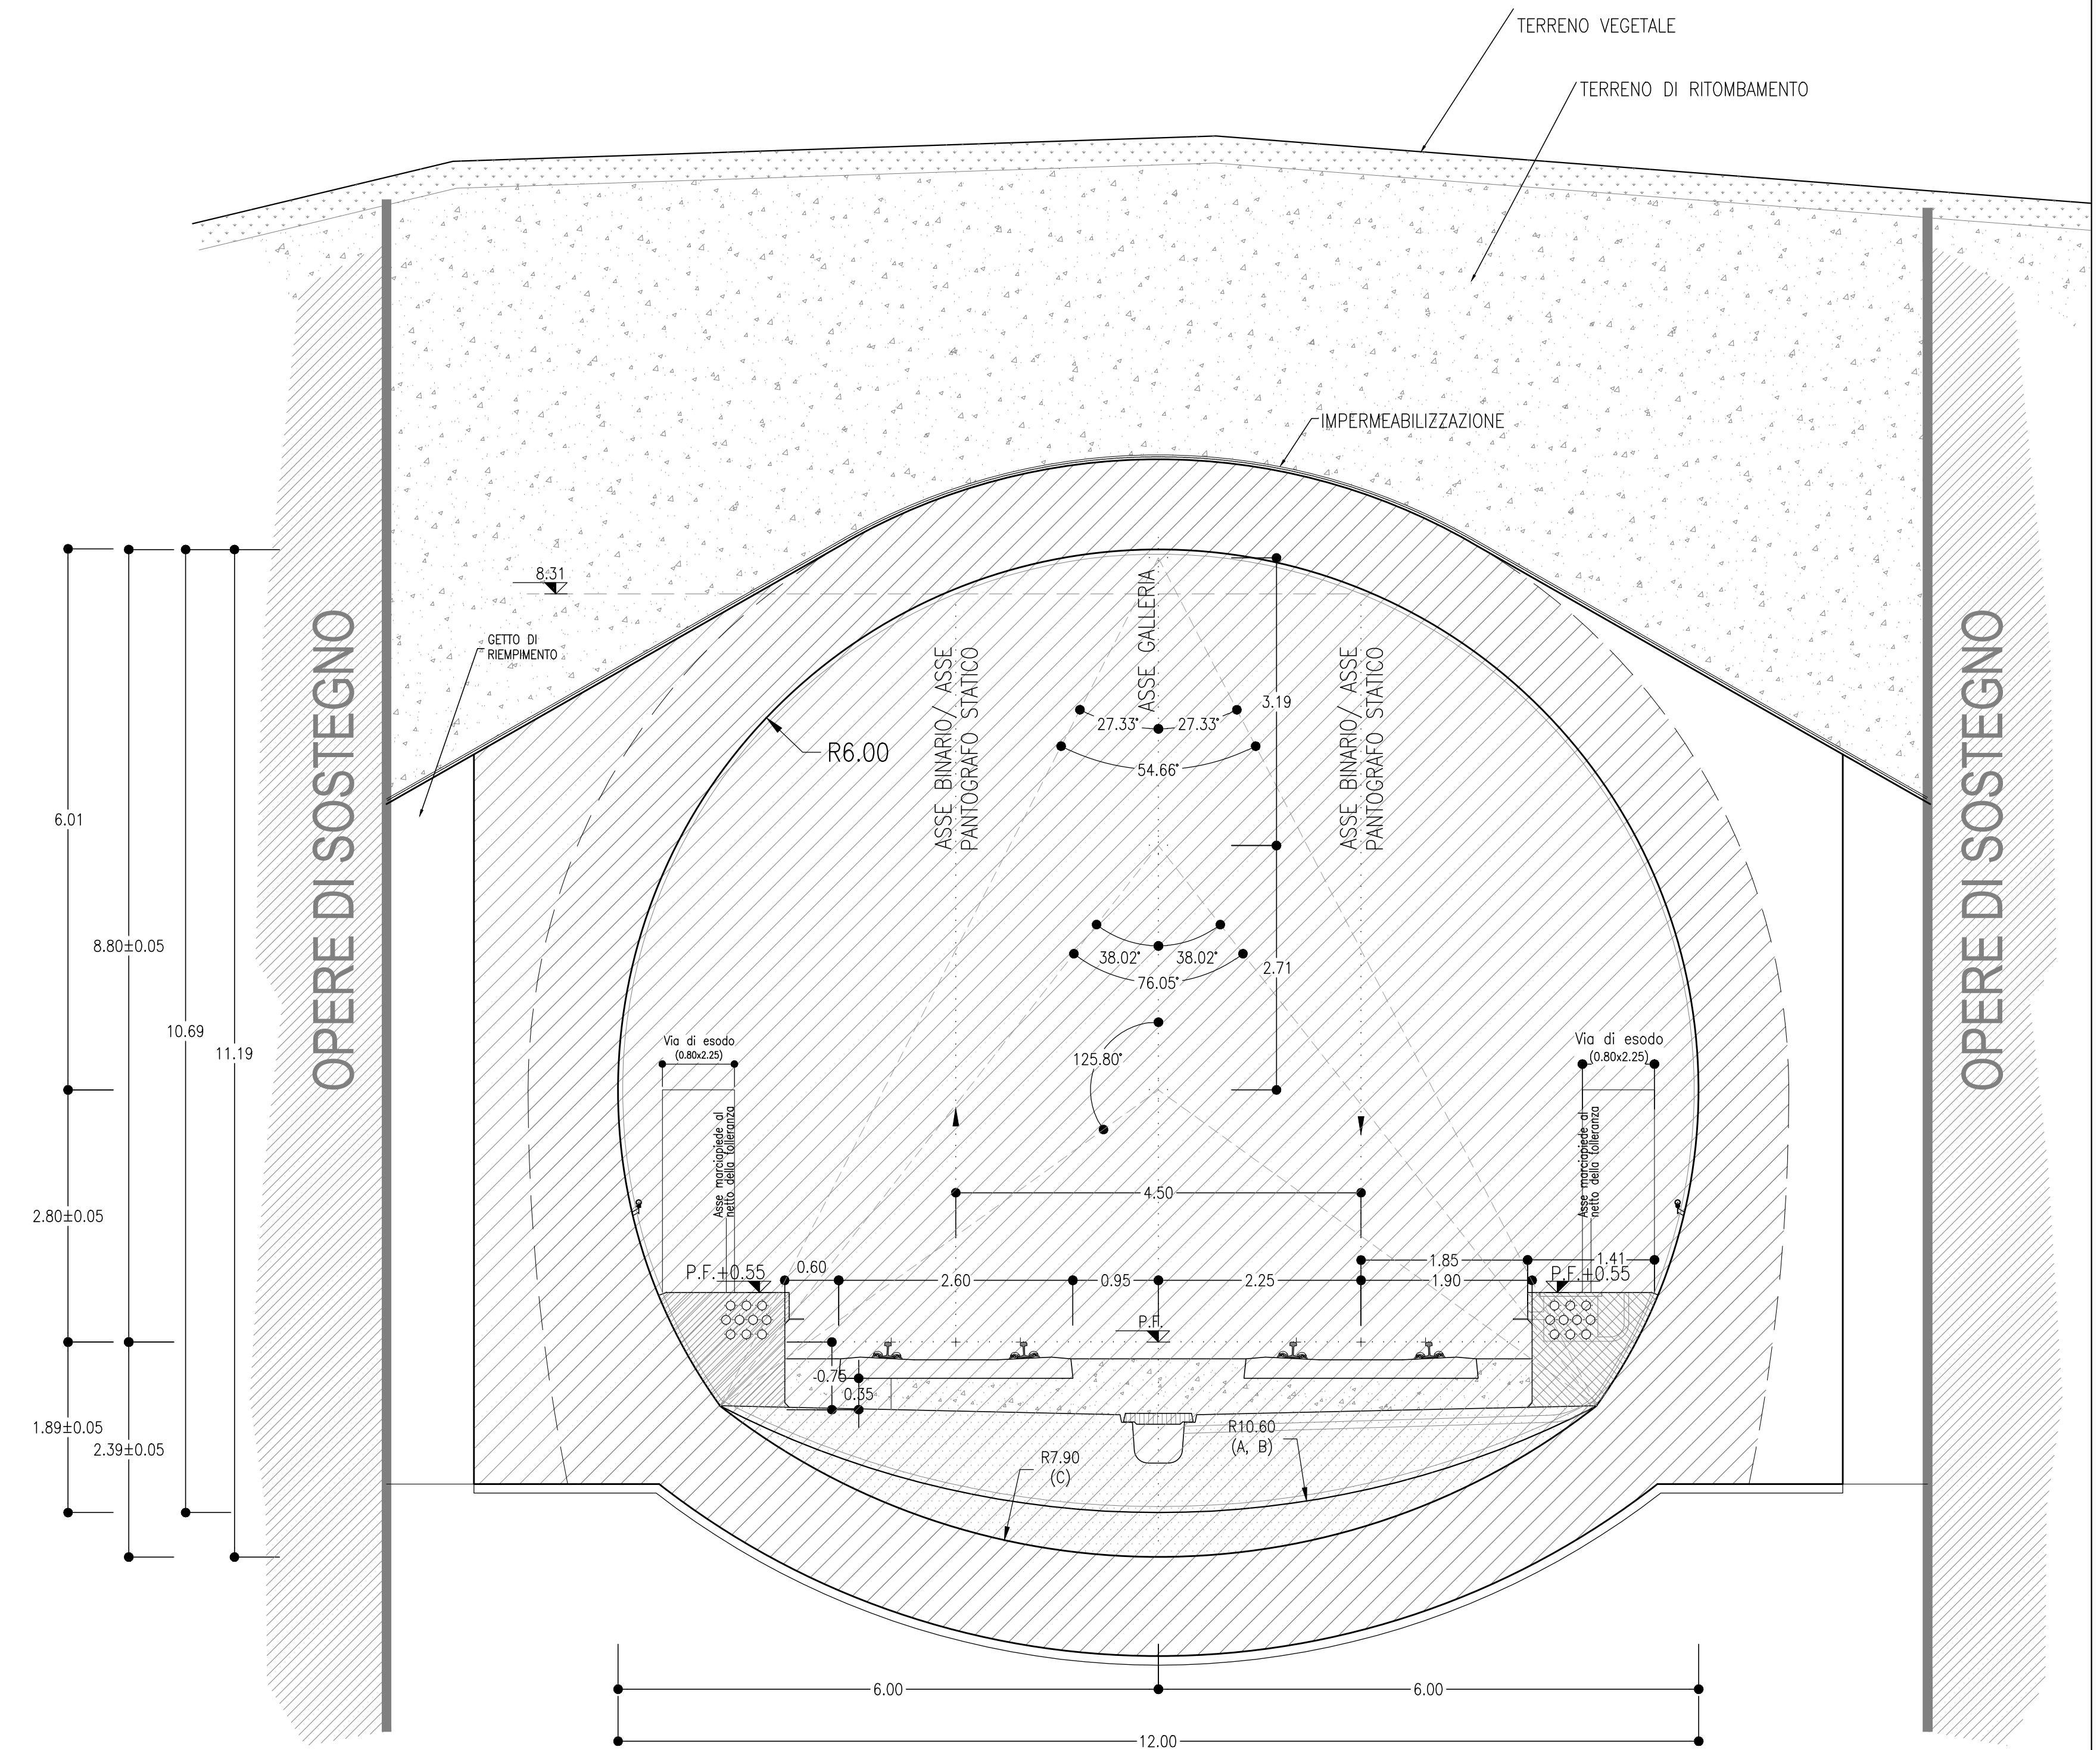

PROFILO LONGITUDINALE

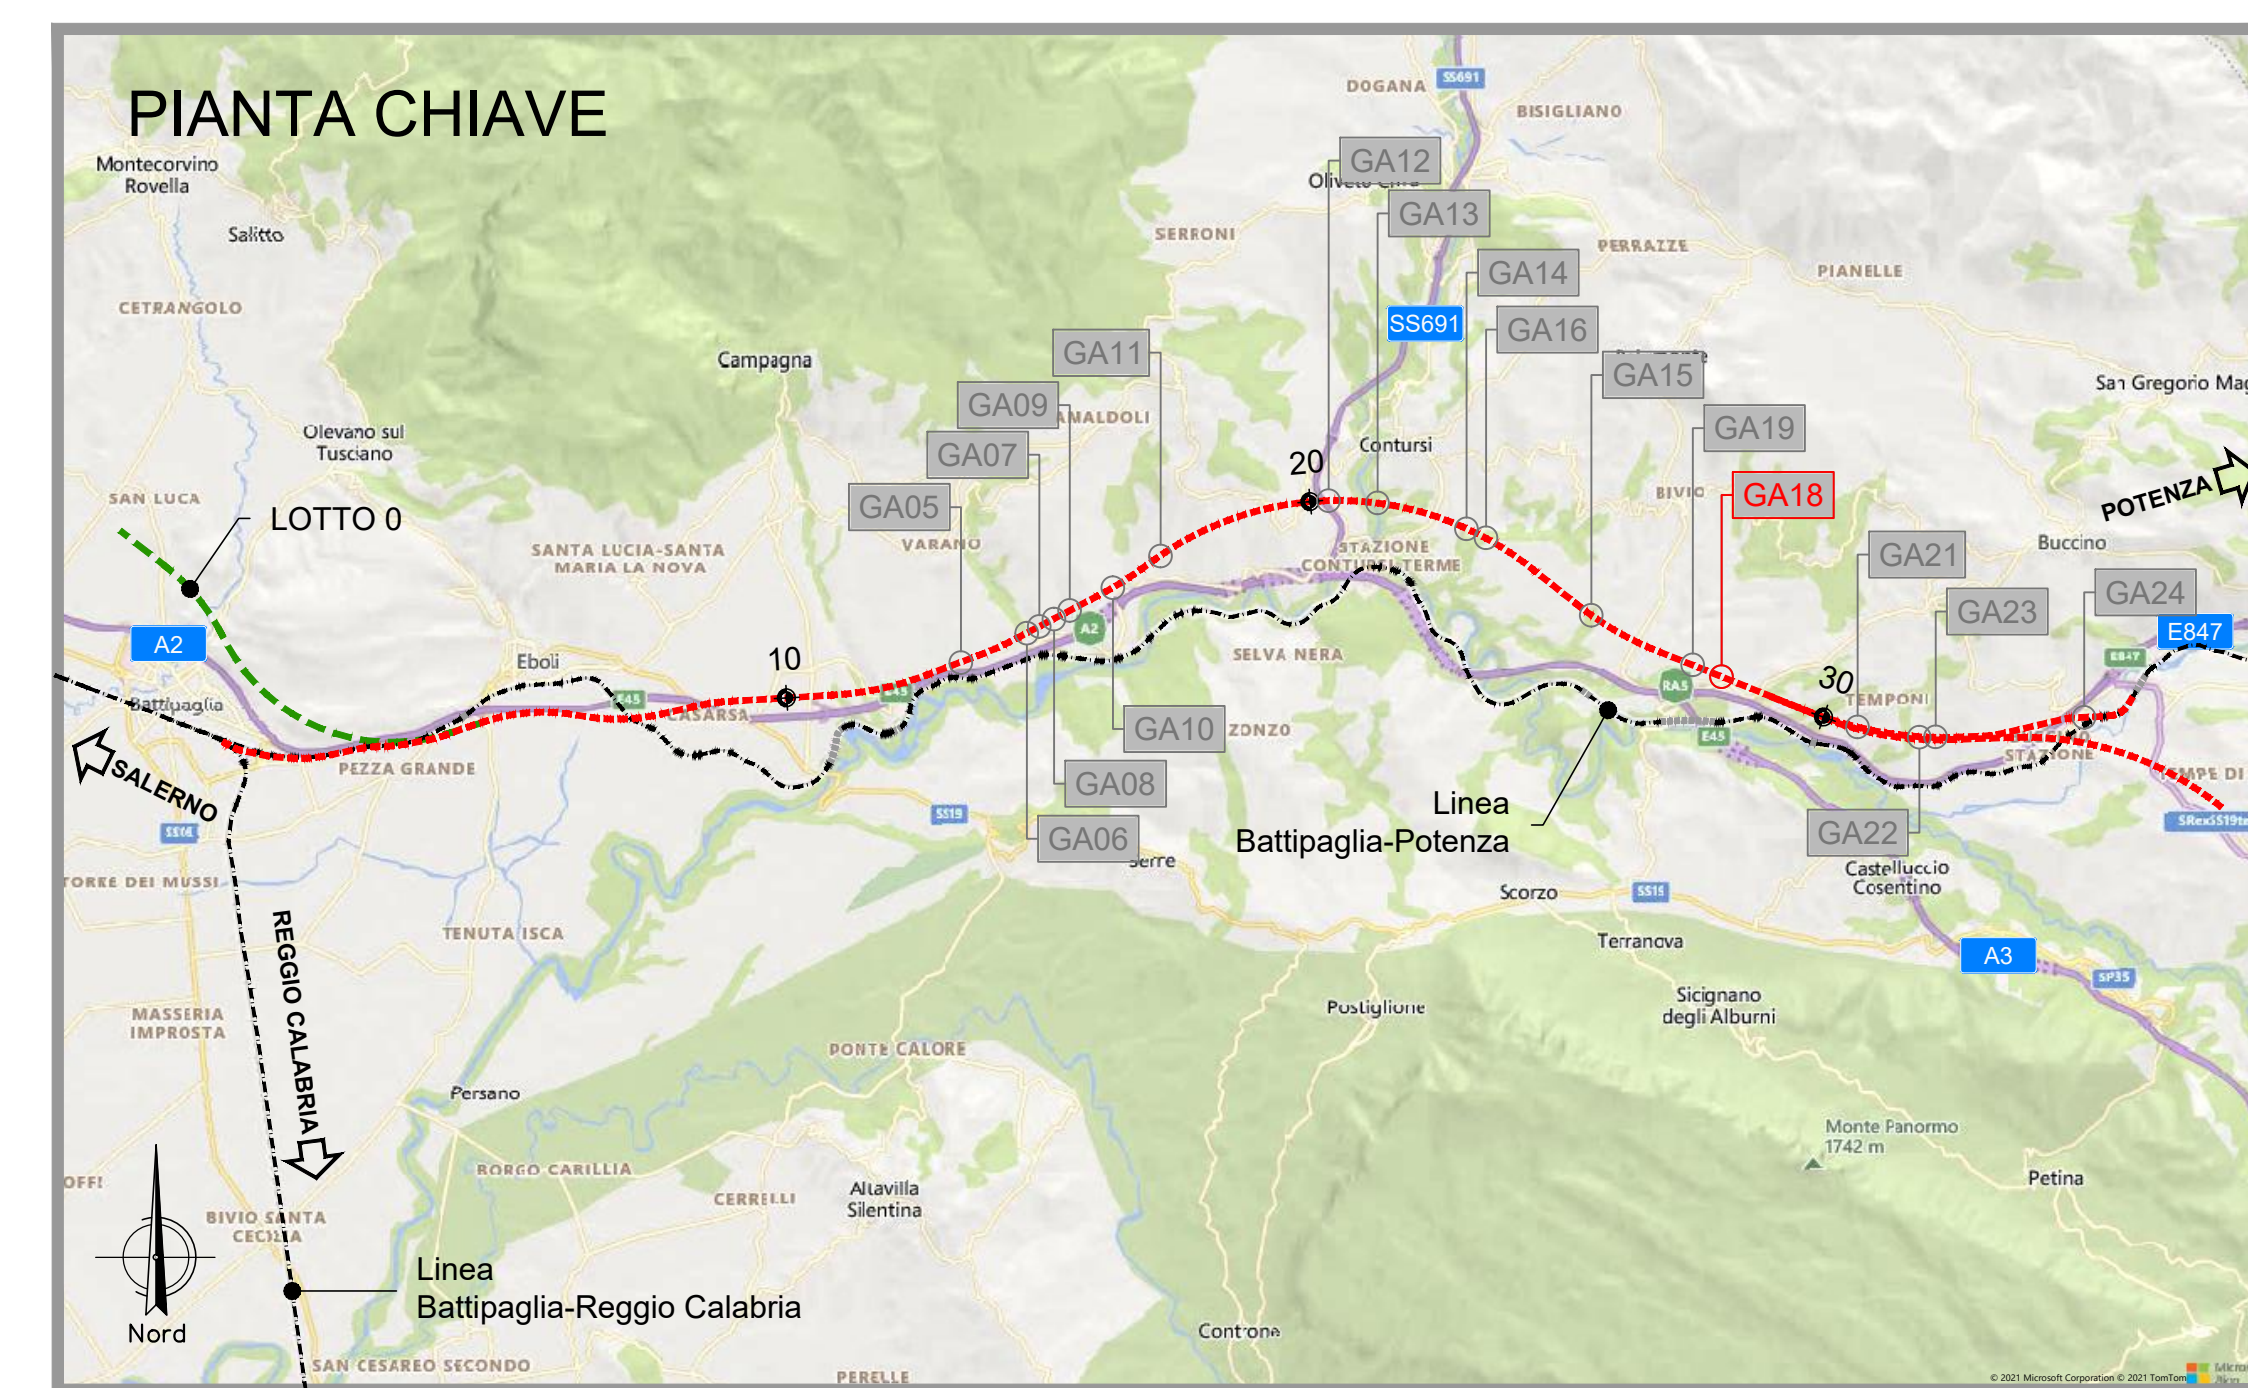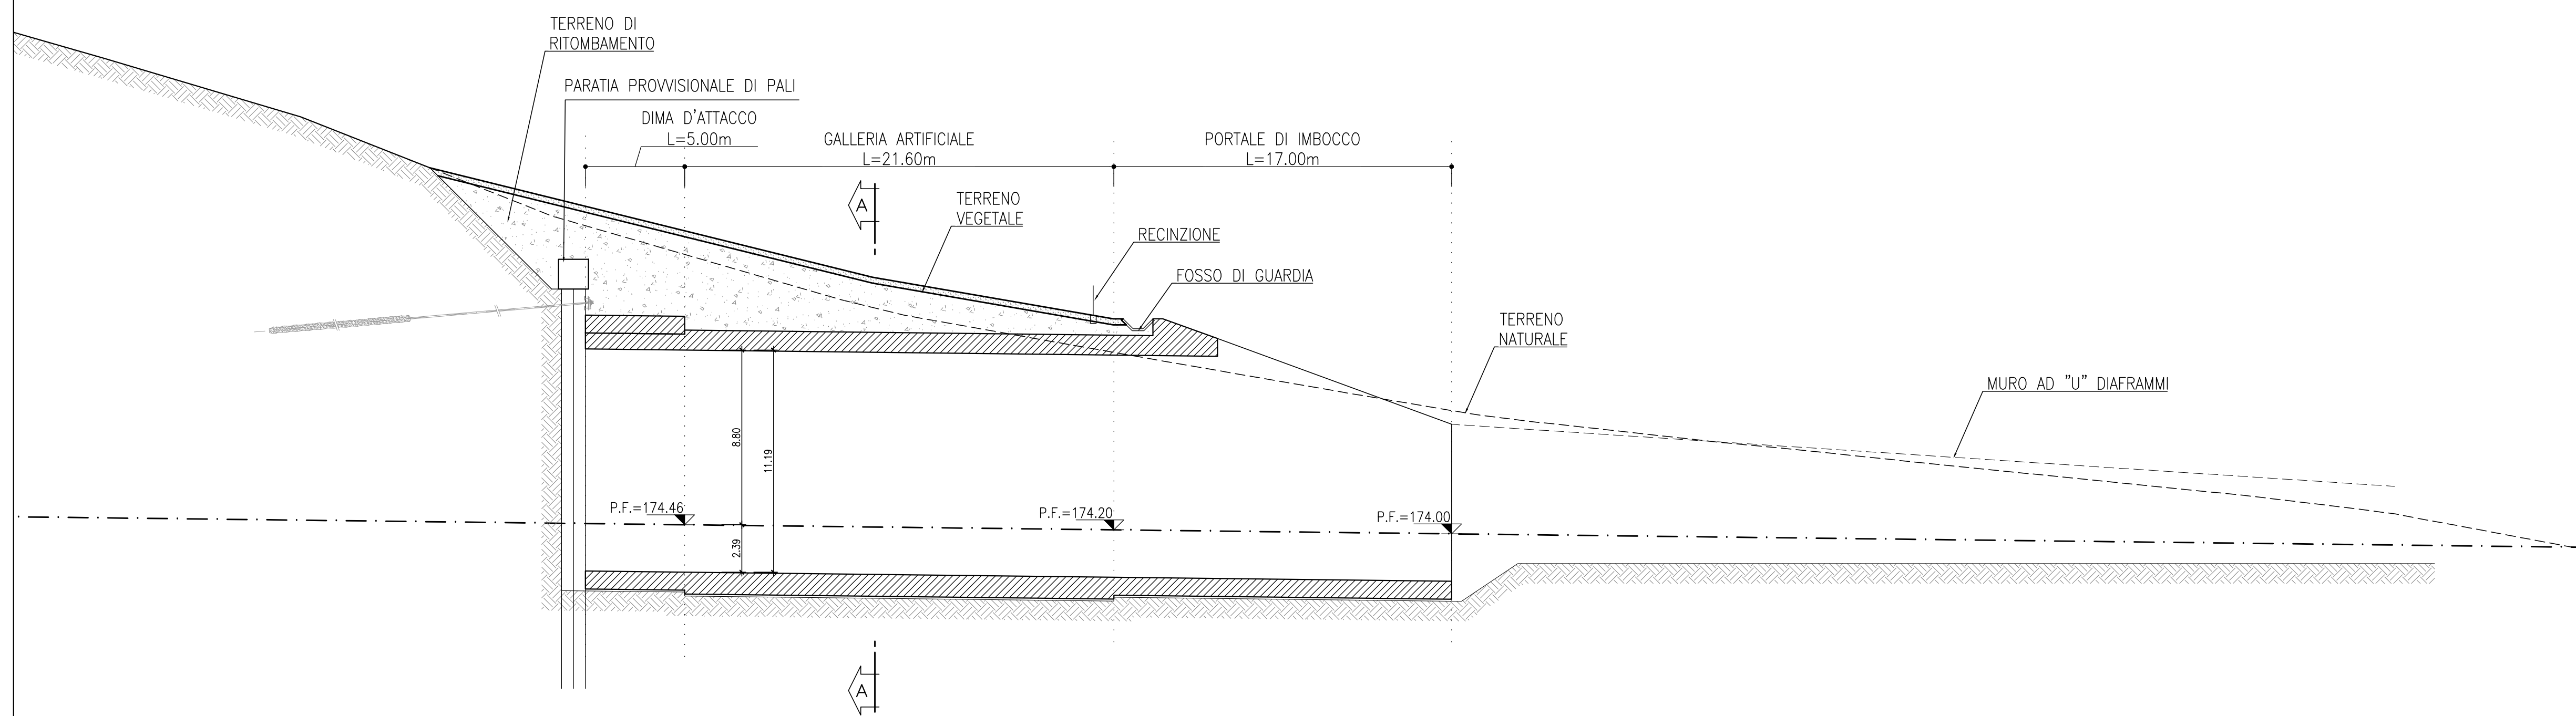

COMMITTENTE:



PROGETTAZIONE:



ITALFERR
GRUPPO FERROVIE DELLO STATO ITALIANE

U.O. GALLERIE

PROGETTO DI FATTIBILITA' TECNICA ED ECONOMICA

LINEA SALERNO – REGGIO CALABRIA
NUOVA LINEA AV SALERNO – REGGIO CALABRIA

NUOVA LINEA AV SALERNO – REGGIO CALABRIA
LOTTO 1 BATTIPAGLIA – PRAIA
LOTTO 1A BATTIPAGLIA – POMAGNANO

LOTTO 1A BATTIPAGLIA – ROMAGNANO
OPERE DI IMBOCCO

OPERE DI IMBOCCO
GALLERIA CERRETA GN07 - IMBOCCO LATO SALERNO
Planimetria, profilo longitudinale e sezione galleria artificiale

Planimetria, profilo longitudinale e sezione galleria artificiale	2001.1
---	--------

	SCALA:
	Varie

	Varie
--	-------

[illegible]

File: RC1EA1R07PZGA1800001A.DWG	n. Elab.:
---------------------------------	-----------

Elab.: