




SCALA 1:200

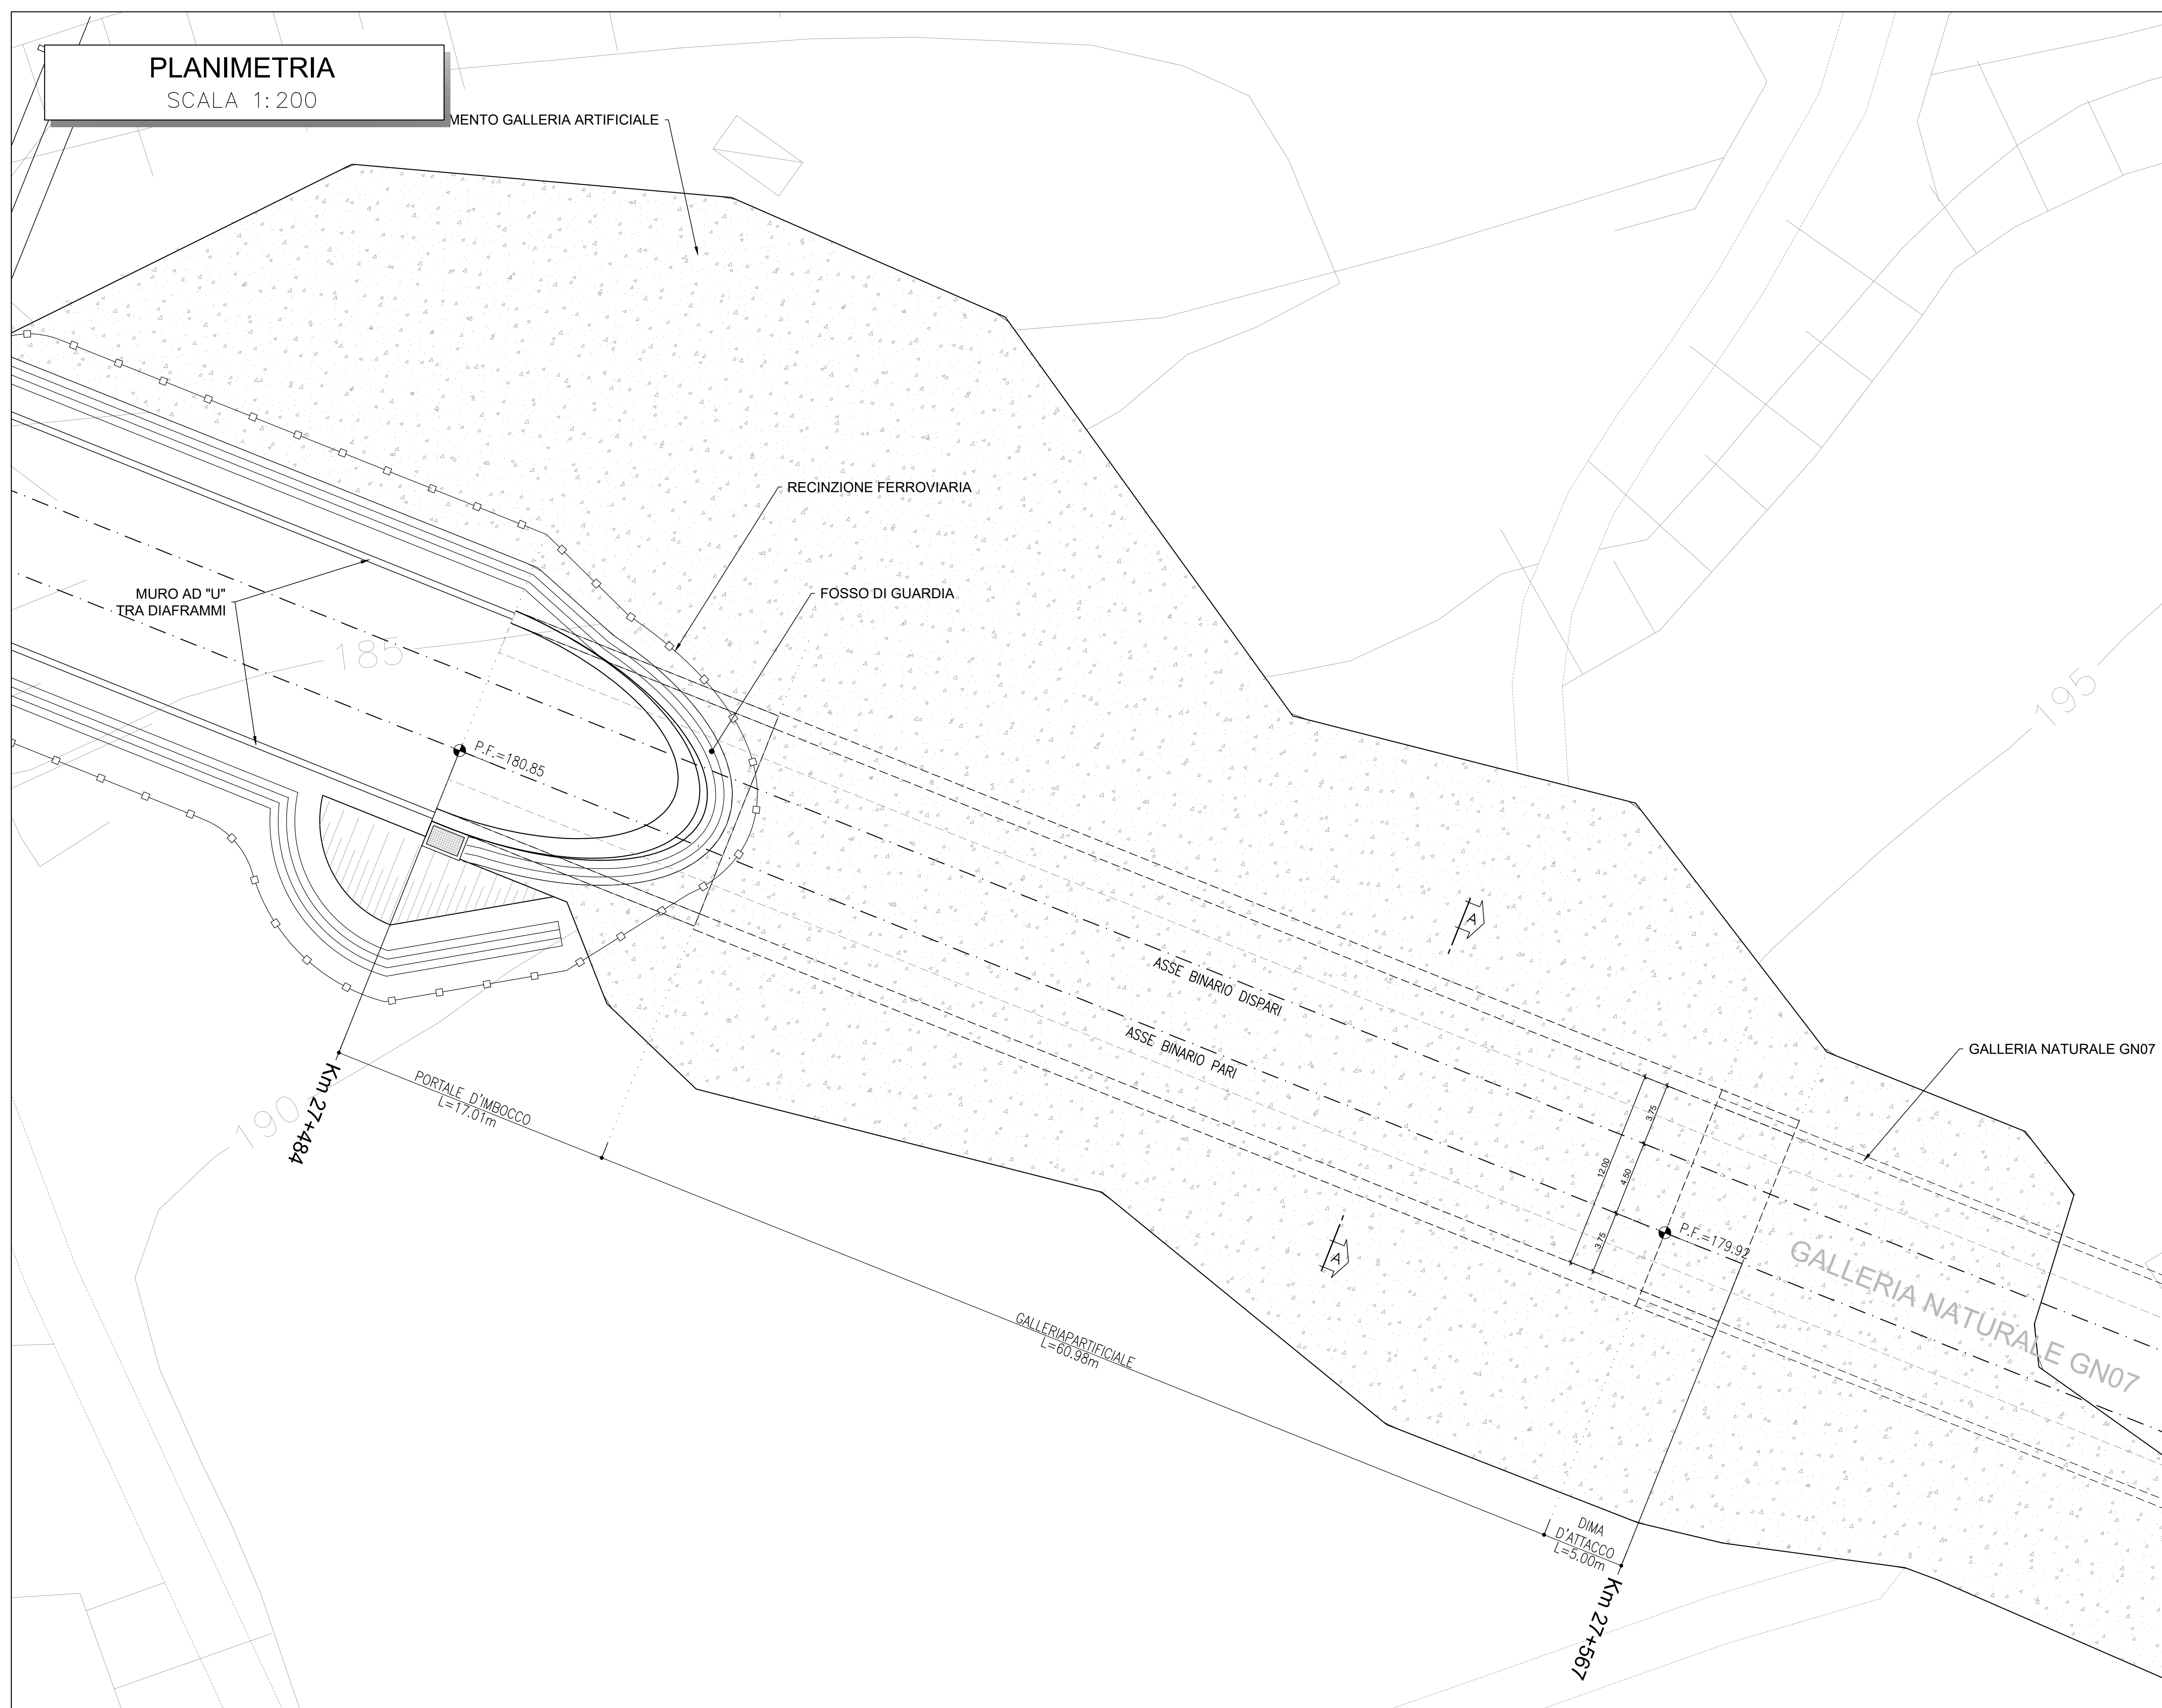

SCALA 1:50

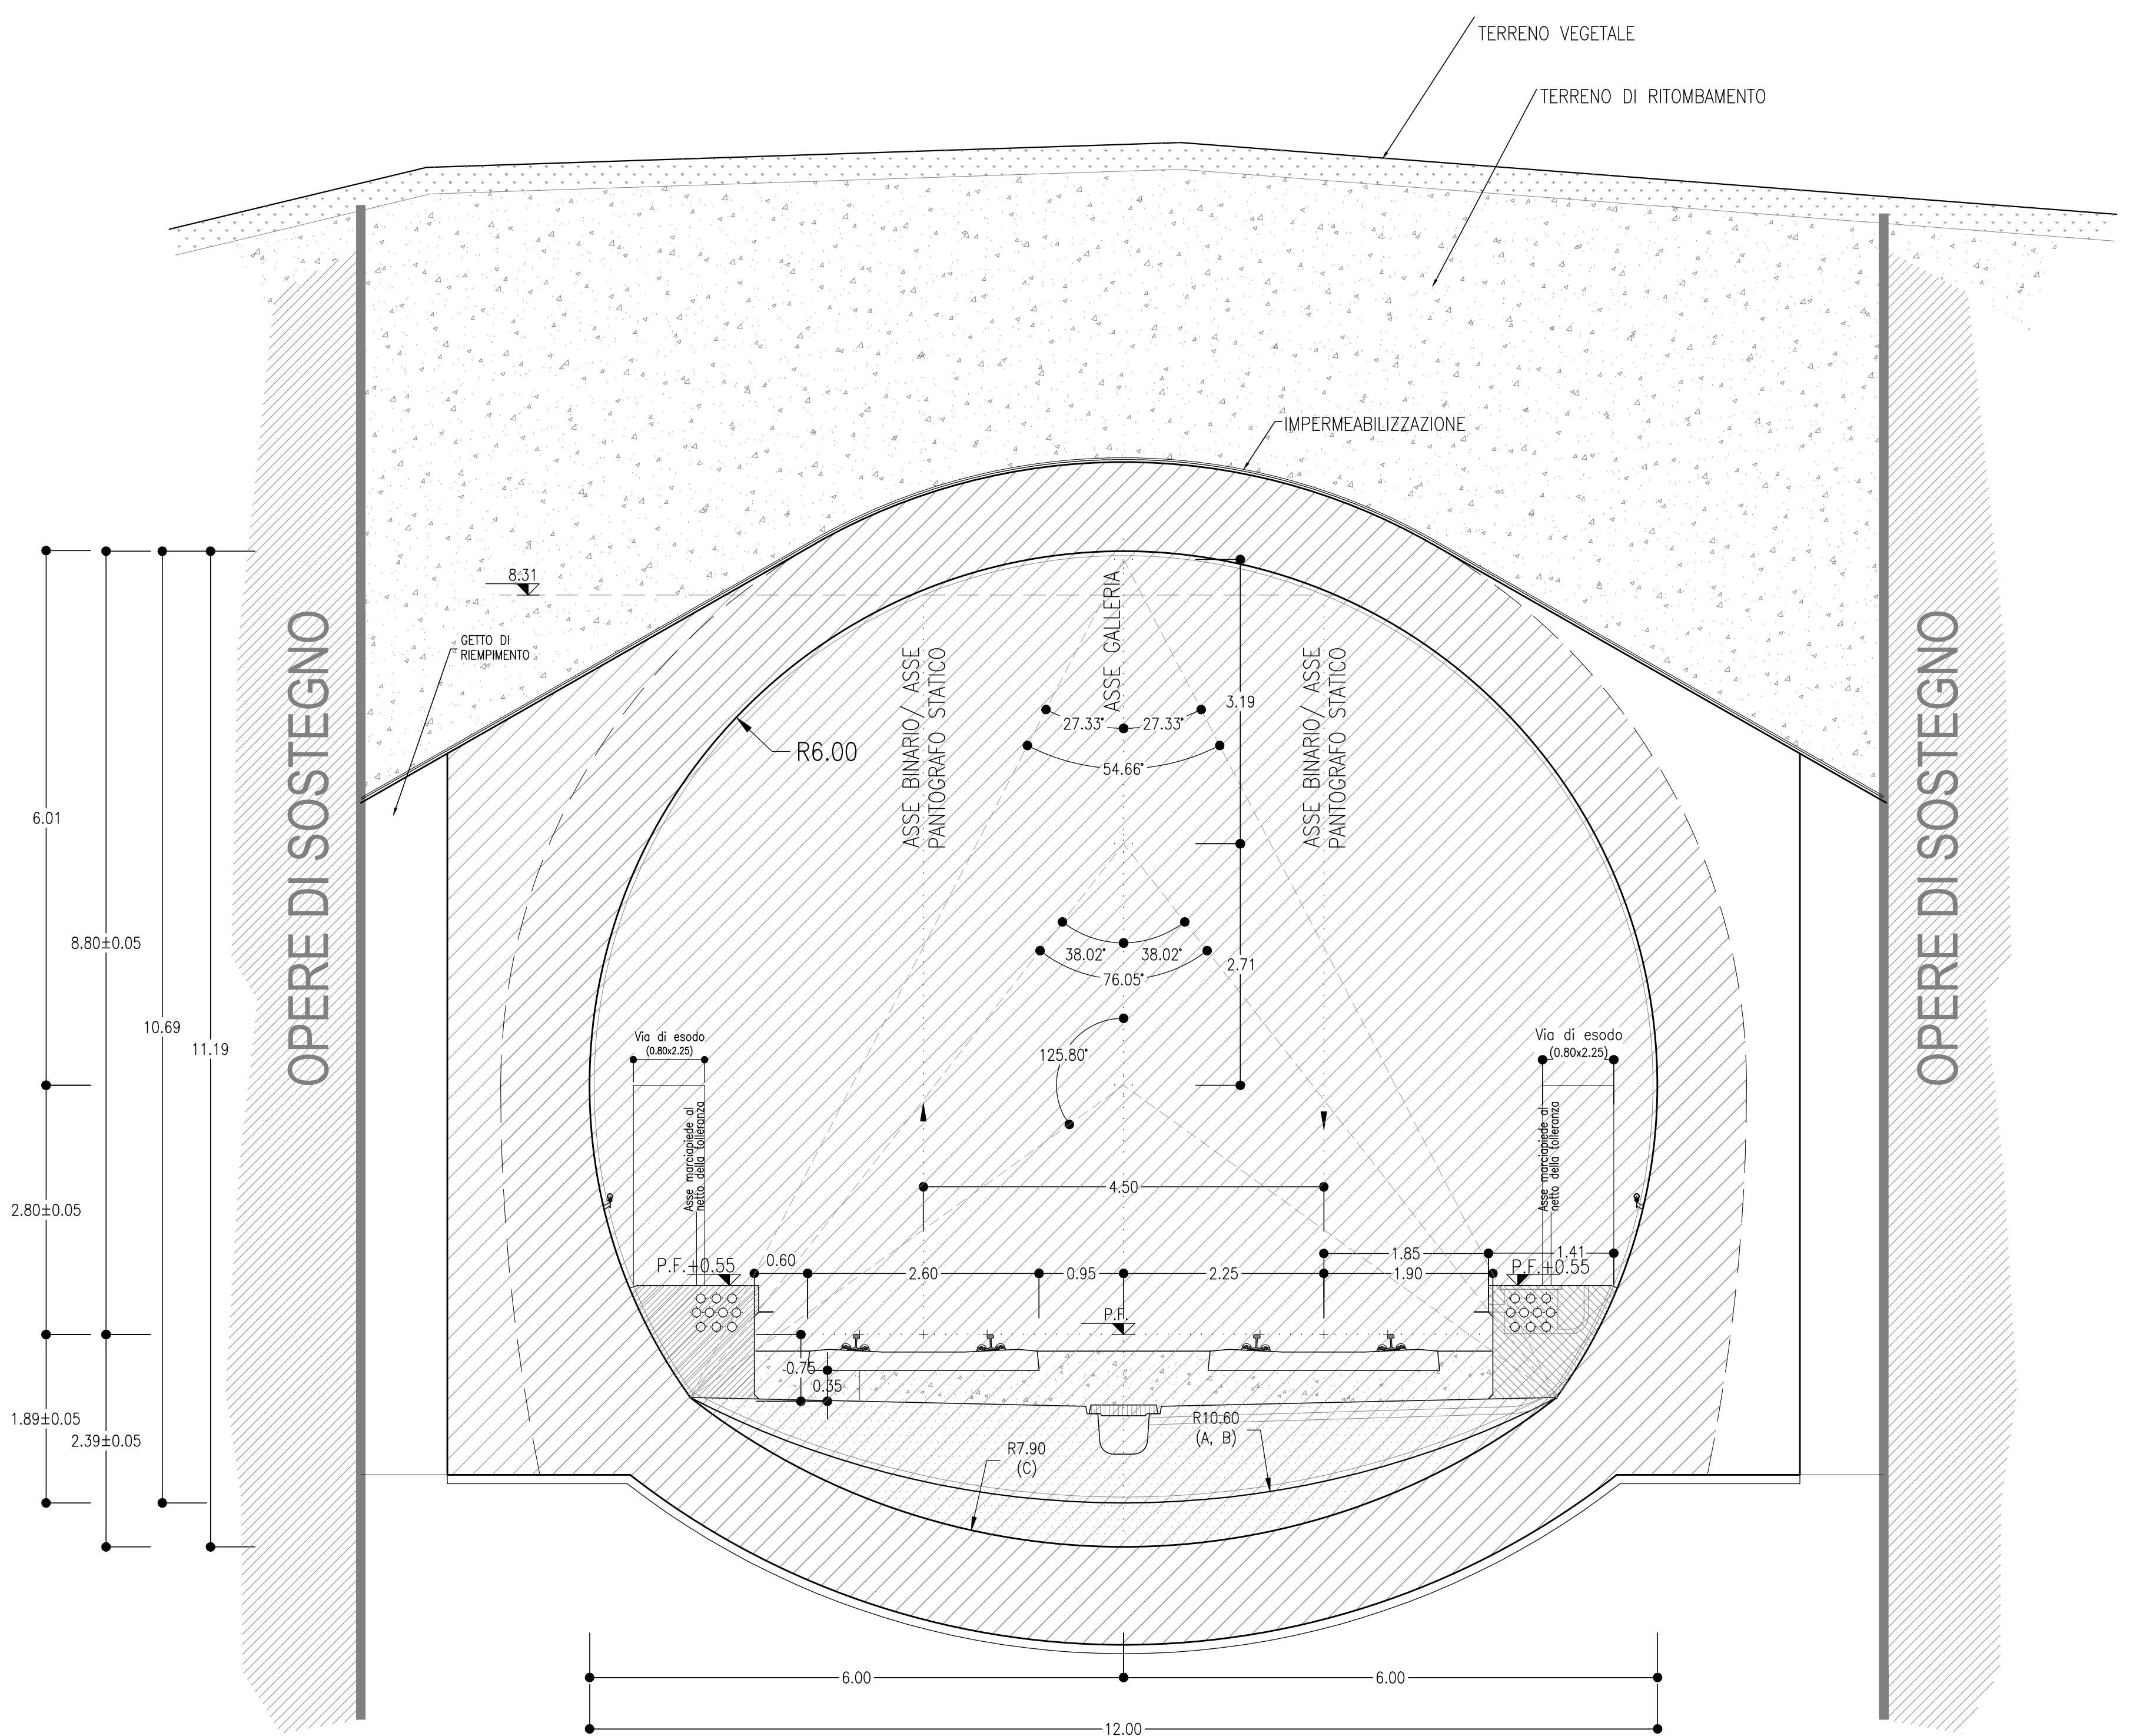

SCALA 1:200

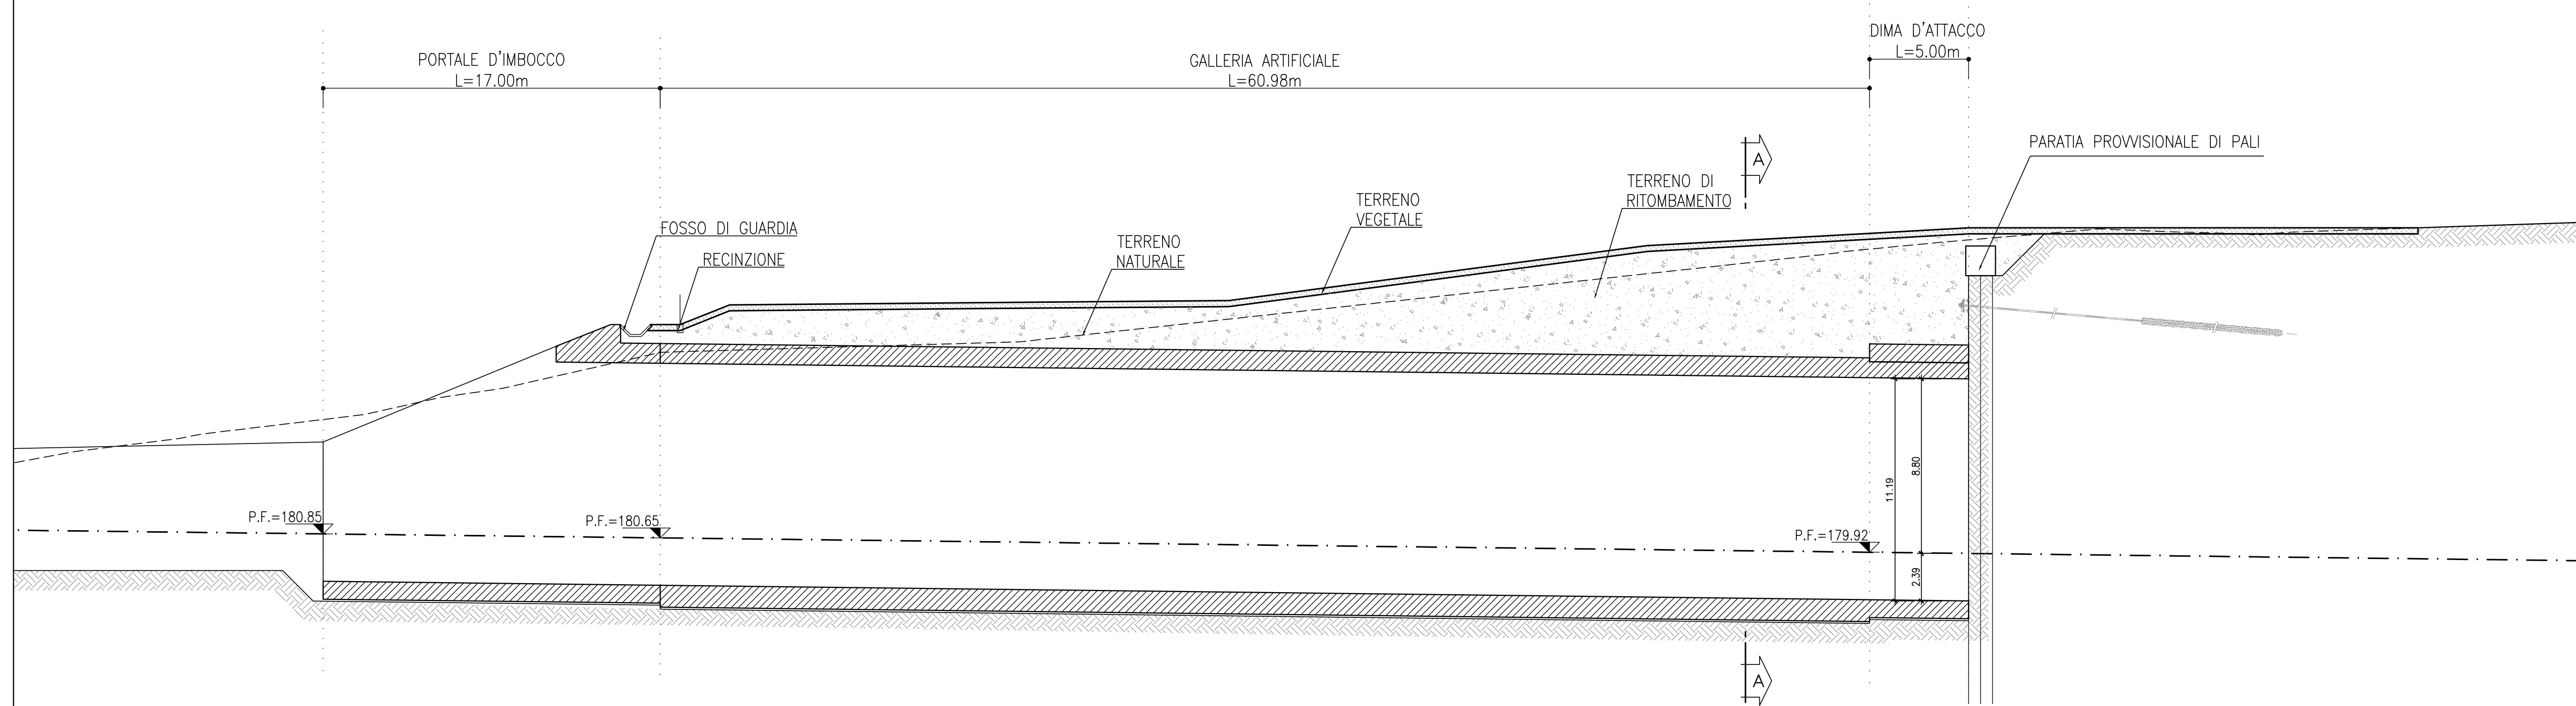

PIANTA CHIAVE

COMMITTENTE:



PROGETTAZIONE:



U.O. GALLERIE

PROGETTO DI FATTIBILITA' TECNICA ED ECONOMICA

LINEA SALERNO – REGGIO CALABRIA
NUOVA LINEA AV SALERNO – REGGIO CALABRIA
LOTTO 1 BATTIPAGLIA – PRAIA
LOTTO 1A BATTIPAGLIA – ROMAGNANO

OPERE DI IMBOCCO
GALLERIA CERRETA GN07 - IMBOCCO LATO REGGIO CALABRIA
Planimetria, profilo longitudinale e sezione galleria artificiale

ALA:

varie

[illegible]

File: RC1EA1R07PZGA1900001A.DWG

ab.: