



SCALA 1:200

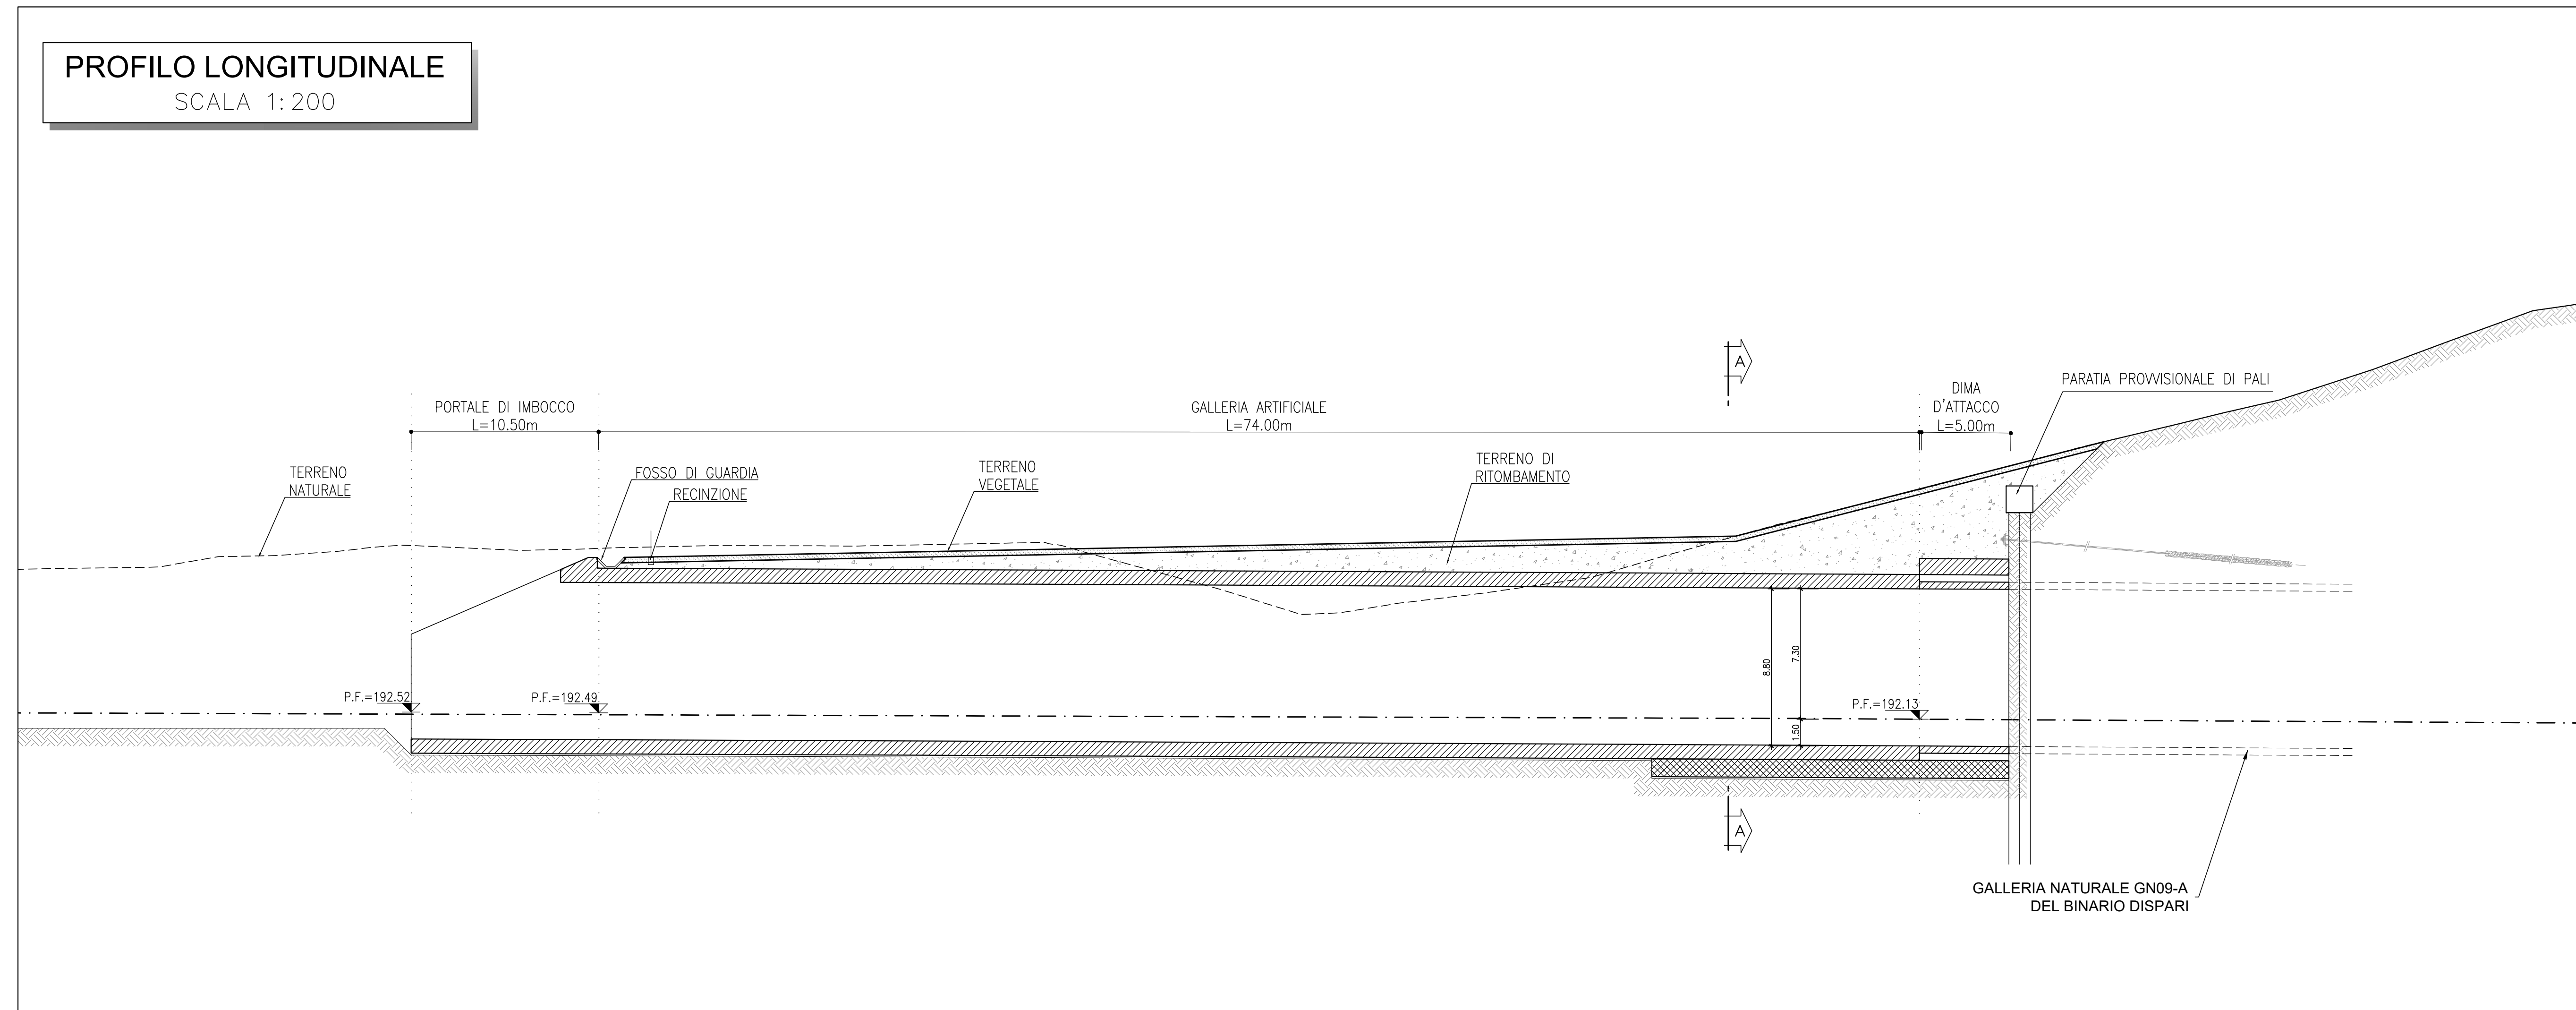

SCALA 1:50

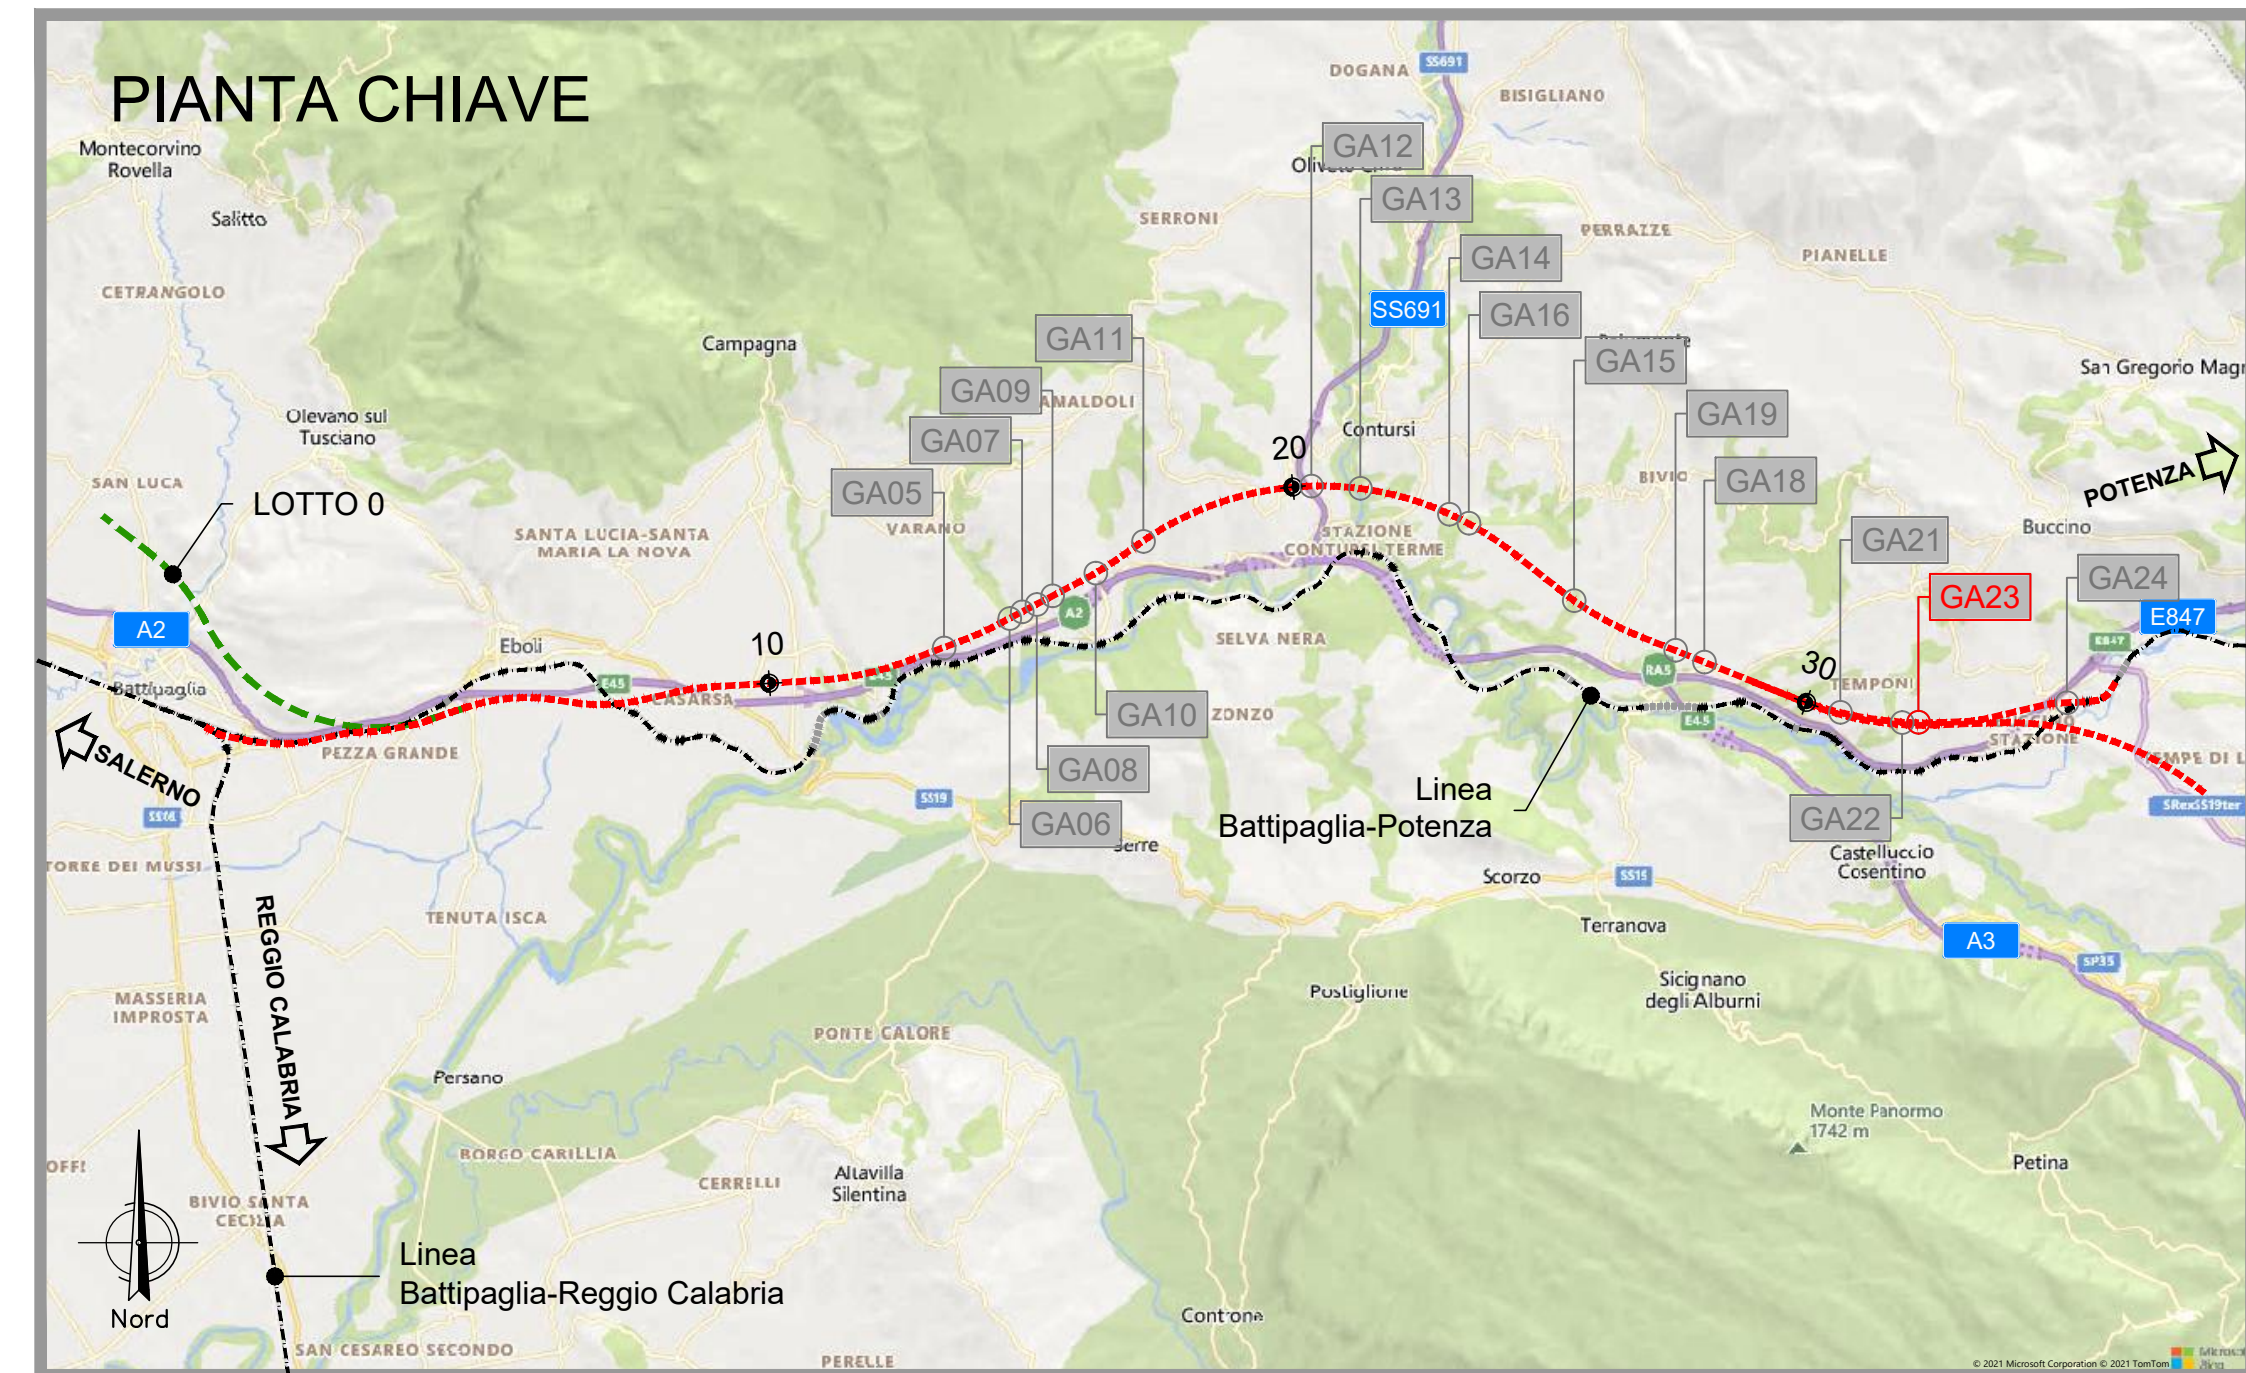

PROGETTO DI FATTIBILITA' TECNICA ED ECONOMICA

OPERE DI IMBOCCO
GALLERIA SICIGNANO BINARIO DISPARI GN09A - IMBOCCO LATO SALERNO
Planimetria, profilo longitudinale e sezione galleria artificiale

Varie

R	C	1	E	A	1	R	0	7	P	Z	G	A	2	3	0	0	0	0	1	A
---	---	---	---	---	---	---	---	---	---	---	---	---	---	---	---	---	---	---	---	---

[illegible]

File: RC1EA1R07PZGA2300001A.DWG

Elab.: