




PIANTA IMPALCATO
Scala 1:100

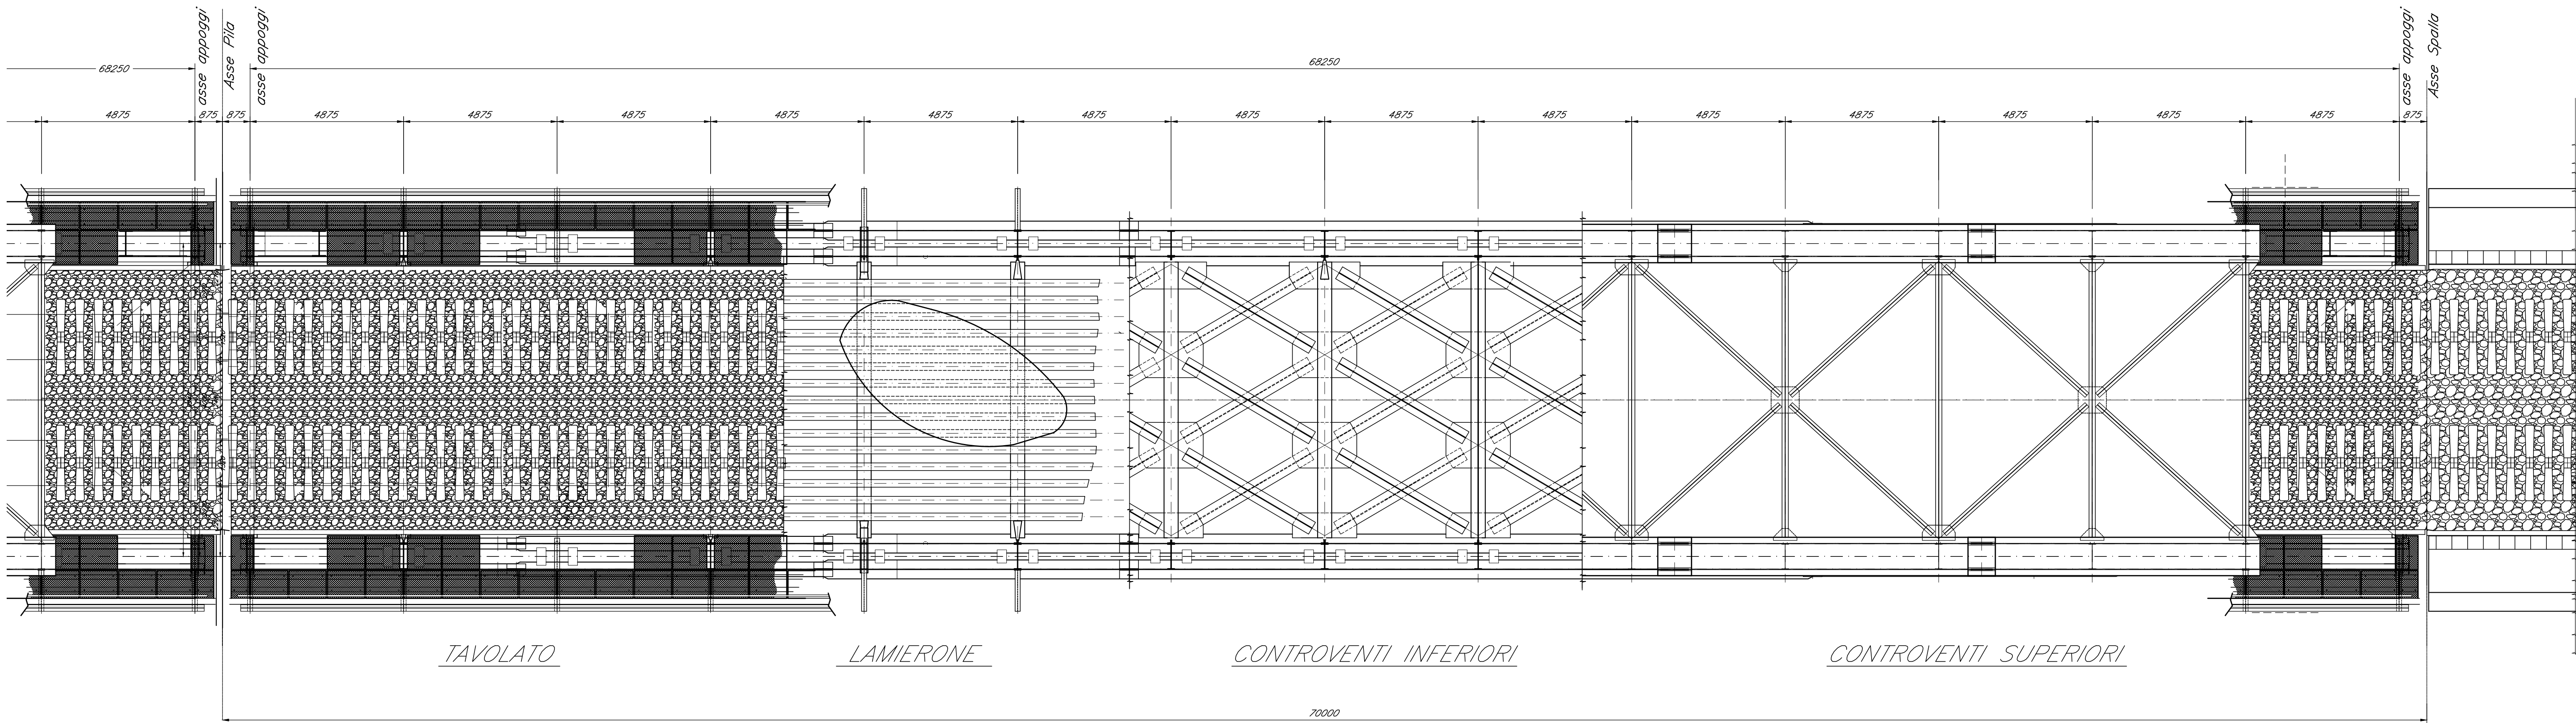

PROSPETTO IMPALCATO
Scala 1:100

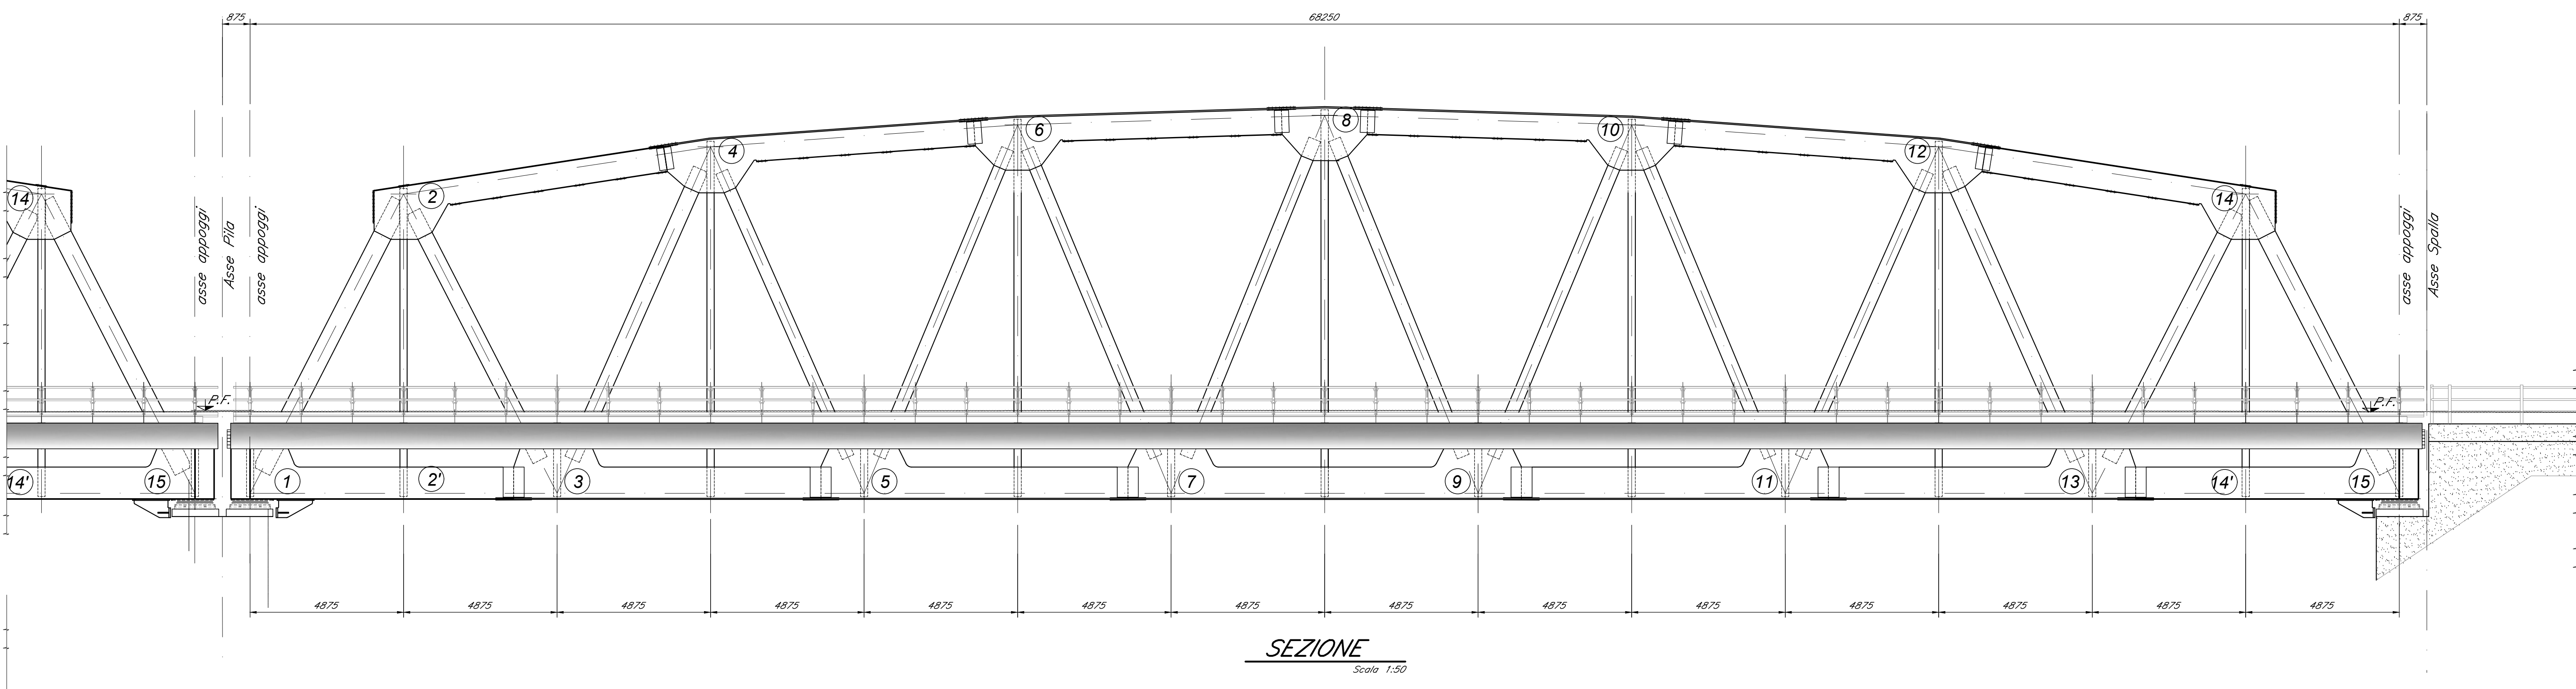

SEZIONE
Scala 1:50

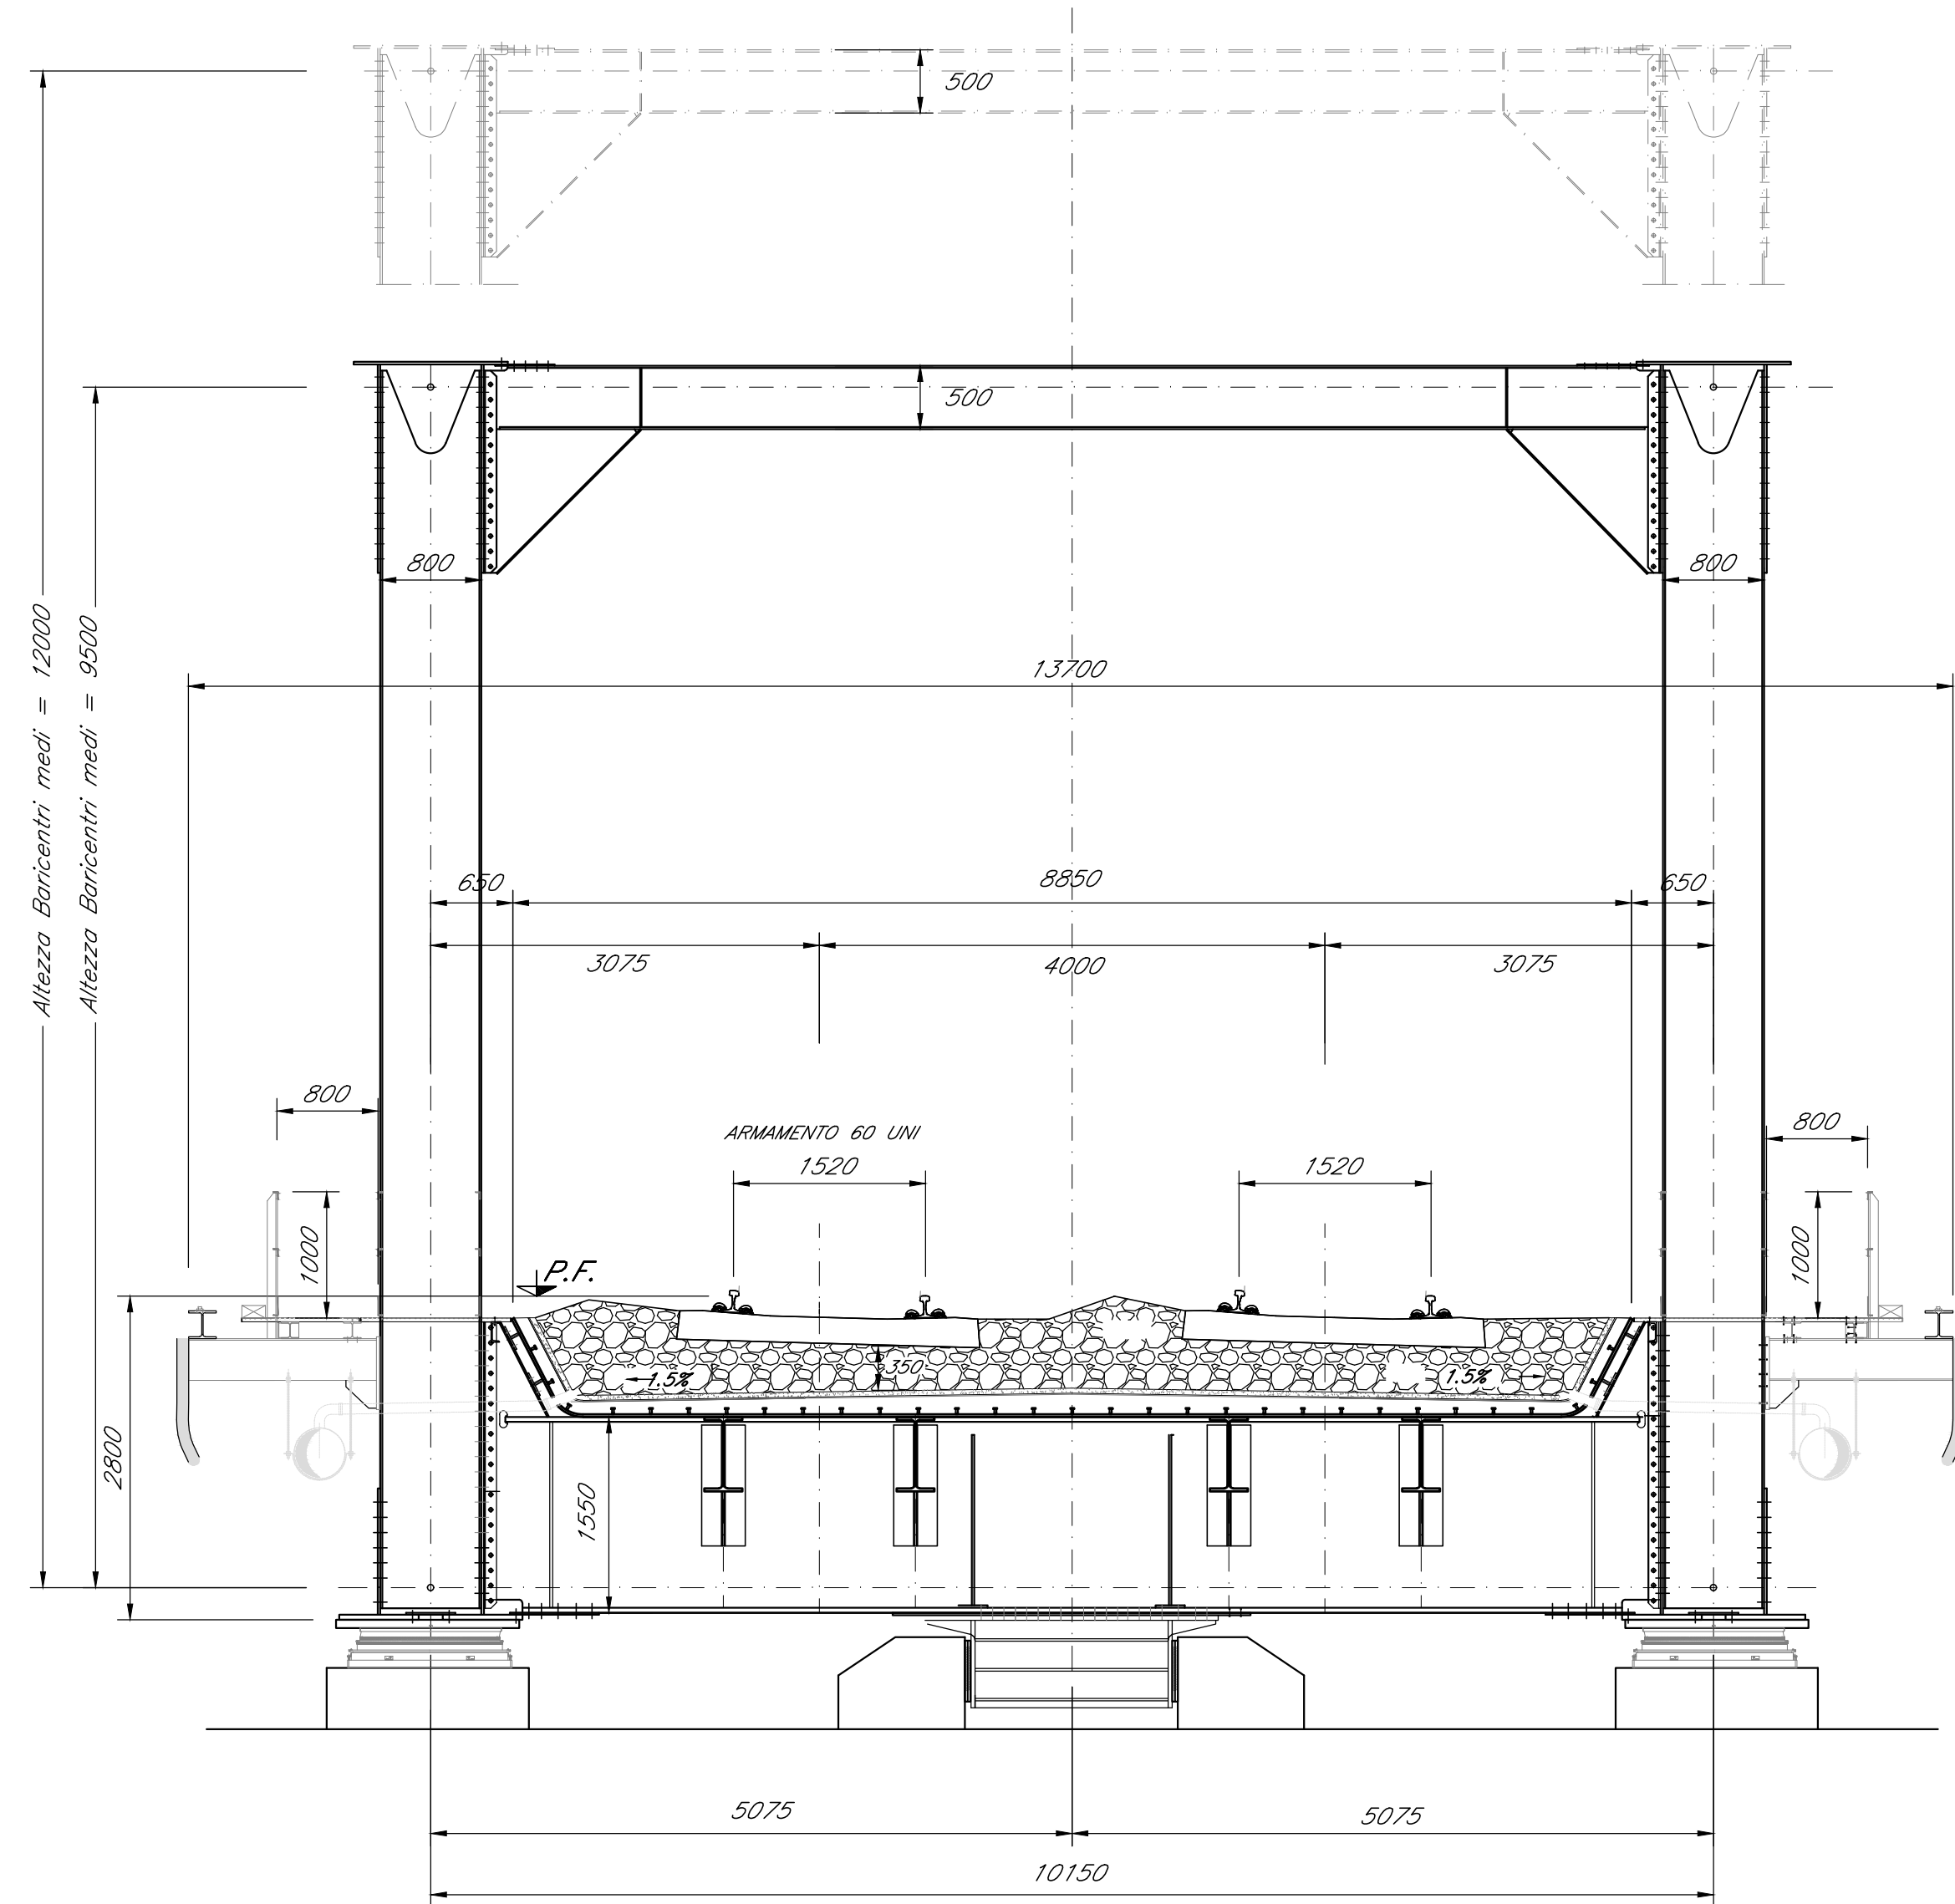

COMMITTENTE:



PROGETTAZIONE:



CUP J71H9200020011

S.O. OPERE CIVILI

PROGETTO DI FATTIBILITA' TECNICA ED ECONOMICA

VELOCIZZAZIONE DELLA LINEA MILANO - GENOVA
QUADRUPPLICAMENTO TORTONA - VOGHERA

OPERE PRINCIPALI - PONTI E VIADOTTI

Tipologici impalcati ferroviari
Impalcato metallico reticolare con vasca portaballast Lc=68,25m doppio binario:
pianita, prospetto e sezione

SCALA:

varie

COMMESSA LOTTO FASE ENTE TIPO DOC. OPERA/DISCIPLINA PROGR. REV.

I Q 01 01 R 09 BZ V I 0 0 0 0 0 0 2 A

Rev.	Descrizione	Redatto	Data	Verificato	Data	Approvato	Data	Autorizzato	Data
A	Emissione esecutiva	G. Geronzi	Sett. 2021	F. Biondi	Sett. 2021	M. Biondi	Sett. 2021	M. Biondi	Sett. 2021

File: IQ0101R09BZV10000002A

n. Elab.: