



PIANTA SISTEMAZIONE IDRAULICA ALVEO – NUOVO ATTRAVERSAMENTO VIO9 SUI T. CURONE

Scala 1:500

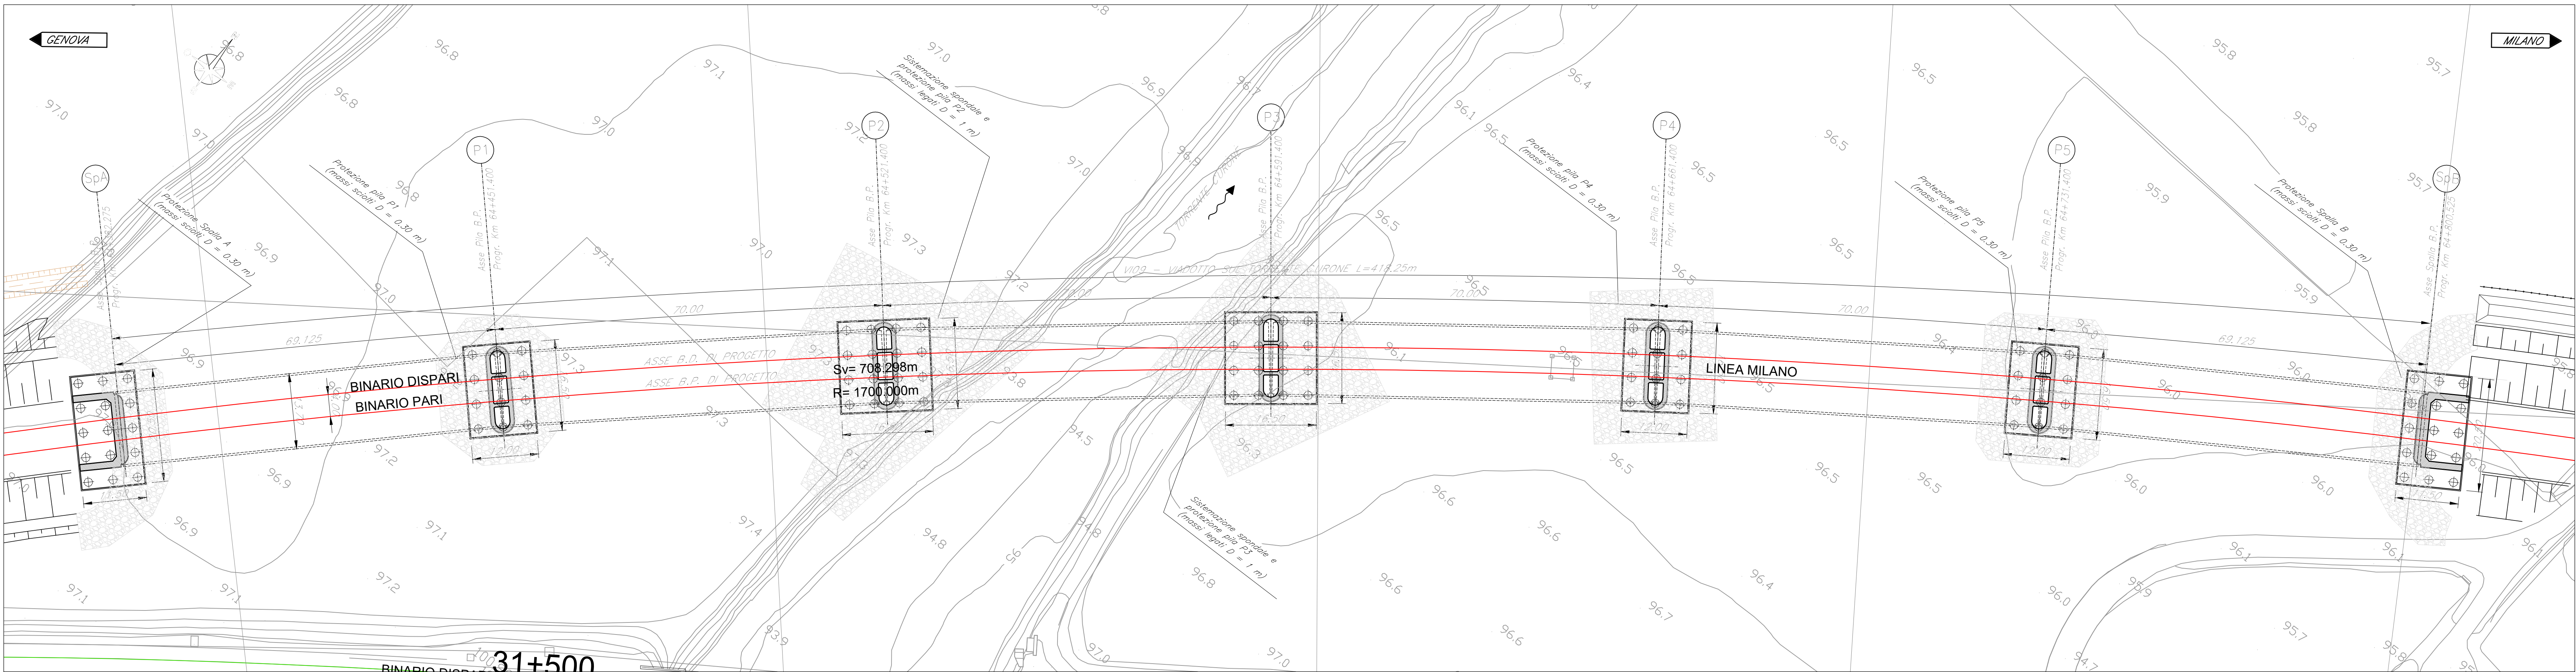


PROSPETTO/SEZIONE LONGITUDINALE
SISTEMAZIONE IDRAULICA

Scala 1:500

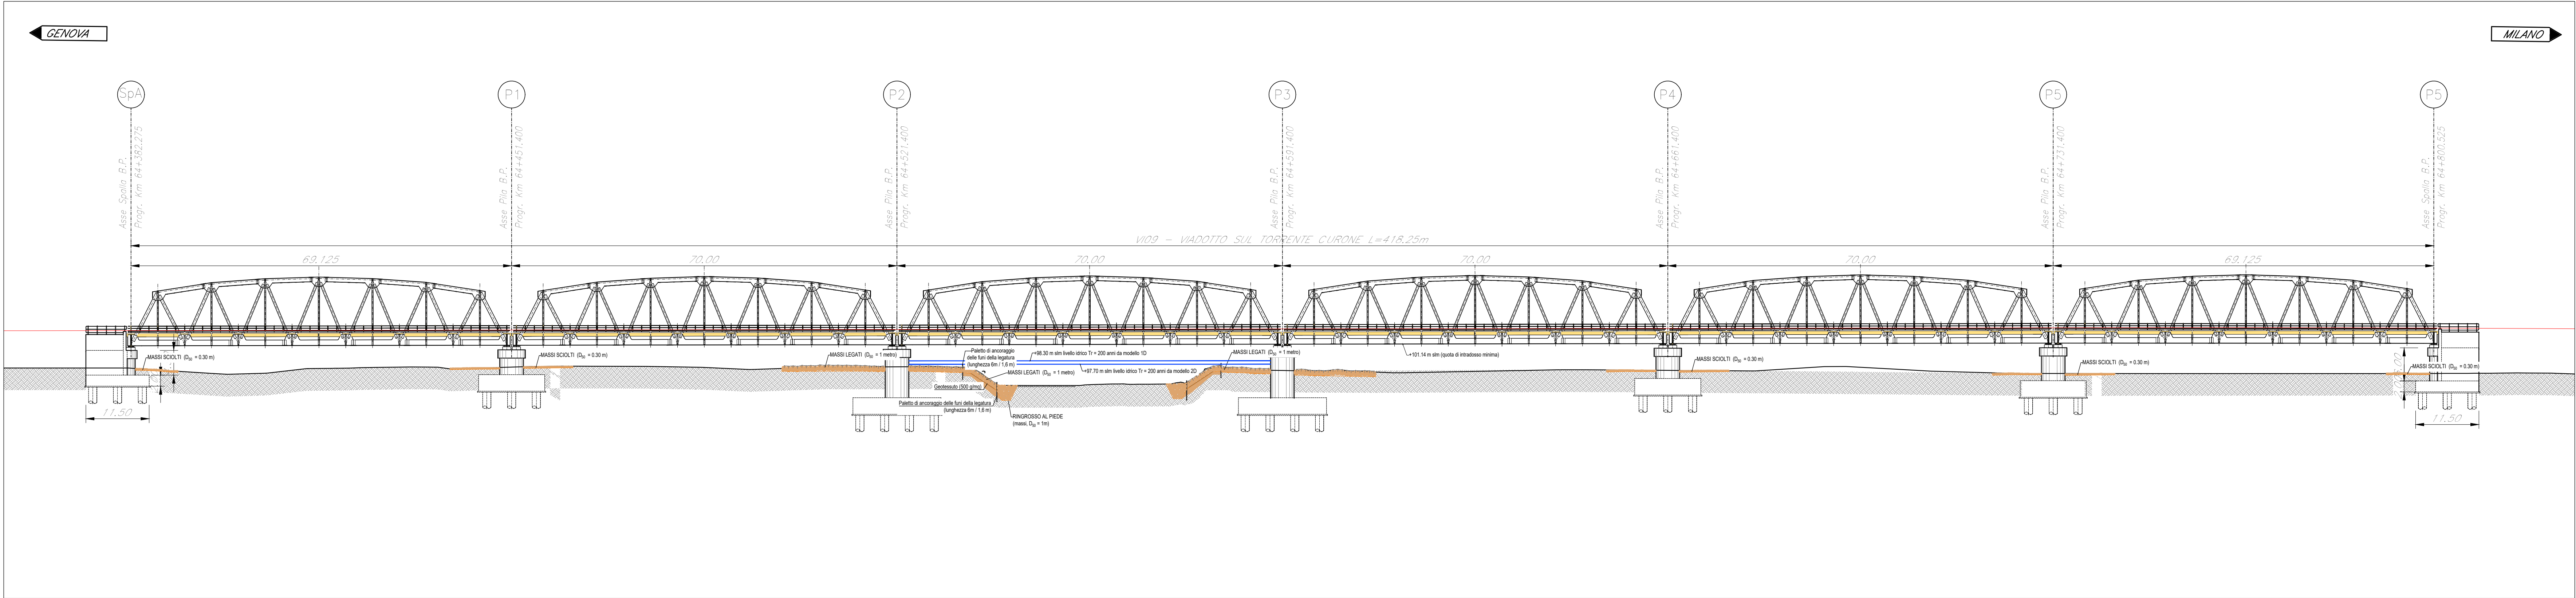


DETTAGLIO PROSPETTO/SEZIONE
LONGITUDINALE SISTEMAZIONE IDRAULICA

Scala 1:200

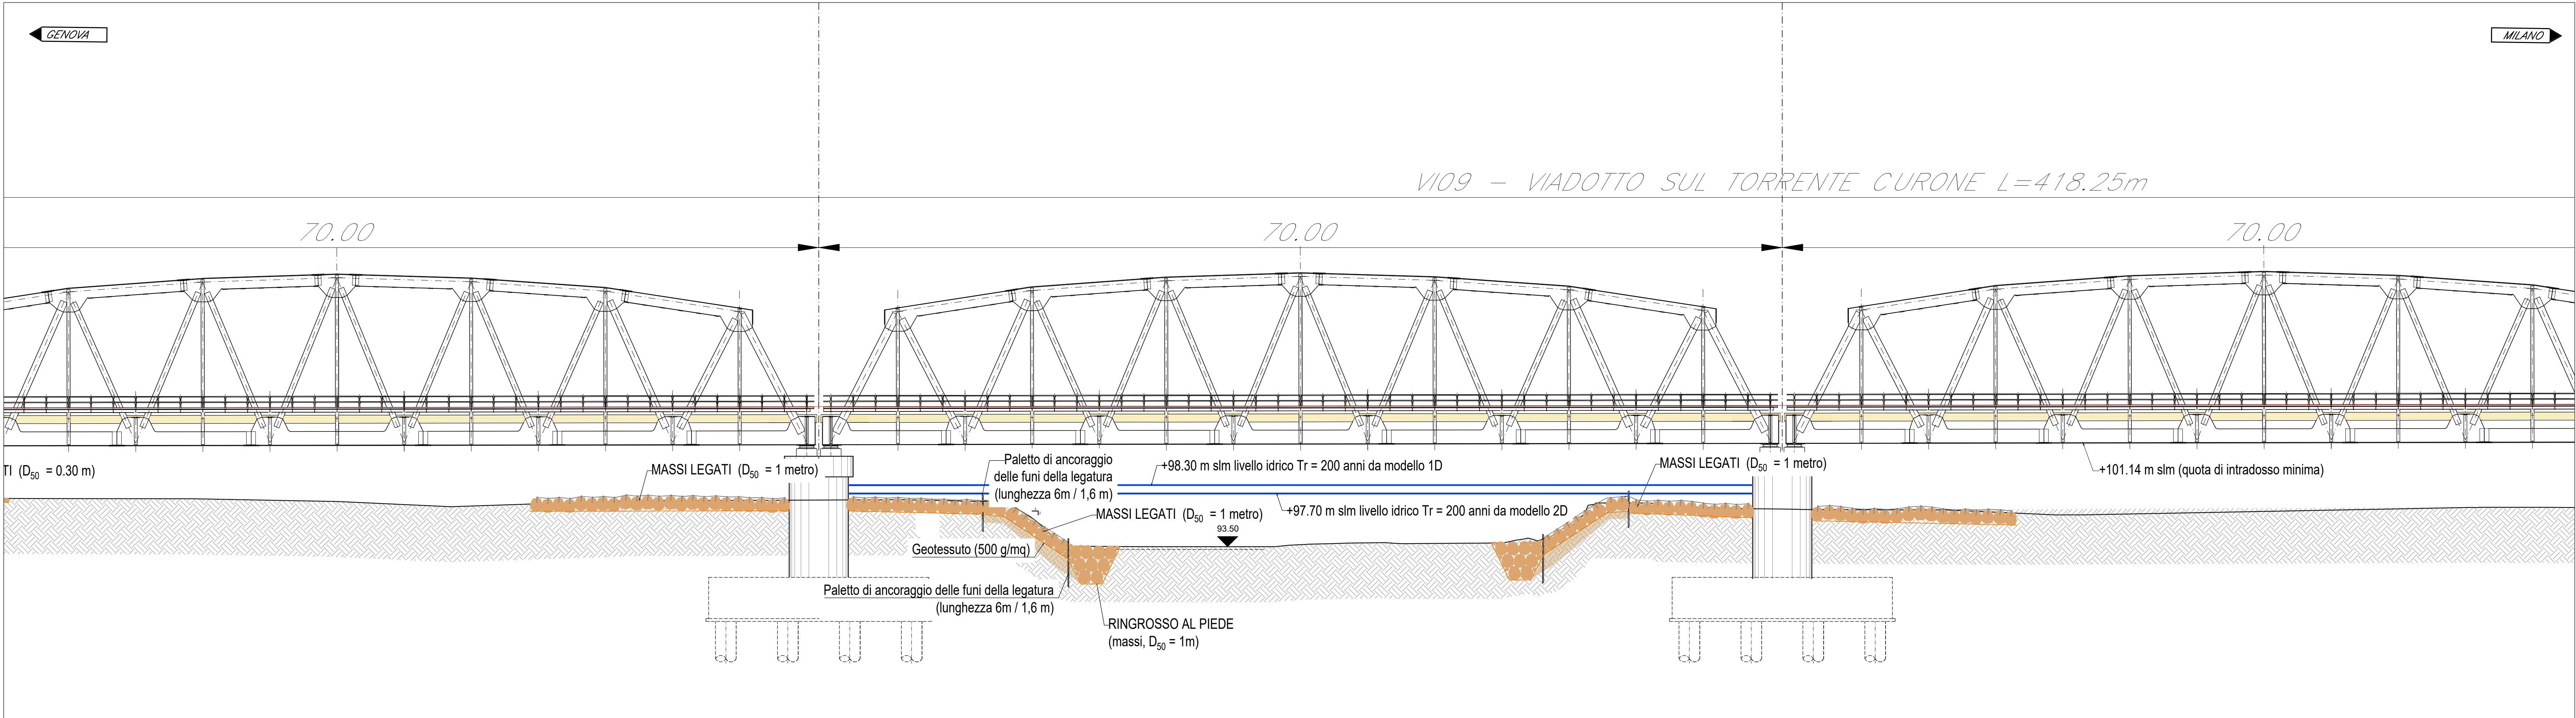

PIANTA CHIAVE

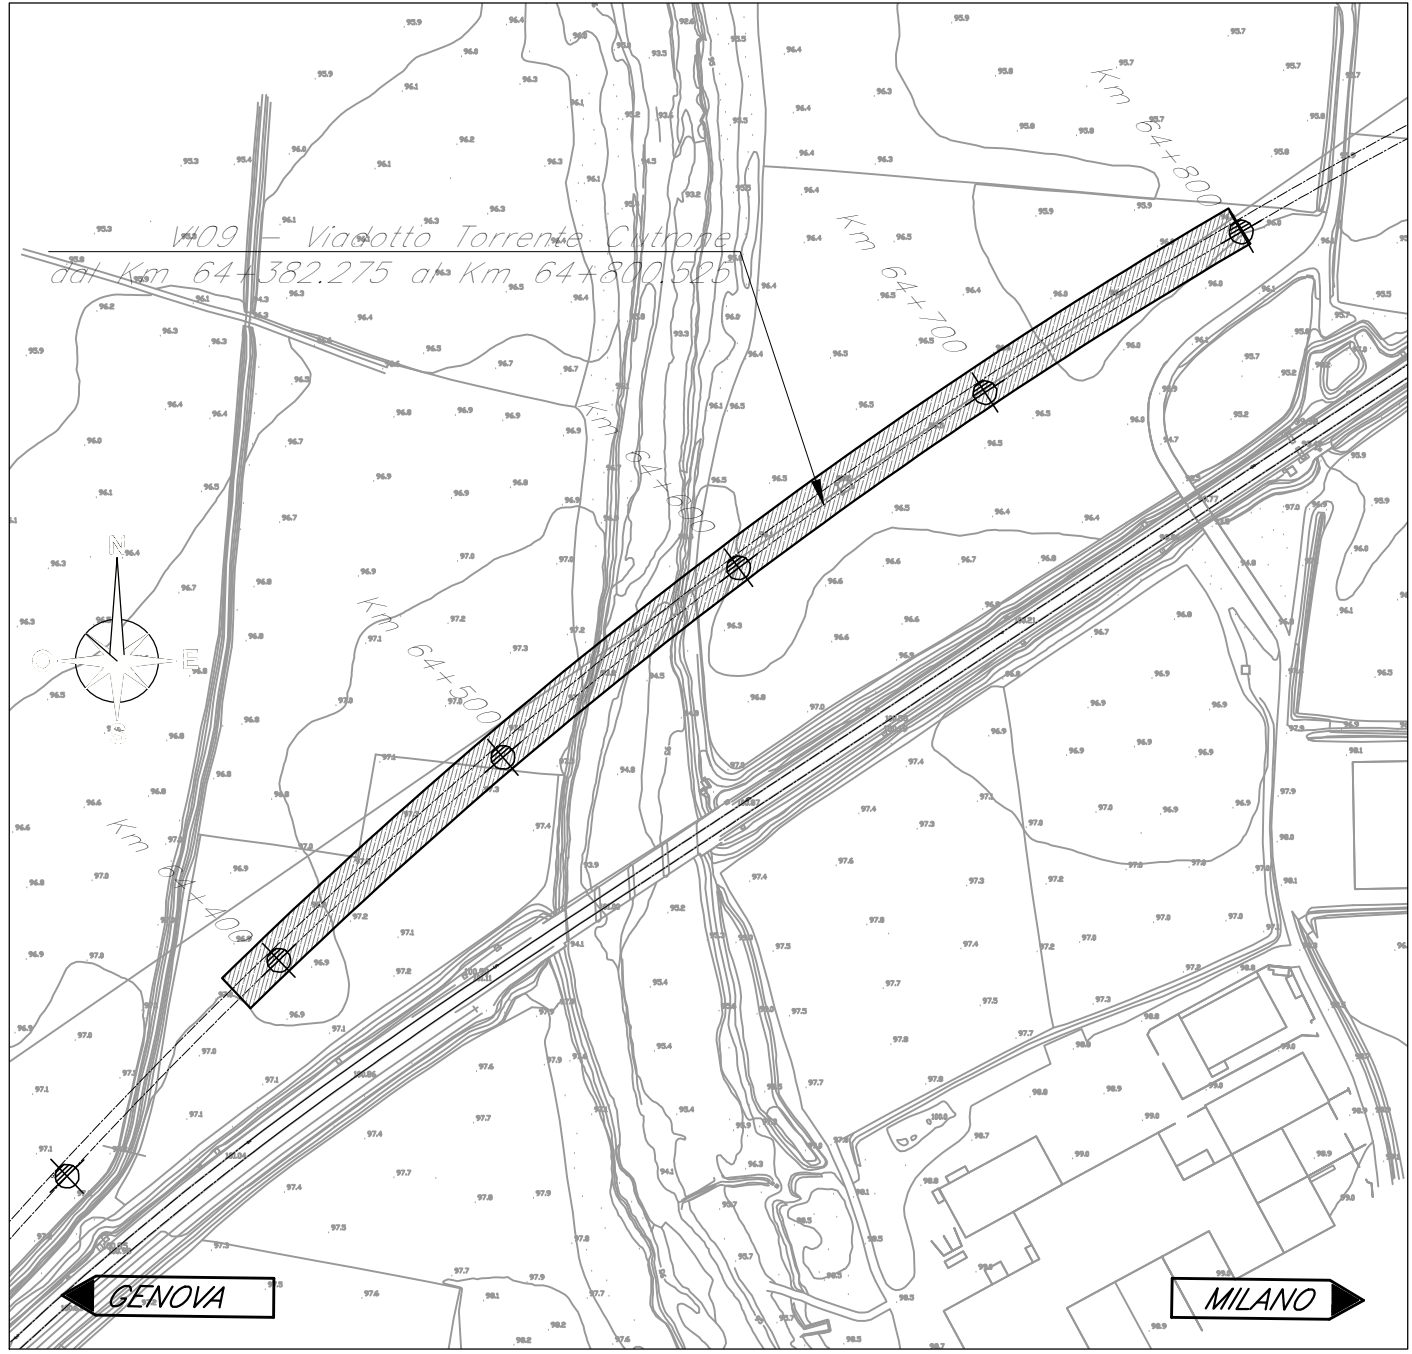

CUP: J71H9200020011

U.O. OPERE CIVILI

PROGETTO DI FATTIBILITA' TECNICA ED ECONOMICA

VELOCIZZAZIONE DELLA LINEA MILANO - GENOVA

QUADRUPPLICAMENTO TORTONA-VOGHERA

IDROLOGIA E IDRAULICA

Planimetria sistemazione idraulica T. Curone - Pianta e sezioni

SCALA:

VARIE

COMMESSA LOTTO FASE ENTE TIPO DOC. OPERA/DISCIPLINA PROGR. REV.

IQ01 01 R 09 PZ ID0002 003 A

Rev.	Descrizione	Redatto	Data	Verificato	Data	Approvato	Data	Autore/Disegnato
A	Emissione esecutiva	D. Poveretti	settembre 2021	F. Cabas	settembre 2021	M. Berlingieri	settembre 2021	A. Vitozzi

File: IQ0101R09PZID0002003A.dwg

n.Elab.: