




PIANTA IMPALCATO

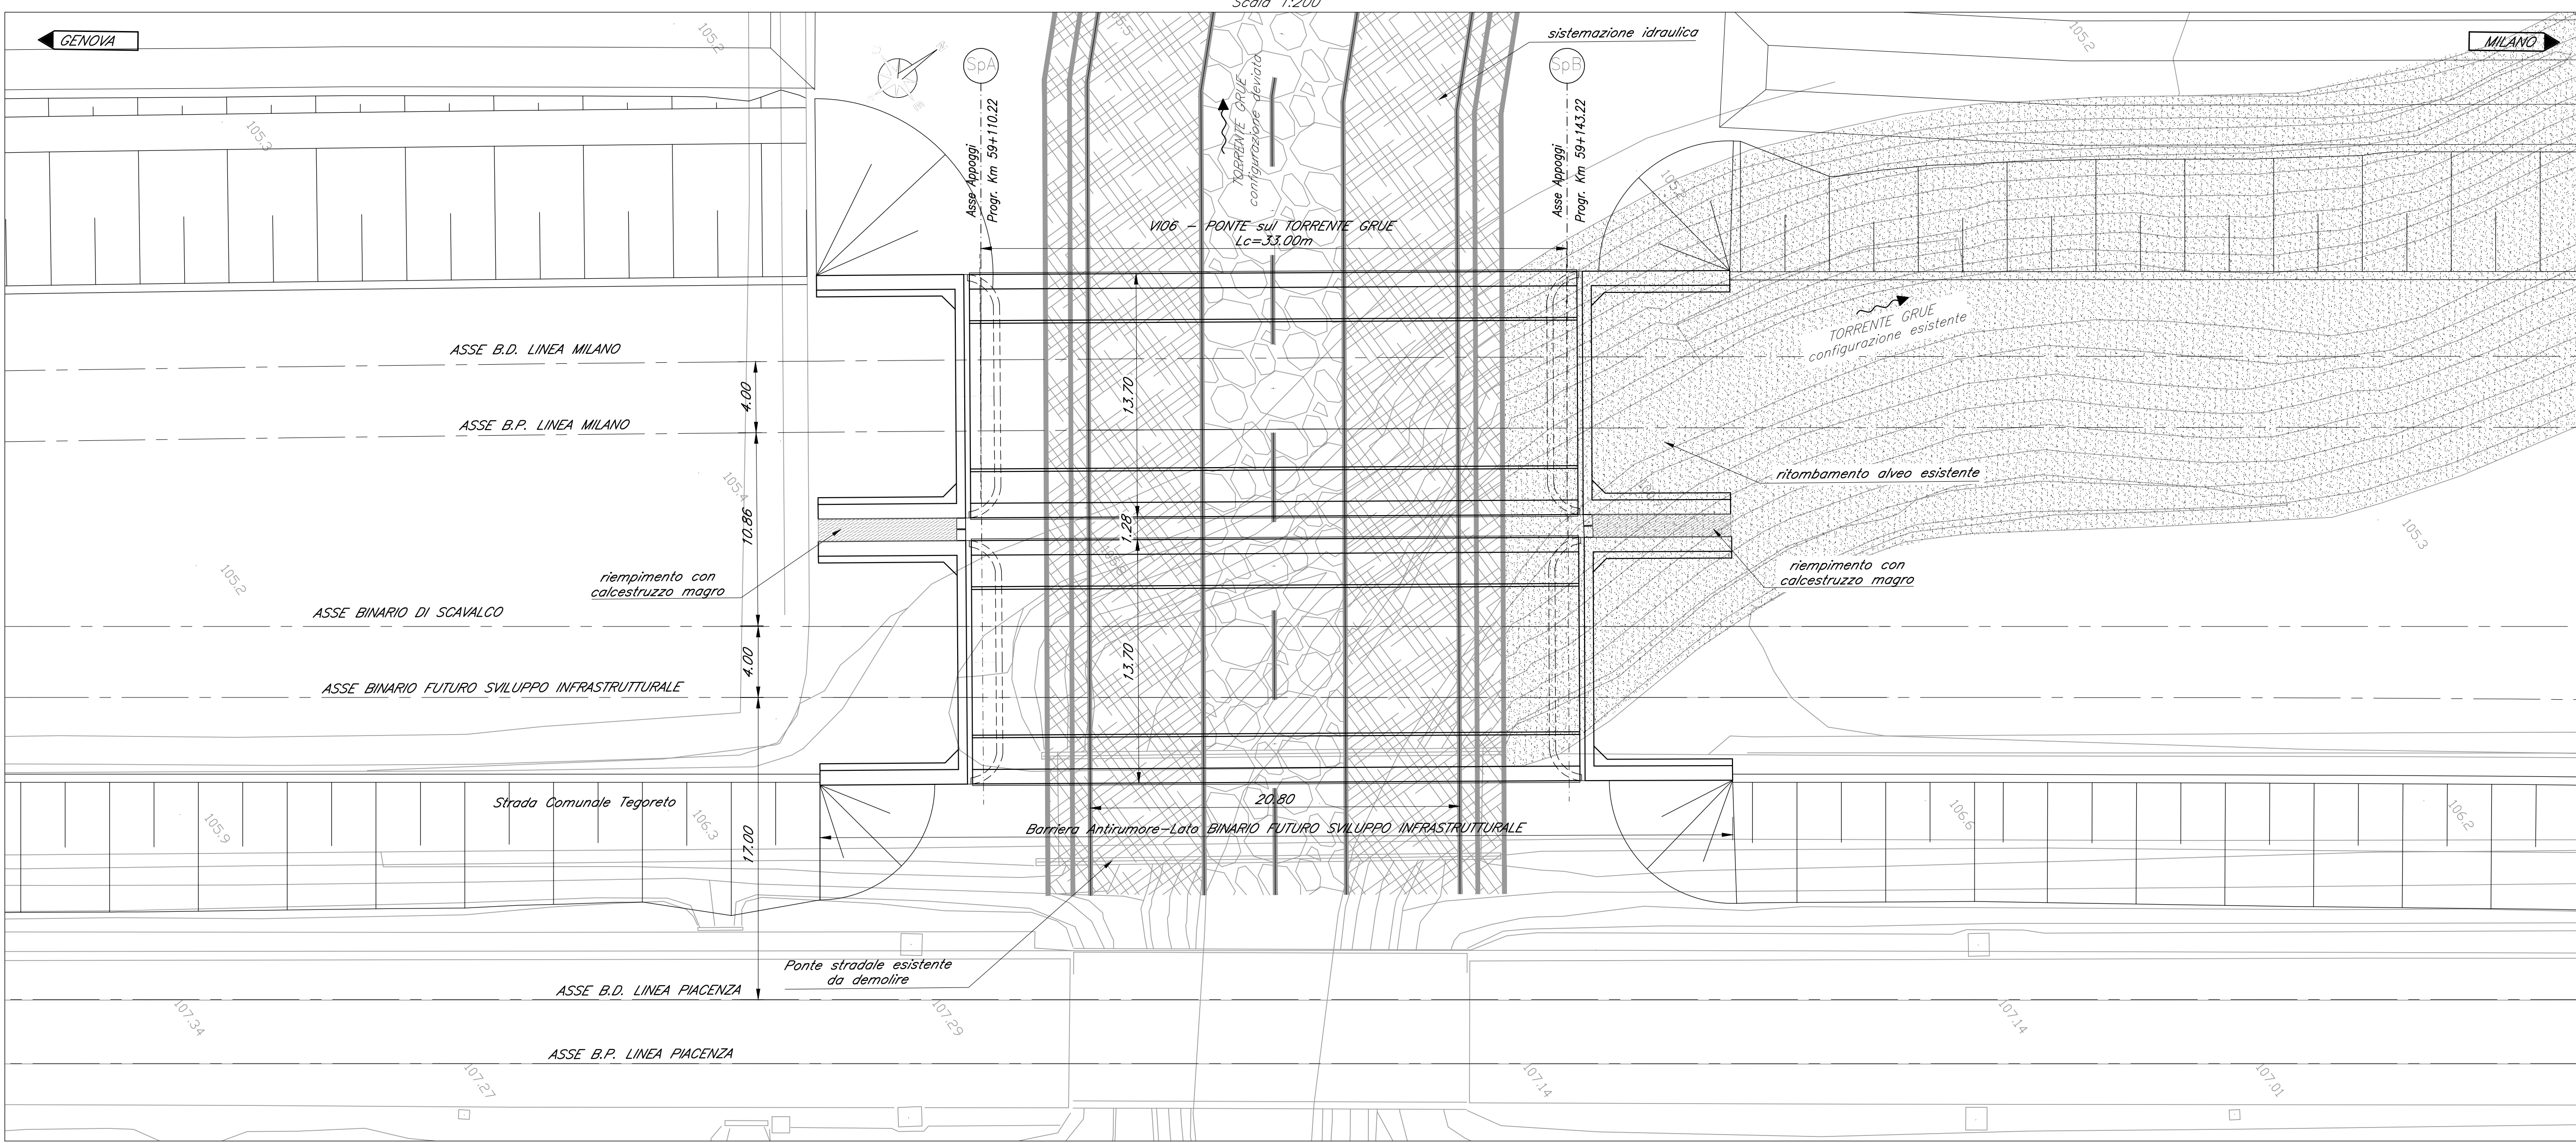


PIANTA CHIAVE

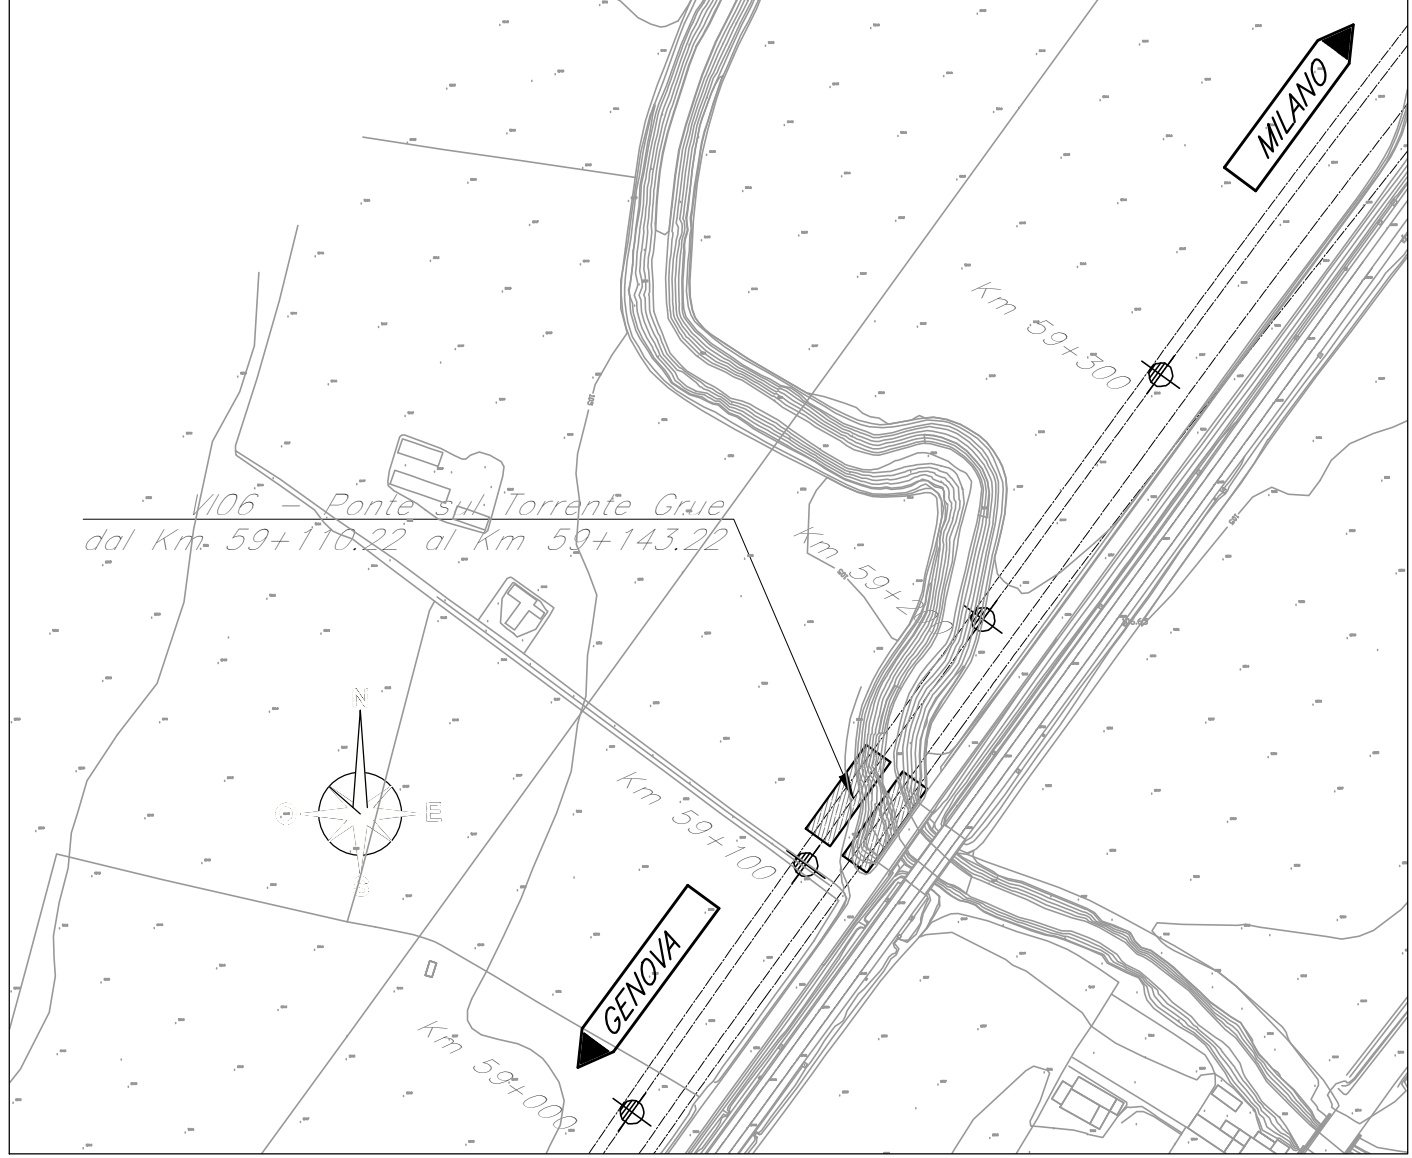

PIANTA FONDAZIONI

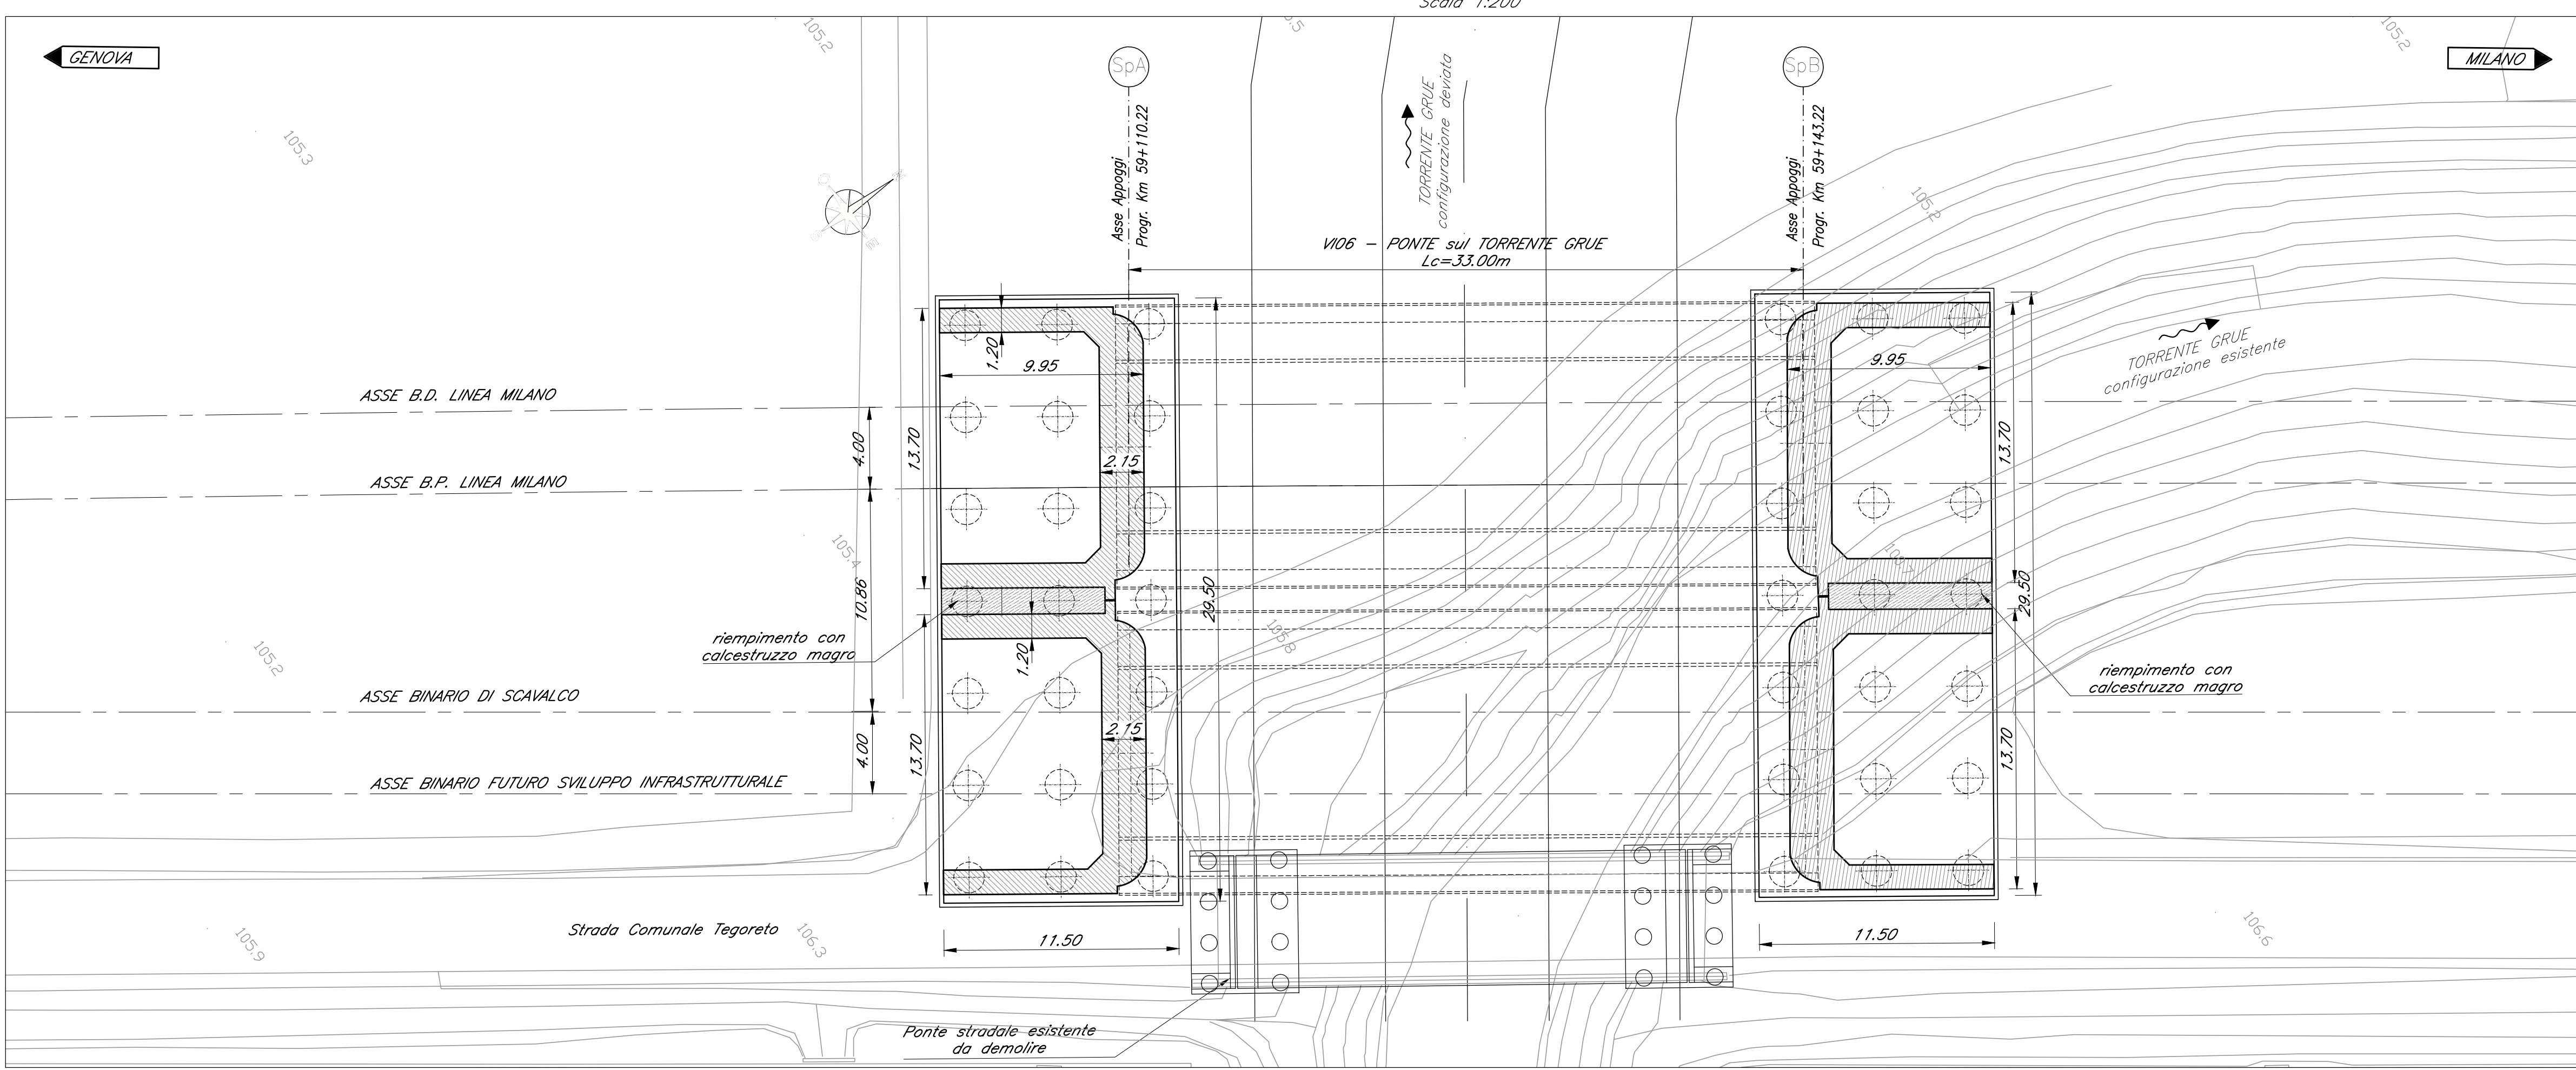


SEZIONE TRASVERSALE TIPO

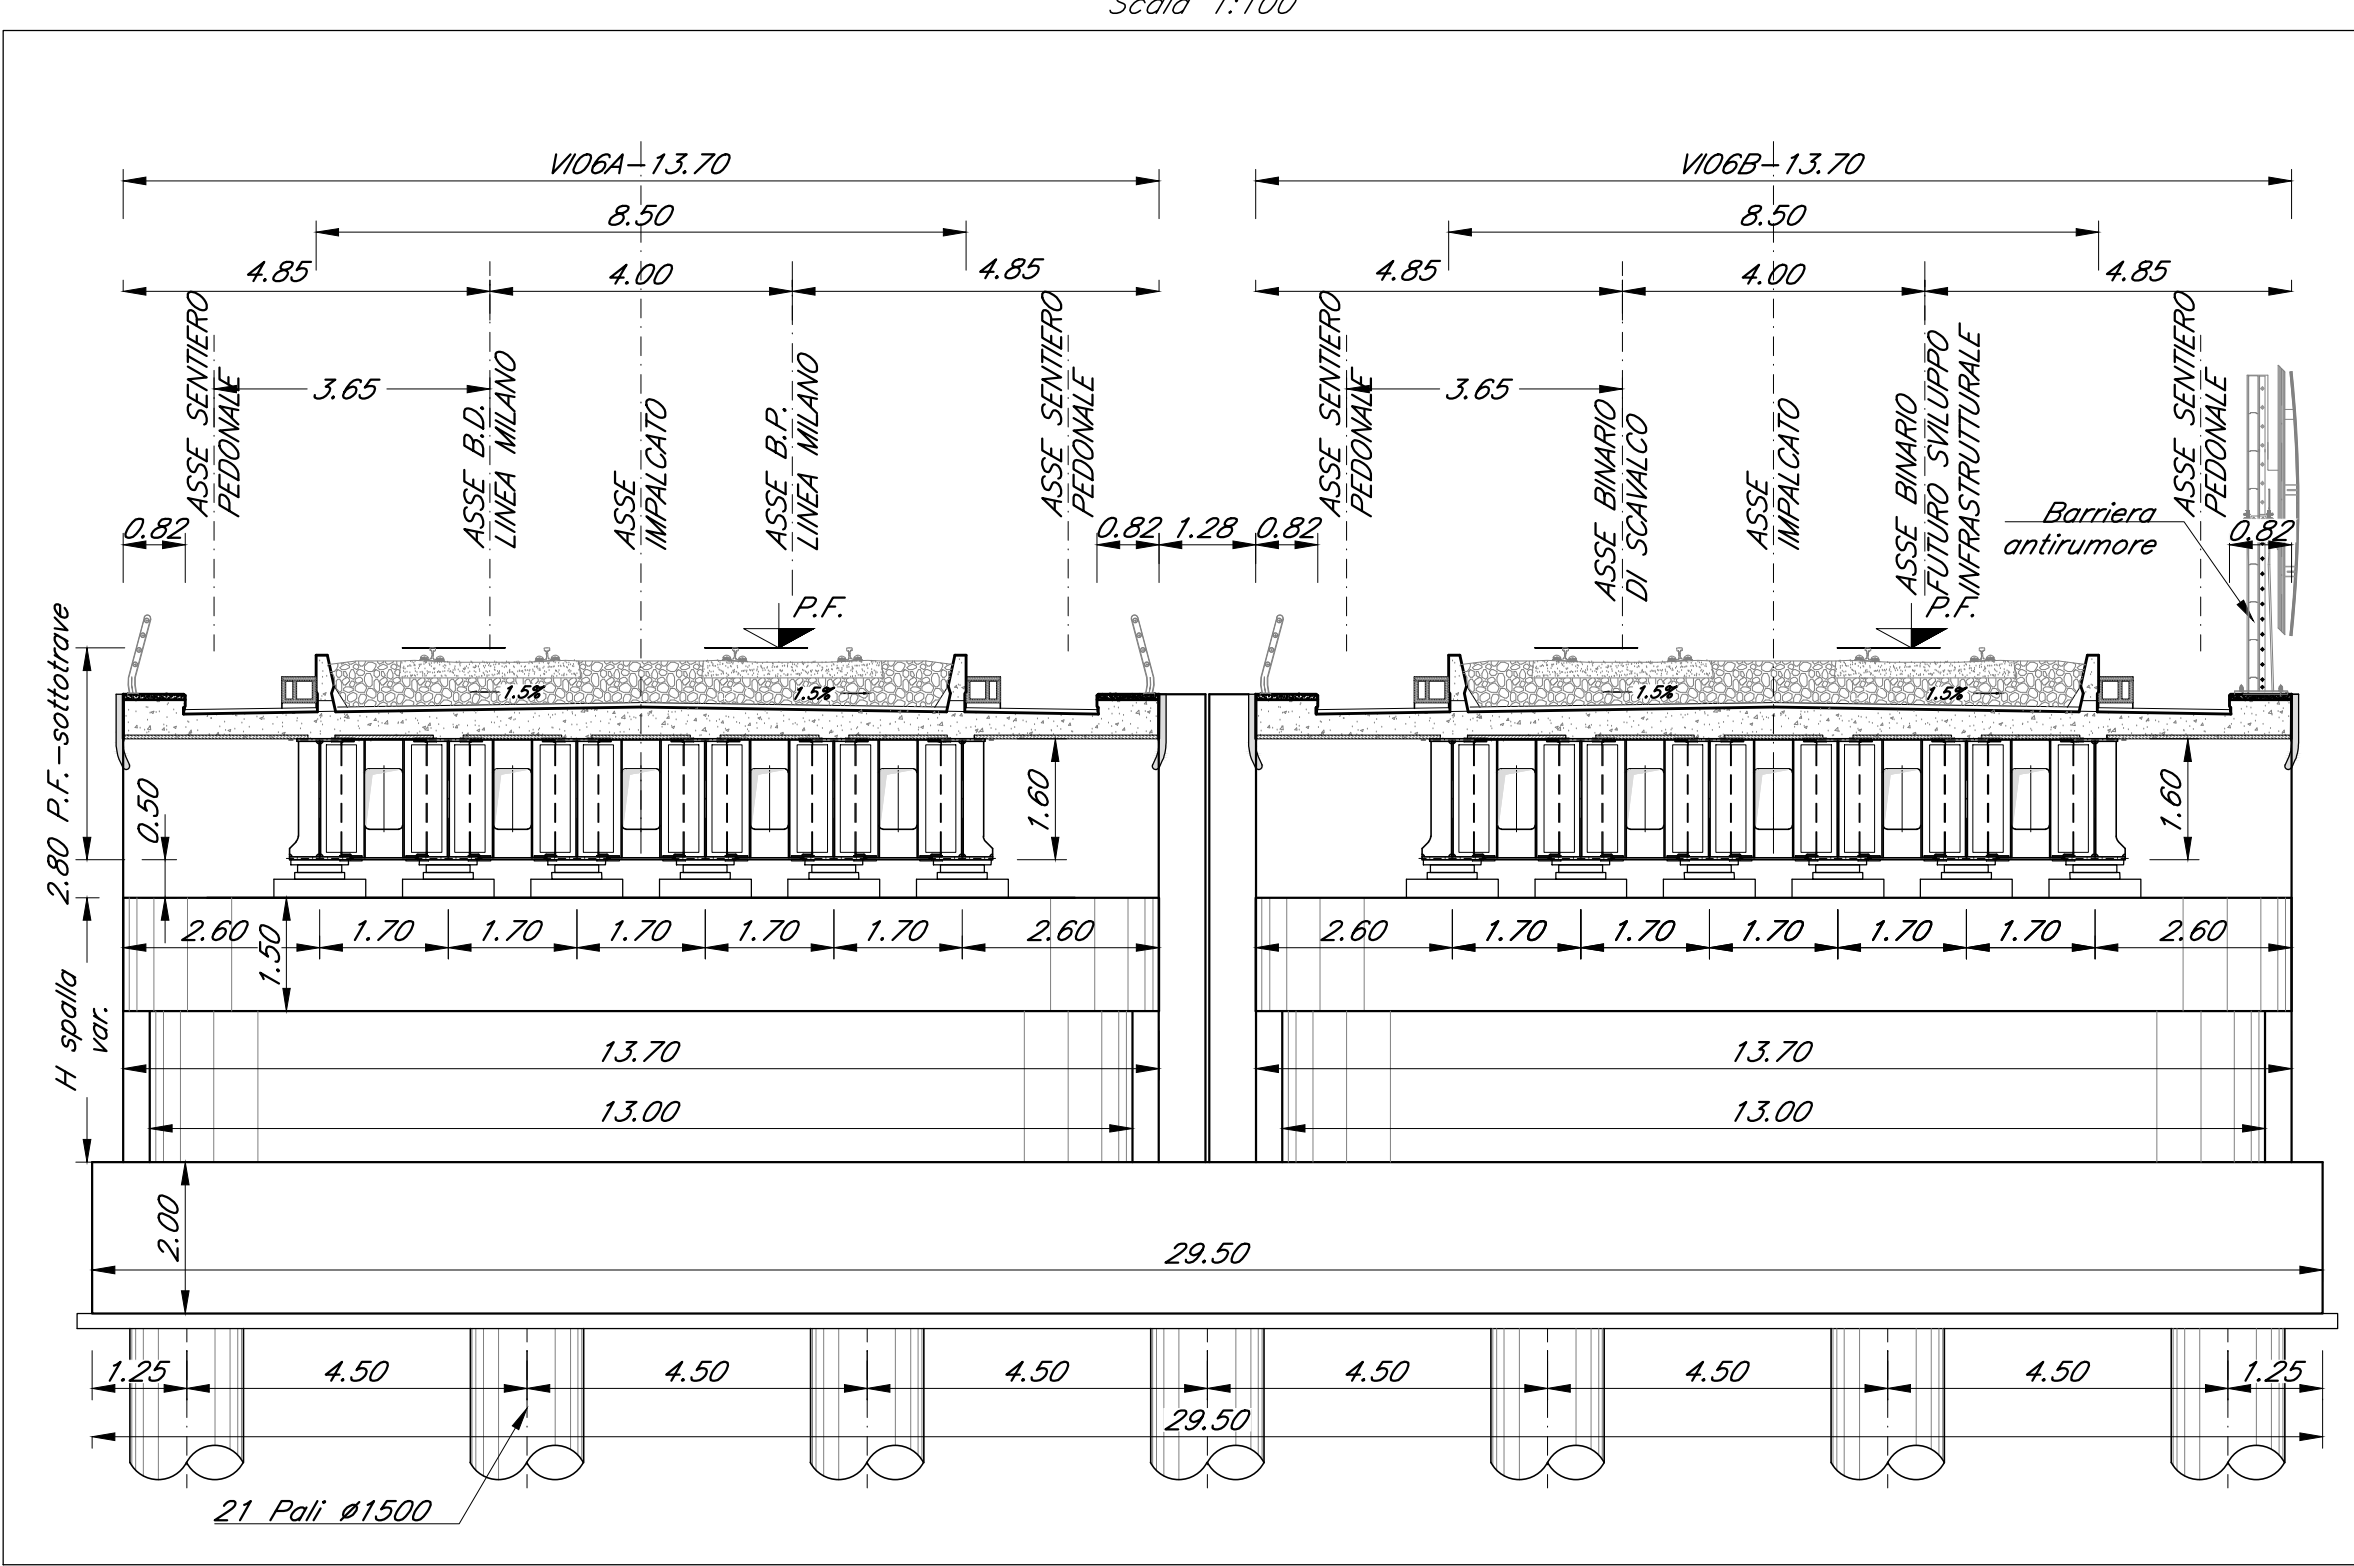

NOTE:
1) Per indicazioni sulle fasi realizzative fare riferimento al documento "100101R09PZVIO600001 - VIO6 - PONTE sul TORRENTE GRUE - Relazione tecnico-descrittiva delle opere civili".
2) Per gli aspetti idraulici specifici fare riferimento anche agli elaborati specialistici di merito.
3) Prevedere la verniciatura delle superfici "a vista" in elevazione delle spalle secondo le indicazioni di merito riportate nel documento richiamato al precedente p.to 1).
4) Per ulteriori indicazioni in merito alla carpenteria dell'impalcato fare riferimento all'elaborato "100101R09PZVIO600001 - Impalcato a struttura mista acciaio-calcestruzzo Lc=33.00m doppio binario: pianta e sezioni".
5) I binari denominati B.D. e B.P. LINEA MILANO, BINARIO DI SCAVALCO e BINARIO FUTURO SVILUPPO INFRASTRUTTURALE rappresentano i binari di progetto; i binari denominati B.D. e B.P. LINEA PIACENZA rappresentano i binari attualmente esistenti.

PROSPETTO/SEZIONE LONGITUDINALE

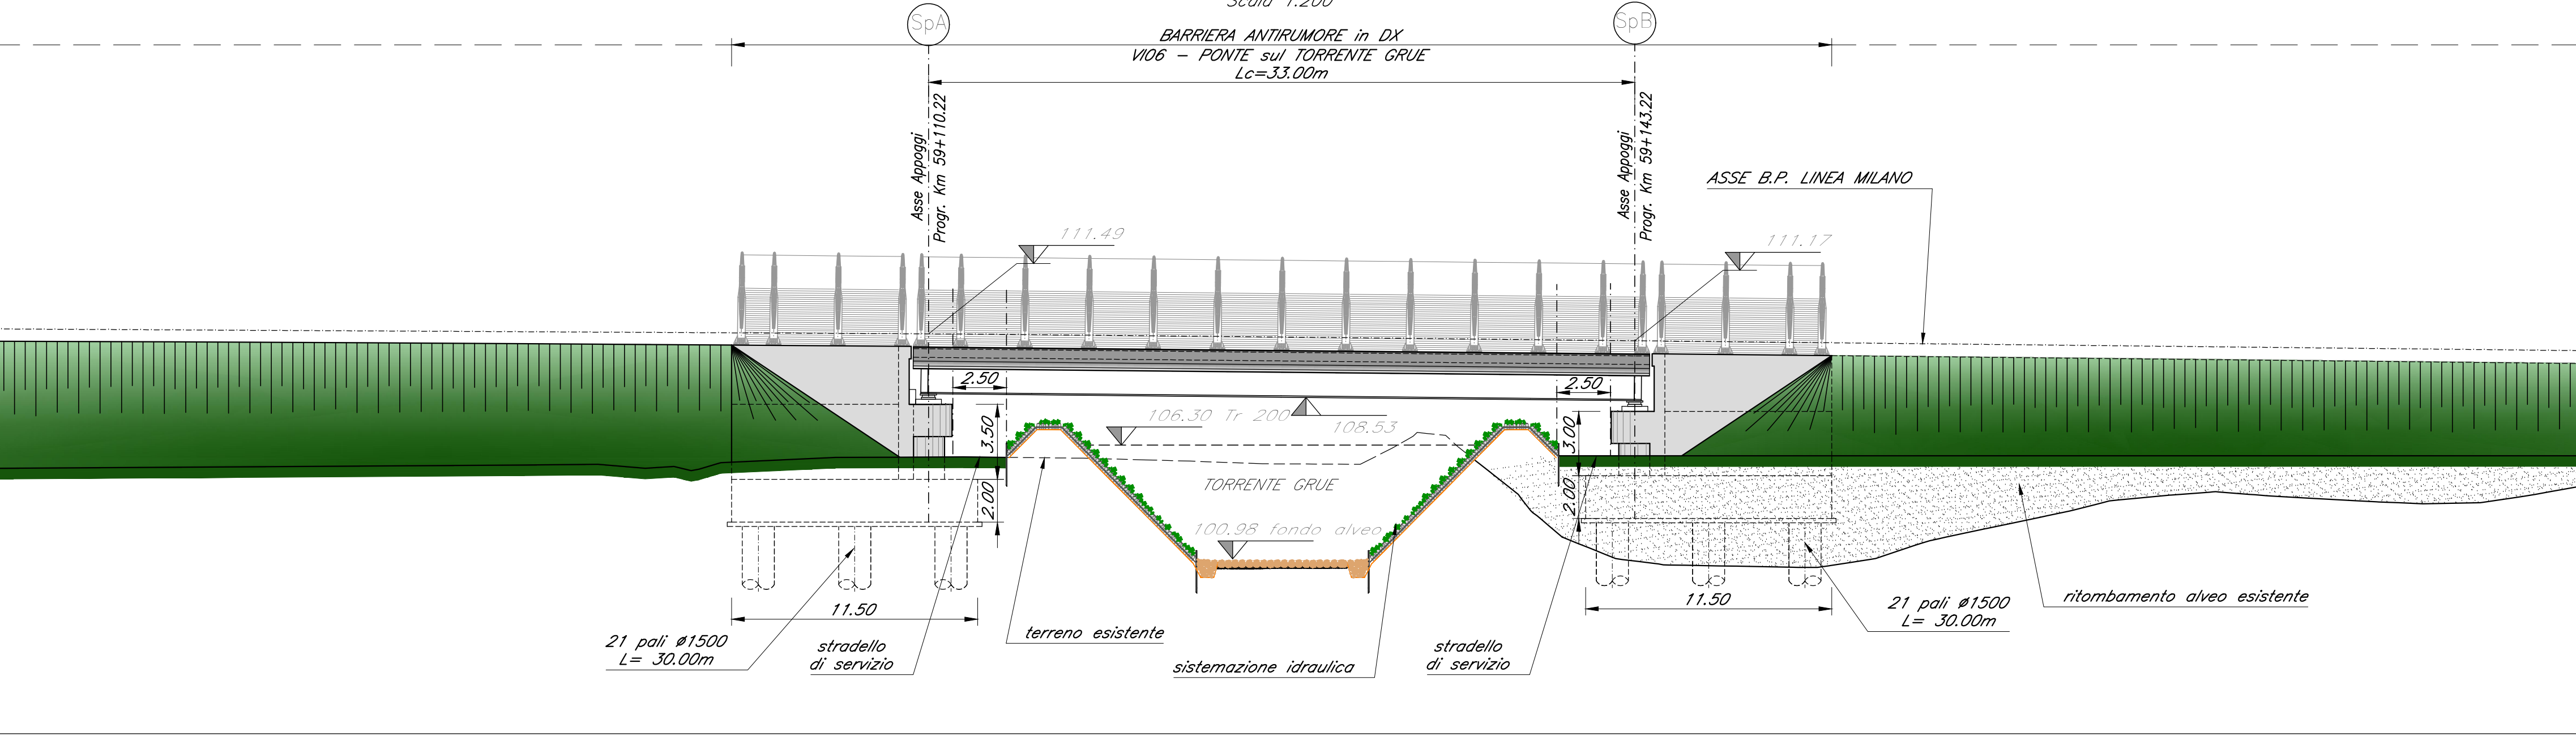

COMMITTENTE:

PROGETTAZIONE:

S.O. OPERE CIVILI

PROGETTO DI FATTIBILITA' TECNICA ED ECONOMICA

VELOCIZZAZIONE DELLA LINEA MILANO - GENOVA

QUADRUPPLICAMENTO TORTONA - VOGHERA

OPERE PRINCIPALI - PONTI E VIADOTTI

VIO6 - PONTE sul TORRENTE GRUE

Pianta fondazioni, impalcato, prospetto/sezione longitudinale e sezione trasversale

SCALA:

varie

COMMESSA	LOTTO	FASE	ENTE	TIPO DOC.	OPERA/DISCIPLINA	PROGR.	REV.
100101	01	R	09	PZ	V10600	002	A

Rev.	Descrizione	Redatto	Data	Verificato	Data	Approvato	Data	Autorizzato Data
A	Emissione esecutiva	CC	Set 2021	CC	Set 2021	CC	Set 2021	Set 2021

File:100101R09PZVIO600002A n. Elab.: