


SEZIONE TIPO A QUATTRO BINARI IN RETTO DIFFERENZA DI QUOTA 1.00 m

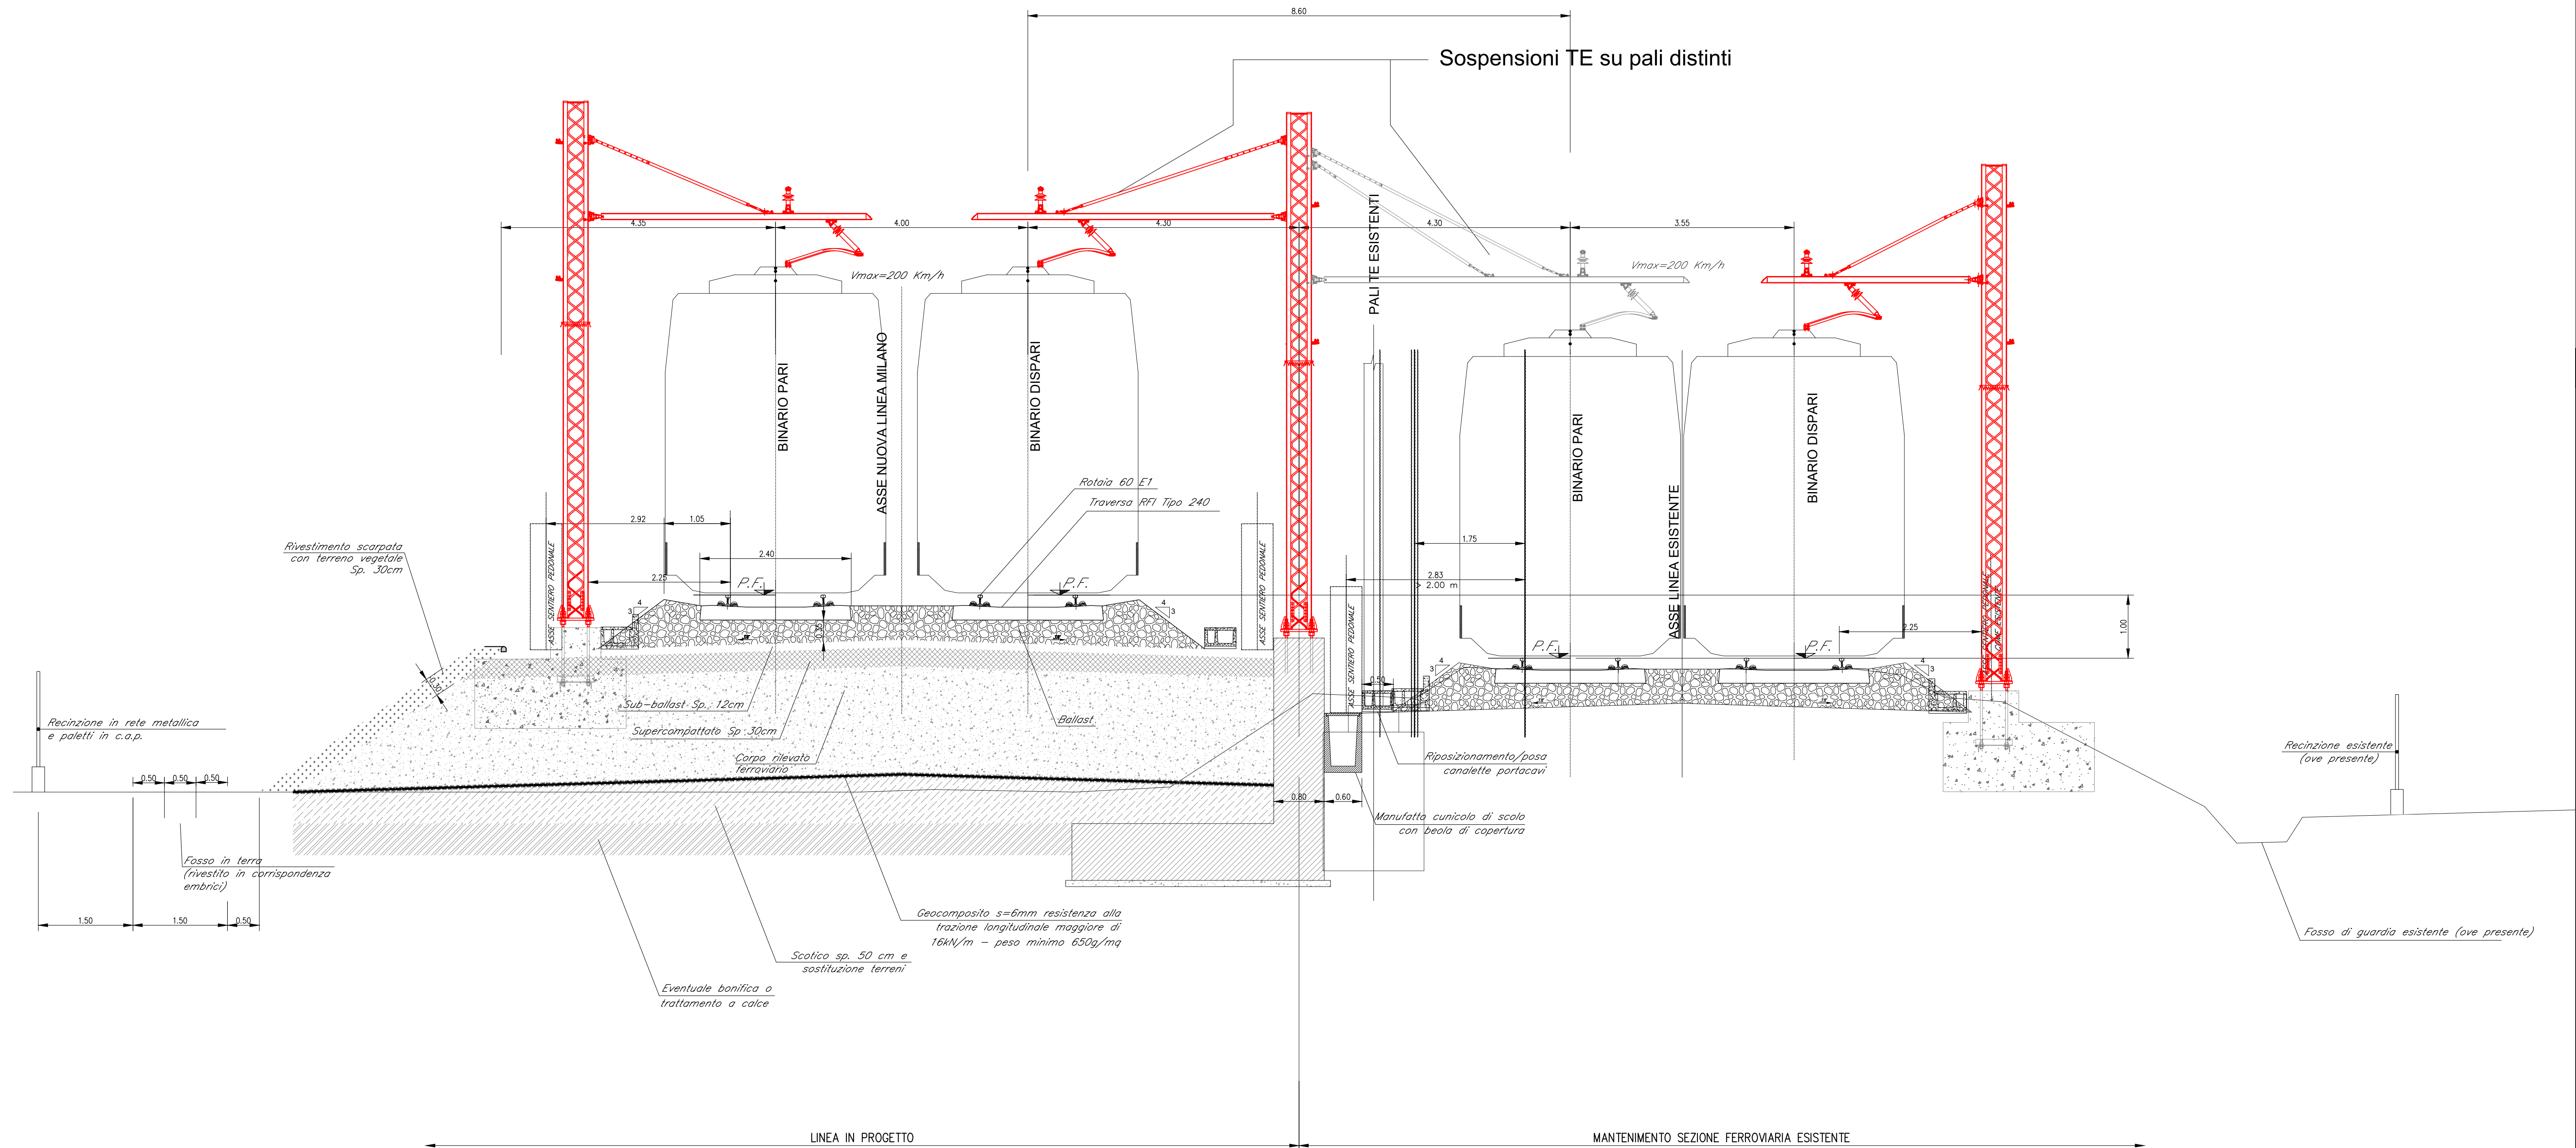

COMMITTENTE:

RFI
RETE FERROVIARIA ITALIANA
GRUPPO FERROVIE DELLO STATO ITALIANE

PROGETTAZIONE:

ITALFERR
GRUPPO FERROVIE DELLO STATO ITALIANE

CUP I71H92000120011

S.O. ENERGIA E TRAZIONE ELETTRICA

PROGETTO DI FATTIBILITA' TECNICO ECONOMICA

VELOCIZZAZIONE DELLA LINEA MILANO - GENOVA
QUADRUPLICAMENTO TORTONA - VOGHERA

LINEA DI CONTATTO
SEZIONE TIPOLOGICA TE

SCALA:

-

COMMESSA	LOTTO	FASE	ENTE	TIPO DOC.	OPERA/DISCIPLINA	PROGR.	REV.
I Q 01	01	R	18	WB	L C 0 0 0 0	0 0 1	A

Rev.	Descrizione	Redatto	Data	Verificato	Data	Approvato	Data	Autorizzato Data
A	Emissione Esecutiva	A. FERRELLA	Settembre 2021	A. SPERDUTO	Settembre 2021	M. BERLINGIERI	Settembre 2021	G. GUIDI BUFFARINI Settembre 2021