



TAV. 2A

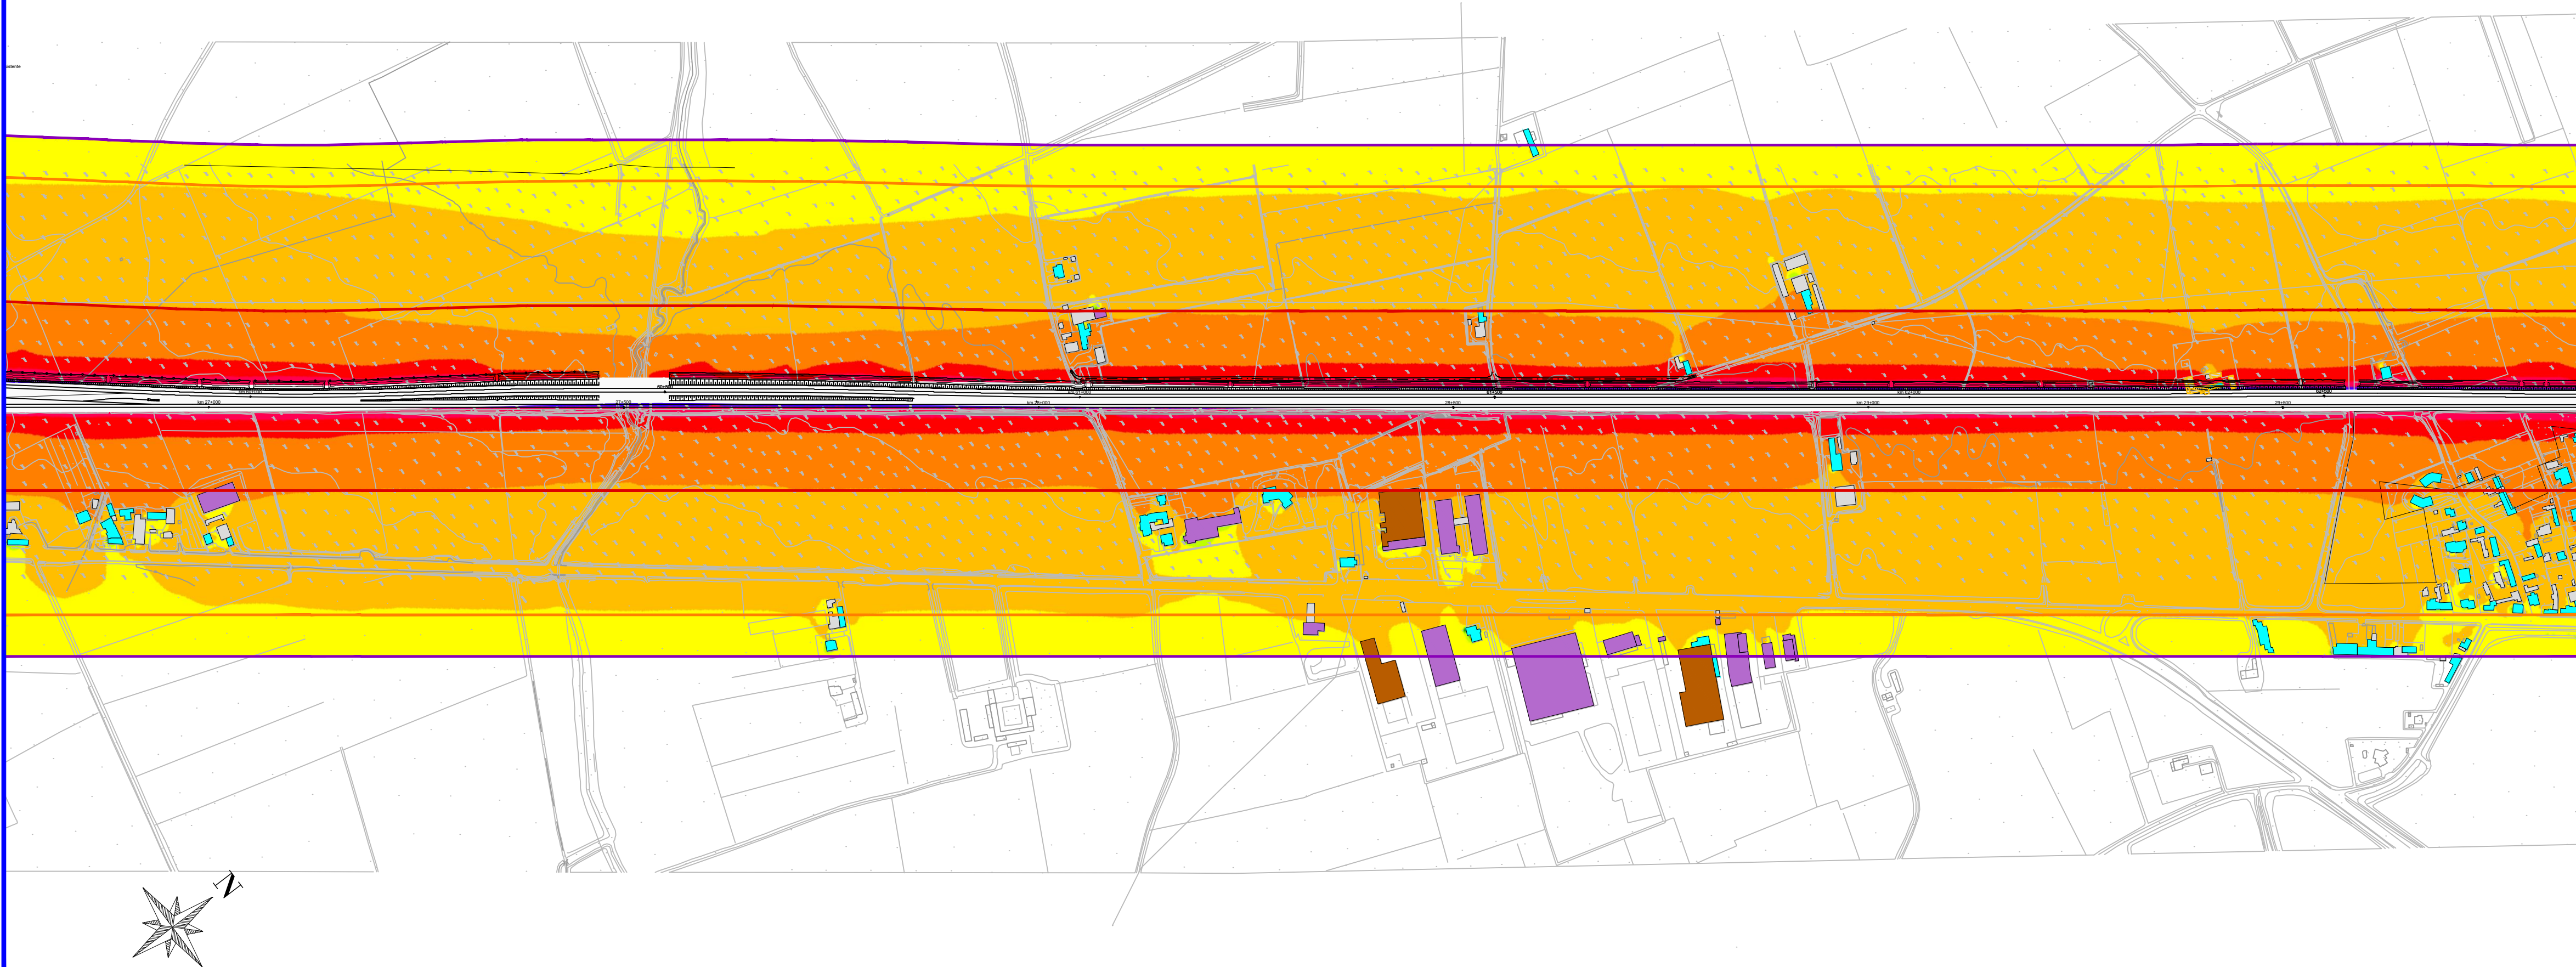

TAV. 2B

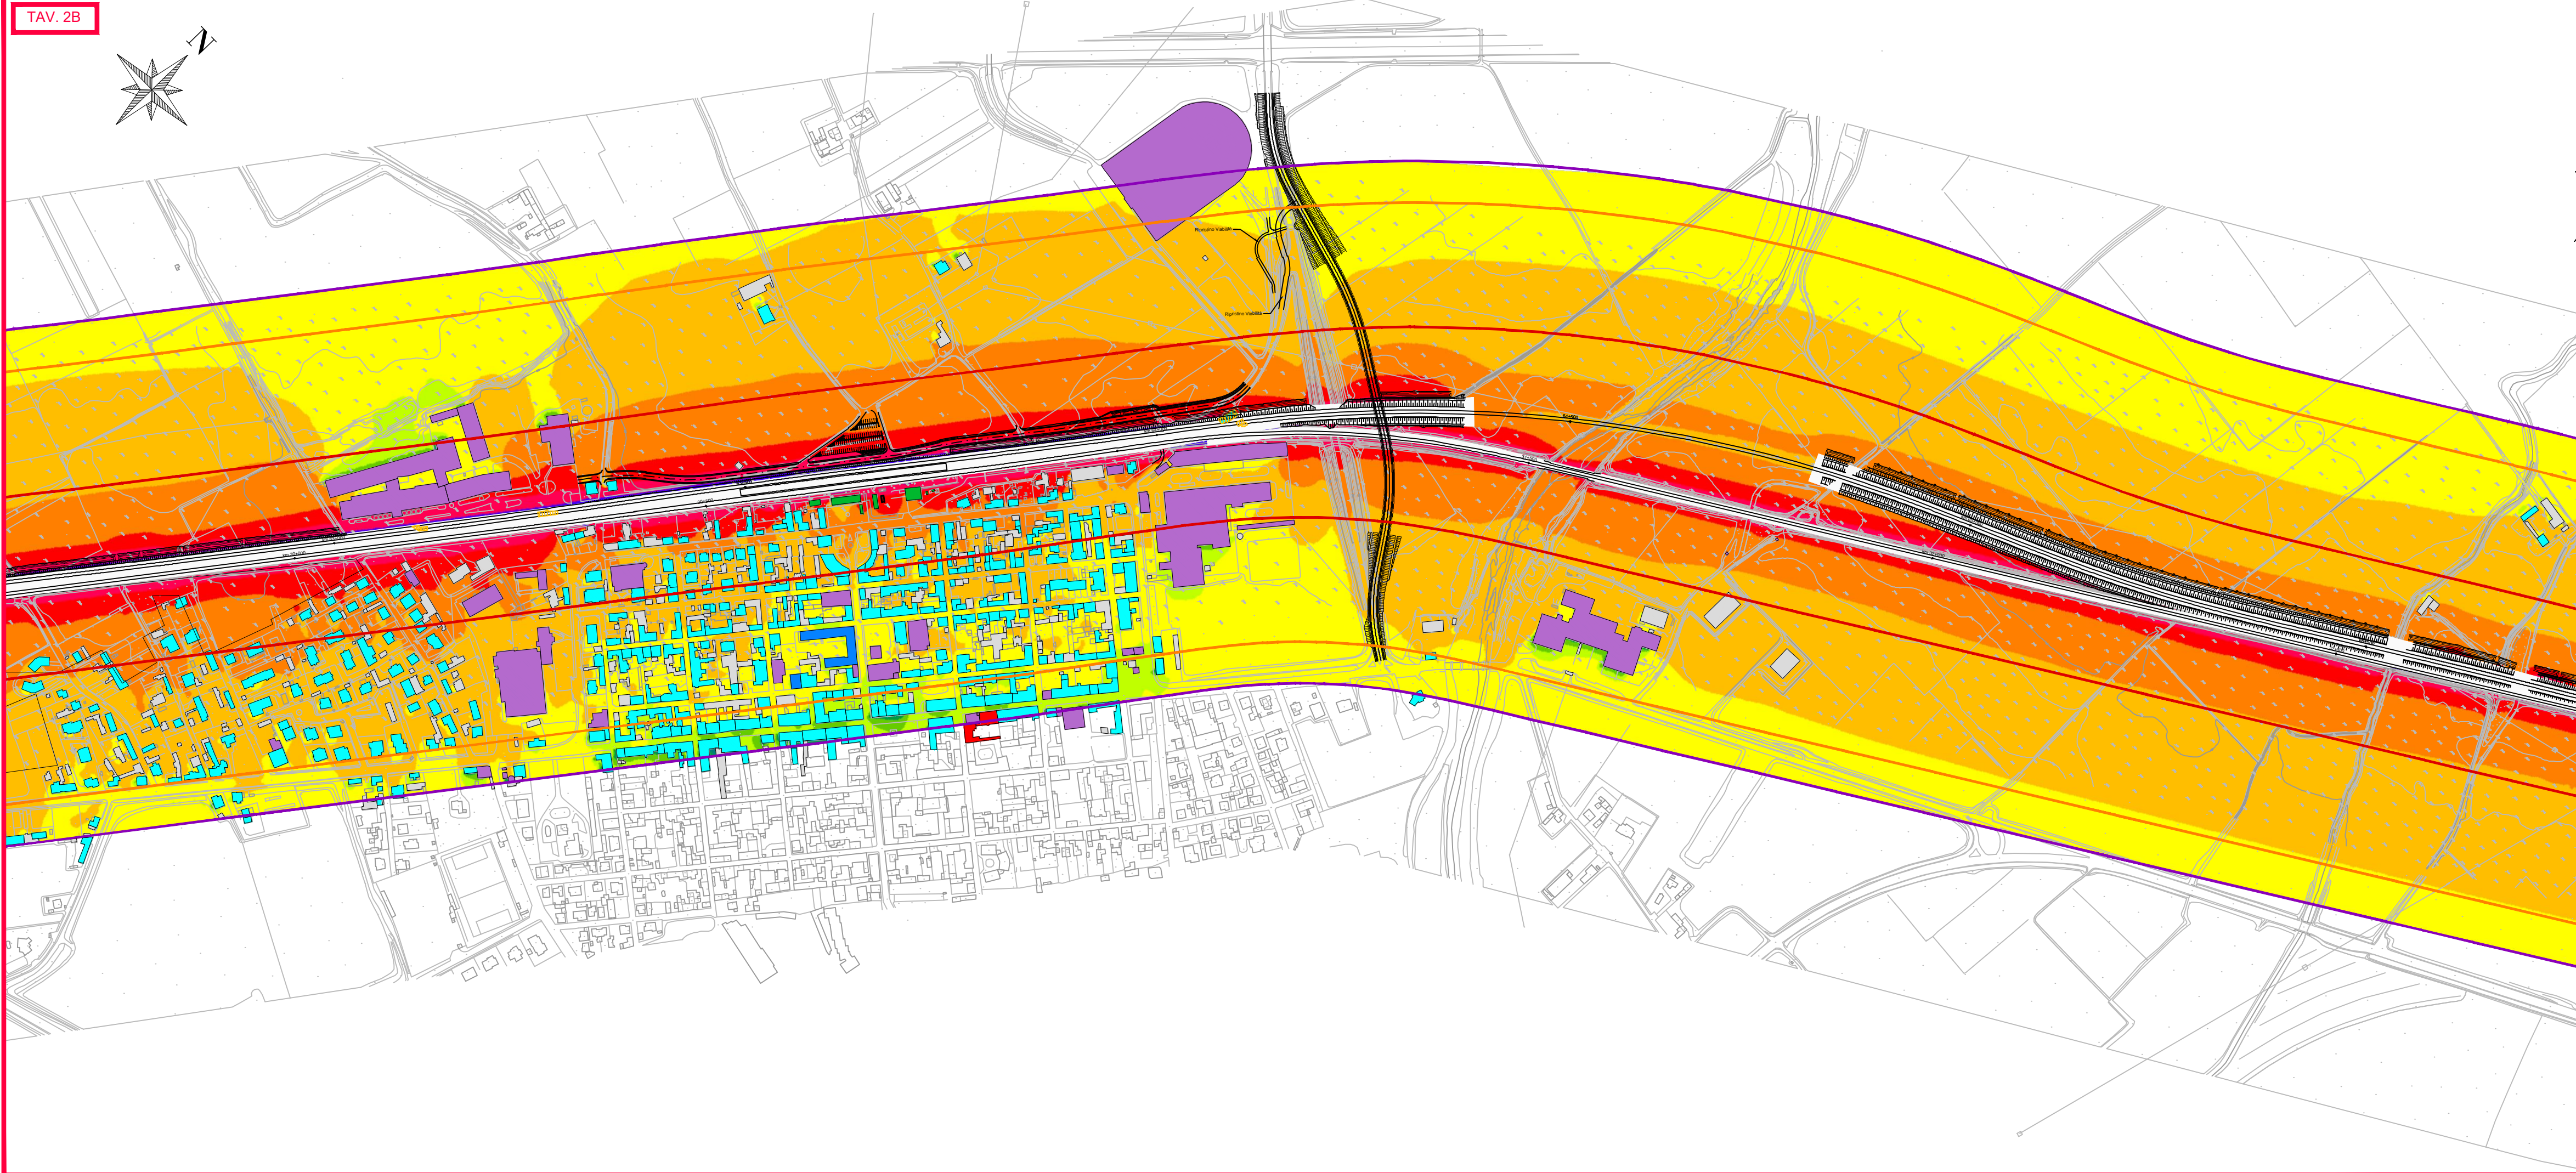

LEGENDA

Ambito dello studio acustico
(300 m per lato da binario esterno di progetto)

DESTINAZIONE D'USO RICETTORE

Religioso, commerciale, servizi, attività direzionali
Pertinenza FS
Scuole ed Università
Ospedali e case di cura
Ruederi, Dismessi, Box e Depositi
Industriale ed artigianale
Residenziale
Area di trasformazione urbanistica (Res. / Serv)


FASCE DI PERTINENZA ACUSTICA FERROVIARIA - D.P.R. 18/11/1998 n.459

Fascia A (0-100 m per lato da binario esterno)
Fascia B (100-250 m per lato da binario esterno)

SCALA CROMATICA DEI LIVELLI SONORI

Quota di riferimento H. 4.00m da piano di campagna

< 35 dBA
35 - 40 dBA
40 - 45 dBA
45 - 50 dBA
50 - 55 dBA
55 - 60 dBA
60 - 65 dBA
65 - 70 dBA
70 - 75 dBA
75 - 80 dBA
> 80 dBA

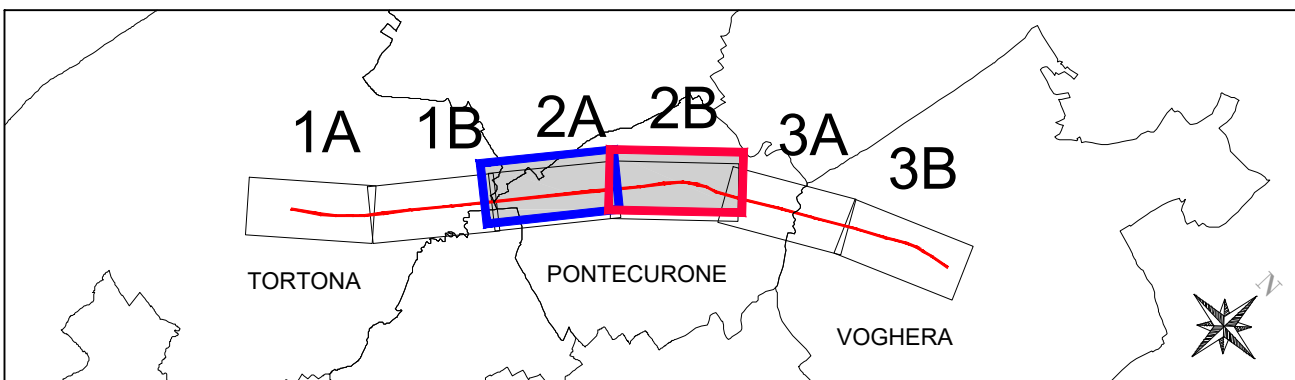

COMMITTENTE:



PROGETTAZIONE:



CUP: J71H9200020011

DIREZIONE TECNICA

U.O. ARCHITETTURA AMBIENTE E TERRITORIO
S.O. AMBIENTE

PROGETTO DI FATTIBILITA' TECNICA ED ECONOMICA

VELOCIZZAZIONE DELLA LINEA MILANO GENOVA
QUADRUPLICAMENTO DELLA LINEA TORTONA VOGHERA

MAPPE ACUSTICHE POST OPERAM ANTE MITIGAZIONE
PERIODO DIURNO
Tav. 2/3

SCALA:

1:5000

COMMESSA LOTTO FASE ENTE TIPO DOC. OPERA/DISCIPLINA PROGR. REV.

I Q 0 1 0 1 R 2 2 N 5 I M 0 0 0 4 0 0 2 A

Rev.	Descrizione	Redatto	Data	Verificato	Data	Approvato	Data	Autorizzato Data
A	Emissione definitiva	P. L. Cotti	Settembre 2021	R. Accardi	Settembre 2021	M. Biondini	Settembre 2021	C. Ercolani Settembre 2021

File: IQ0101R22N5IM0004002A.DWG

n. Elab.: