


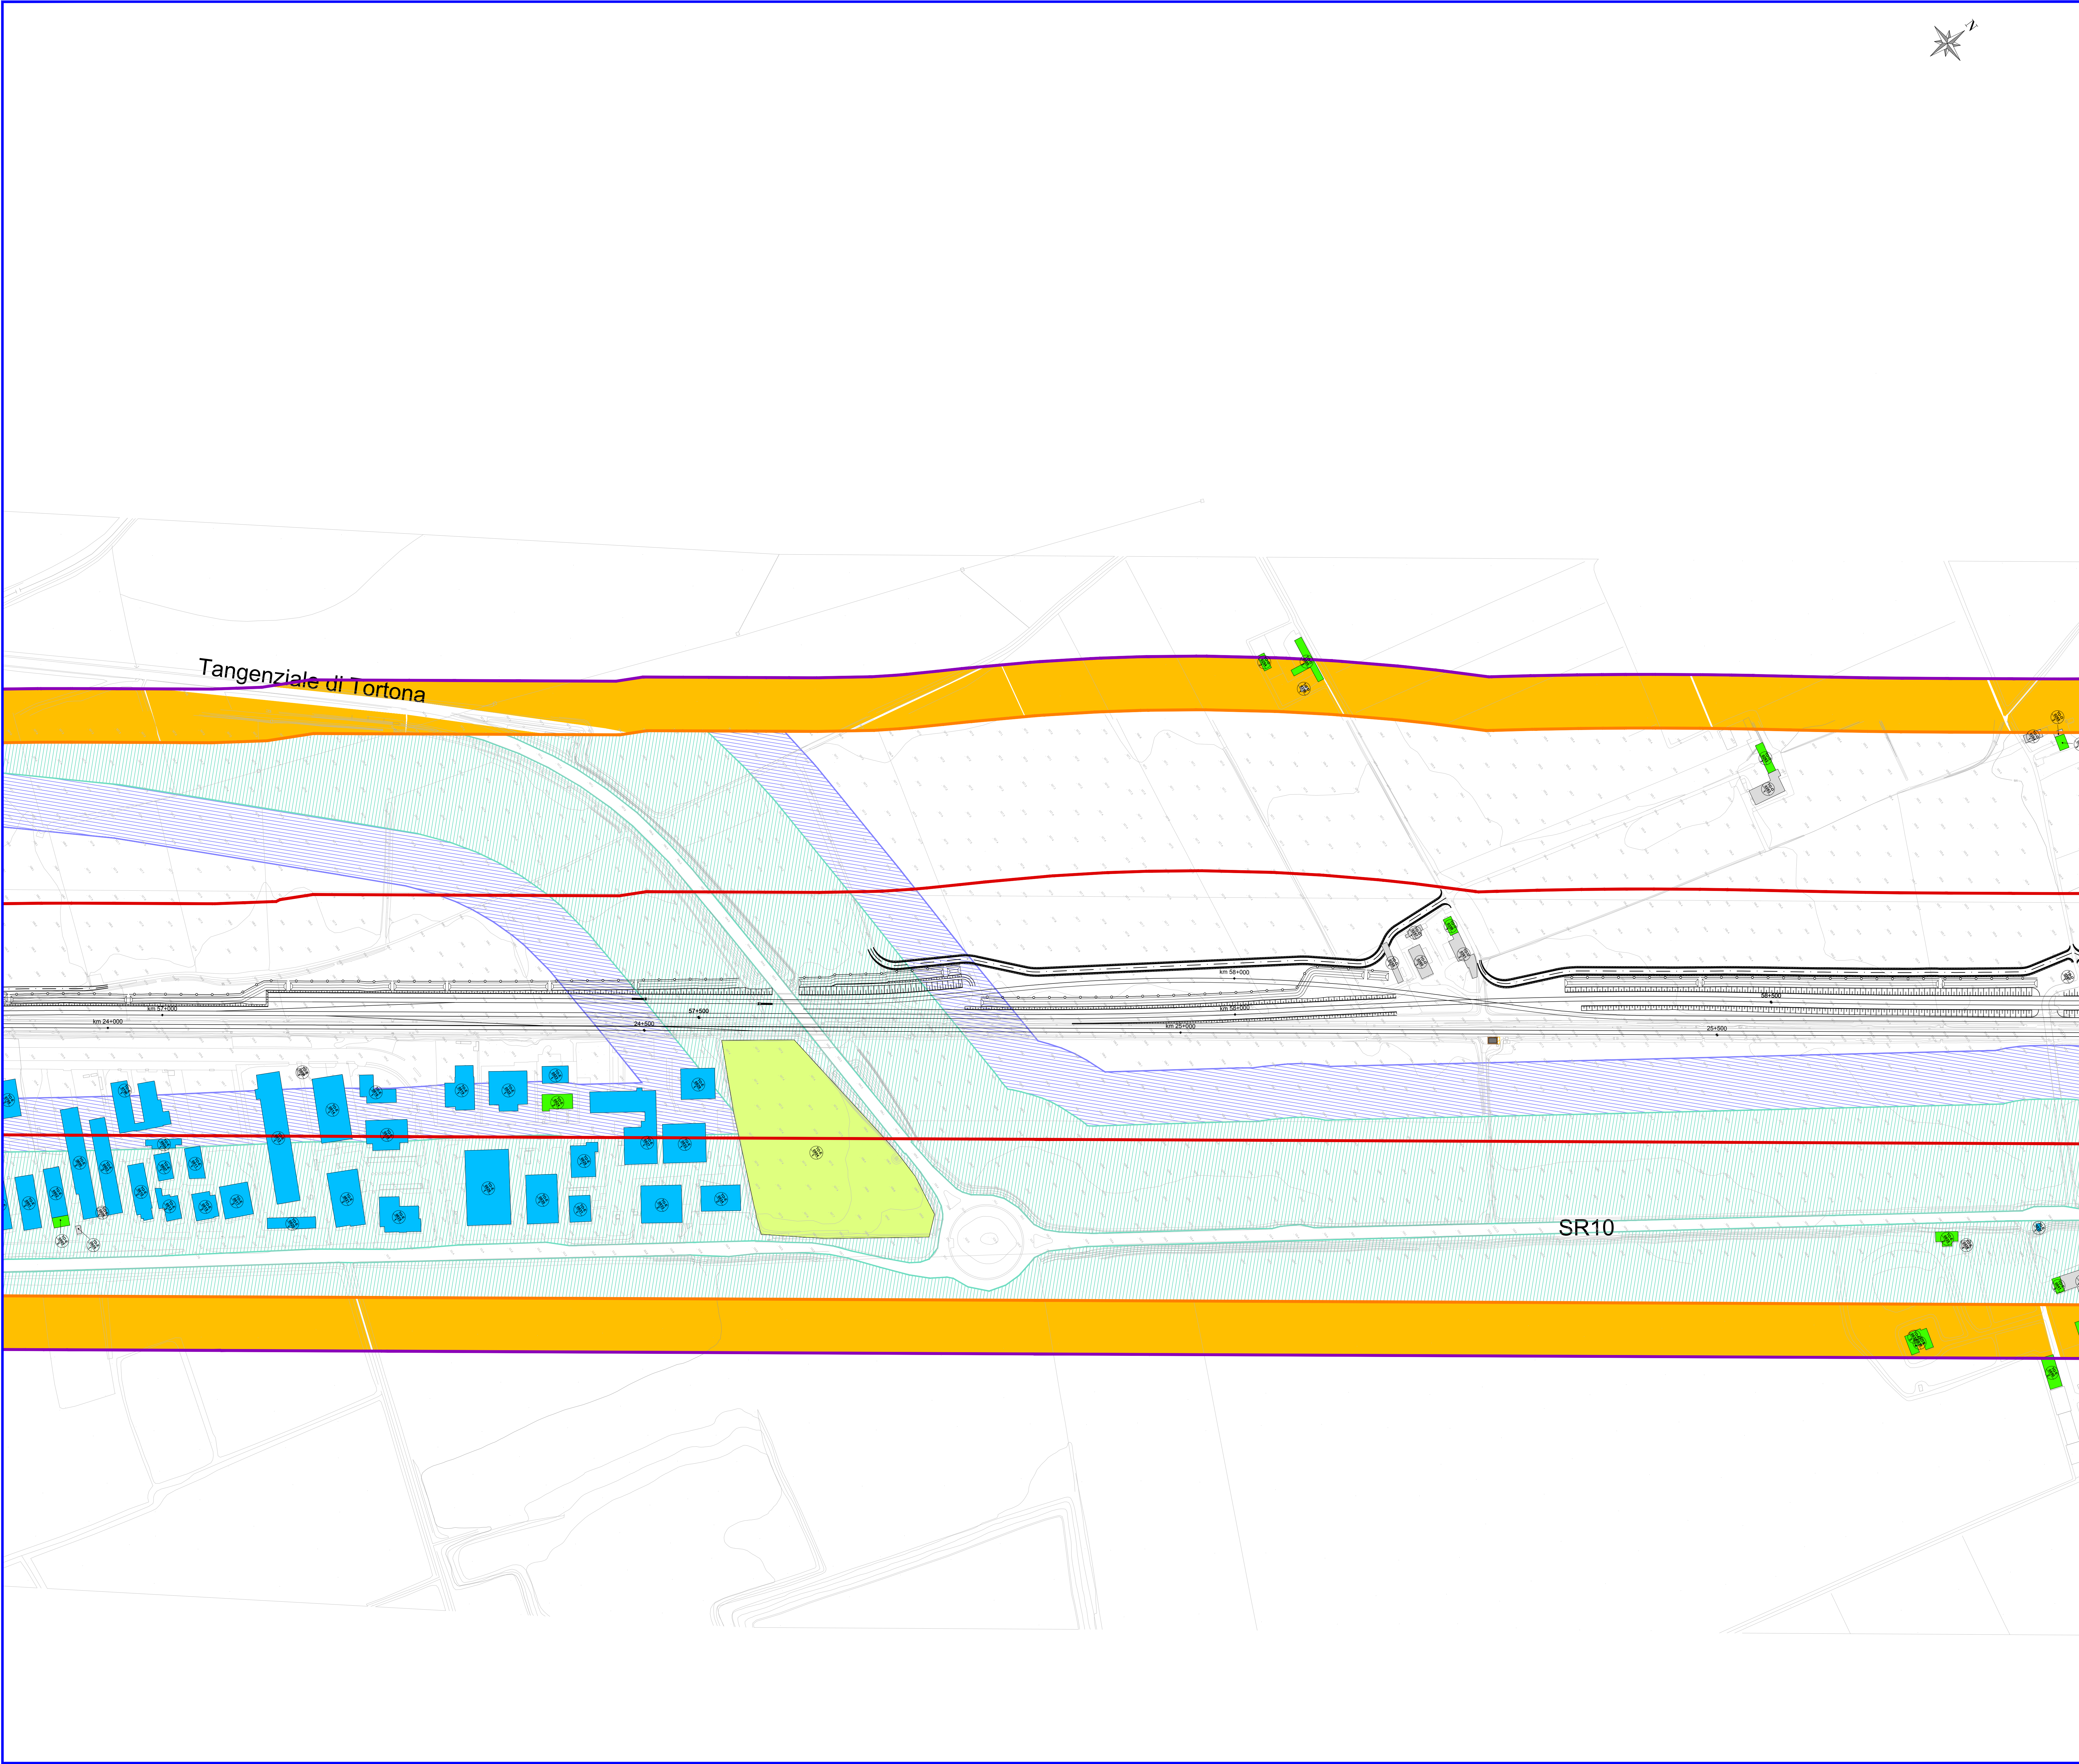

LEGENDA

Ambito dello studio acustico
(300 m per lato da binario esterno di progetto)

COD

Punto di misura acustica
COD : codice misura

IDENTIFICATIVO RICETTORE

XX-Y

mm

P

Codice ricettore
XX : Codice Comune (TO: Tortona; PO: Pontecurone; VO: Voghera)
Y : Lato (O: Binario dispari; E: Binario pari)
mm : Progressivo
Numero di piani del ricettore

DESTINAZIONE D'USO RICETTORE

Religioso, commerciale,
servizi, attività direzionali

Pertinenza FS

Suole ed Università

Ospedali e case di cura

Ruotoli, Dismessi, Box e
Depositi

Industriale

Residenziale

Area di trasformazione
urbanistica (Res. / Serv.)

FASCE DI PERTINENZA ACUSTICA FERROVIARIA - D.P.R. 18/11/1998 n.459

Fascia A
(0-100 m per lato dal binario esterno)

Fascia B
(100-250 m per lato dal binario esterno)

FASCE DI PERTINENZA ACUSTICA DI INFRASTRUTTURE STRADALI CONCORSALE - D.P.R. 30/04/2004 n.142

Fascia per strada esistente di Tipo Cb (CdS)

Fascia A

Fascia B

MOSAICO PIANI DI CLASSIFICAZIONE ACUSTICA COMUNALE (PCCA)

PCCA ai sensi della L.447/95

Classe I

Classe II

Classe III

Classe IV

Classe V

Classe VI

1 2 3 4 5 6 7 8 9 10

TORTONA PONTECURONE VOGHERA

COMMITTENTE:

RFI

ENTE FERROVIARIA ITALIANA

GRUPPO FERROVIE DELLO STATO ITALIANO

PROGETTAZIONE:

ITALFERR

GRUPPO FERROVIE DELLO STATO ITALIANO

CUP: J71H9200020011

DIREZIONE TECNICA

U.O. ARCHITETTURA AMBIENTE E TERRITORIO

S.O. AMBIENTE

PROGETTO DI FATTIBILITA' TECNICA ED ECONOMICA

VELOCIZZAZIONE DELLA LINEA MILANO GENOVA

QUADRUPPLICAMENTO DELLA LINEA TORTONA VOGHERA

STUDIO ACUSTICO

Planimetria dei ricettori censiti

Tav. 3 di 10

SCALA:

1:2.000

COMMESSA LOTTO FASE ENTE TIPO DOC. OPERA/DISCIPLINA PROGR. REV.

1001 01 R 22 P6 IM0004 003 A

Rev.

Descrizione

Redatto

Data

Verificato

Data

Approvato

Data

Autorizzato Data

A

Emersione esecutiva

2021

2021

2021

2021

2021

File: I00101R22P6IM0004003A.DWG

n. Elab.: