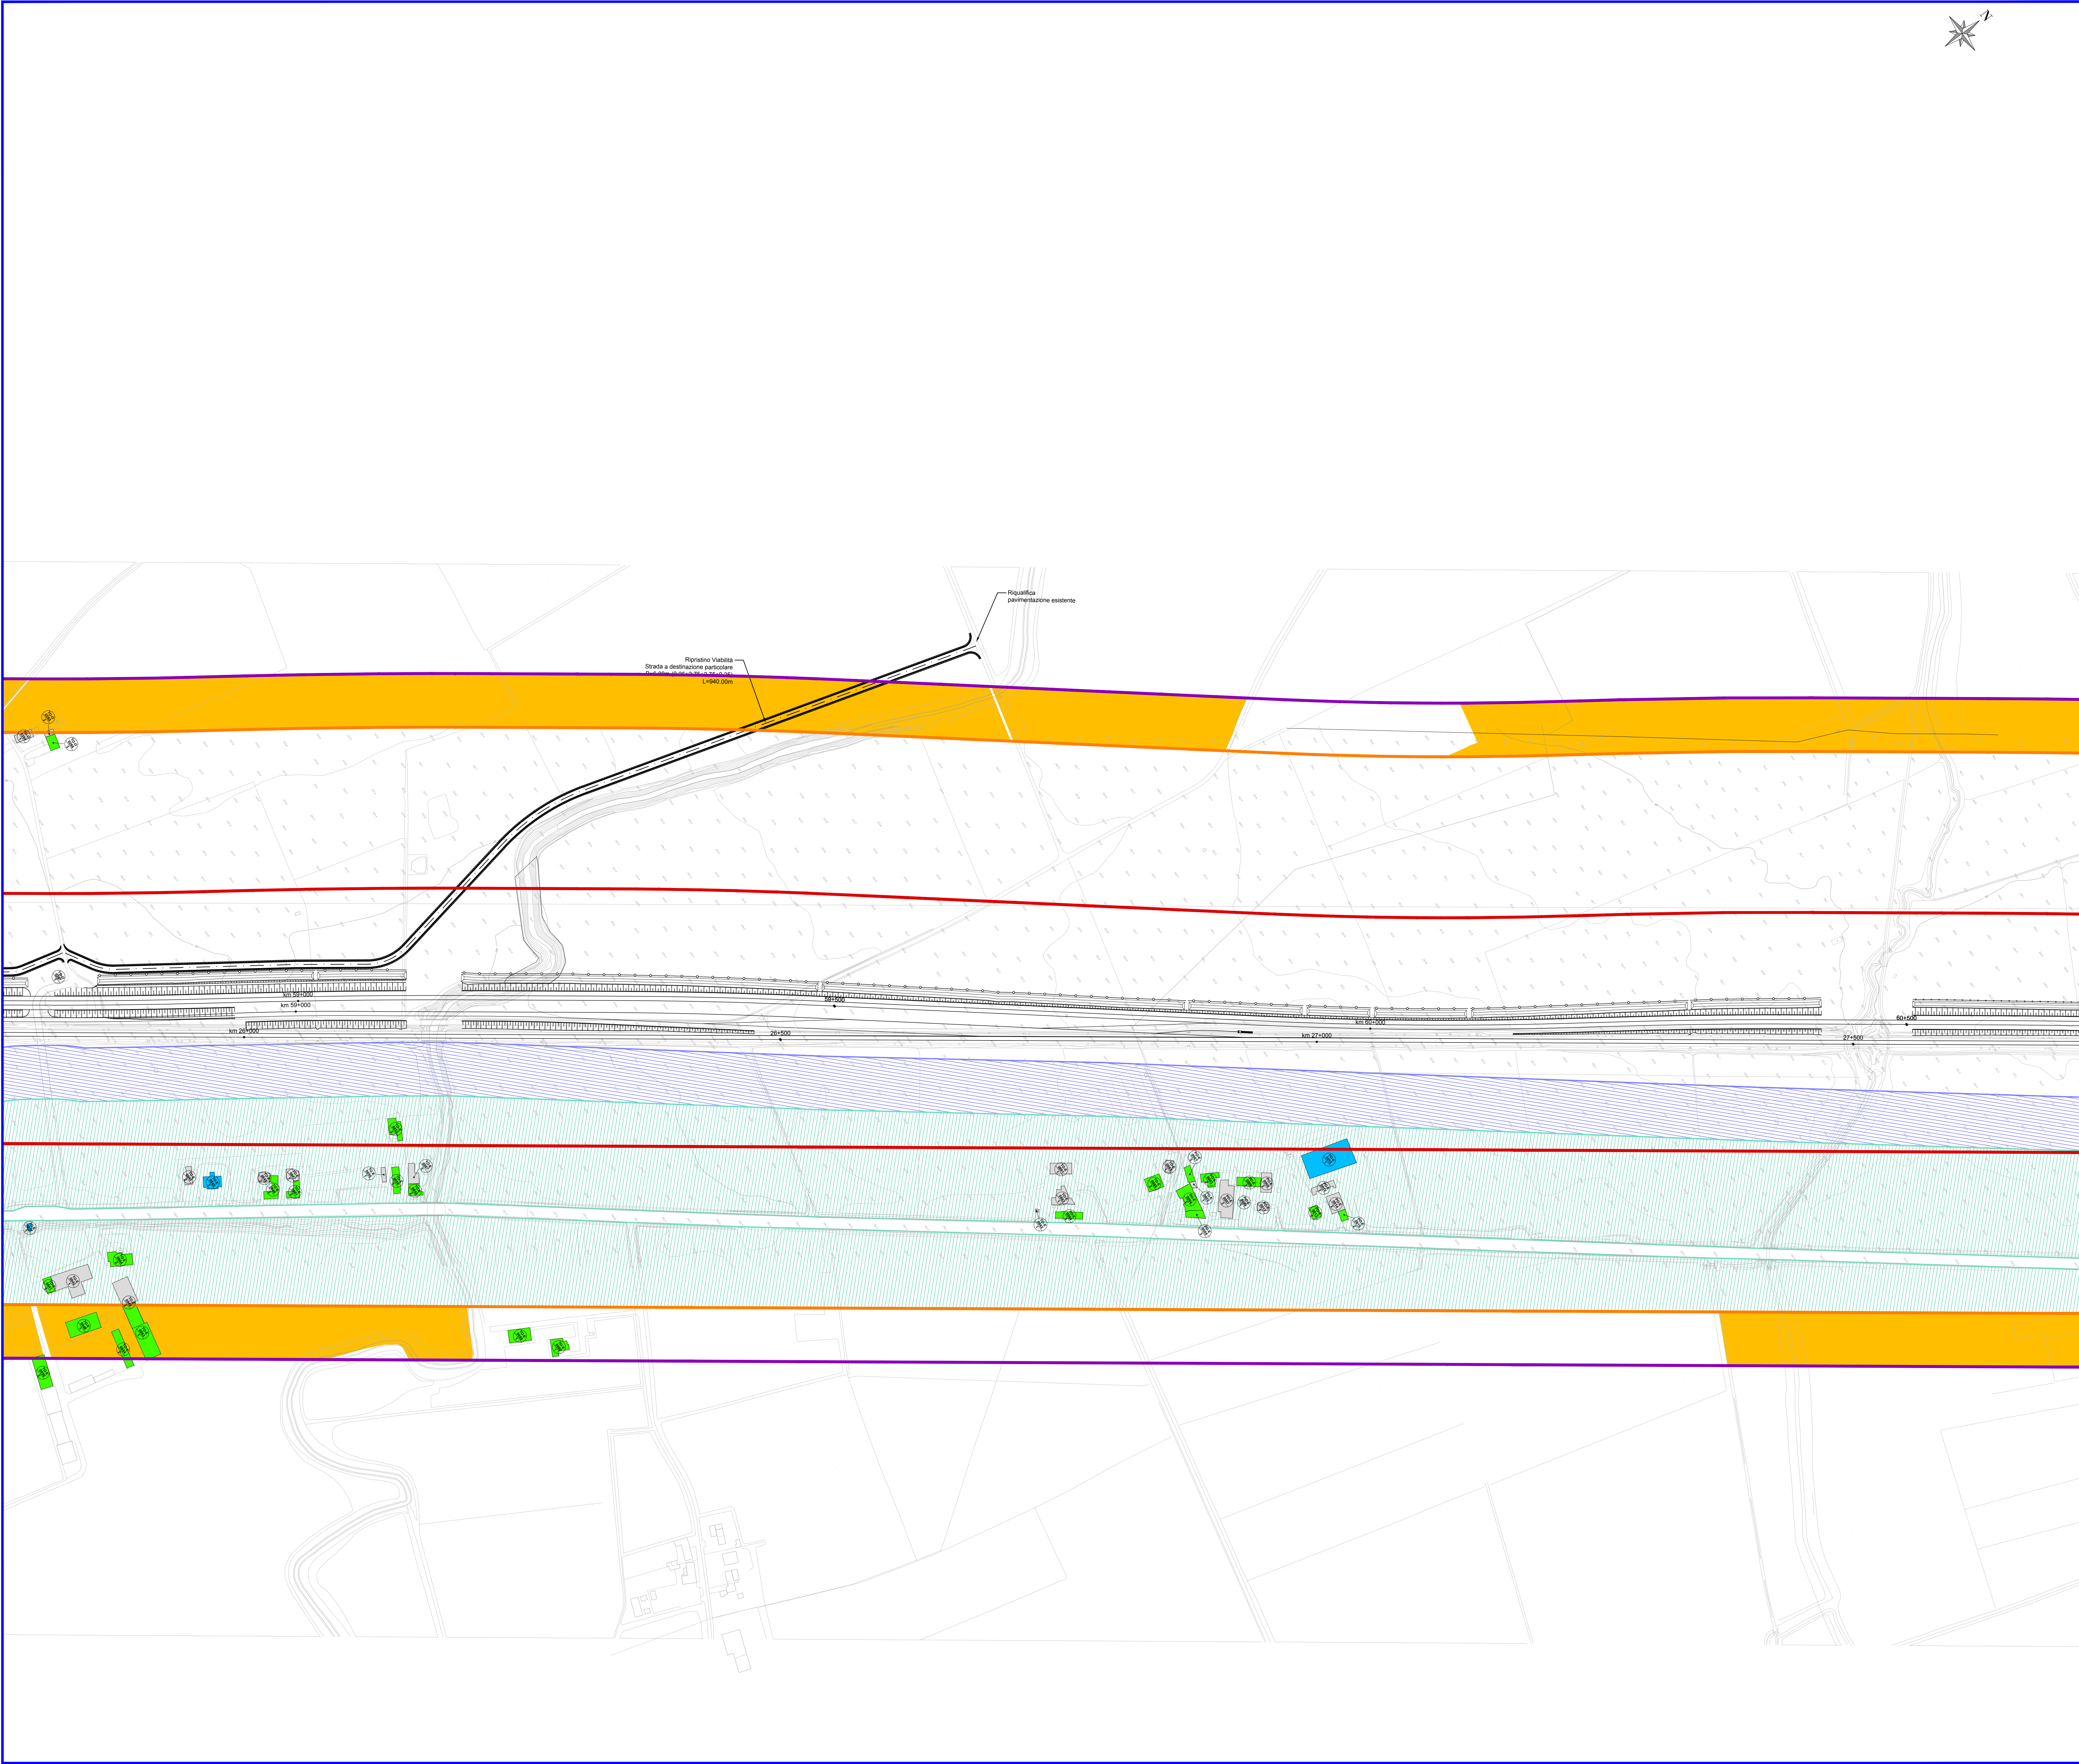


**LEGENDA**

Ambito dello studio acustico  
(300 m per lato da binario esterno di progetto)

COD

Punto di misura acustica  
COD : codice misura

**IDENTIFICATIVO RICETTORE**

XX-Y

mm

P

Codice ricettore

XX : Codice Comune (TO: Tortona; PO: Pontecurone; VO: Voghera)

Y : Lato (O: Binario dispari; E: Binario pari)

mm : Progressivo

Numero di piani del ricettore

**DESTINAZIONE D'USO RICETTORE**

Religioso, commerciale, servizi, attività direzionali

Ospedali e case di cura

Residenziale

Pertinenza FS

Ruotoli, Dismessi, Box e Depositi

Area di trasformazione urbanistica (Res. / Serv.)

Suole ed Università

Industriale

**FASCE DI PERTINENZA ACUSTICA FERROVIARIA - D.P.R. 18/11/1998 n.459**

Fascia A  
(0-100 m per lato dal binario esterno)

Fascia B  
(100-250 m per lato dal binario esterno)

**FASCE DI PERTINENZA ACUSTICA DI INFRASTRUTTURE STRADALI CONCURSUALI - D.P.R. 30/04/2004 n.142**  
Fascia per strada esistente di Tipo Cb (CdS)

Fascia A

Fascia B

**MOSAICO PIANI DI CLASSIFICAZIONE ACUSTICA COMUNALE (PCCA)**  
PCCA ai sensi della L.447/95

Classe I


Classe III

Classe V

Classe II

Classe IV

Classe VI

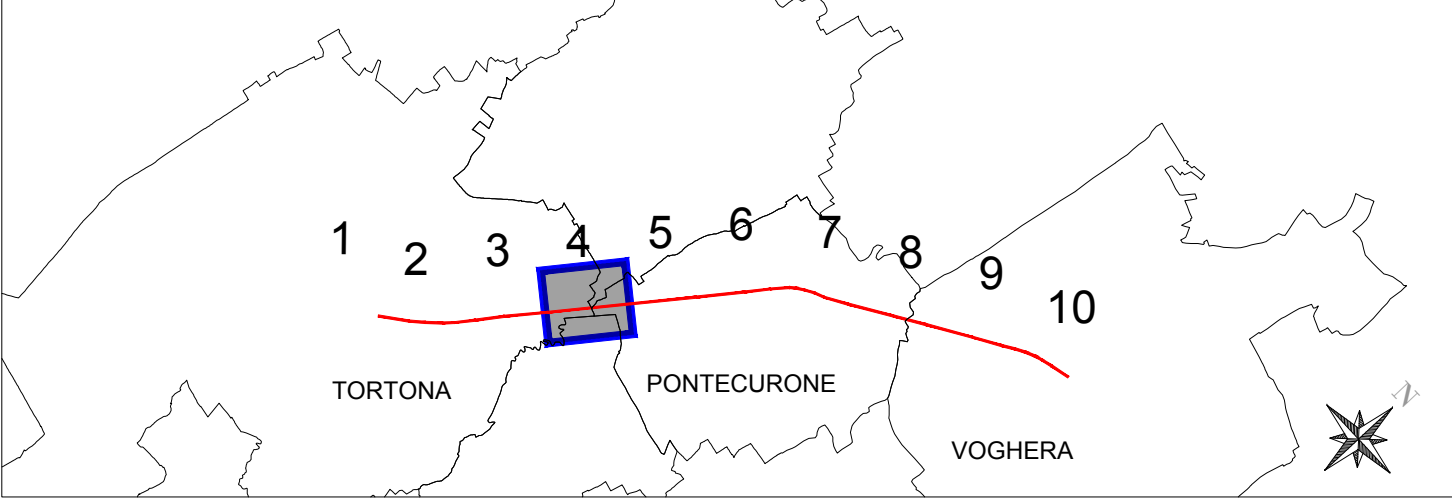

COMMITTENTE:

  
GRUPPO FERROVIE DELLO STATO ITALIANE

PROGETTAZIONE:

  
GRUPPO FERROVIE DELLO STATO ITALIANE

CUP: J71H9200020011

**DIREZIONE TECNICA**  
**U.O. ARCHITETTURA AMBIENTE E TERRITORIO**  
**S.O. AMBIENTE**

**PROGETTO DI FATTIBILITA' TECNICA ED ECONOMICA**  
**VELOCIZZAZIONE DELLA LINEA MILANO GENOVA**  
**QUADRUPLICAMENTO DELLA LINEA TORTONA VOGHERA**

**STUDIO ACUSTICO**  
Planimetria dei ricettori censiti  
Tav. 4 di 10

SCALA:  
**1:2.000**

| COMMESSA | LOTTO | FASE | ENTE | TIPO DOC. | OPERADISCIPLINA | PROGR. | REV. |
|----------|-------|------|------|-----------|-----------------|--------|------|
| I001     | 01    | R    | 22   | P6        | IM0004          | 004    | A    |

| Rev. | Descrizione         | Redatto | Data           | Verificato | Data           | Approvato | Data           | Autorizzato | Data           |
|------|---------------------|---------|----------------|------------|----------------|-----------|----------------|-------------|----------------|
| A    | Emersione esecutiva | [Firma] | Settembre 2021 | [Firma]    | Settembre 2021 | [Firma]   | Settembre 2021 | [Firma]     | Settembre 2021 |
|      |                     |         |                |            |                |           |                |             |                |
|      |                     |         |                |            |                |           |                |             |                |
|      |                     |         |                |            |                |           |                |             |                |
|      |                     |         |                |            |                |           |                |             |                |

File: I00101R22PBIM0004004A.DWG n. Elab.: