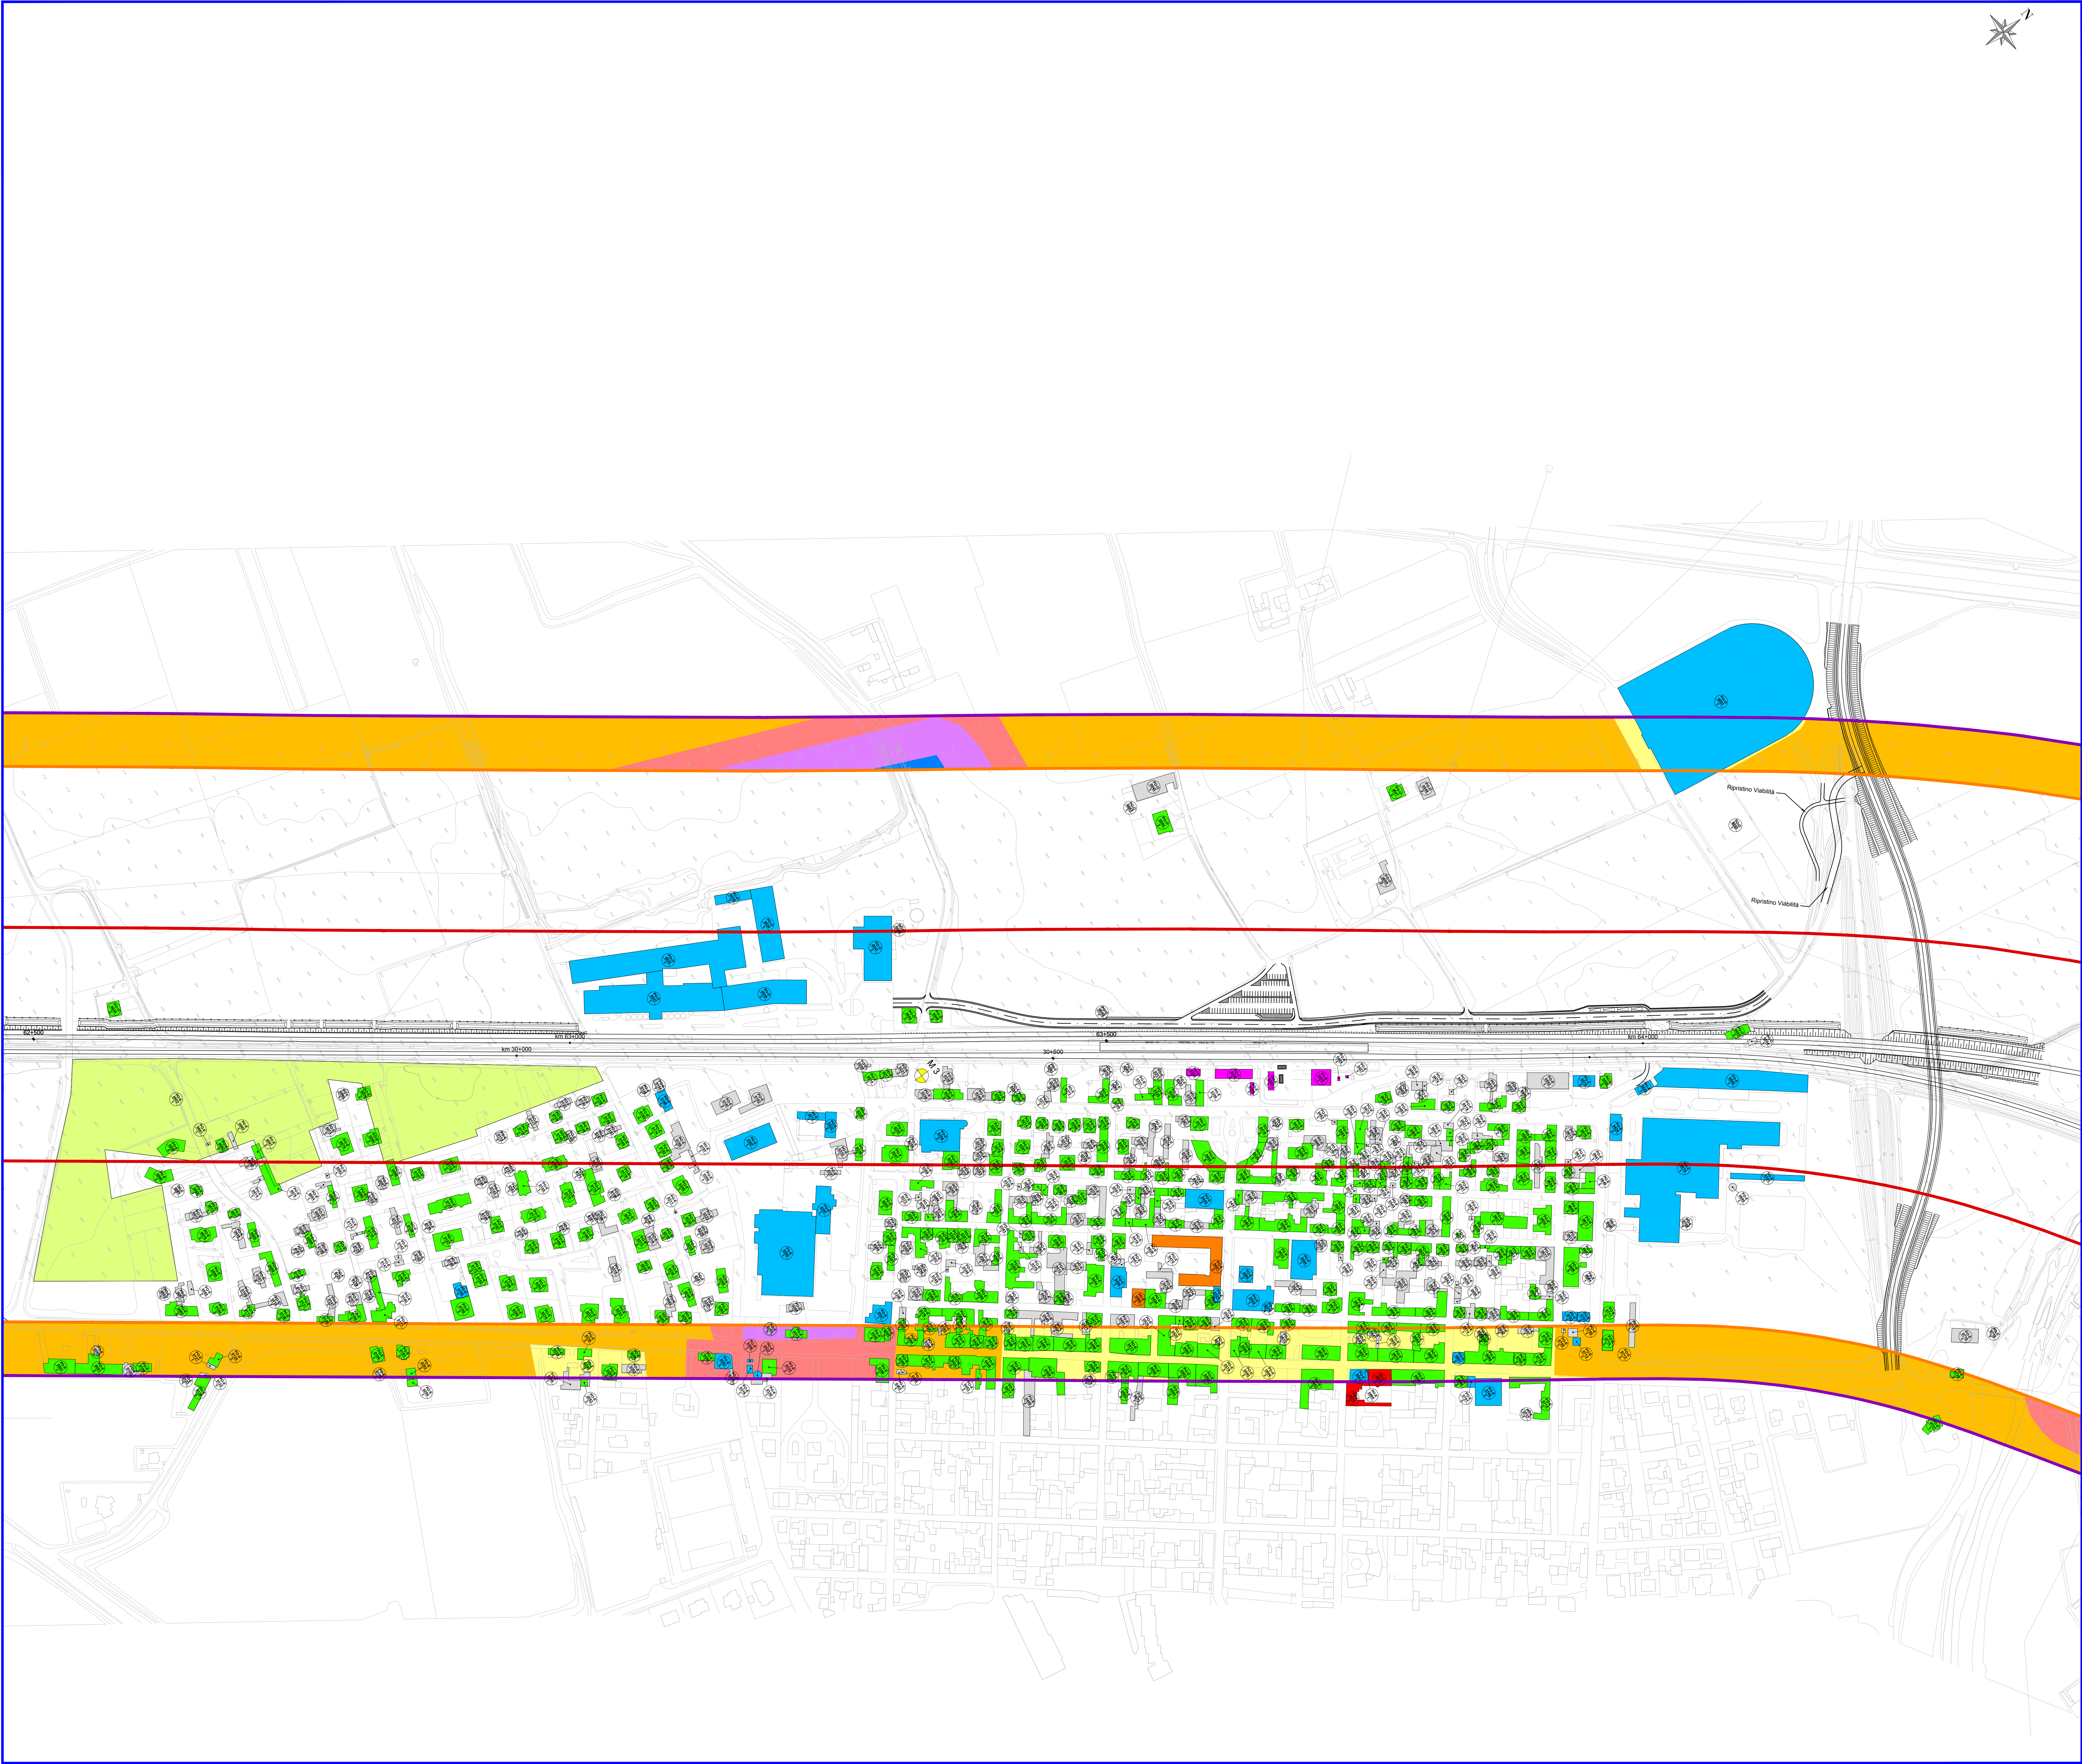


LEGENDA

Ambito dello studio acustico
(300 m per lato da binario esterno di progetto)

COD

Punto di misura acustica
COD : codice misura

IDENTIFICATIVO RICETTORE

XX-Y

mm

P

Codice ricettore
XX : Codice Comune (TO: Tortona; PO: Pontecurone; VO: Voghera)
Y : Lato (O: Binario dispari; E: Binario pari)
mm : Progressivo
Numero di piani del ricettore

DESTINAZIONE D'USO RICETTORE

Religioso, commerciale,
servizi, attività direzionali

Ospedali e case di cura

Residenziale

Pertinenza FS

Ruotari, Dismessi, Box e
Depositi

Area di trasformazione
urbanistica (Res. / Serv.)

Scuole ed Università

Industriale

FASCE DI PERTINENZA ACUSTICA FERROVIARIA - D.P.R. 18/11/1998 n.459

Fascia A
(0-100 m per lato dal binario esterno)

Fascia B
(100-250 m per lato dal binario esterno)

FASCE DI PERTINENZA ACUSTICA DI INFRASTRUTTURE STRADALI CONCURSUALI - D.P.R. 30/04/2004 n.142

Fascia per strada esistente di Tipo Cb (CdS)

Fascia A

Fascia B

MOSAICO PIANI DI CLASSIFICAZIONE ACUSTICA COMUNALE (PCCA)

PCCA ai sensi della L.447/95

Classe I


Classe III

Classe V

Classe II

Classe IV

Classe VI

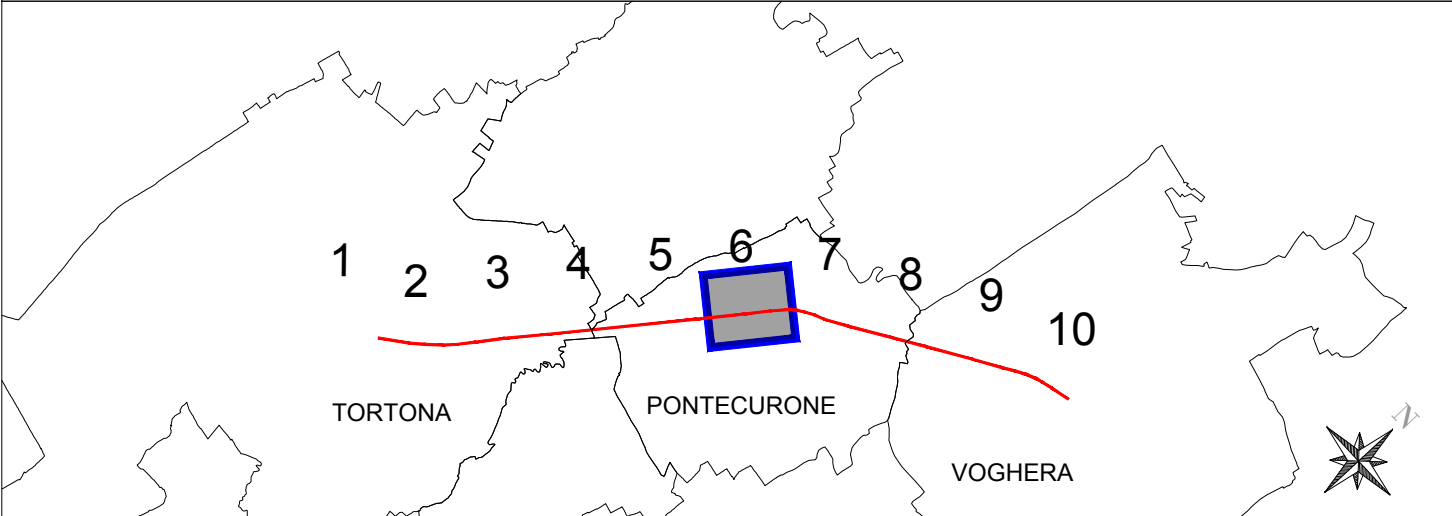

COMMITTENTE:

PROGETTAZIONE:

CUP: J71H9200020011

DIREZIONE TECNICA

U.O. ARCHITETTURA AMBIENTE E TERRITORIO

S.O. AMBIENTE

PROGETTO DI FATTIBILITA' TECNICA ED ECONOMICA

VELOCIZZAZIONE DELLA LINEA MILANO GENOVA

QUADRUPLICAMENTO DELLA LINEA TORTONA VOGHERA

STUDIO ACUSTICO

Planimetria dei ricettori censiti

Tav. 6 di 10

SCALA:

1:2.000

COMMESSA LOTTO FASE ENTE TIPO DOC. OPERA/DISCIPLINA PROGR. REV.

1001 01 R 22 P6 1M0004 006 A

Rev.	Descrizione	Redatto	Data	Verificato	Data	Approvato	Data	Autorizzato Data
A	Emersione esecutiva	2021	2021	2021	2021	2021	2021	2021

File: I00101R22P6IM0004006A.DWG

n. Elab.: