


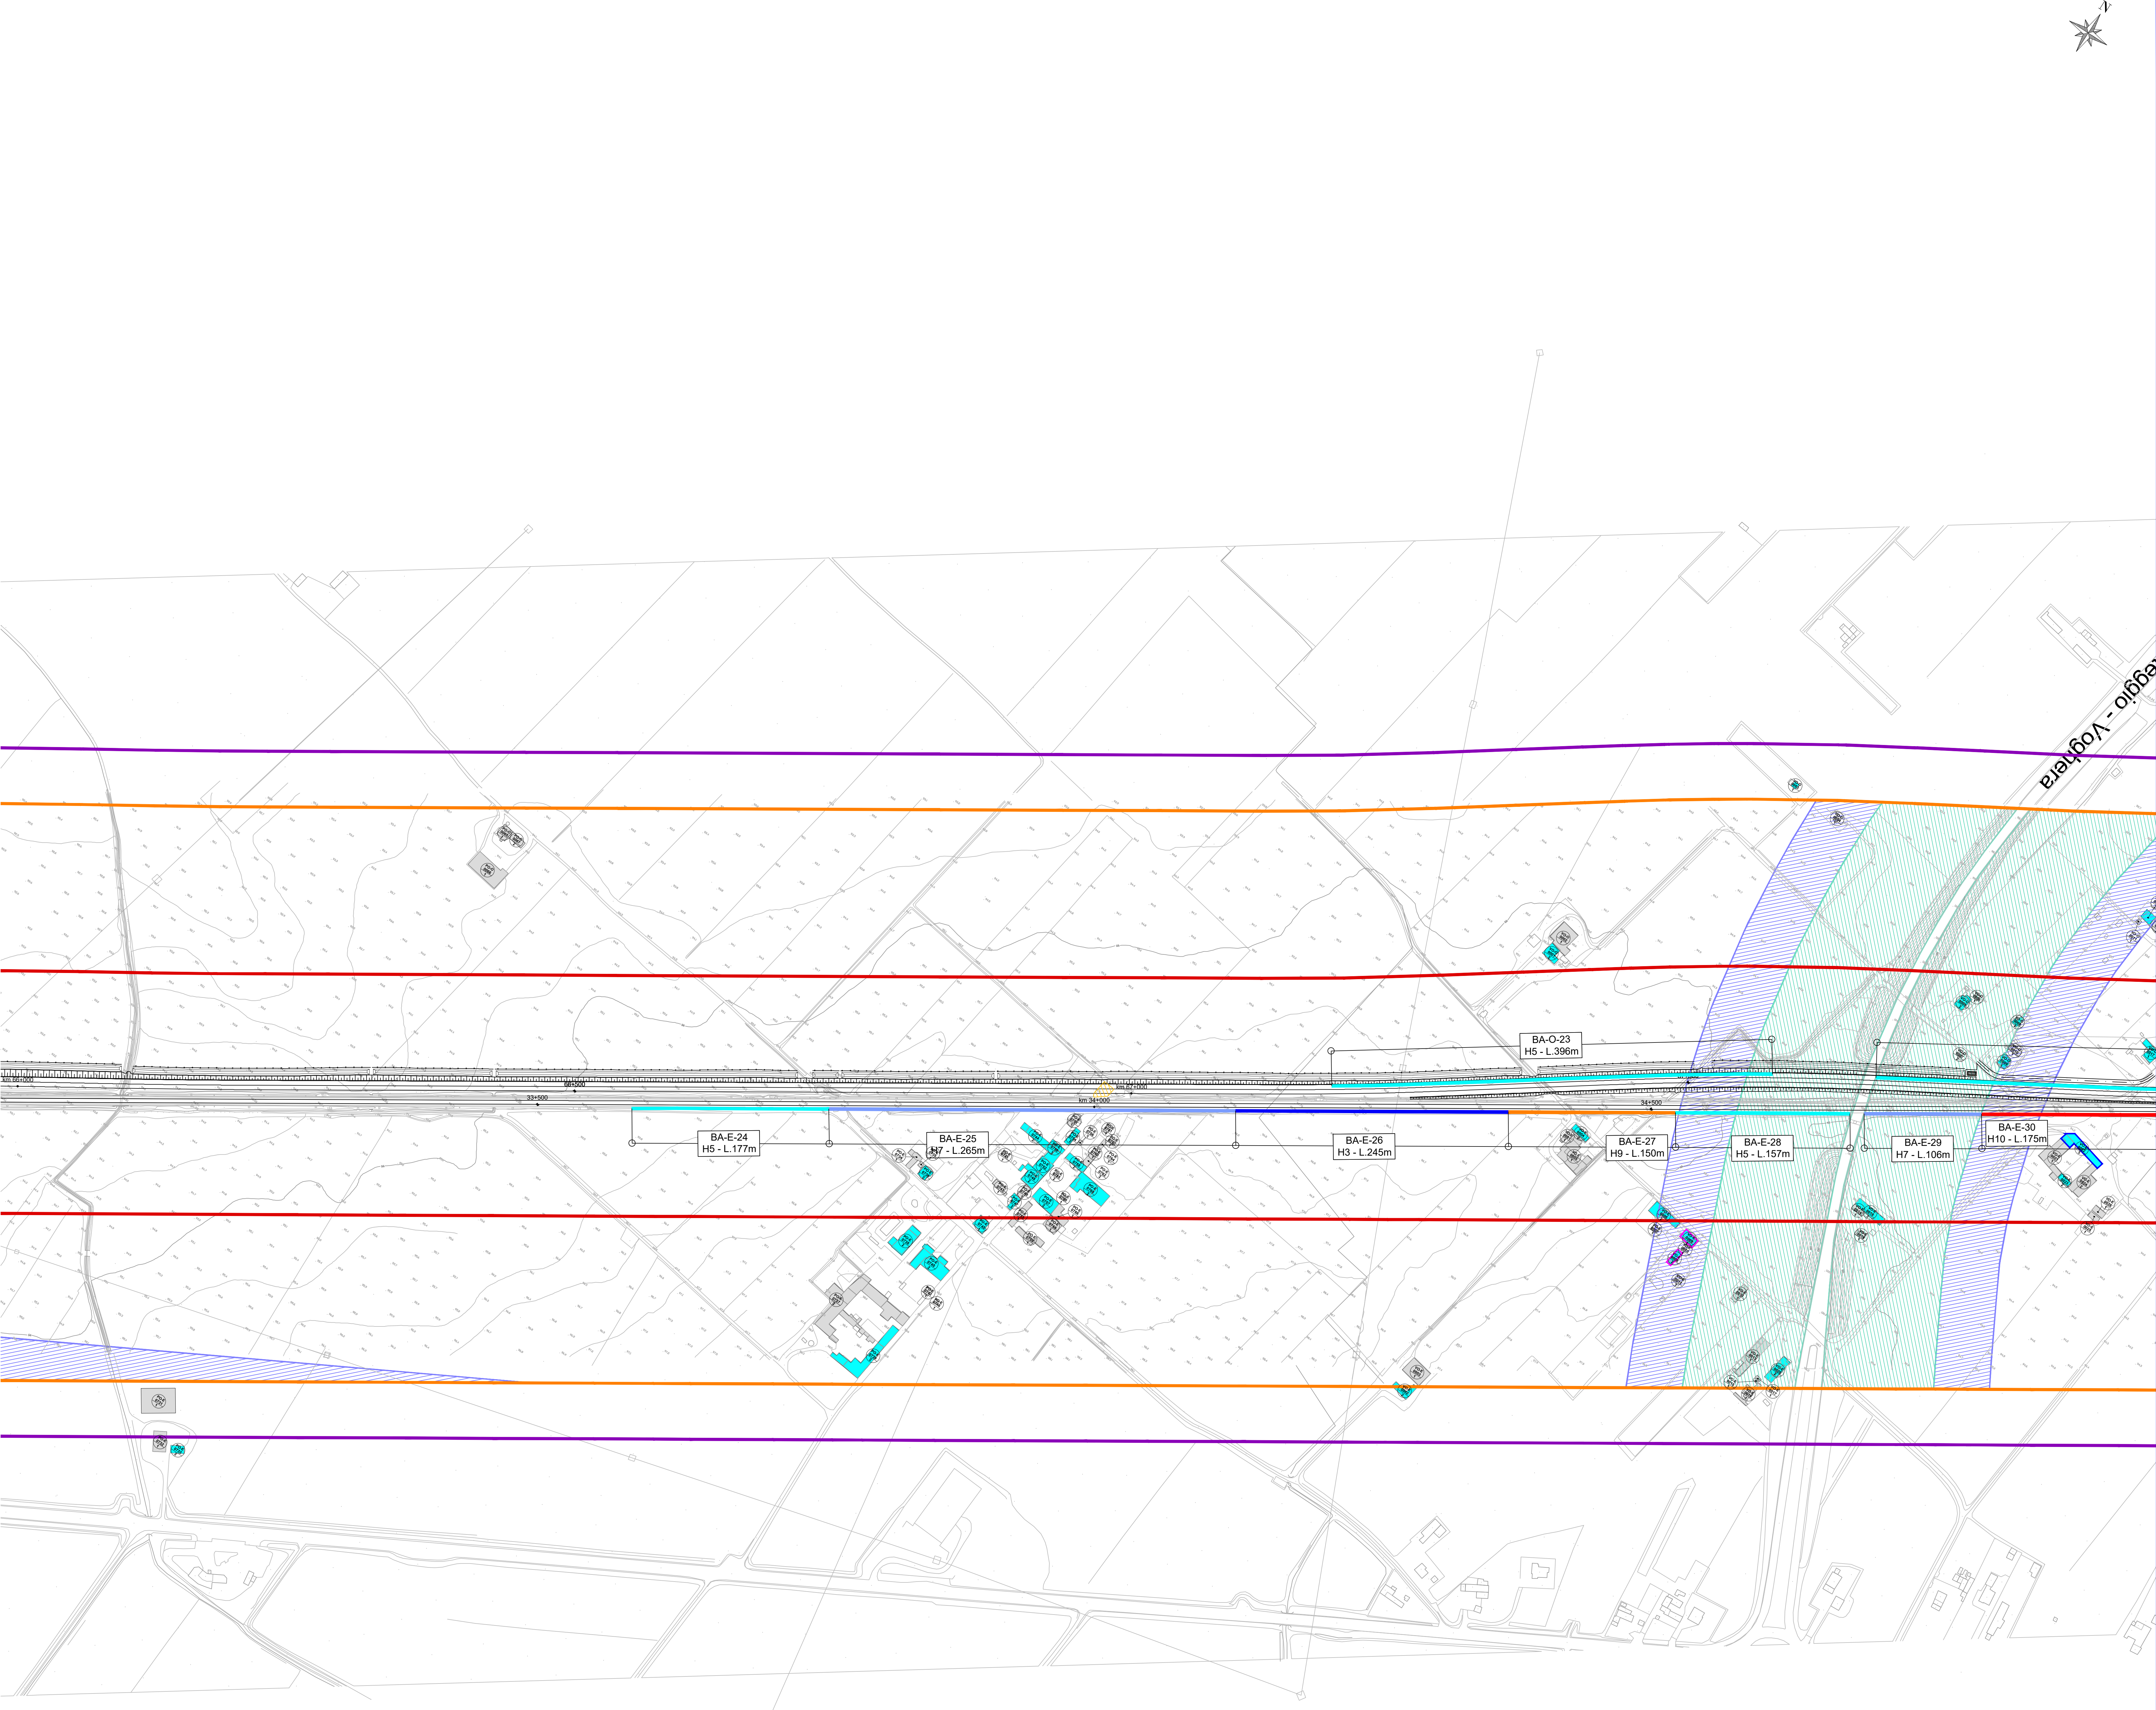

LEGENDA

Ambito dello studio acustico
(300 m per lato da binario esterno di progetto)

IDENTIFICATIVO RICETTORE

XX-Y
mm

XX : Codice Comune (TO: Tortona; PO: Pontecurone; VO: Voghera)
Y : Lato (O: Binario opposto; E: Binario pari)
mm : Progressivo
Numero di piani del ricettore

DESTINAZIONE D'USO RICETTORE

Religioso, commerciale,
servizi, attività direzionali

Ospedali e case di cura

Residenziale

Pertinenza FS

Ruedi, Diurnesi, Box e
Depositi

Area di trasformazione
urbanistica (Ries. / Serv)

Scuole ed Università

Industriale ed artigianale

FASCE DI PERTINENZA ACUSTICA FERROVIARIA - D.P.R. 18/11/1998 n.459

Fascia A
(0-100 m per lato da binario esterno)

Fascia B
(100-250 m per lato da binario esterno)

FASCE DI PERTINENZA ACUSTICA DI INFRASTRUTTURE STRADALI CONCURSUALI - D.P.R. 30/04/2004 n.142

Fascia per strada esistente di Tipo Cd

Fascia A

Fascia B

OPERE DI MITIGAZIONE ACUSTICA

Barriera antirumore
(Codice, Altezza, Lunghezza)

BA-XX-XX
H5-L-1,2m

BA-XX-XX
H5-L-1,2m



Ricettore con impatto residuo in fascia A

Non garantito
non necessario
sostituzione infrazioni esistenti

Non garantito
non necessario
sostituzione infrazioni esistenti

Non garantito
non necessario
sostituzione infrazioni esistenti

COMMITTENTE:

RFI
RETE FERROVIARIA ITALIANA
GRUPPO FERROVIE DELLO STATO ITALIANE

PROGETTAZIONE:

ITALFERR
GRUPPO FERROVIE DELLO STATO ITALIANE

CUP: J71H8200002011

DIREZIONE TECNICA
U.O. ARCHITETTURA AMBIENTE E TERRITORIO
S.O. AMBIENTE

PROGETTO DI FATTIBILITA' TECNICA ED ECONOMICA

VELOCIZZAZIONE DELLA LINEA MILANO GENOVA
QUADRUPLICAMENTO DELLA LINEA TORTONA VOGHERA

STUDIO ACUSTICO
PLANIMETRIA LOCALIZZAZIONE DEGLI INTERVENTI DI MITIGAZIONE ACUSTICA
Tav. 8/10

SCALA:
1:2000

COMMESSA	LOTTO	FASE	ENTE	TIPO DOC.	OPERA/DISCIPLINA	PROGR.	REV.
IQ01	01	R	22	P6	IM0004	018	A

Rev.	Descrizione	Redatto	Data	Verificato	Data	Approvato	Data	Autorizzato Data
A	Emissione definitiva	P.L. Carlo Tortona, 2021	Settembre 2021	D. Acetelli	Settembre 2021	M. Bertolotti	Settembre 2021	C. Riccetti Settembre 2021

File: IQ0101R22P6IM0004018A.DWG n. Elab.: