


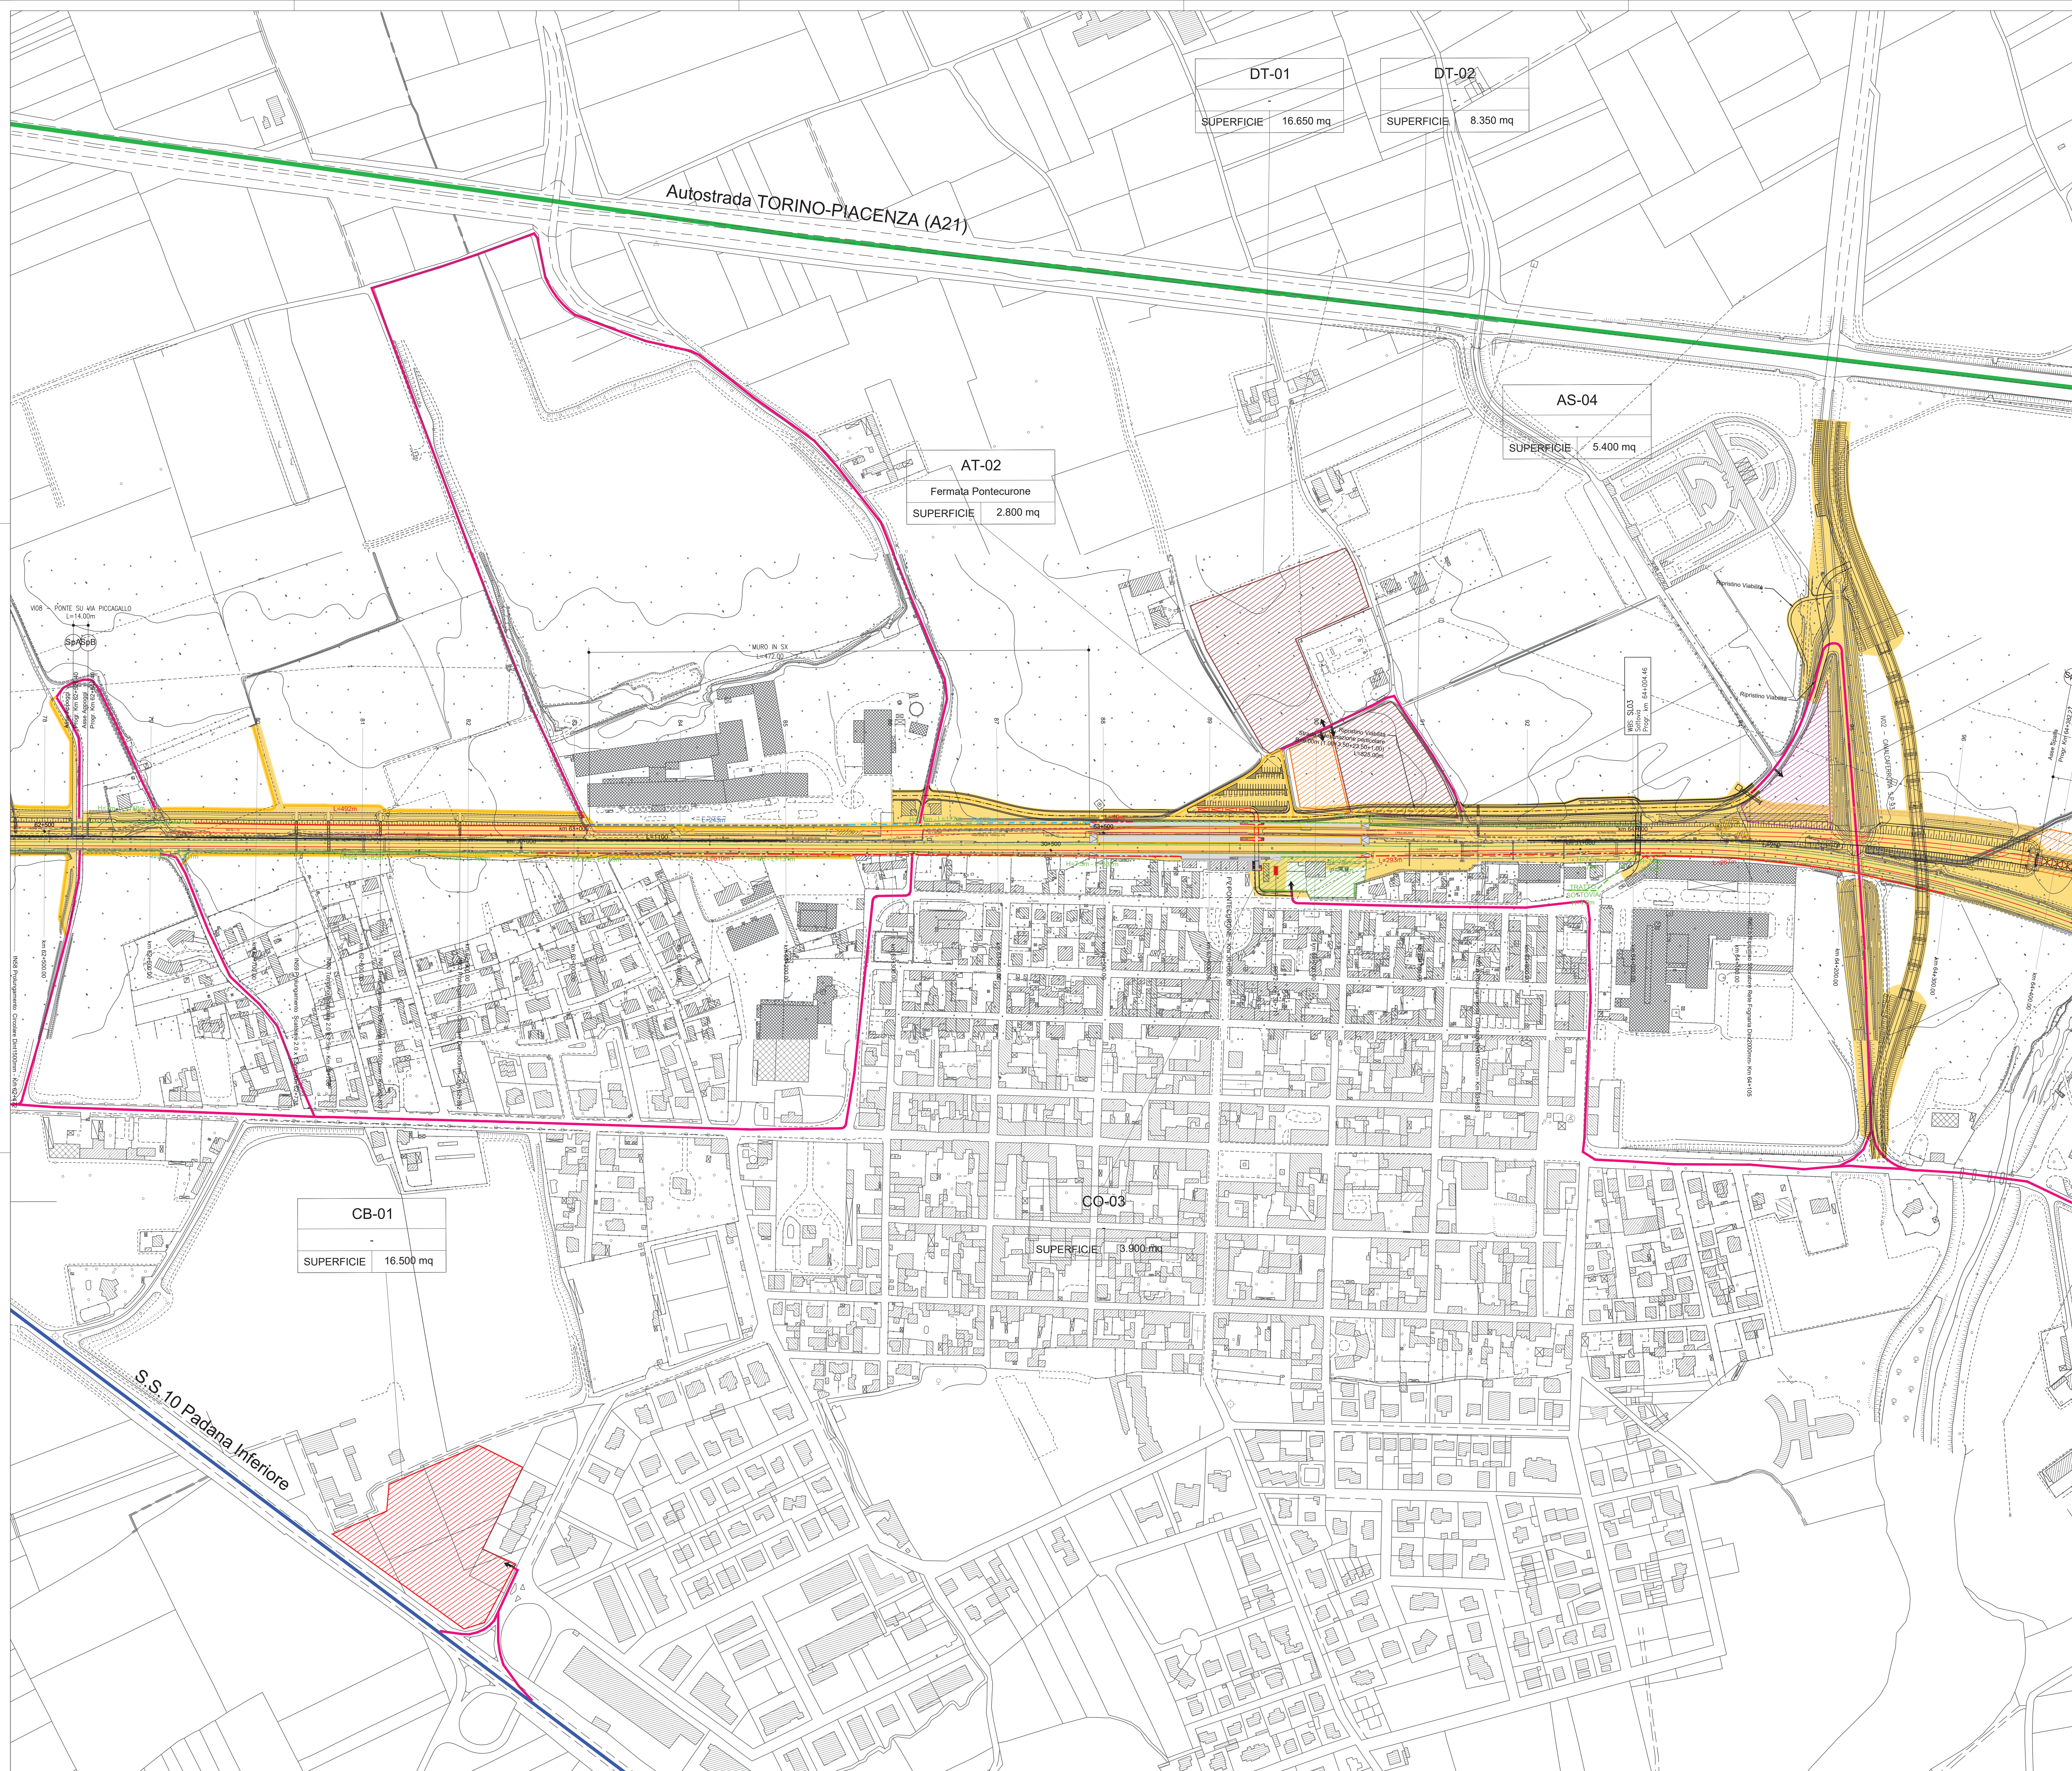

LEGENDA

LINEA FERROVIARIA DI PROGETTO

LINEA FERROVIARIA ESISTENTE

AREE DI CANTIERE

CB - CANTIERE BASE

CO - CANTIERE OPERATIVO

AT - AREA TECNICA

AS - AREA DI STOCCAGGIO

DT - DEPOSITO TEMPORANEO

CAT - CANTIERE TECNOLOGICO

AREA DI LAVORO

VIABILITÀ IMPIEGATA DAI MEZZI DI CANTIERE

VIABILITÀ PRIMARIA (AUTOSTRADA)

VIABILITÀ PRINCIPALE


VIABILITÀ SECONDARIA

VIABILITÀ LOCALE

PISTA DI CANTIERE

ACCESSO AI CANTIERI

NOTA 1:
L'appaltatore potrà prevedere di realizzare la pista all'esterno della linea ferroviaria occupando parzialmente e per tratti la viabilità esistente allo scopo di realizzare le barriere antirumore.

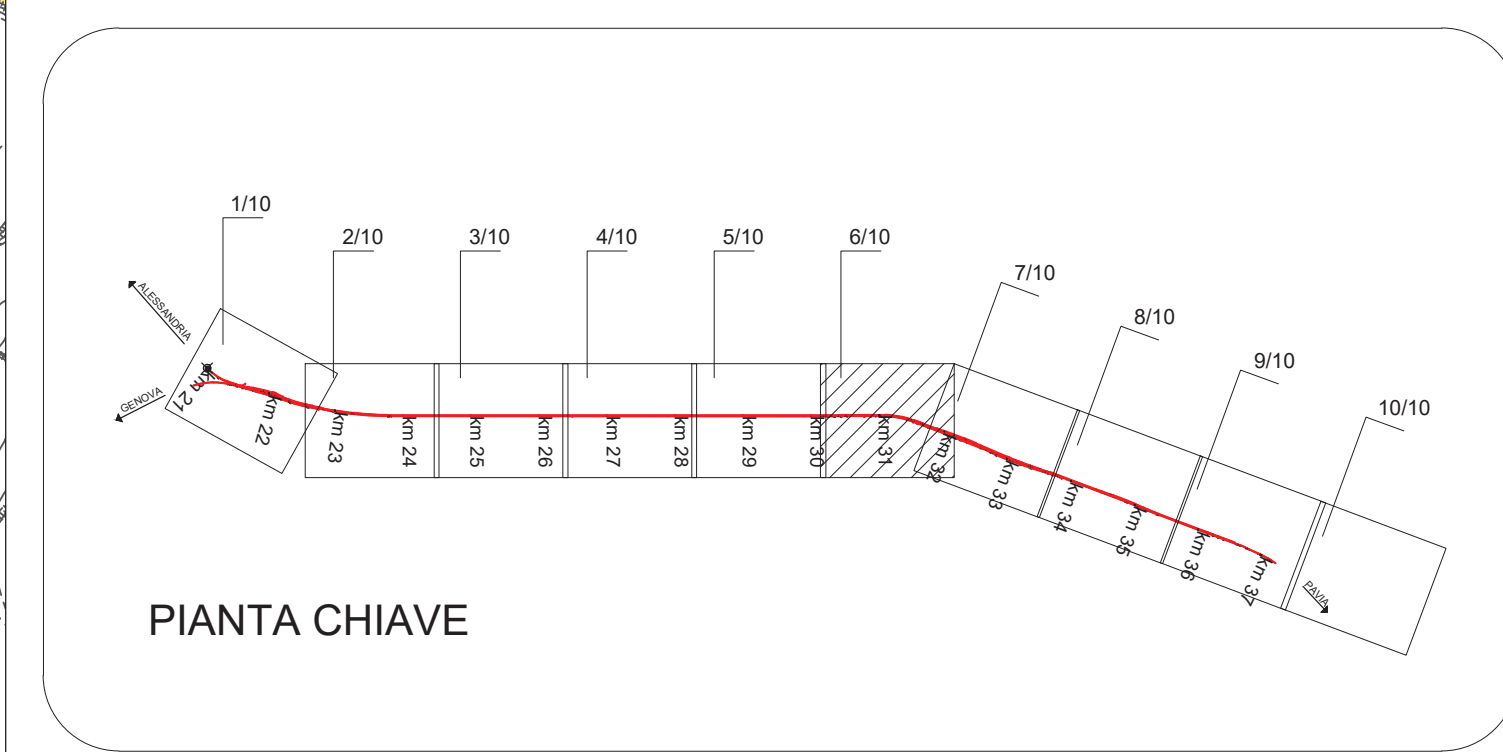

COMMITTENTE:

PROGETTAZIONE:

CUP: J71H92000020011

U.O. ARCHITETTURA, AMBIENTE E TERRITORIO
CANTIERIZZAZIONE E SOTTOSERVIZI

PROGETTO DI FATTIBILITA' TECNICO-ECONOMICA

VELOCIZZAZIONE DELLA LINEA MILANO - GENOVA
QUADRUPPLICAMENTO TORTONA-VOGHERA

Planimetria delle aree di cantiere e viabilità di accesso
Tav. 6 di 10

SCALA:
1:2000

COMMESSA	LOTTO	FASE	ENTE	TIPO DOC.	OPERA/DISCIPLINA	PROGR.	REV.
IQ01	01	R	53	P6	CA0000	006	A

Rev.	Descrizione	Redatto	Data	Verificato	Data	Approvato	Data	Autore
A	Emissione esecutiva	S. Ciani	Settembre 2021	M. Cogliati	Settembre 2021		Settembre 2021	

U.O. ARCHITETTURA, AMBIENTE E TERRITORIO
CANTIERIZZAZIONE E SOTTOSERVIZI
U.O. Architettura, Ambiente e Territorio
Cantierizzazione e sottoservizi
Ufficio degli Ingegneri della Provincia di Pavia
n. Elab.: 1/1225

File: IQ0101R53P6CA0000006A

n. Elab.: -