



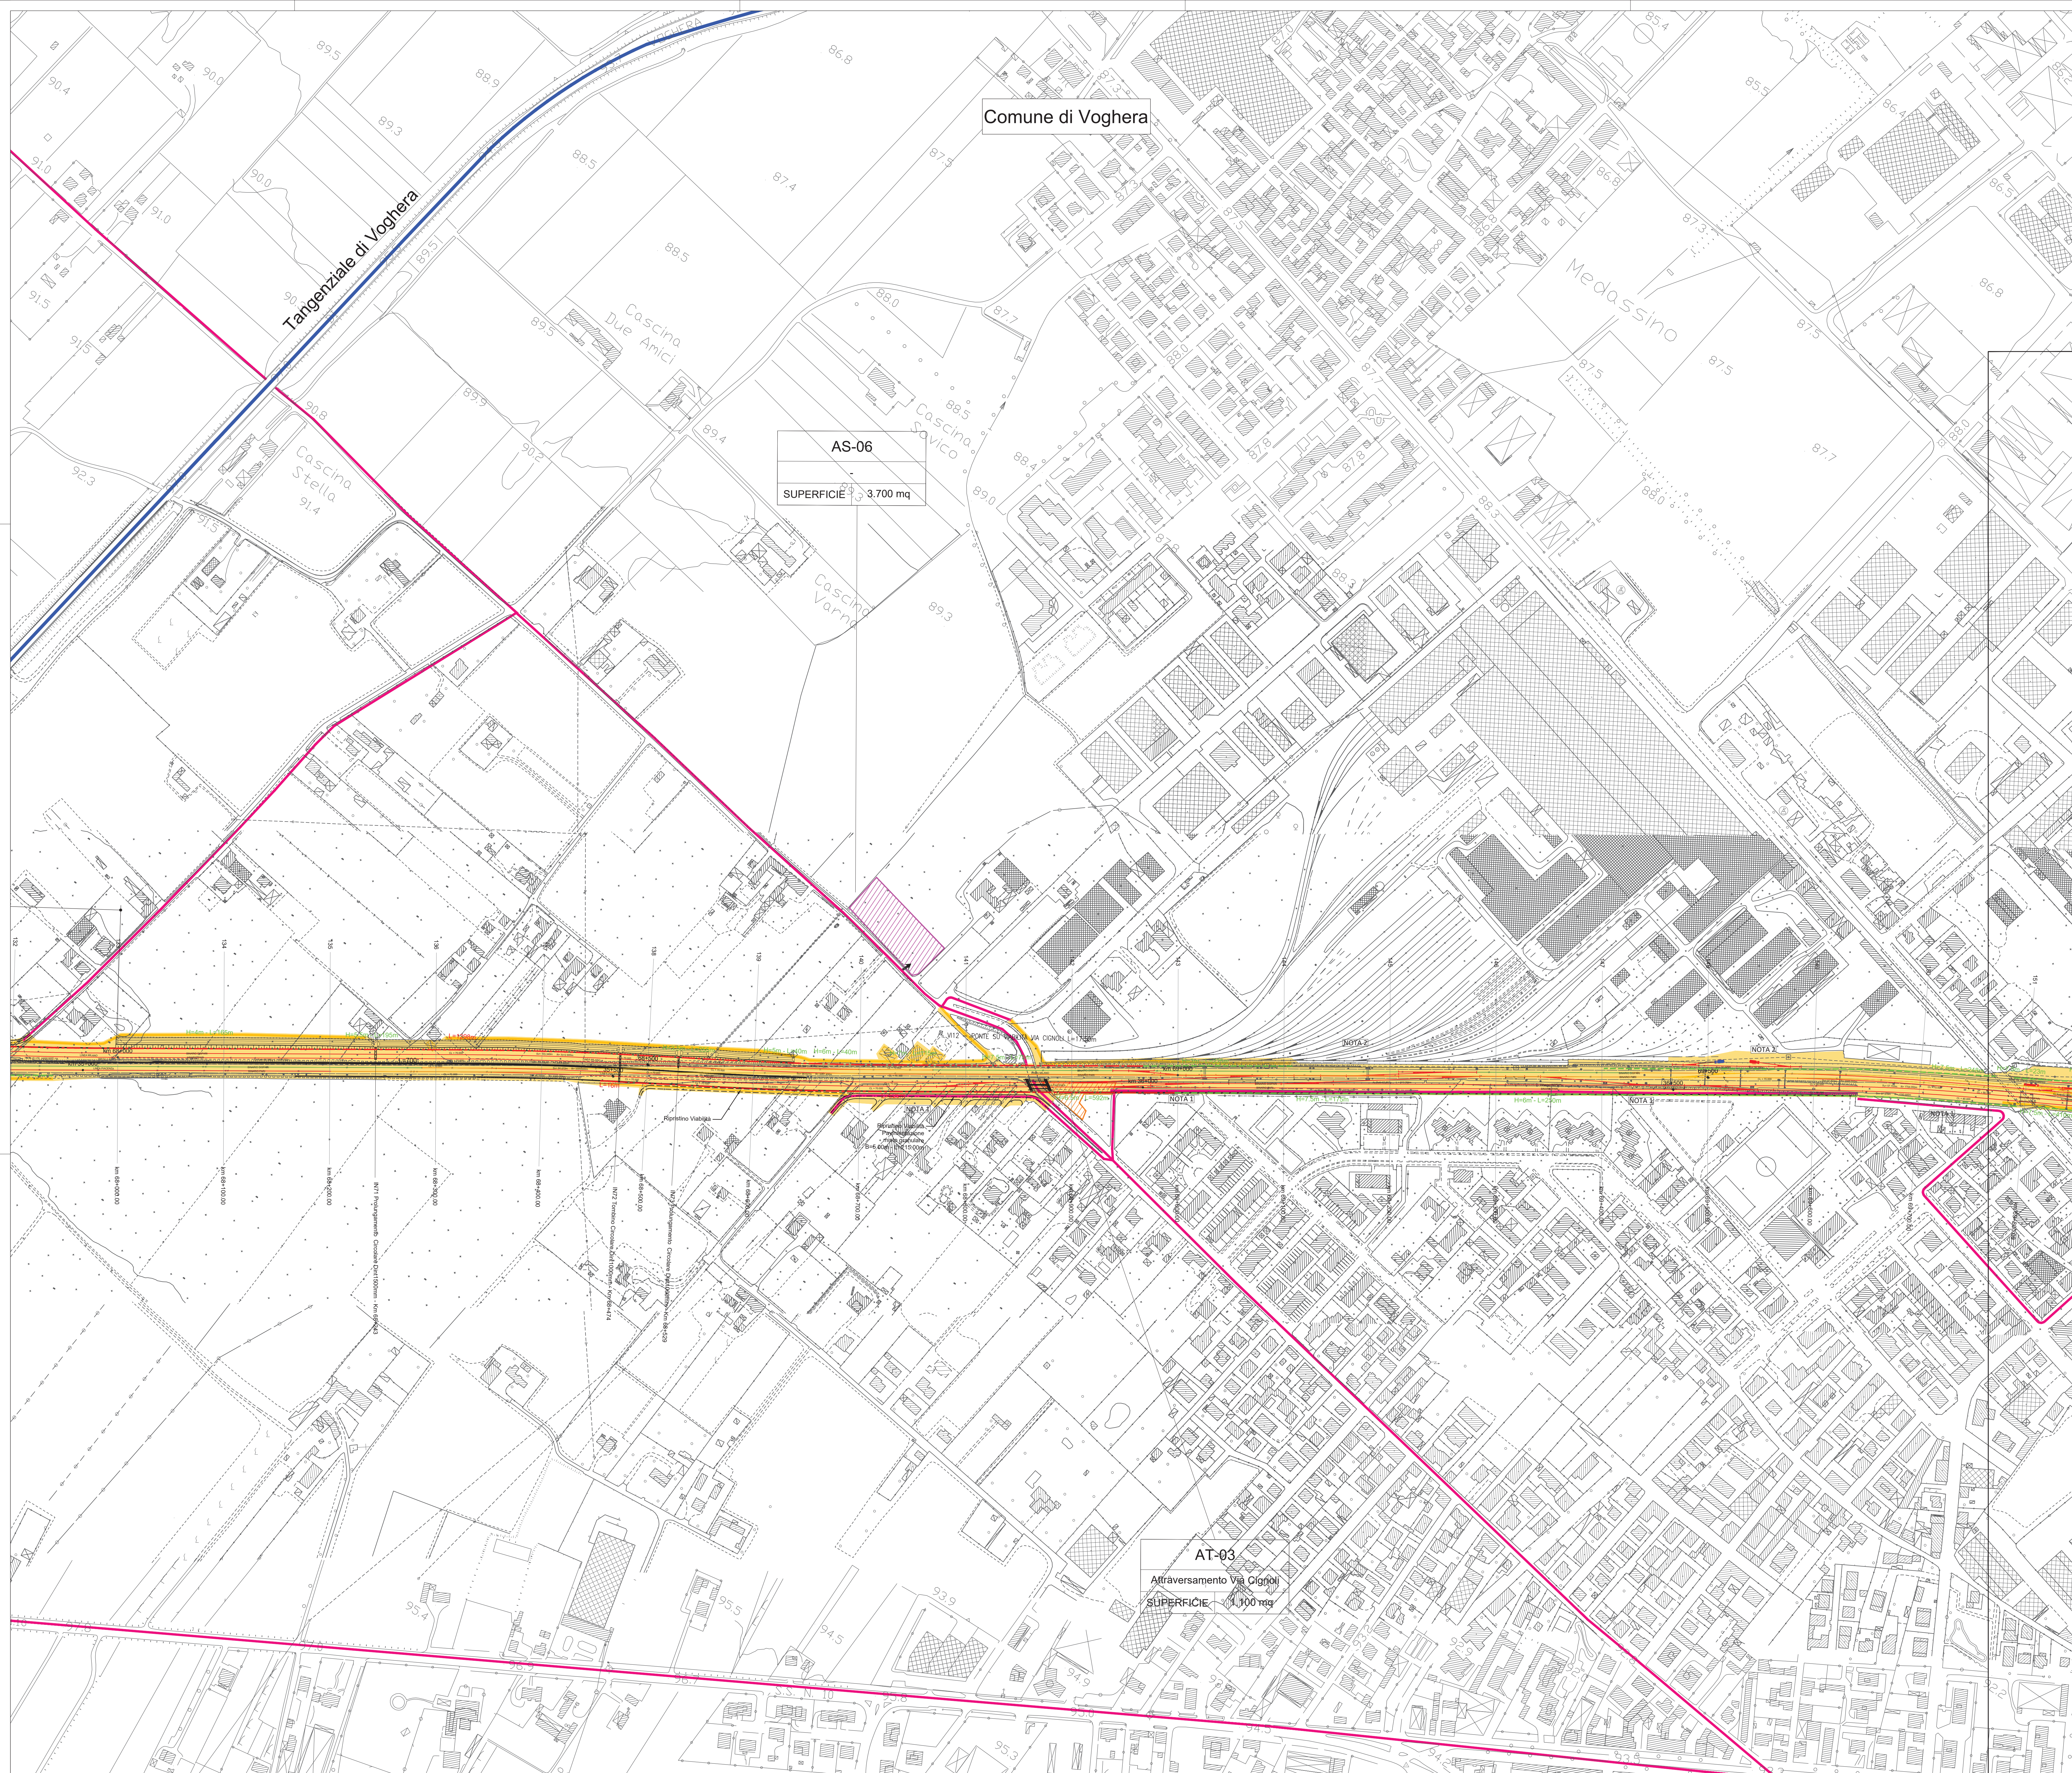

LEGENDA	
	LINEA FERROVIARIA DI PROGETTO
	LINEA FERROVIARIA ESISTENTE
AREE DI CANTIERE	
	CB - CANTIERE BASE
	CO - CANTIERE OPERATIVO
	AT - AREA TECNICA
	AS - AREA DI STOCCAGGIO
	DT - DEPOSITO TEMPORANEO
	CAT - CANTIERE TECNOLOGICO
	AREA DI LAVORO
VIABILITÀ IMPIEGATA DAI MEZZI DI CANTIERE	
	VIABILITÀ PRIMARIA (AUTOSTRADA)
	VIABILITÀ PRINCIPALE
	VIABILITÀ SECONDARIA
	VIABILITÀ LOCALE
	PISTA DI CANTIERE
	ACCESSO AI CANTIERI

NOTA 1:
L'appaltatore potrà prevedere di realizzare la pista all'esterno della linea ferroviaria occupando parzialmente e per tratti la viabilità esistente allo scopo di realizzare le barriere antirumore.

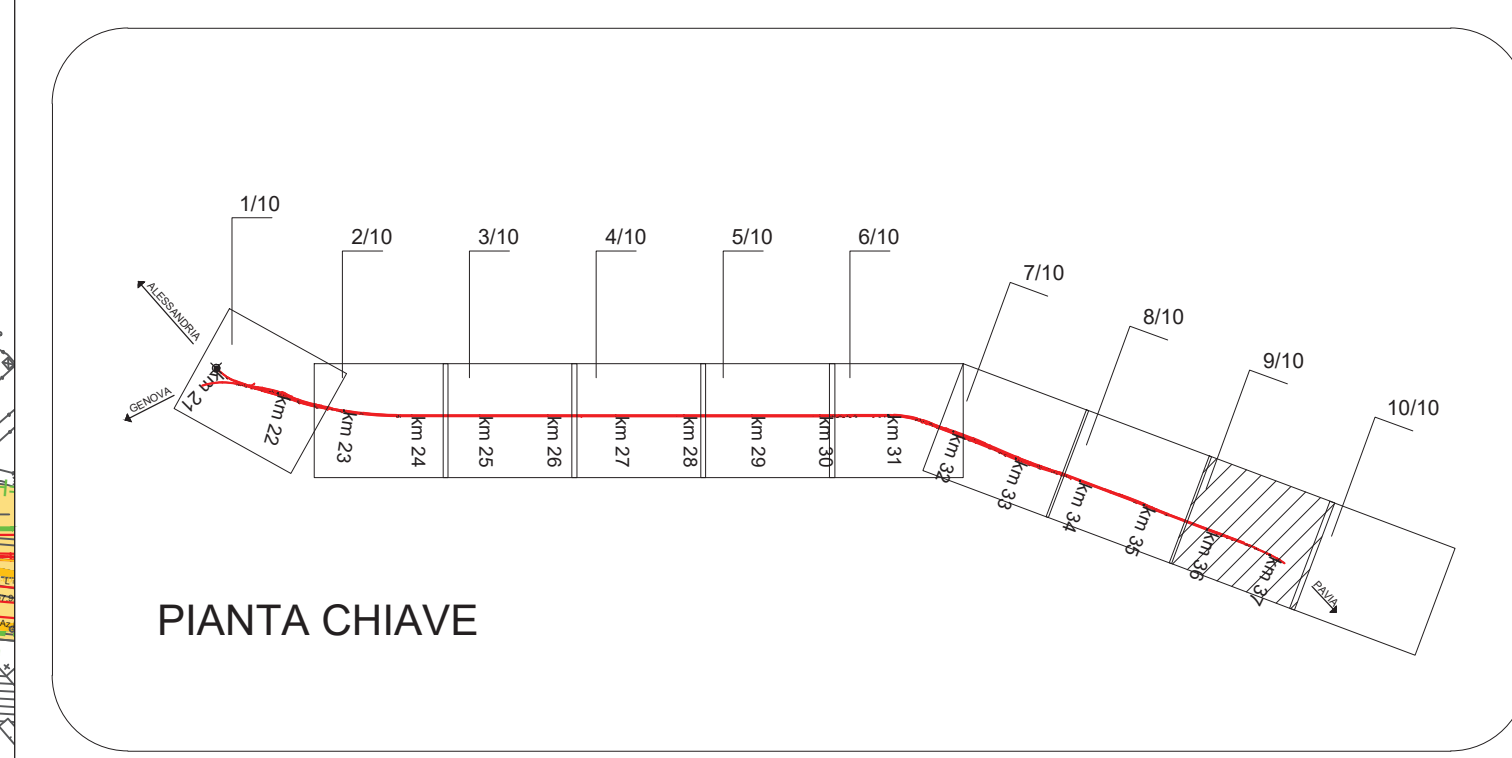

COMMITTENTE:							
PROGETTAZIONE:							
CUP: J71H92000020011							
U.O. ARCHITETTURA, AMBIENTE E TERRITORIO CANTIERIZZAZIONE E SOTTOSERVIZI							
PROGETTO DI FATTIBILITA' TECNICO-ECONOMICA							
VELOCIZZAZIONE DELLA LINEA MILANO - GENOVA QUADRUPPLICAMENTO TORTONA-VOGHERA							
Planimetria delle aree di cantiere e viabilità di accesso Tav. 9 di 10							
SCALA: 1:2000							
COMMESSA	LOTTO	FASE	ENTE	TIPO DOC.	OPERA/DISCIPLINA	PROGR.	REV.
IQ01	01	R	53	P6	CA0000	009	A
Rev.	Descrizione	Redatto	Data	Verificato	Data	Approvato	Data
A	Emissione esecutiva	S. Ciani	Settembre 2021	M. Congiati	Settembre 2021		Settembre 2021
File: IQ0101R53P6CA0000009A							

U.O. Architettura, Ambiente e Territorio
Dott. Ing. Stefano Manzoni
Consiglio n. 14/2021